Firmato digitalmente da
VINCENZO D' ASCIA
CN = D' ASCIA VINCENZO
C = IT

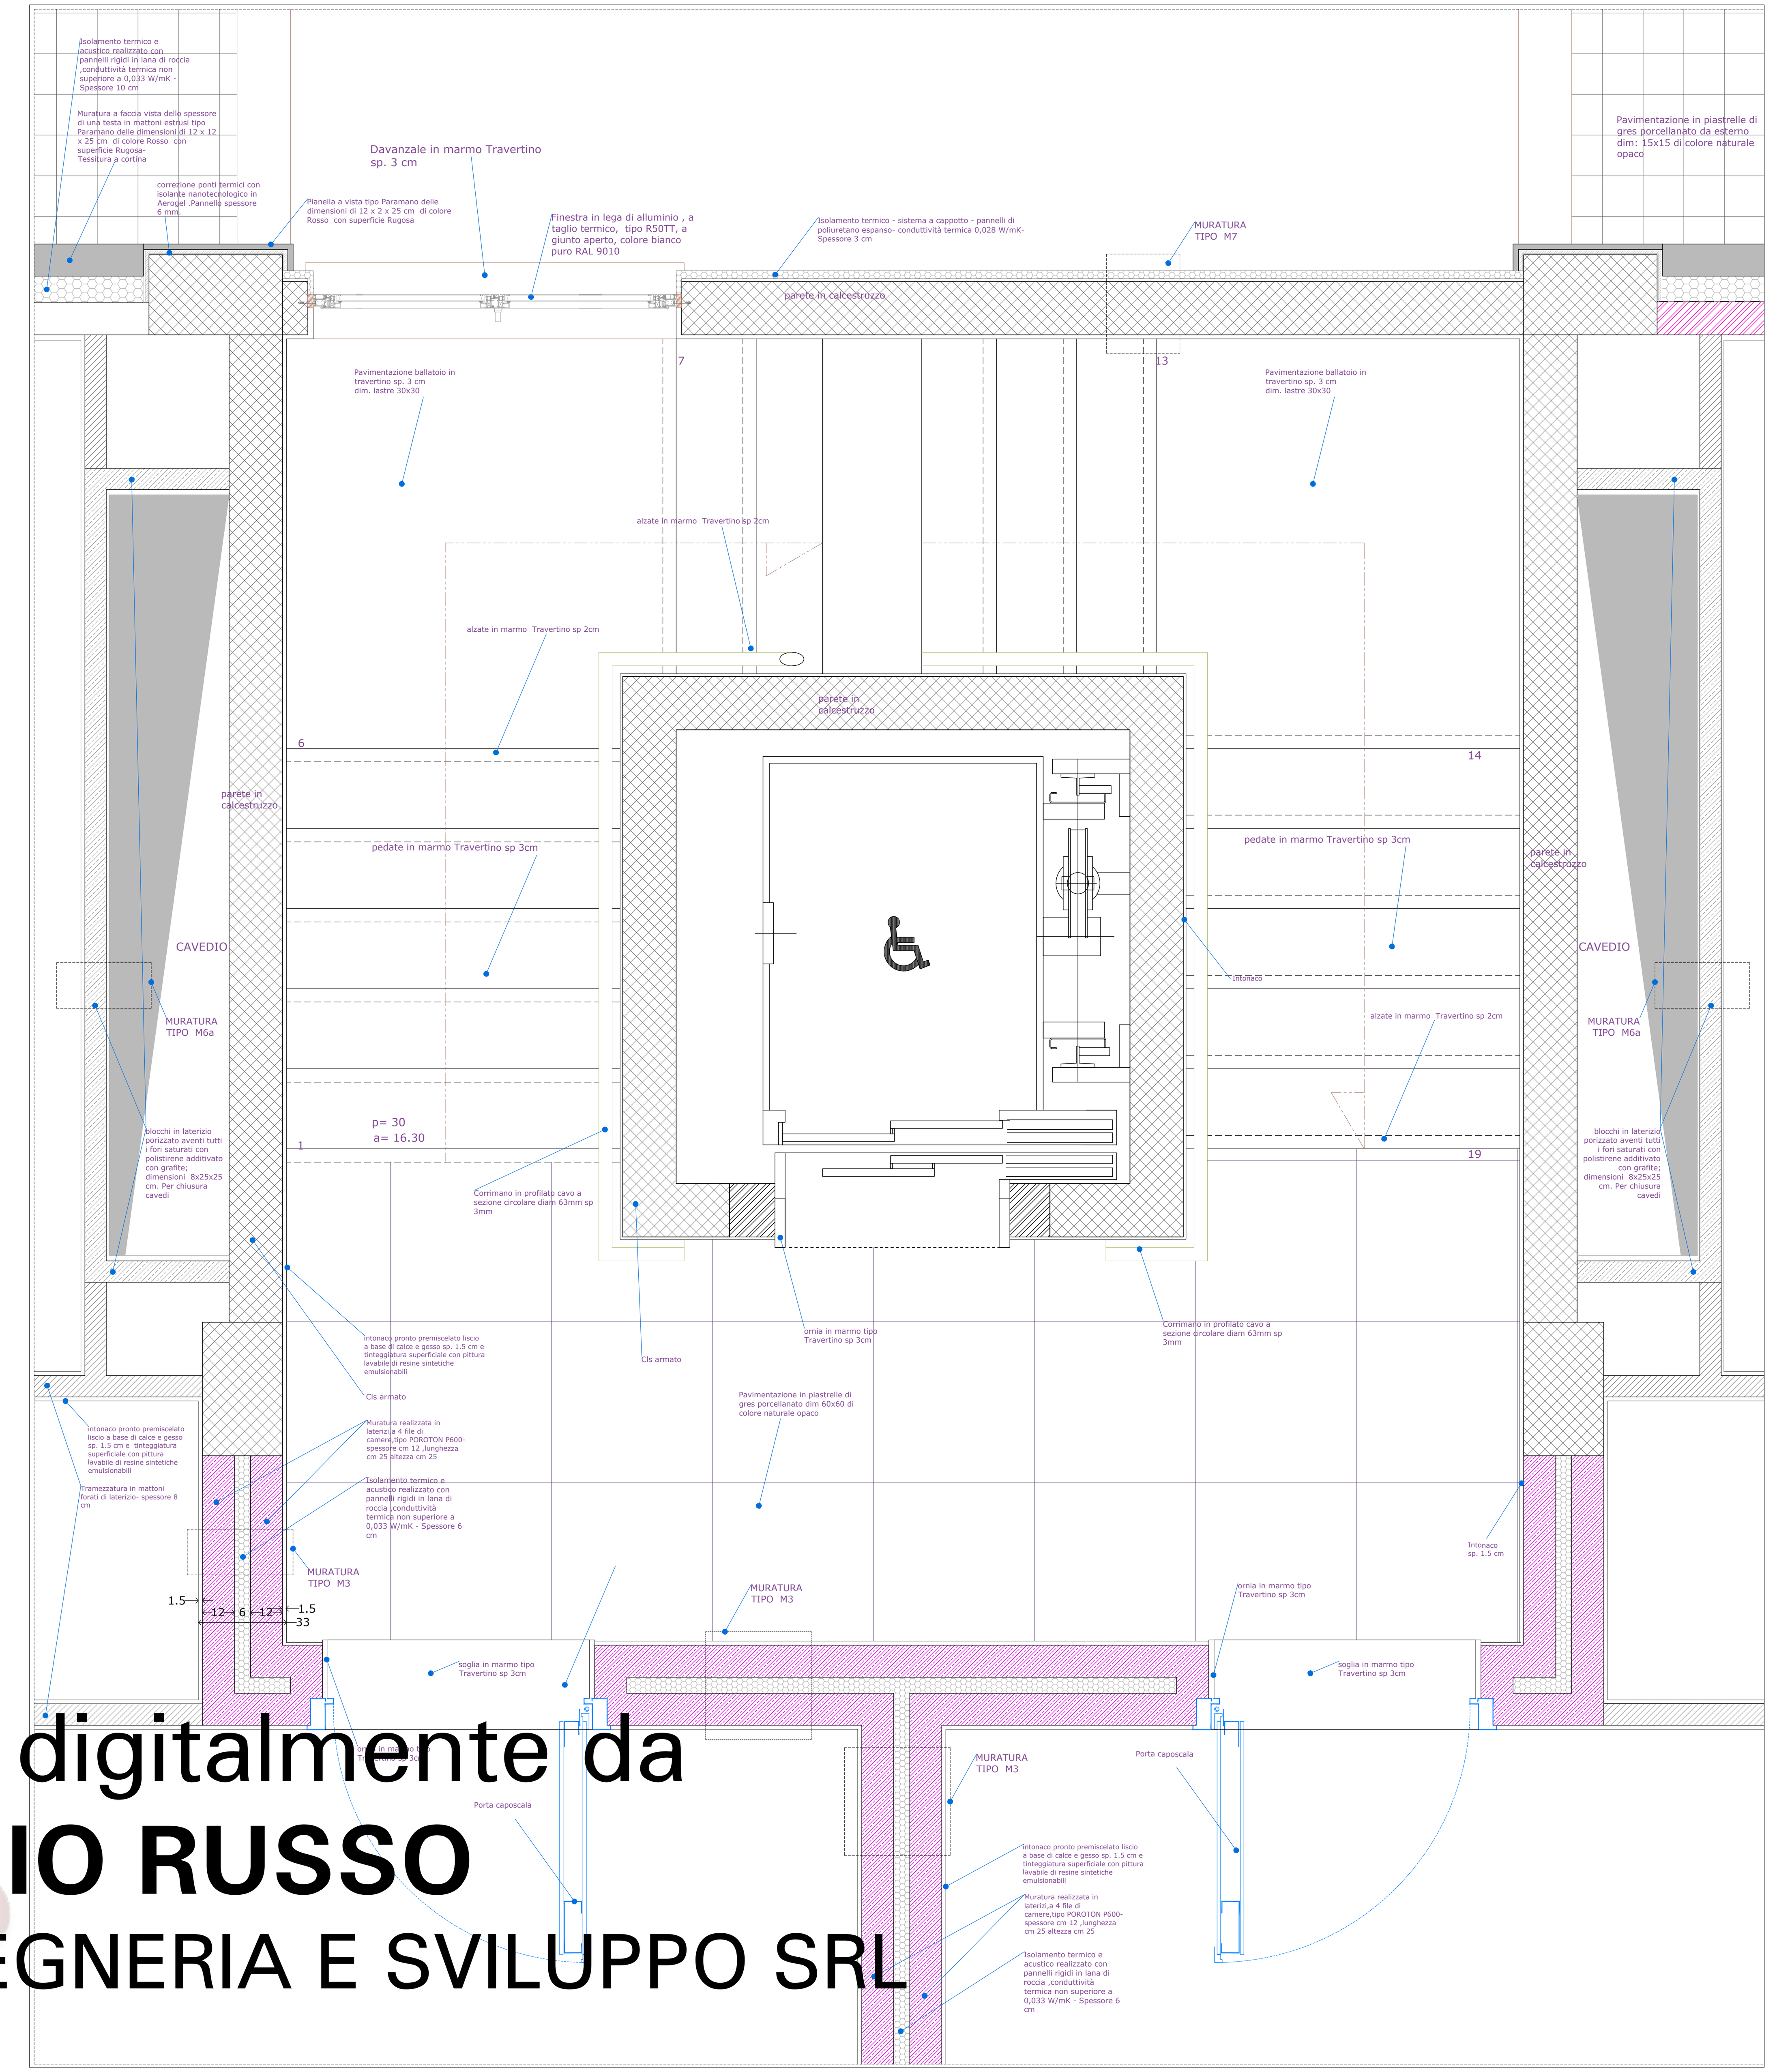

VANO SCALA Pianta Piano Tipo

SCALA 1:10

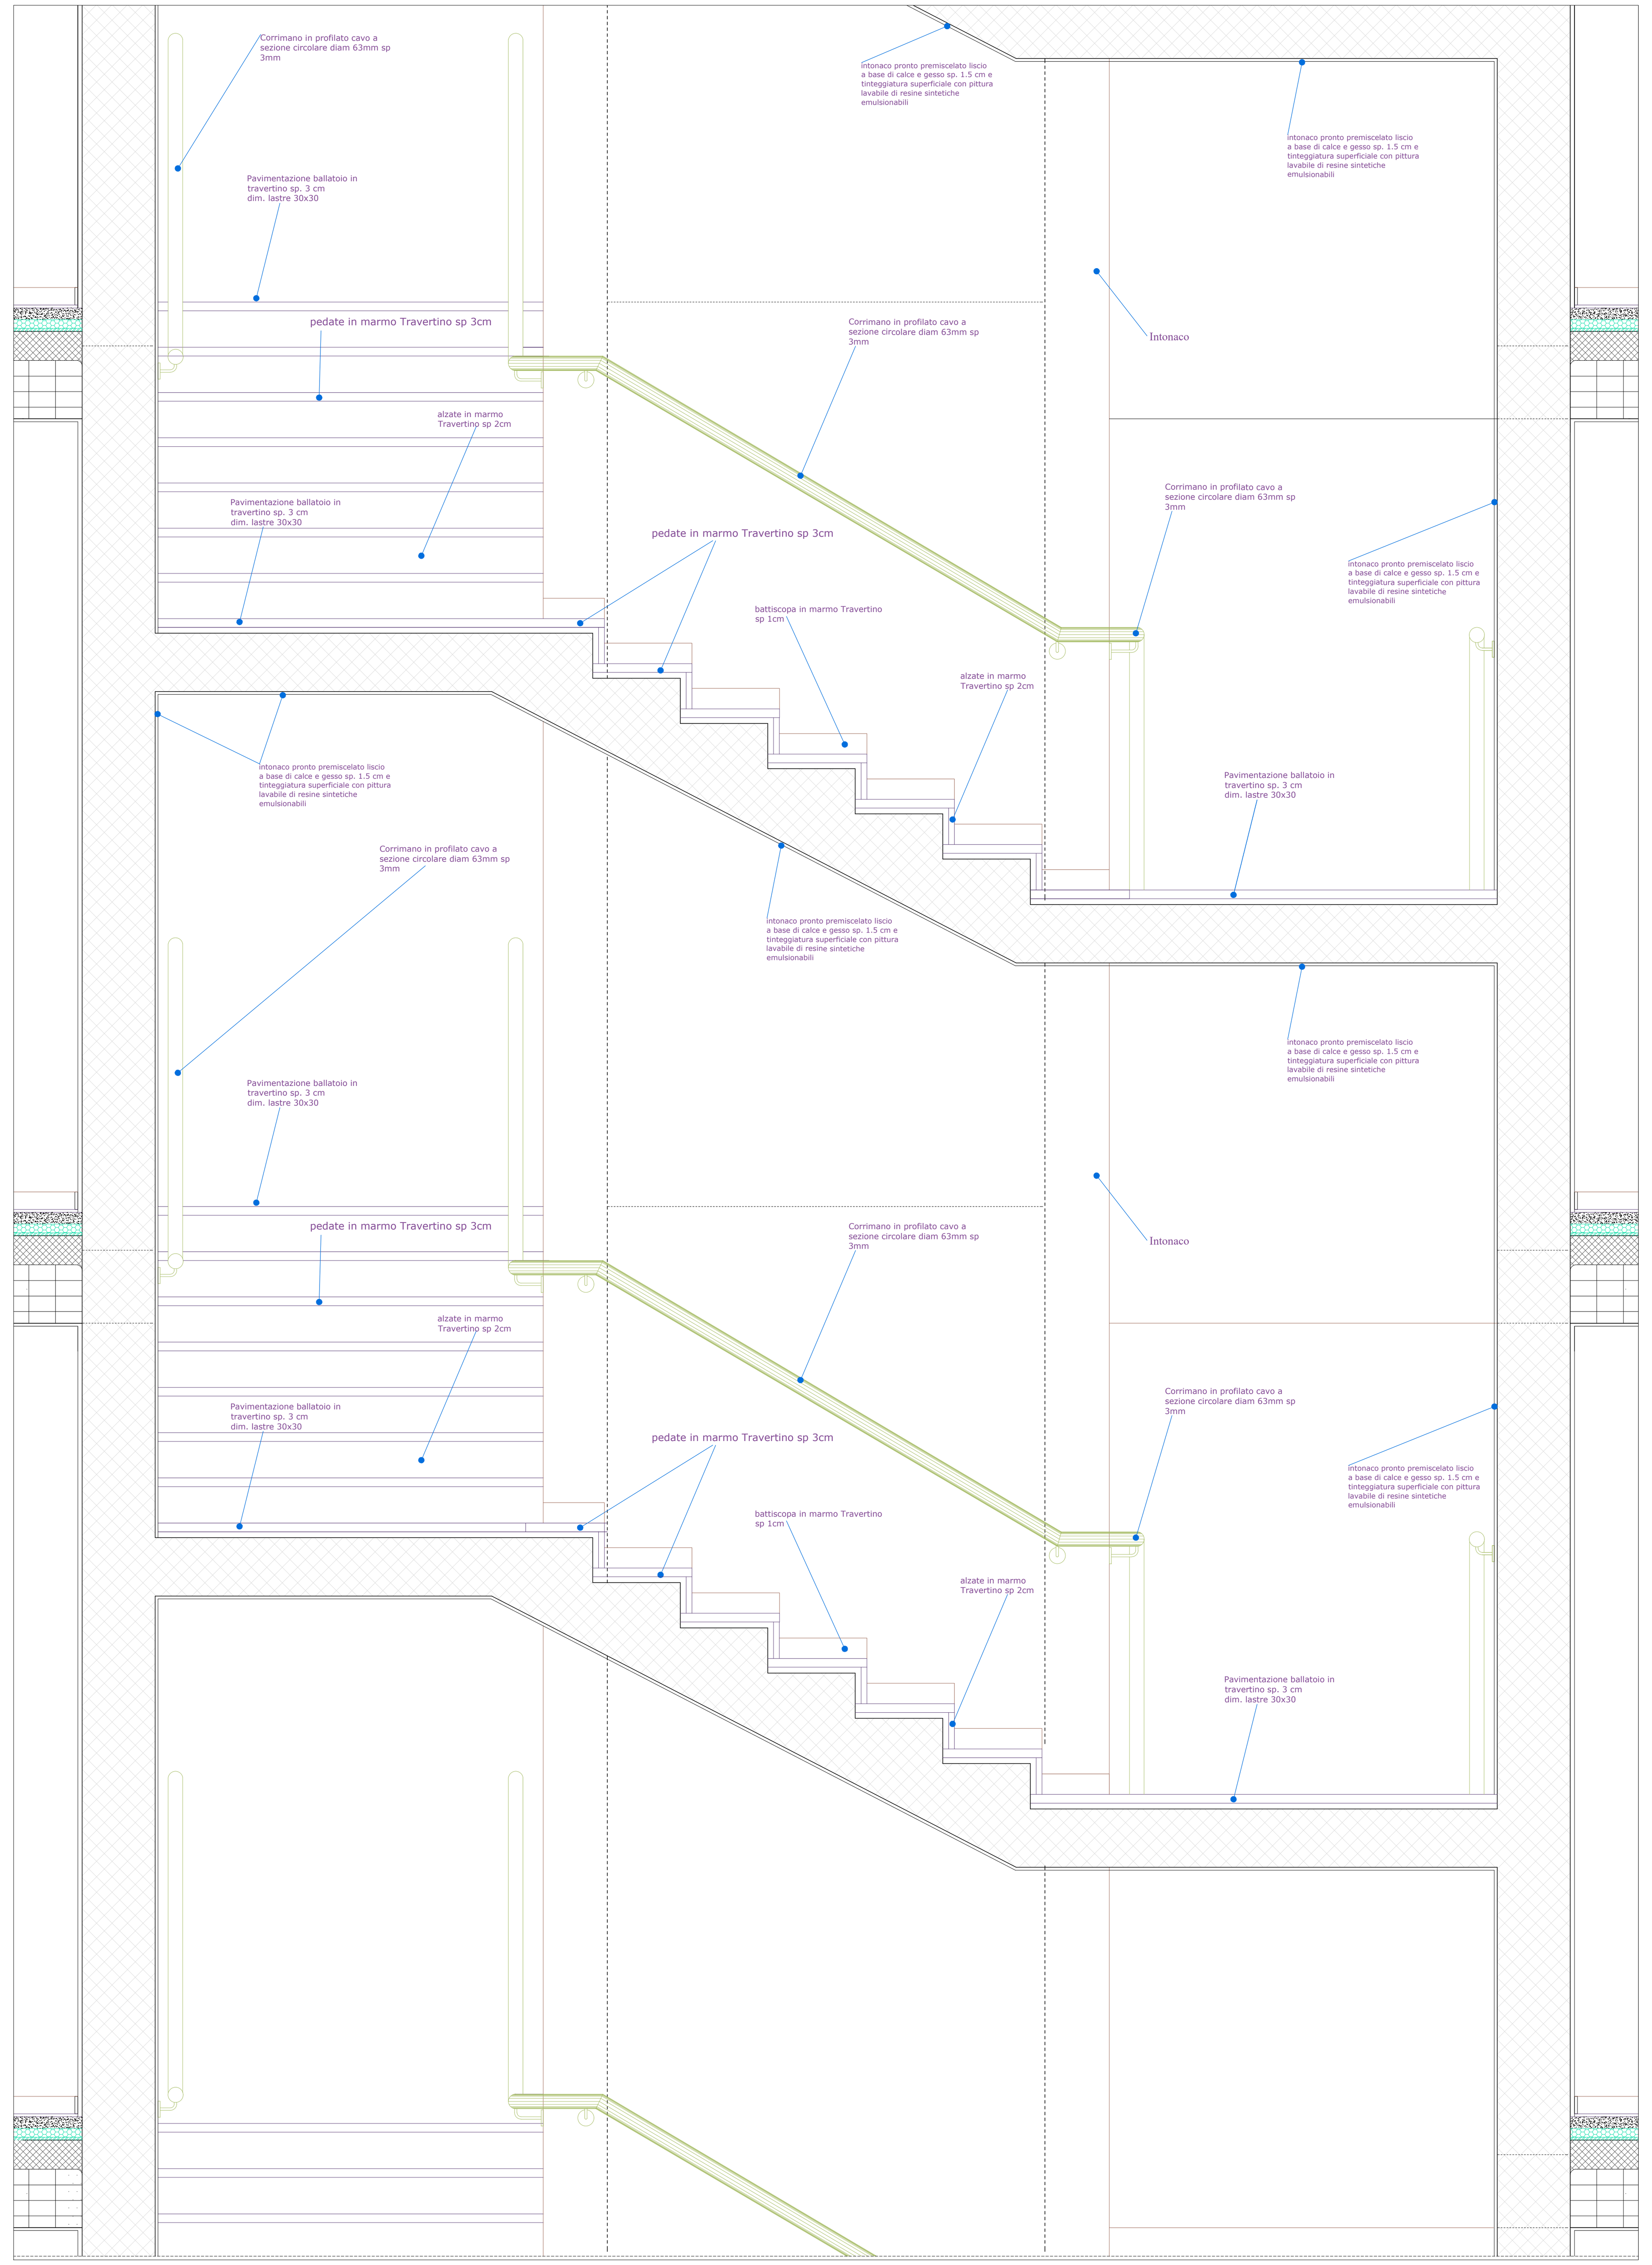

VANO SCALA Sezione Piano Tipo

SCALA 1:10

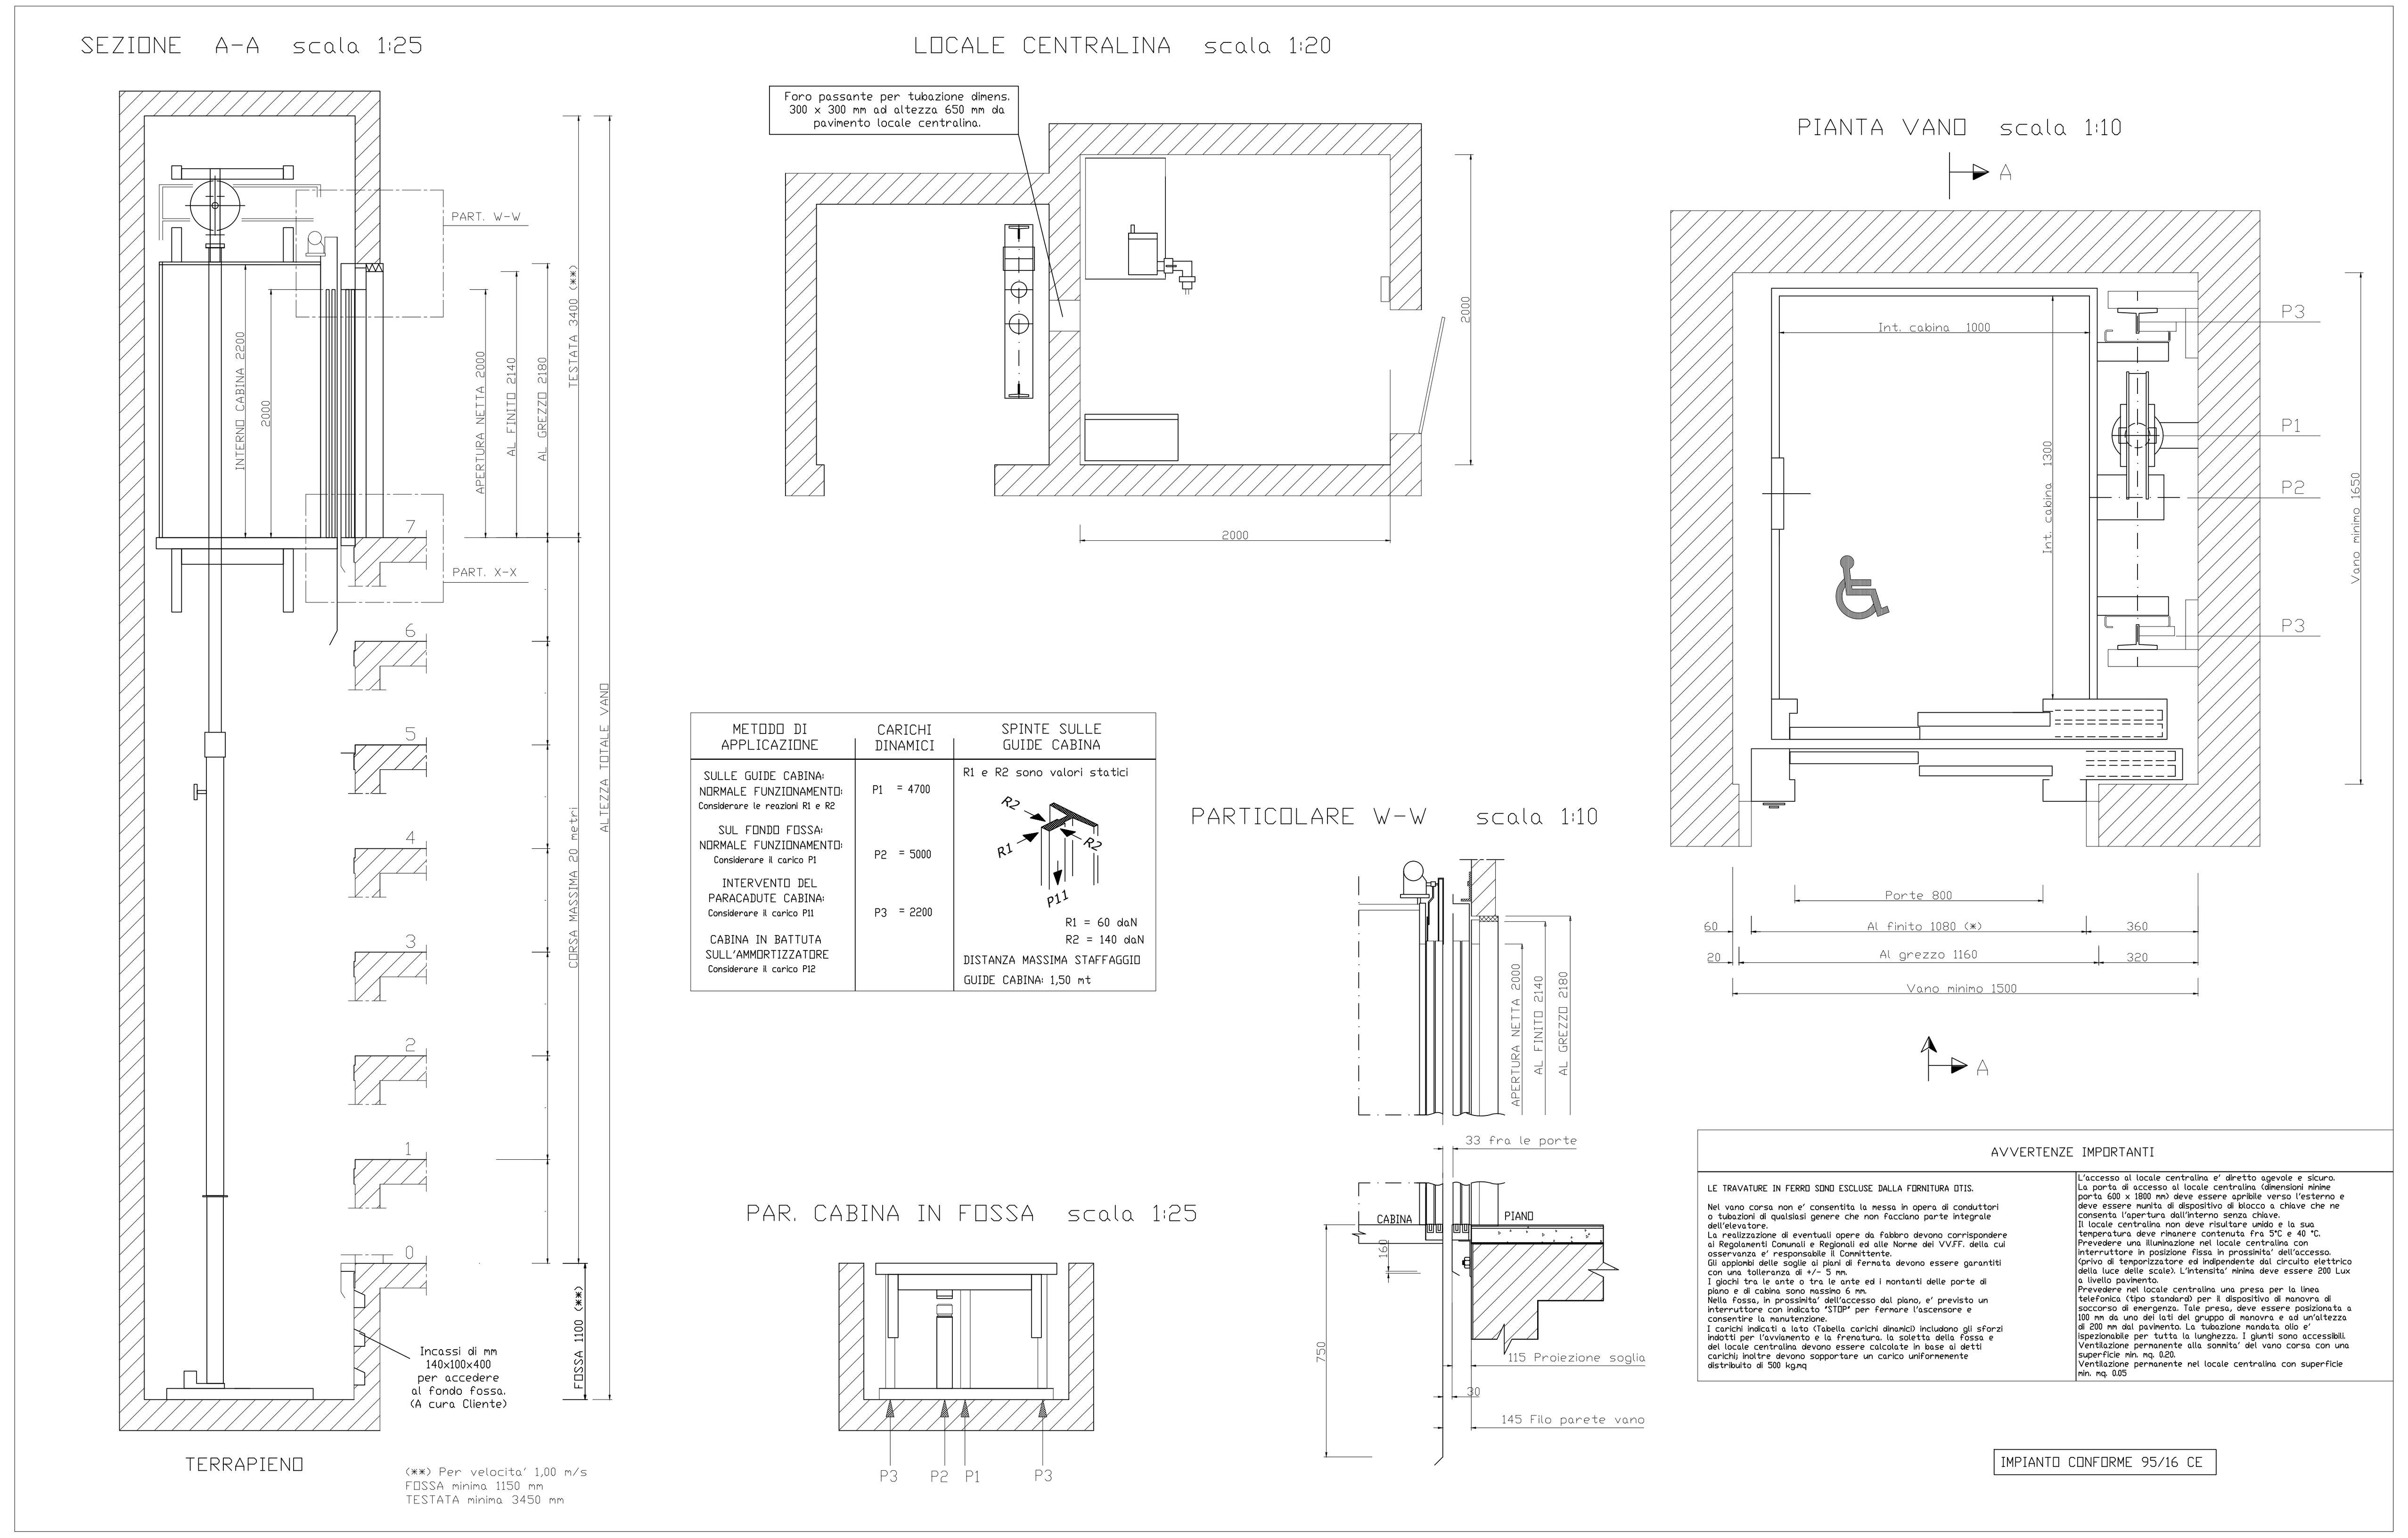

PARTICOLARE ASCENSORE

Programma Operativo Complementare | pon metro | COMUNE DI NAPOLI | REGIONE CAMPANIA | Agenzia per la Coesione Territoriale

COMPLETAMENTO DELL'INTERVENTO DI EDILIZIA ABITATIVA SOSTITUTIVA PER LA REALIZZAZIONE DI 126 ALLOGGI IN VIA CUPA SPINELLI - CIRCOSCRIZIONE CHIAIANO

1° LOTTO FUNZIONALE - CUP: B62J01000030008

PROGETTO ESECUTIVO

PROGETTAZIONE ATI: INGEGNERIA e SVILUPPO S.R.L. - ING. SERGIO CAMERA

ingegneria e sviluppo
San Vitaliano (NA)
Via Nazionale delle Puglie n. 283
Telefono 0815198672
e-mail info@iesingegneria.com
pec info@pec.iesingegneria.com
CI e P.IVA n. 07918340634
COORDINAMENTO DEL PROGETTO:
Ing. ANTONIO RUSSO

ORDINE DEGLI INGEGNERI DELLA PROVINCIA DI NAPOLI — DOTT. ING. RUSSO ANTONIO — SEZIONE A — SETTORI: CIVILE E AMBIENTALE, INDUSTRIALE, DELL'INFORMAZIONE — N° ISCRIZ.: 13012

DIRETTORE DEI LAVORI: Ing. SERGIO CAMERA
INTEGRAZIONI SPECIALIS.: Ing. FRANCESCO SIRIGNANO
GRUPPO DI LAVORO:
Arch. VINCENZO RUSSO
Ing. PASQUALINO DE LAURENTIIS
Arch. MADDALENA GAGLIONE
Geom. VINCENZO AUTORINO

COMMITTENTE:
Comune di Napoli
Area Trasformazione del Territorio
Servizio Edilizia Residenziale Pubblica e Nuove Centralità

Dirigente:
Arch. [illegible]

RUP:
[illegible]

APPROVAZIONI:

OGGETTO:

PARTICOLARI VANO SC[illegible]

01	OTTOBRE 2020	REVISIONE	PDL	SIR[illegible]		RUP
Rev	Data	Motivazione	Redatto	Verificato	Approvato	Autorizzato

A termine di legge ci riserviamo la proprietà di questo elaborato ed i diritti ad esso correlati con divieto di riprodurlo, salvo esplicita autorizzazione

Firmato digitalmente da
ANTONIO RUSSO
O = INGEGNERIA E SVILUPPO SRL
C = IT