Firmato digitalmente da
VINCENZO D'ASCIA
CN = D' ASCIA VINCENZO
C = IT

Firmato digitalmente da
ANTONIO RUSSO
O = INGEGNERIA E SVILUPPO SRL
C = IT

COMPLETAMENTO DELL'INTERVENTO DI EDILIZIA ABITATIVA SOSTITUTIVA PER LA REALIZZAZIONE DI 126 ALLOGGI IN VIA CUPA SPINELLI - CIRCOSCRIZIONE CHIAIANO

1° LOTTO FUNZIONALE - CUP: B62J01000030008

PROGETTO ESECUTIVO

PROGETTAZIONE ATI: INGEGNERIA e SVILUPPO S.R.L. - ING. SERGIO CAMERA
Sede Viterbo (NO)
Via Nazionale delle Puglie n. 263
Tel. 0761/1790.1 - Fax
e-mail info@ingegneria.com
pec. info@pec.ingegneria.com
ingegneria e sviluppo
COORDINAMENTO DEL PROGETTO: ing. ANTONIO RUSSO
DIRETTORE DEI LAVORI: ing. SERGIO CAMERA
INTEGRAZIONI SPECIALI: ing. FRANCESCO SIRIGNANO
GRUPPO DI LAVORO:
arch. ANTONIO RUSSO
ing. PASQUALINO DE LAURENTIIS
arch. MADDALENA GAGLIONE
Geom. VINCENZO AUTORINO

COMMITTENTE:
Comune di Napoli
Area Trasformazione del Territorio
Servizio Edilizia Residenziale Pubblica e Nuove Centralità

Dirigente:
Arch. PAOLA GEROTTO

RUP:
Ing. GIOVANNI DE CARLO

APPROVAZIONI:

OGGETTO:

Armatura delle Fondazioni Tav.2/2 - Fabbricato A

ELABORATO:

ST/A-11

SCALA: Indicate
FORMATO: A0 - 1A0
REDAZIONE: CAP.
VERIFICA: SIR.
APPROVAZIONE: ARU

01	OTTOBRE 2020	REVISIONE	PDL	SIR	ARU	RUP
Rev.	Data	Motivazione	Redatto	Verificato	Approvato	Autorizzato

A termine di legge si riservano le proprietà di questo elaborato ed i diritti ad esso connessi con divieto di riprodurlo, salvo espressa autorizzazione

MATERIALI IMPIEGATI
- Conglomerato cementizio gettato in opera per opere in fondazione di classe C25/30 - Rck300 dosato con almeno 3.5 kN/mc di cemento 325, inerte max Ø 25, alumo 5/4, classe di esposizione (UNI EN 206-1): XC2 in fondazione.
- Conglomerato cementizio gettato in opera per opere in elevazione di classe C25/30 - Rck300 dosato con almeno 3.5 kN/mc di cemento 325, inerte max Ø 25, alumo 5/4, classe di esposizione (UNI EN 206-1): XC1 in elevazione.
- Acciaio per c.a. tipo B 450 C controllato in stabilimento.
- Rete elettrosaldata tipo B 450 C controllato in stabilimento.

NOTE ESECUTIVE DI CARATTERE GENERALE
- Il copriferro minimo sarannno fissati oltre che con apposite staffature di filo di ferro cotto in corrispondenza di ogni incrocio anche contro i casseri mediante distanziatori di cls capaci di garantire sia per le opere in fondazione che per le opere in elevazione il copriferro minimo. L'esecutore dovrà confrontare le lunghezze e la forma delle barre con le corrispondenti dimensioni indicate in carpenteria.
- I ferri di lunghezza superiore alla commerciale, ove non risulti diversamente indicato saranno realizzati con giunzioni per sovrapposizione lunghe almeno 50 diametri e comunque non meno di 40 cm. mentre, le giunzioni di barre adiacenti dovranno essere sfalsate di 20 diametri e comunque non meno di 20 cm.
- Prima di procedere al getto di ogni elemento strutturale, i ferri d'attesa saranno essere verificate in corso d'opera dal DL e definitivamente prescritte dal medesimo in concerto con il progettista e l'impresa esecutrice.
- Il conglomerato cementizio, una volta messo in opera, sarà accuratamente costipato mediante vibratore ad immersione evitando il trasporto del conglomerato all'interno dei cassero utilizzando l'effetto della vibrazione.
- Assicurarsi che dopo il getto il conglomerato cementizio non presenti in nessuna zona delle strutture microfessurazioni da ritiro del conglomerato in fase plastica.
- Tracciamento planimetrico +/- 1cm.
- Tracciamento altimetrico +/- 1cm.
- Fuori piombo +/- 1cm (in punta lungo assi x/y)/600cm in altezza lungo asse z.

NORMATIVA DI RIFERIMENTO
- Legge 5 novembre 1971 n. 1086 "Norme per la disciplina delle opere in conglomerato cementizio armato, normale e precompresso ed a struttura metallica".
- Legge 2 febbraio 1974 n° 64 "Provvedimenti per le costruzioni con particolari prescrizioni per le zone sismiche".
- D.M. 17 gennaio 2018 "Aggiornamento delle Norme Tecniche per le Costruzioni".
- Circolare del CSLLPP n.7/2019 "Istruzioni per l'applicazione delle Nuove Norme Tecniche sulle costruzioni".

- PRESCRIZIONI STRUTTURE IN C.A.:

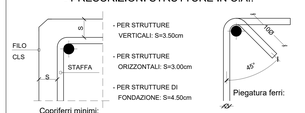

Copriferri minimi:

- PER STRUTTURE VERTICALI: S=3.50cm
- PER STRUTTURE ORIZZONTALI: S=3.00cm
- PER STRUTTURE DI FONDAZIONE: S=4.50cm

Piegatura ferri:

KEY PLAN
Corpi di Fabbrica

Trave n.1 — Trave a "Fondazione" Pil.A1-Pil.A15

scala 1:50 / scala 1:50

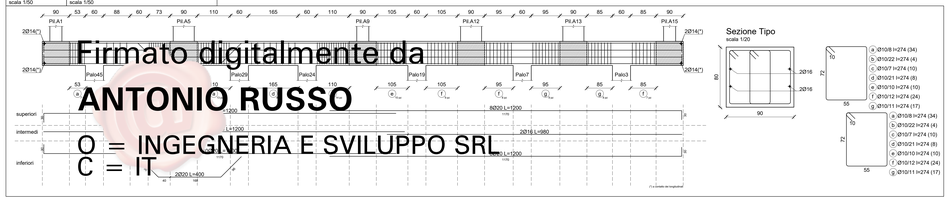

Sezione Tipo
scala 1:20

a Ø10/8 l=274 (34)
b Ø10/22 l=274 (4)
c Ø10/7 l=274 (10)
d Ø10/21 l=274 (8)
e Ø10/10 l=274 (10)
f Ø10/12 l=274 (24)
g Ø10/11 l=274 (17)

a Ø10/8 l=274 (34)
b Ø10/22 l=274 (4)
c Ø10/7 l=274 (10)
d Ø10/21 l=274 (8)
e Ø10/10 l=274 (10)
f Ø10/12 l=274 (24)
g Ø10/11 l=274 (17)

Trave n.2 — Trave a "Fondazione" Pil.A2-Pil.A16

scala 1:50 / scala 1:50

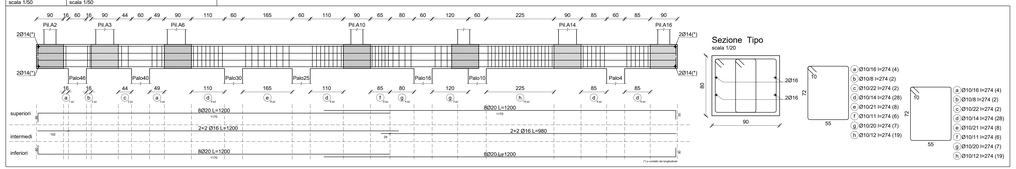

Sezione Tipo
scala 1:20

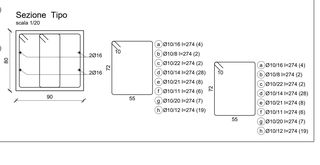

a Ø10/16 l=274 (4)
b Ø10/8 l=274 (2)
c Ø10/22 l=274 (2)
d Ø10/14 l=274 (28)
e Ø10/21 l=274 (8)
f Ø10/11 l=274 (6)
g Ø10/20 l=274 (7)
h Ø10/12 l=274 (19)

a Ø10/16 l=274 (4)
b Ø10/8 l=274 (2)
c Ø10/22 l=274 (2)
d Ø10/14 l=274 (28)
e Ø10/21 l=274 (8)
f Ø10/11 l=274 (6)
g Ø10/20 l=274 (7)
h Ø10/12 l=274 (19)

Trave n.3 — Trave a "Fondazione" Platea A-Platea B1

scala 1:50 / scala 1:50

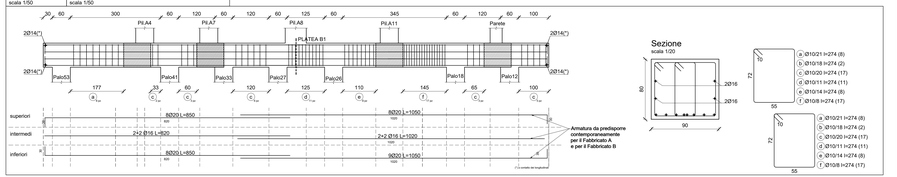

Armatura da predisporre contemporaneamente per il Fabbricato A e per il Fabbricato B

Sezione
scala 1:20

Sezione Tipo
scala 1:20

a Ø10/21 l=274 (8)
b Ø10/18 l=274 (2)
c Ø10/20 l=274 (17)
d Ø10/11 l=274 (11)
e Ø10/14 l=274 (8)
f Ø10/8 l=274 (17)

a Ø10/21 l=274 (8)
b Ø10/18 l=274 (2)
c Ø10/20 l=274 (17)
d Ø10/11 l=274 (11)
e Ø10/14 l=274 (8)
f Ø10/8 l=274 (17)

Trave n.4 — Trave a "Fondazione" Pil.A1-Platea B3

scala 1:50 / scala 1:50

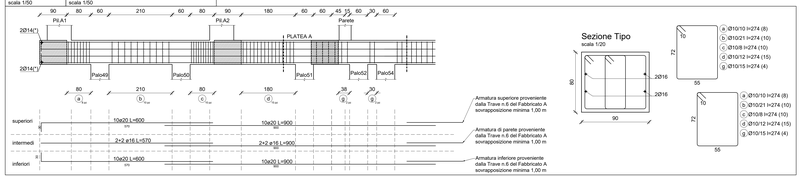

Armatura superiore proveniente dalla Trave n.6 del Fabbricato A sovrapposizione minima 1,00 m

Armatura di parete proveniente dalla Trave n.6 del Fabbricato A sovrapposizione minima 1,00 m

Armatura inferiore proveniente dalla Trave n.6 del Fabbricato A sovrapposizione minima 1,00 m

Sezione Tipo
scala 1:20

a Ø10/10 l=274 (8)
b Ø10/21 l=274 (10)
c Ø10/8 l=274 (10)
d Ø10/12 l=274 (15)
g Ø10/15 l=274 (4)

a Ø10/10 l=274 (8)
b Ø10/21 l=274 (10)
c Ø10/8 l=274 (10)
d Ø10/12 l=274 (15)
g Ø10/15 l=274 (4)

Trave n.5 — Trave a "Fondazione" Pil.A3-Platea B1

scala 1:50 / scala 1:50

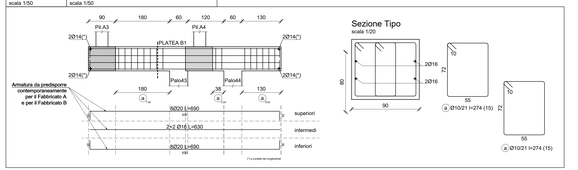

Armatura da predisporre contemporaneamente per il Fabbricato A e per il Fabbricato B

Sezione Tipo
scala 1:20

a Ø10/21 l=274 (15)

Trave n.6 — Trave a "Fondazione" Pil.A5-Platea B1

scala 1:50 / scala 1:50

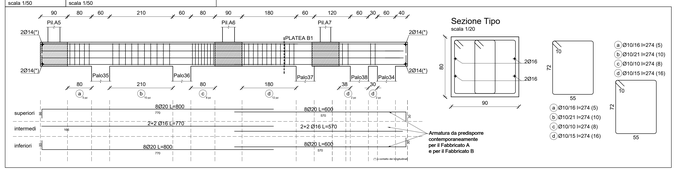

Armatura da predisporre contemporaneamente per il Fabbricato A e per il Fabbricato B

Sezione Tipo
scala 1:20

a Ø10/16 l=274 (5)
b Ø10/21 l=274 (10)
c Ø10/10 l=274 (8)
d Ø10/15 l=274 (16)

Trave n.7 — Trave a "Fondazione" Pil.A9-Pil.A11

scala 1:50 / scala 1:50

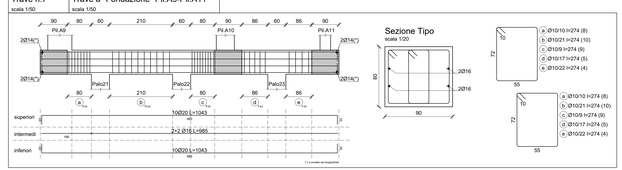

Sezione Tipo
scala 1:20

a Ø10/10 l=274 (8)
b Ø10/21 l=274 (10)
c Ø10/9 l=274 (9)
d Ø10/17 l=274 (5)
e Ø10/22 l=274 (4)

a Ø10/10 l=274 (8)
b Ø10/21 l=274 (10)
c Ø10/9 l=274 (9)
d Ø10/17 l=274 (5)
e Ø10/22 l=274 (4)

Trave n.8 — Trave a "Fondazione" Pil.A12-Platea A

scala 1:50 / scala 1:50

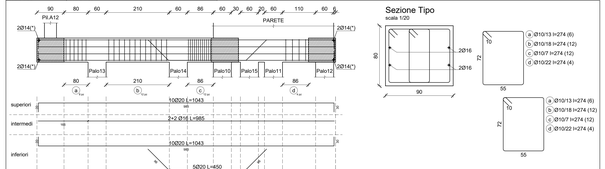

Sezione Tipo
scala 1:20

a Ø10/13 l=274 (6)
b Ø10/18 l=274 (12)
c Ø10/7 l=274 (12)
d Ø10/22 l=274 (4)

a Ø10/13 l=274 (6)
b Ø10/18 l=274 (12)
c Ø10/7 l=274 (12)
d Ø10/22 l=274 (4)

Trave n.9 — Trave a "Fondazione" Pil.A13-Pil.A14

scala 1:50 / scala 1:50

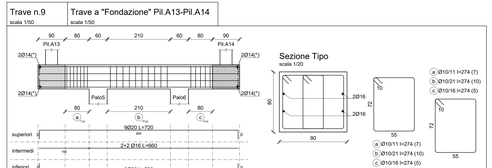

Sezione Tipo
scala 1:20

a Ø10/11 l=274 (7)
b Ø10/21 l=274 (10)
c Ø10/16 l=274 (5)

a Ø10/11 l=274 (7)
b Ø10/21 l=274 (10)
c Ø10/16 l=274 (5)

Trave n.10 — Trave a "Fondazione" Pil.A15-Pil.A16

scala 1:50 / scala 1:50

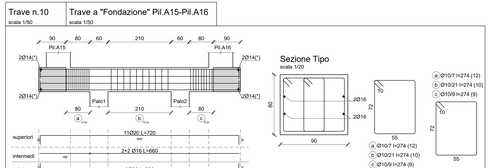

Sezione Tipo
scala 1:20

a Ø10/7 l=274 (12)
b Ø10/21 l=274 (10)
c Ø10/9 l=274 (9)

a Ø10/7 l=274 (12)
b Ø10/21 l=274 (10)
c Ø10/9 l=274 (9)

- Armatura Travi di Fondazione - Fabbricato A

quota strutturale: 0,00 m — Scala 1:50

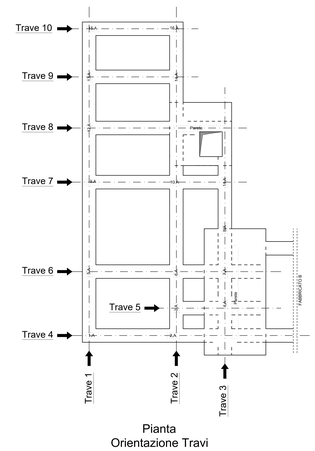

Pianta
Orientazione Travi