



Committente: COMUNE DI NAPOLI
Committente: Comune di Napoli
Direzione Lavori: Arch. Raffaella Rubinetti
Disegnatore: Arch. Raffaella Rubinetti

Indirizzo
Scuola di Infanzia IC Minucci plesso via B. Cavallino 61 - 80128 Napoli

Tipologia lavori
Riqualificazione funzionale e messa in sicurezza della scuola,
con riconversione di alcuni spazi da destinare a nido per la creazione
di un polo d'infanzia

Scala
1:200

Elaborato
Pianta Ponteggi

Tavola:
001





Tipologia progetto:
Variante
Progetto esecutivo



Impresa esecutrice:

FLOORING
POLO GERINO DEI FRATELLI MESSINA SRL

Data

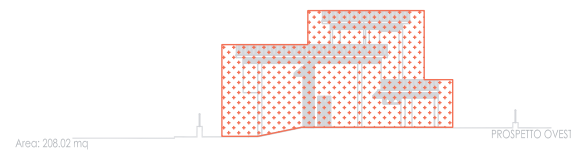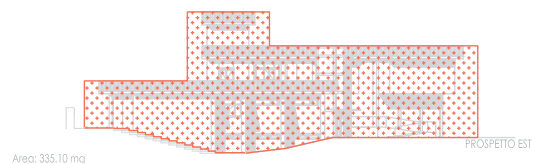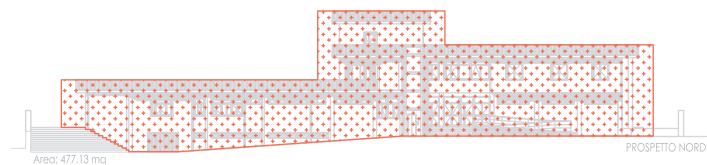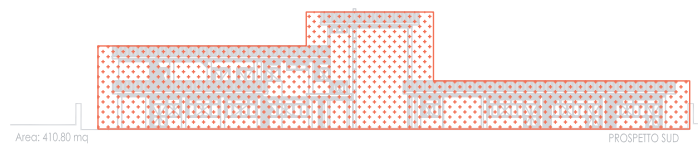

PROSPETTO	AREA mq
Prospetto Nord	410,8
Prospetto Sud	477,13
Prospetto Est	335,1
Prospetto Ovest	208,02
TOTALE mq	1431,05



Committente: COMUNE DI NAPOLI

Committente: Comune di Napoli
Direzione Lavori: Arch. Raffaella Rubinetti
Disegnatore: Arch. Raffaella Rubinetti

Indirizzo
Scuola di Infanzia IC Minucci plesso via B. Cavallino 61 - 80128 Napoli

Tipologia lavori
Riqualificazione funzionale e messa in sicurezza della scuola, con riconversione di alcuni spazi da destinare a nido per la creazione di un polo d'infanzia

Scala

Elaborato
Pianta Ponteggi

Tavola:
002

Tipologia progetto:
Variante
Progetto esecutivo



Impresa esecutrice:

FLOORING
POLOGRINO DEI FRATELLI MESSINA SRL

Data



ZONA	AREA (mq)
Terrazzo	130,34
Terrazzo	296,29
Copertura torino scale	36,94
Terrazzo	7,64
TOTALE (mq)	471,21



Committente: COMUNE DI NAPOLI

Committente: Comune di Napoli
Direzione Lavori: Arch. Raffaella Rubinetti
Disegnatore: Arch. Raffaella Rubinetti

Indirizzo

Scuola di Infanzia IC Minucci plesso via B. Cavallino 61 - 80128 Napoli

Tipologia lavori

Riqualificazione funzionale e messa in sicurezza della scuola,
con riconversione di alcuni spazi da destinare a nido per la creazione
di un polo d'infanzia

Scala

1:200

Elaborato

Pulizia coperture

Tavola:

003

Tipologia progetto:

Variante
Progetto esecutivo



Impresa esecutrice:

FLOORING
POLOGGINO DEI FRATELLI MESSINA SRL

Data



ZONA	ml	H	P x H
Terrazzo ex custode	19,35	1,00	19,35
Terrazzo	80,72	1,00	80,72
Terrazzo	83,01	1,00	83,01
TOTALE			183,08



Committente: COMUNE DI NAPOLI
 Committente: Comune di Napoli
 Direzione Lavori: Arch. Raffaella Rubinetti
 Disegnatore: Arch. Raffaella Rubinetti

Indirizzo
 Scuola di Infanzia IC Minucci plesso via B. Cavallino 61 - 80128 Napoli

Tipologia lavori
 Riqualificazione funzionale e messa in sicurezza della scuola, con riconversione di alcuni spazi da destinare a nido per la creazione di un polo d'infanzia

Scala
1:200

Elaborato
 Rimozione ringhiera

Tavola:
004

Tipologia progetto:
 Variante
 Progetto esecutivo




Impresa esecutrice:



Data

PERIMETRI (ml)
6,80
13,42
3,53
8,74
1,77
1,73
3,28
1,50
5,91
5,90
9,38
6,15
3,92
7,37
1,10
2,16
14,64
2,41
7,75
4,90
4,90
7,75
1,92
1,43
6,38
3,80
5,15
3,80
4,10
2,90
7,05
9,52
7,00
0,68
7,65
1,30
7,37
8,20
2,90
1,56
3,97
2,06
213,52

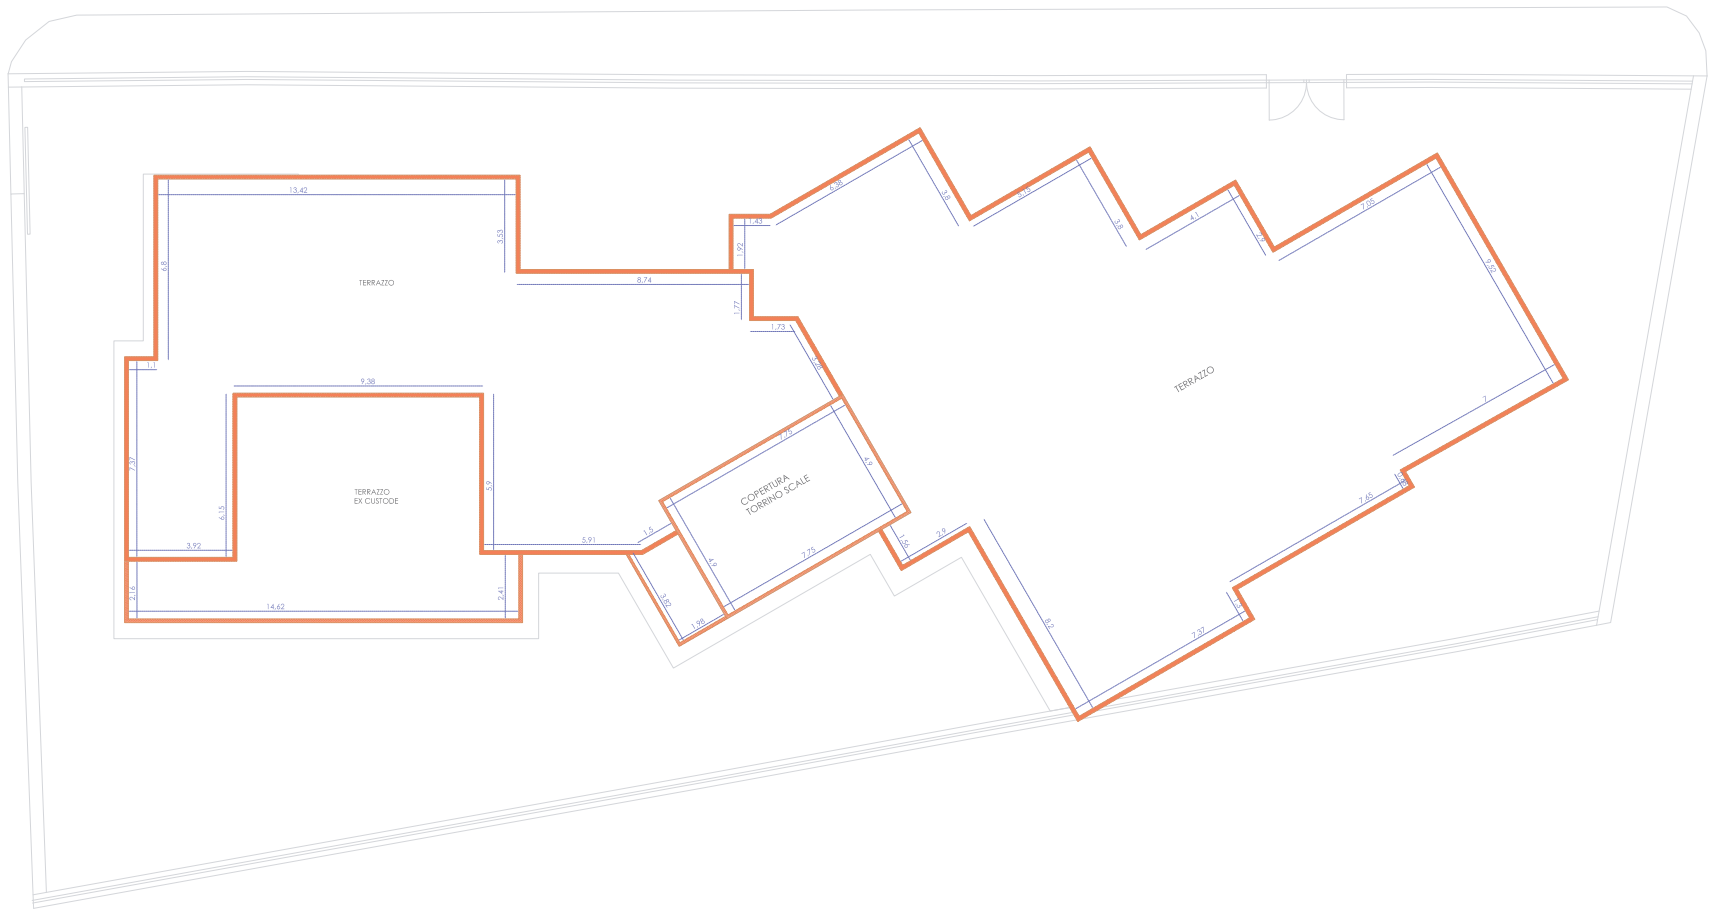

Committente: COMUNE DI NAPOLI

Committente: Comune di Napoli
Direzione Lavori: Arch. Raffaella Rubinetti
Disegnatore: Arch. Raffaella Rubinetti

Indirizzo
Scuola di Infanzia IC Minucci plesso via B. Cavallino 61 - 80128 Napoli

Tipologia lavori
Riqualificazione funzionale e messa in sicurezza della scuola,
con riconversione di alcuni spazi da destinare a nido per la creazione
di un polo d'infanzia

Scala	Elaborato
1:200	Rimozione soglie di marmo in copertura

Tavola:
005

Tipologia progetto:
Variante
Progetto esecutivo




Impresa esecutrice:

Data

PERIMETRI (ml)

6,80
13,42
3,53
8,74
1,77
1,73
3,28
1,50
5,91
5,90
9,38
6,15
3,92
7,37
1,10
2,16
14,64
2,41
7,75
4,90
4,90
7,75
1,92
1,43
6,38
3,80
5,15
3,80
4,10
2,90
7,05
9,52
7,00
0,68
7,65
1,30
7,37
8,20
2,90
1,56
3,97
2,06
213,52

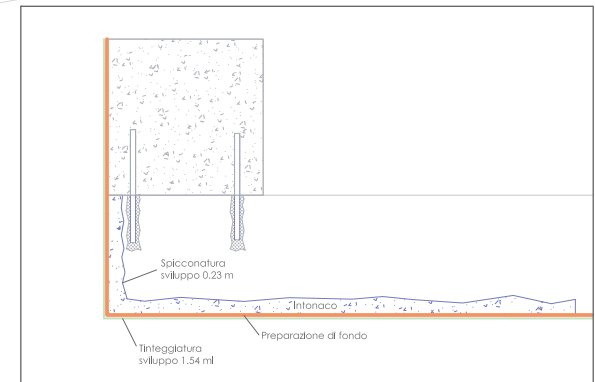

Committente: COMUNE DI NAPOLI

Committente: Comune di Napoli
Direzione Lavori: Arch. Raffaella Rubinetti
Disegnatore: Arch. Raffaella Rubinetti

Indirizzo

Scuola di Infanzia IC Minucci plesso via B. Cavallino 61 - 80128 Napoli

Tipologia lavori

Riqualificazione funzionale e messa in sicurezza della scuola, con riconversione di alcuni spazi da destinare a nido per la creazione di un polo d'infanzia

Scala

1:200

Elaborato

Spicconature e trattamento ferri frontali parte verticale

Tavola:

006_A

Tipologia progetto:


Variante
Progetto esecutivo



Impresa esecutrice:

FLOORING
POLOGRINO
IDEI FRATELLI MESSINA SRL

Data

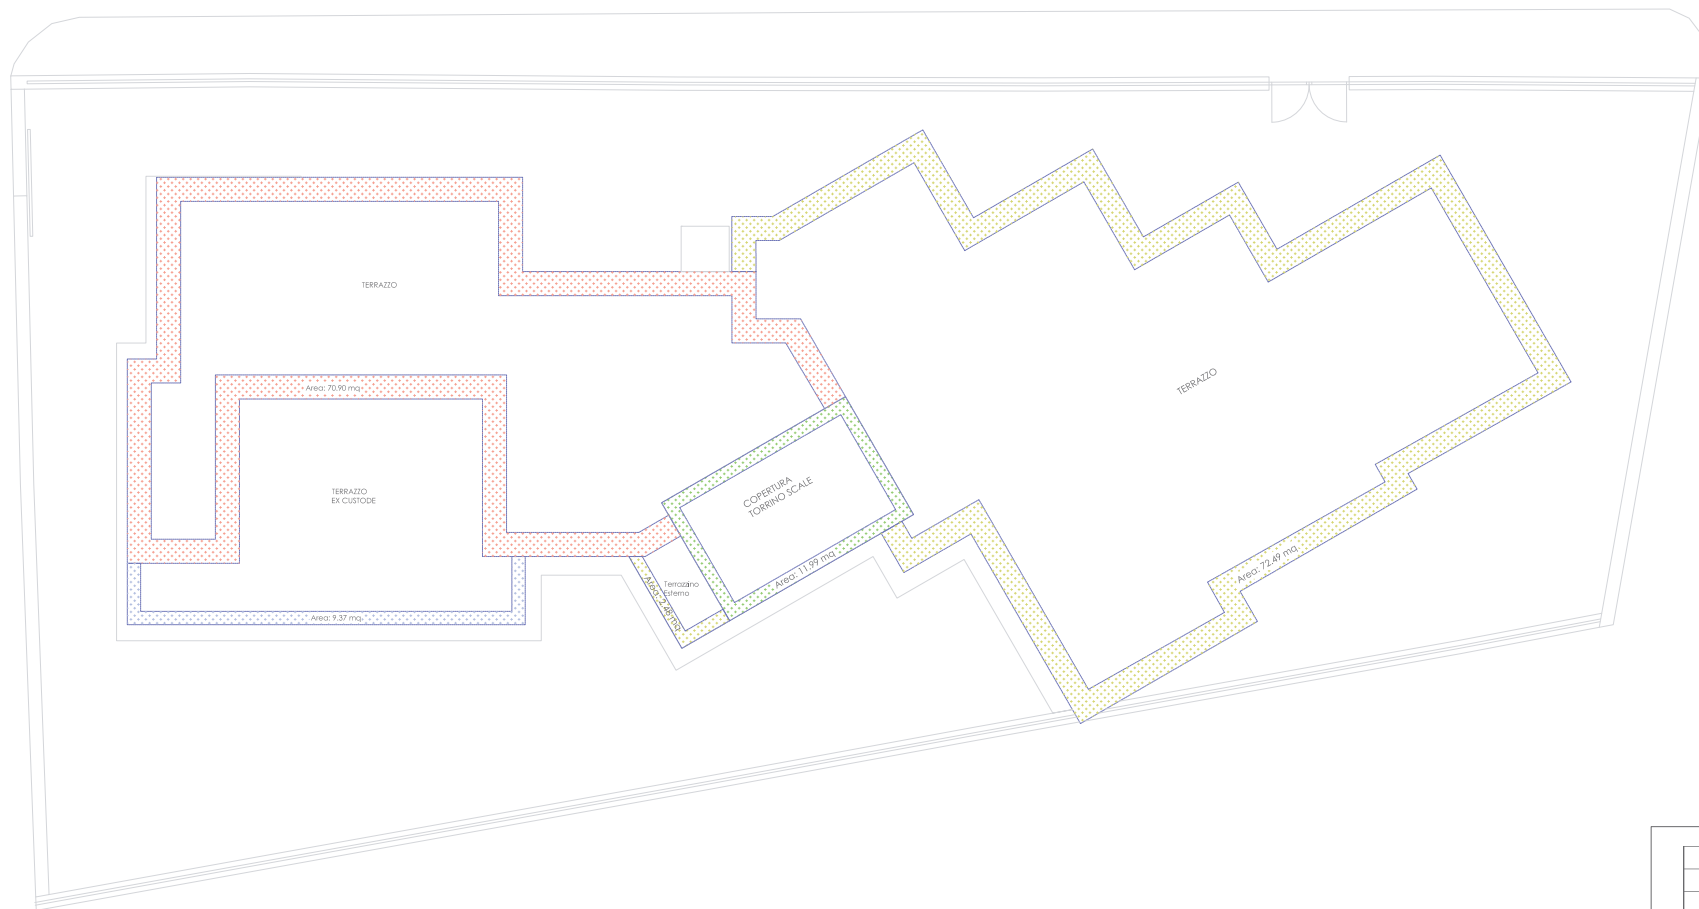

AREA (mq)
9,37
70,90
11,99
72,49
2,48
167,23



Committente: COMUNE DI NAPOLI

Committente: Comune di Napoli
Direzione Lavori: Arch. Raffaella Rubinetti
Disegnatore: Arch. Raffaella Rubinetti

Indirizzo

Scuola di Infanzia IC Minucci plesso via B. Cavallino 61 - 80128 Napoli

Tipologia lavori

Riqualificazione funzionale e messa in sicurezza della scuola, con riconversione di alcuni spazi da destinare a nido per la creazione di un polo d'infanzia

Scala

1:200

Elaborato

Spicconature e trattamento ferri frontali parte orizzontale

Tavola:

006_B

Tipologia progetto:


Variante
Progetto esecutivo



Impresa esecutrice:



Data

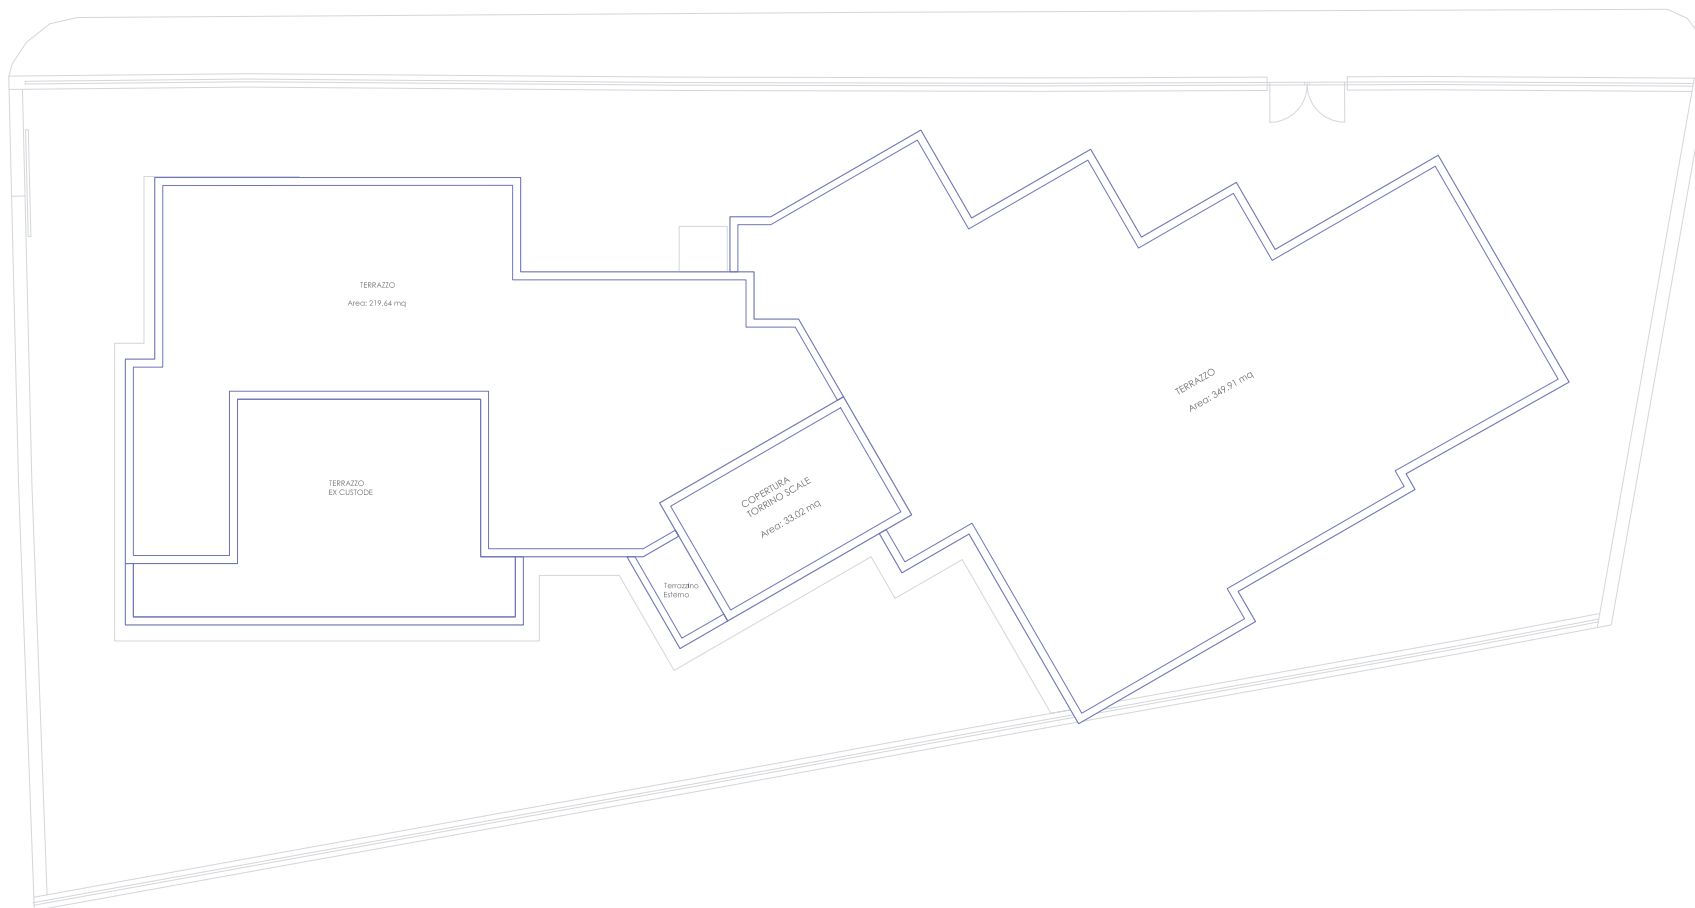

Committente: COMUNE DI NAPOLI

Committente: Comune di Napoli
 Direzione Lavori: Arch. Raffaella Rubinetti
 Disegnatore: Arch. Raffaella Rubinetti

Indirizzo
 Scuola di Infanzia IC Minucci plesso via B. Cavallino 61 - 80128 Napoli

Tipologia lavori
 Riqualificazione funzionale e messa in sicurezza della scuola,
 con riconversione di alcuni spazi da destinare a nido per la creazione
 di un polo d'infanzia

Scala
1:200

Elaborato
 Cordolo in CLS Armato

Tavola:
007

Tipologia progetto:
 Variante
 Progetto esecutivo


TIMBRO E FIRMA
 DIREZIONE LAVORO

Impresa esecutrice:


FLOORING
 POLOGRUPPO DEI FRATELLI MESSINA SRL

Data

Particolare
Chiodature

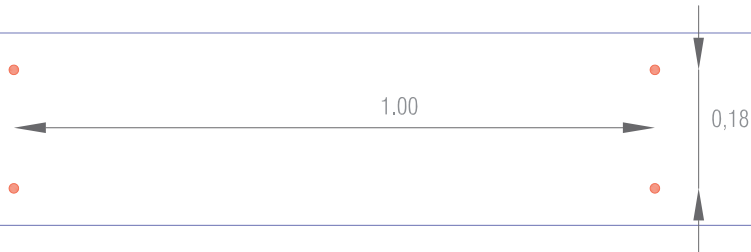

Particolare
Casseri

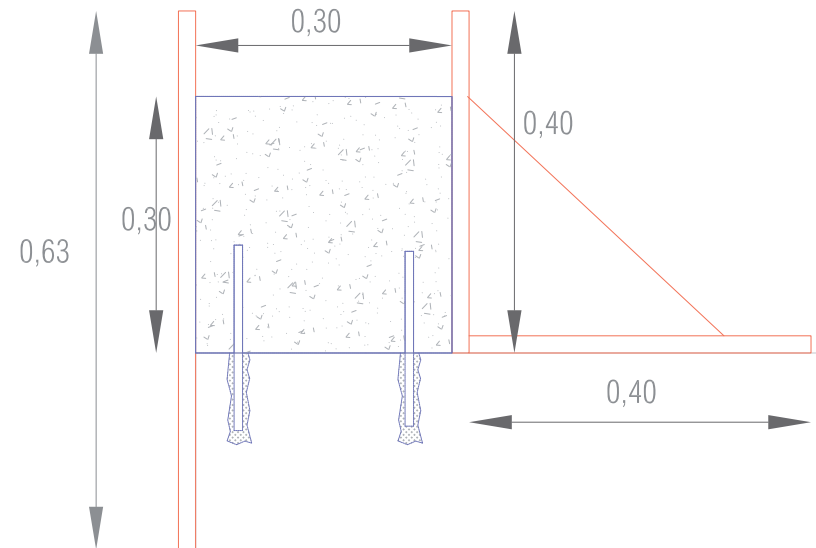

Committente: COMUNE DI NAPOLI

Committente: Comune di Napoli
Direzione Lavori: Arch. Raffaella Rubinetti
Disegnatore: Arch. Raffaella Rubinetti

Indirizzo

Scuola di Infanzia IC Minucci plesso via B. Cavallino 61 - 80128 Napoli

Tipologia lavori

Riqualificazione funzionale e messa in sicurezza della scuola,
con riconversione di alcuni spazi da destinare a nido per la creazione
di un polo d'infanzia

Scala

Elaborato

Particolari Cordolo CLS

Tavola:

008

Tipologia progetto:


Variante
Progetto esecutivo

TIMBRO E FIRMA
DIREZIONE LAVORO

Impresa esecutrice:

FLOORING
POLOGRIPPO
DIE FRATELLI MESSINA SRL

Data

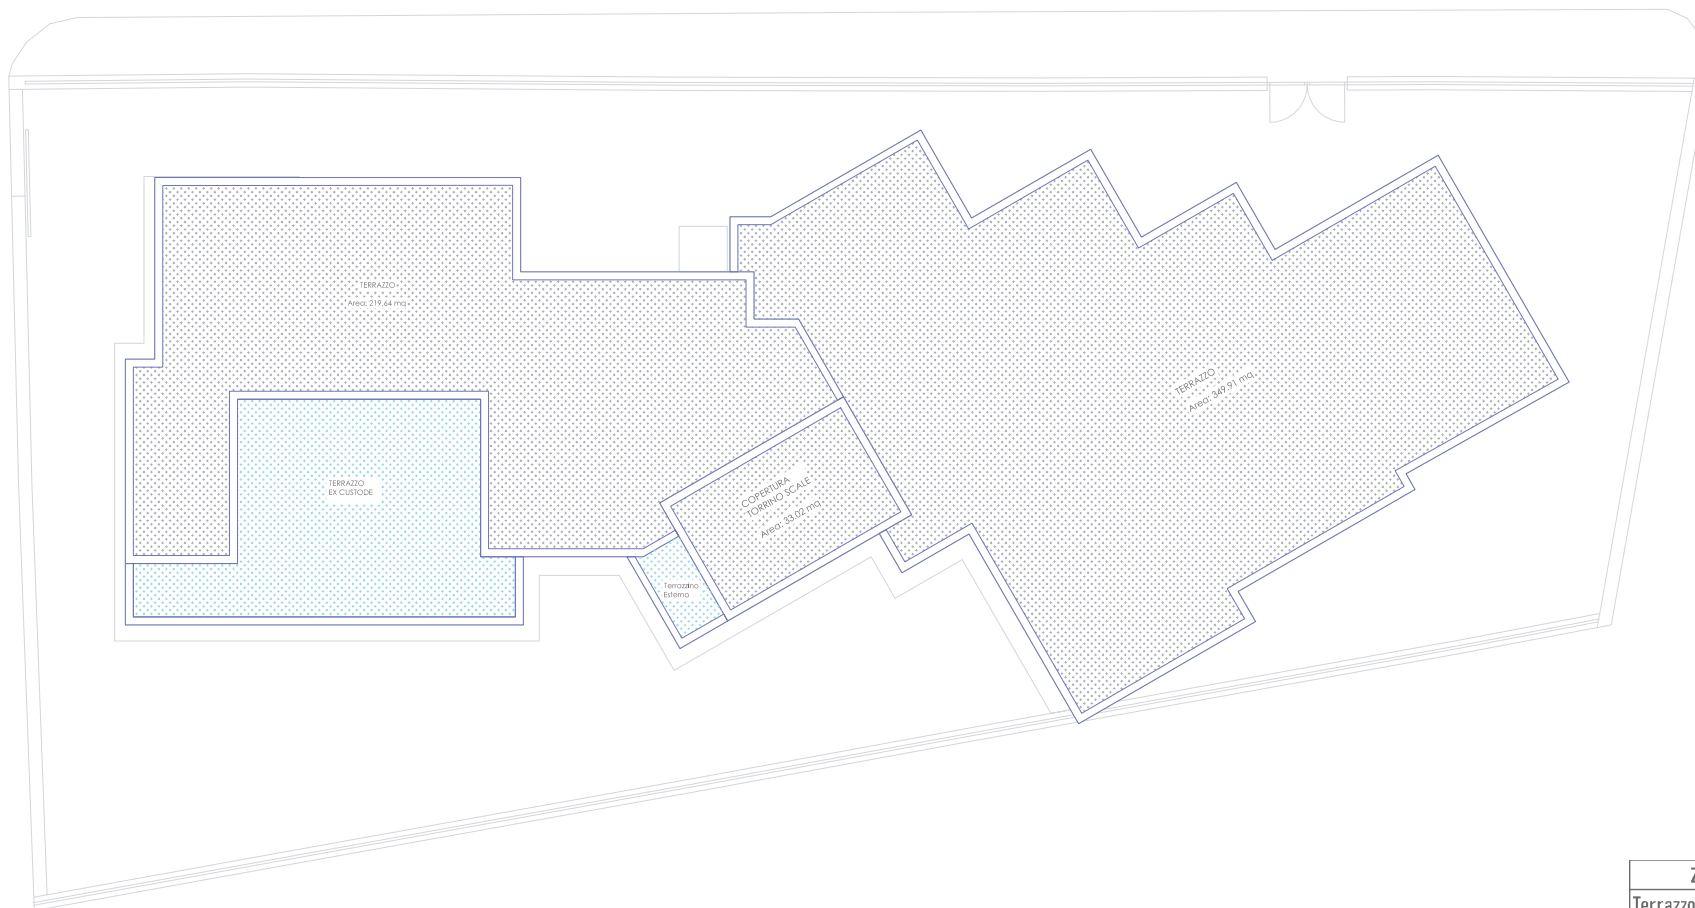

ZONA	AREA (mq)
Terrazzo	219,64
Copertura torr. Scale	33,02
Terrazzo	349,91
Totale	602,57



Committente: COMUNE DI NAPOLI

Committente: Comune di Napoli
Direzione Lavori: Arch. Raffaella Rubinetti
Disegnatore: Arch. Raffaella Rubinetti

Indirizzo
Scuola di Infanzia IC Minucci plesso via B. Cavallino 61 - 80128 Napoli

Tipologia lavori
Riqualificazione funzionale e messa in sicurezza della scuola,
con riconversione di alcuni spazi da destinare a nido per la creazione
di un polo d'infanzia

Scala
1:200

Elaborato
Massetto di pendenza coperture

Tavola:
009

Tipologia progetto:
Variante
Progetto esecutivo



Impresa esecutrice:

FLOORING
YOLOGEPPINO
DEI FRATELLI MESSINA SRL

Data