


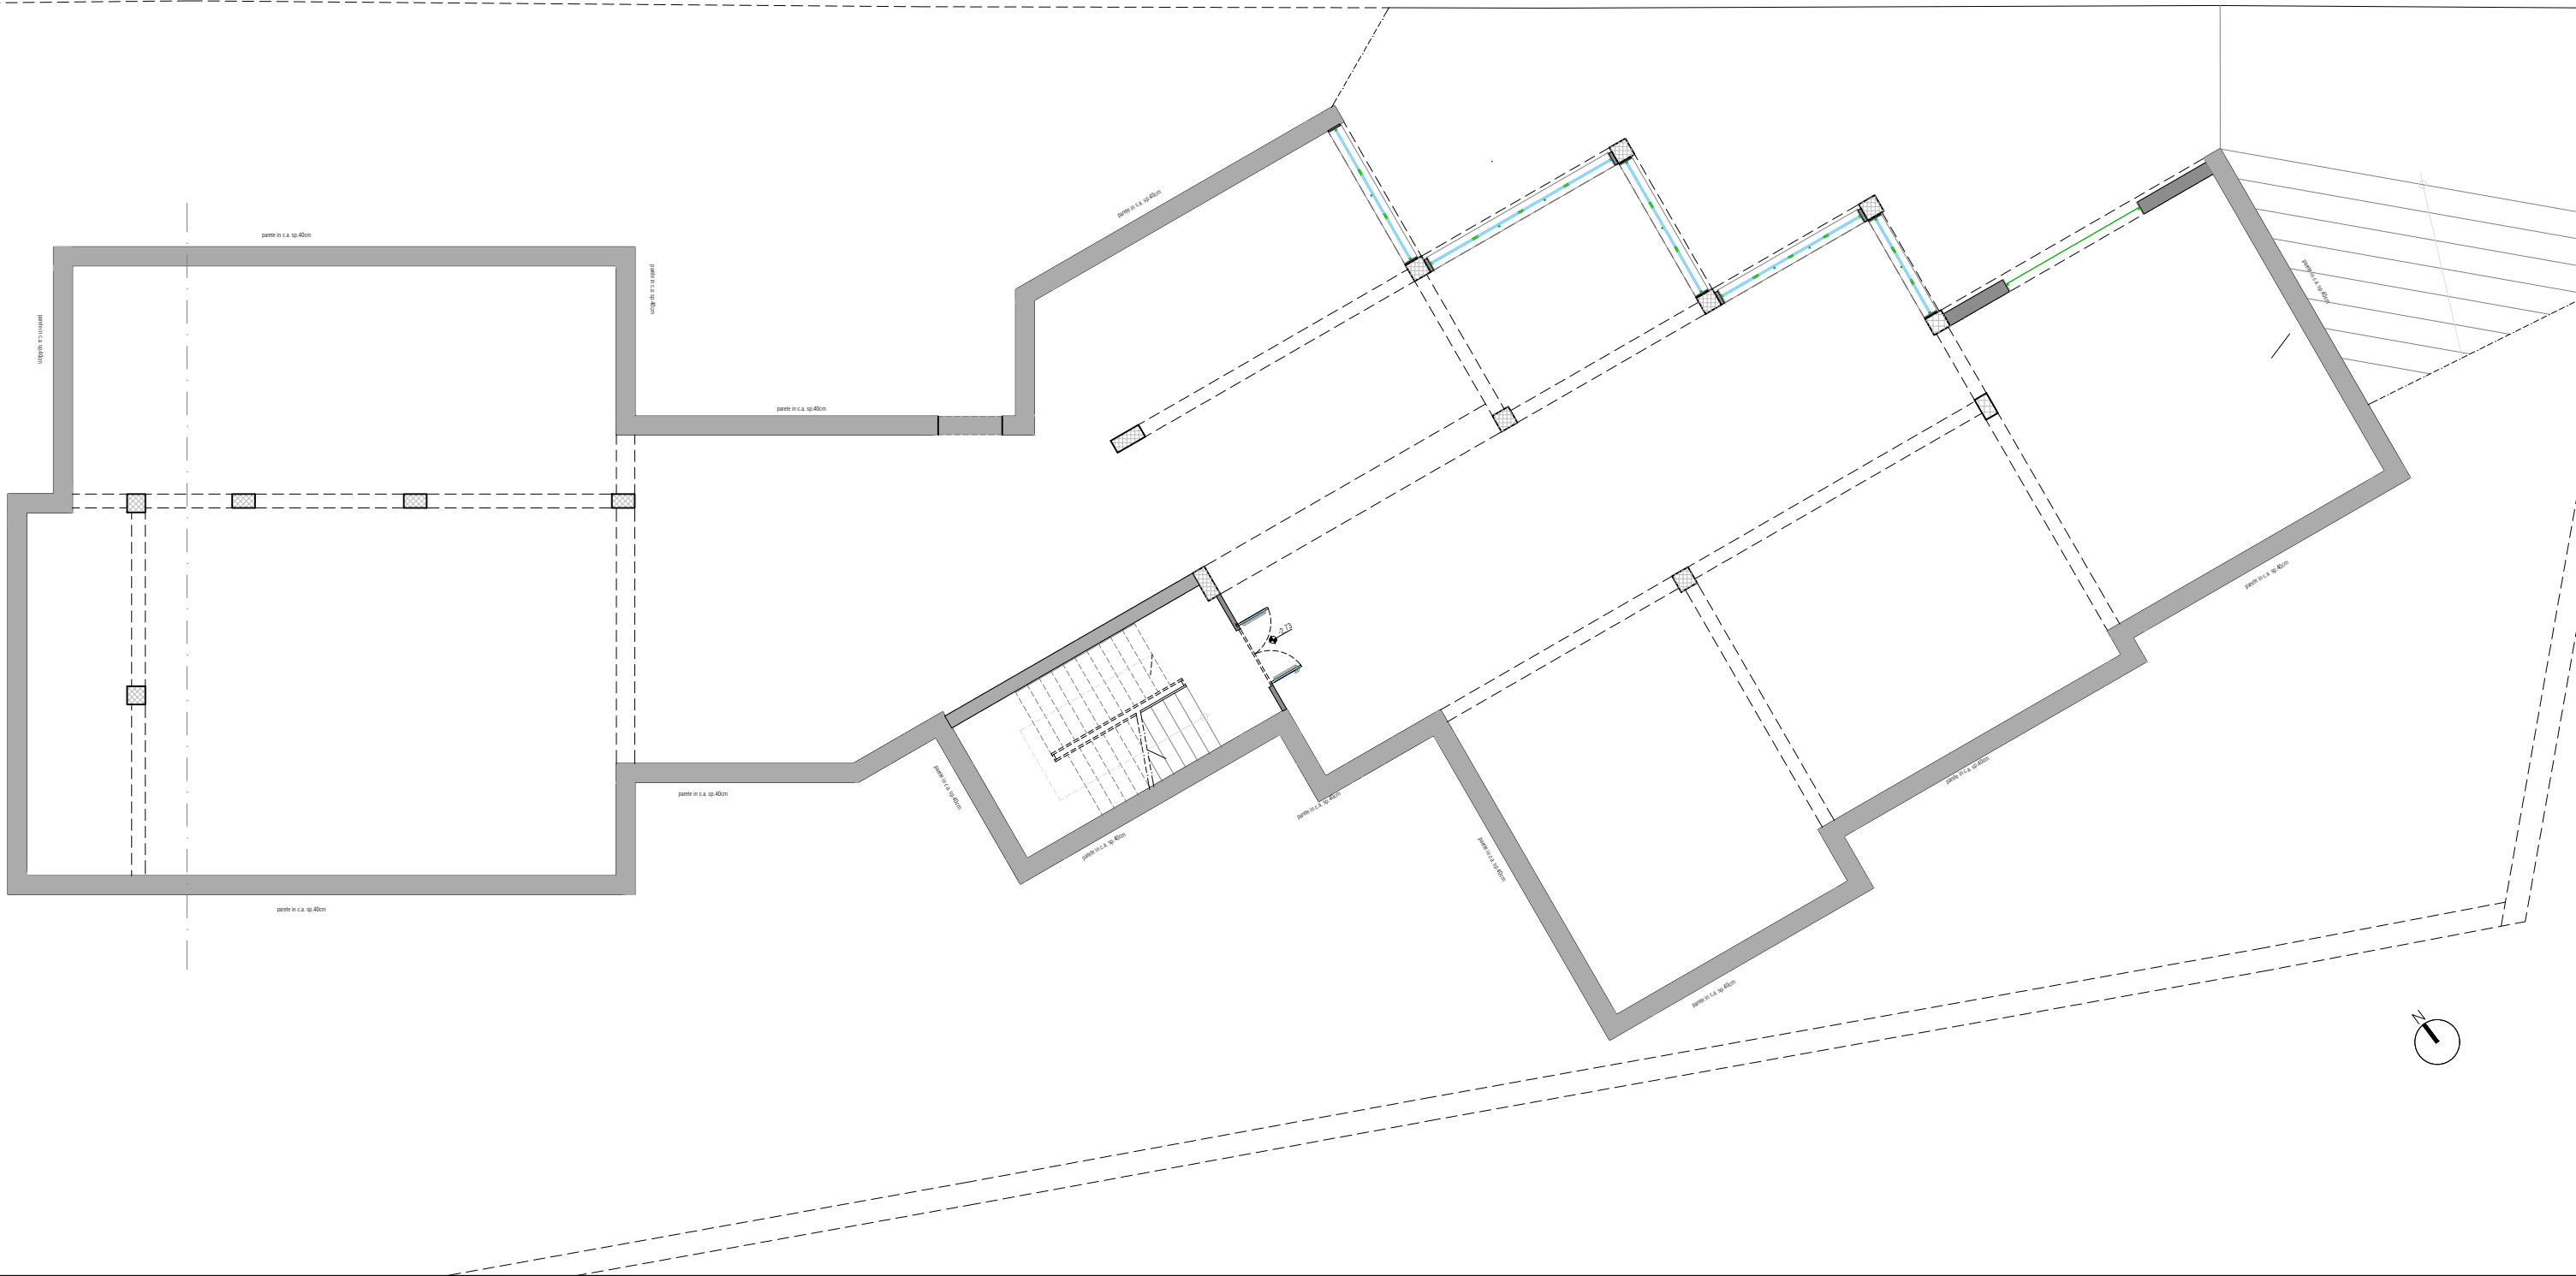

COMUNE DI NAPOLI

Committente: COMUNE DI NAPOLI

Committente: Comune di Napoli
Direzione Lavori: Arch. Raffaella Rubinetti
Disegnatore: Arch. Raffaella Rubinetti

Indirizzo

Scuola di Infanzia IC Minucci plesso via B. Cavallino 61 - 80128 Napoli

Tipologia lavori

Riqualificazione funzionale e messa in sicurezza della scuola,
con riconversione di alcuni spazi da destinare a nido per la creazione
di un polo d'infanzia

Scala

Elaborato

Pianta Progetto
seminterrato

Tavola:

P01

Tipologia progetto:


Variante
Progetto esecutivo

TIMBRO E FIRMA
DIREZIONE LAVORO

Impresa esecutrice:

FLOORING
POLOGRINO
DEI FRATELLI MESSINA SRL

Data

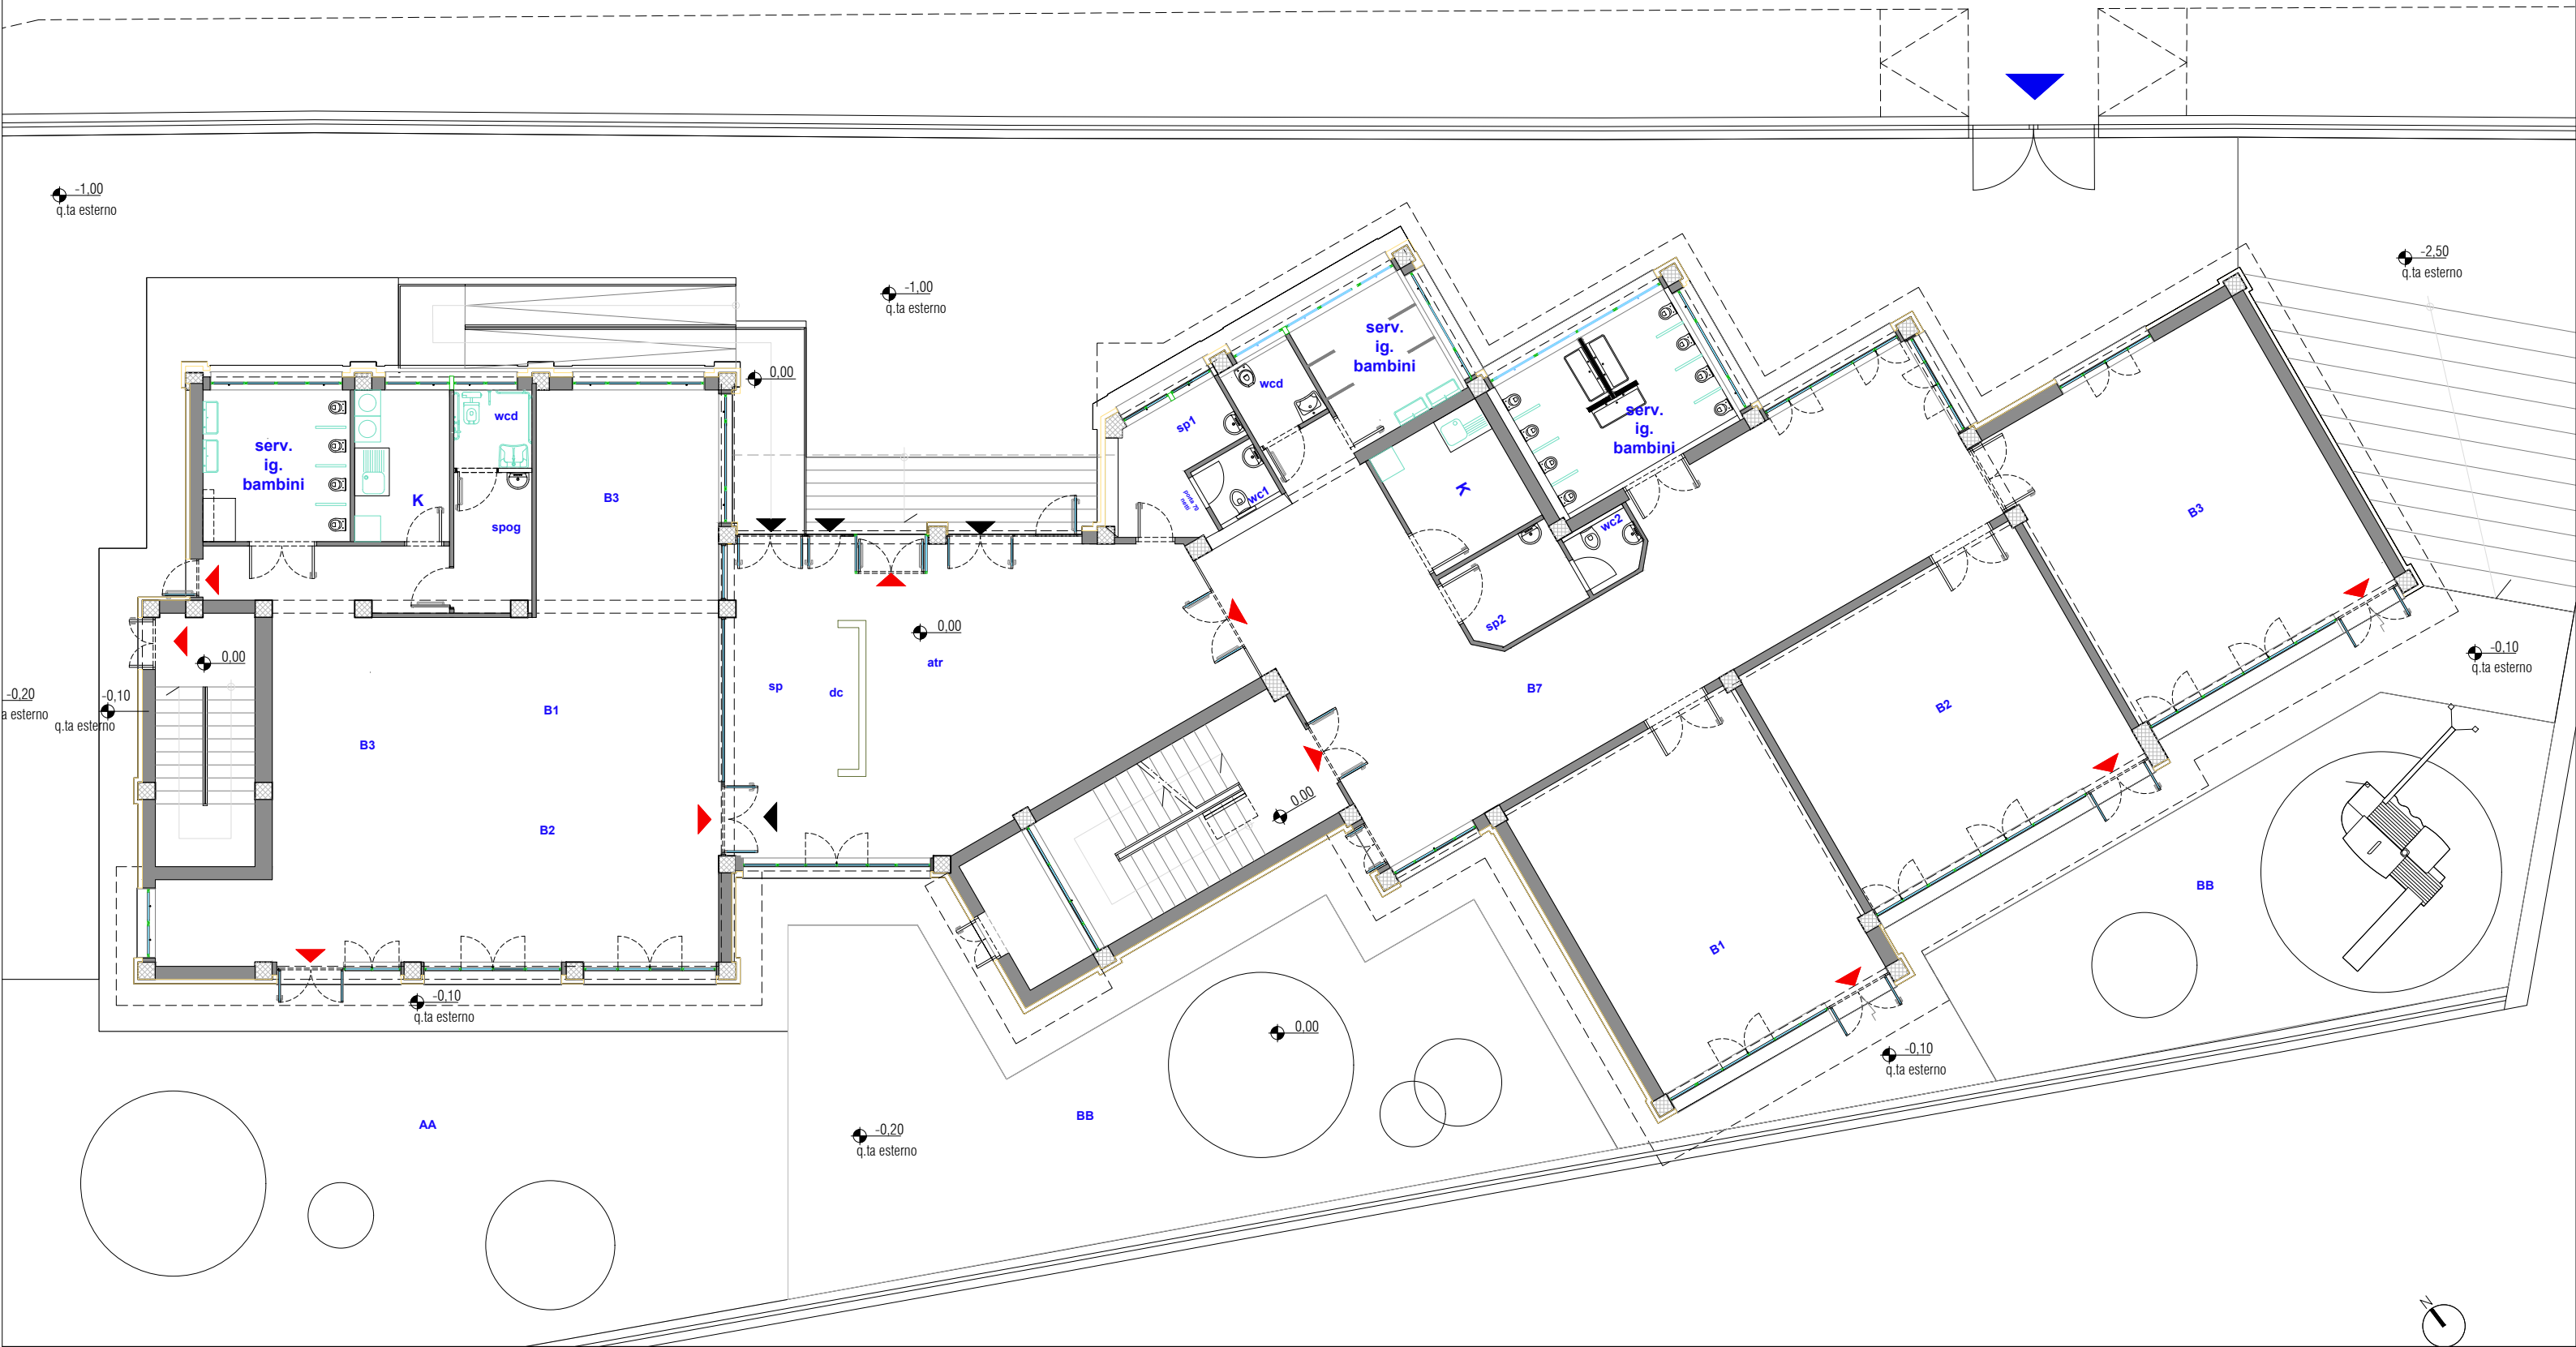

Committente: COMUNE DI NAPOLI

Committente: Comune di Napoli
Direzione Lavori: Arch. Raffaella Rubinetti
Disegnatore: Arch. Raffaella Rubinetti

Indirizzo
Scuola di Infanzia IC Minucci plesso via B. Cavallino 61 - 80128 Napoli

Tipologia lavori
Riqualificazione funzionale e messa in sicurezza della scuola,
con riconversione di alcuni spazi da destinare a nido per la creazione
di un polo d'infanzia

Scala	Elaborato Pianta Progetto piano terra	Tavola: P02
--------------	--	------------------------------


Tipologia progetto:
Variante
Progetto esecutivo

TIMBRO E FIRMA
DIREZIONE LAVORO

Impresa esecutrice:



Data

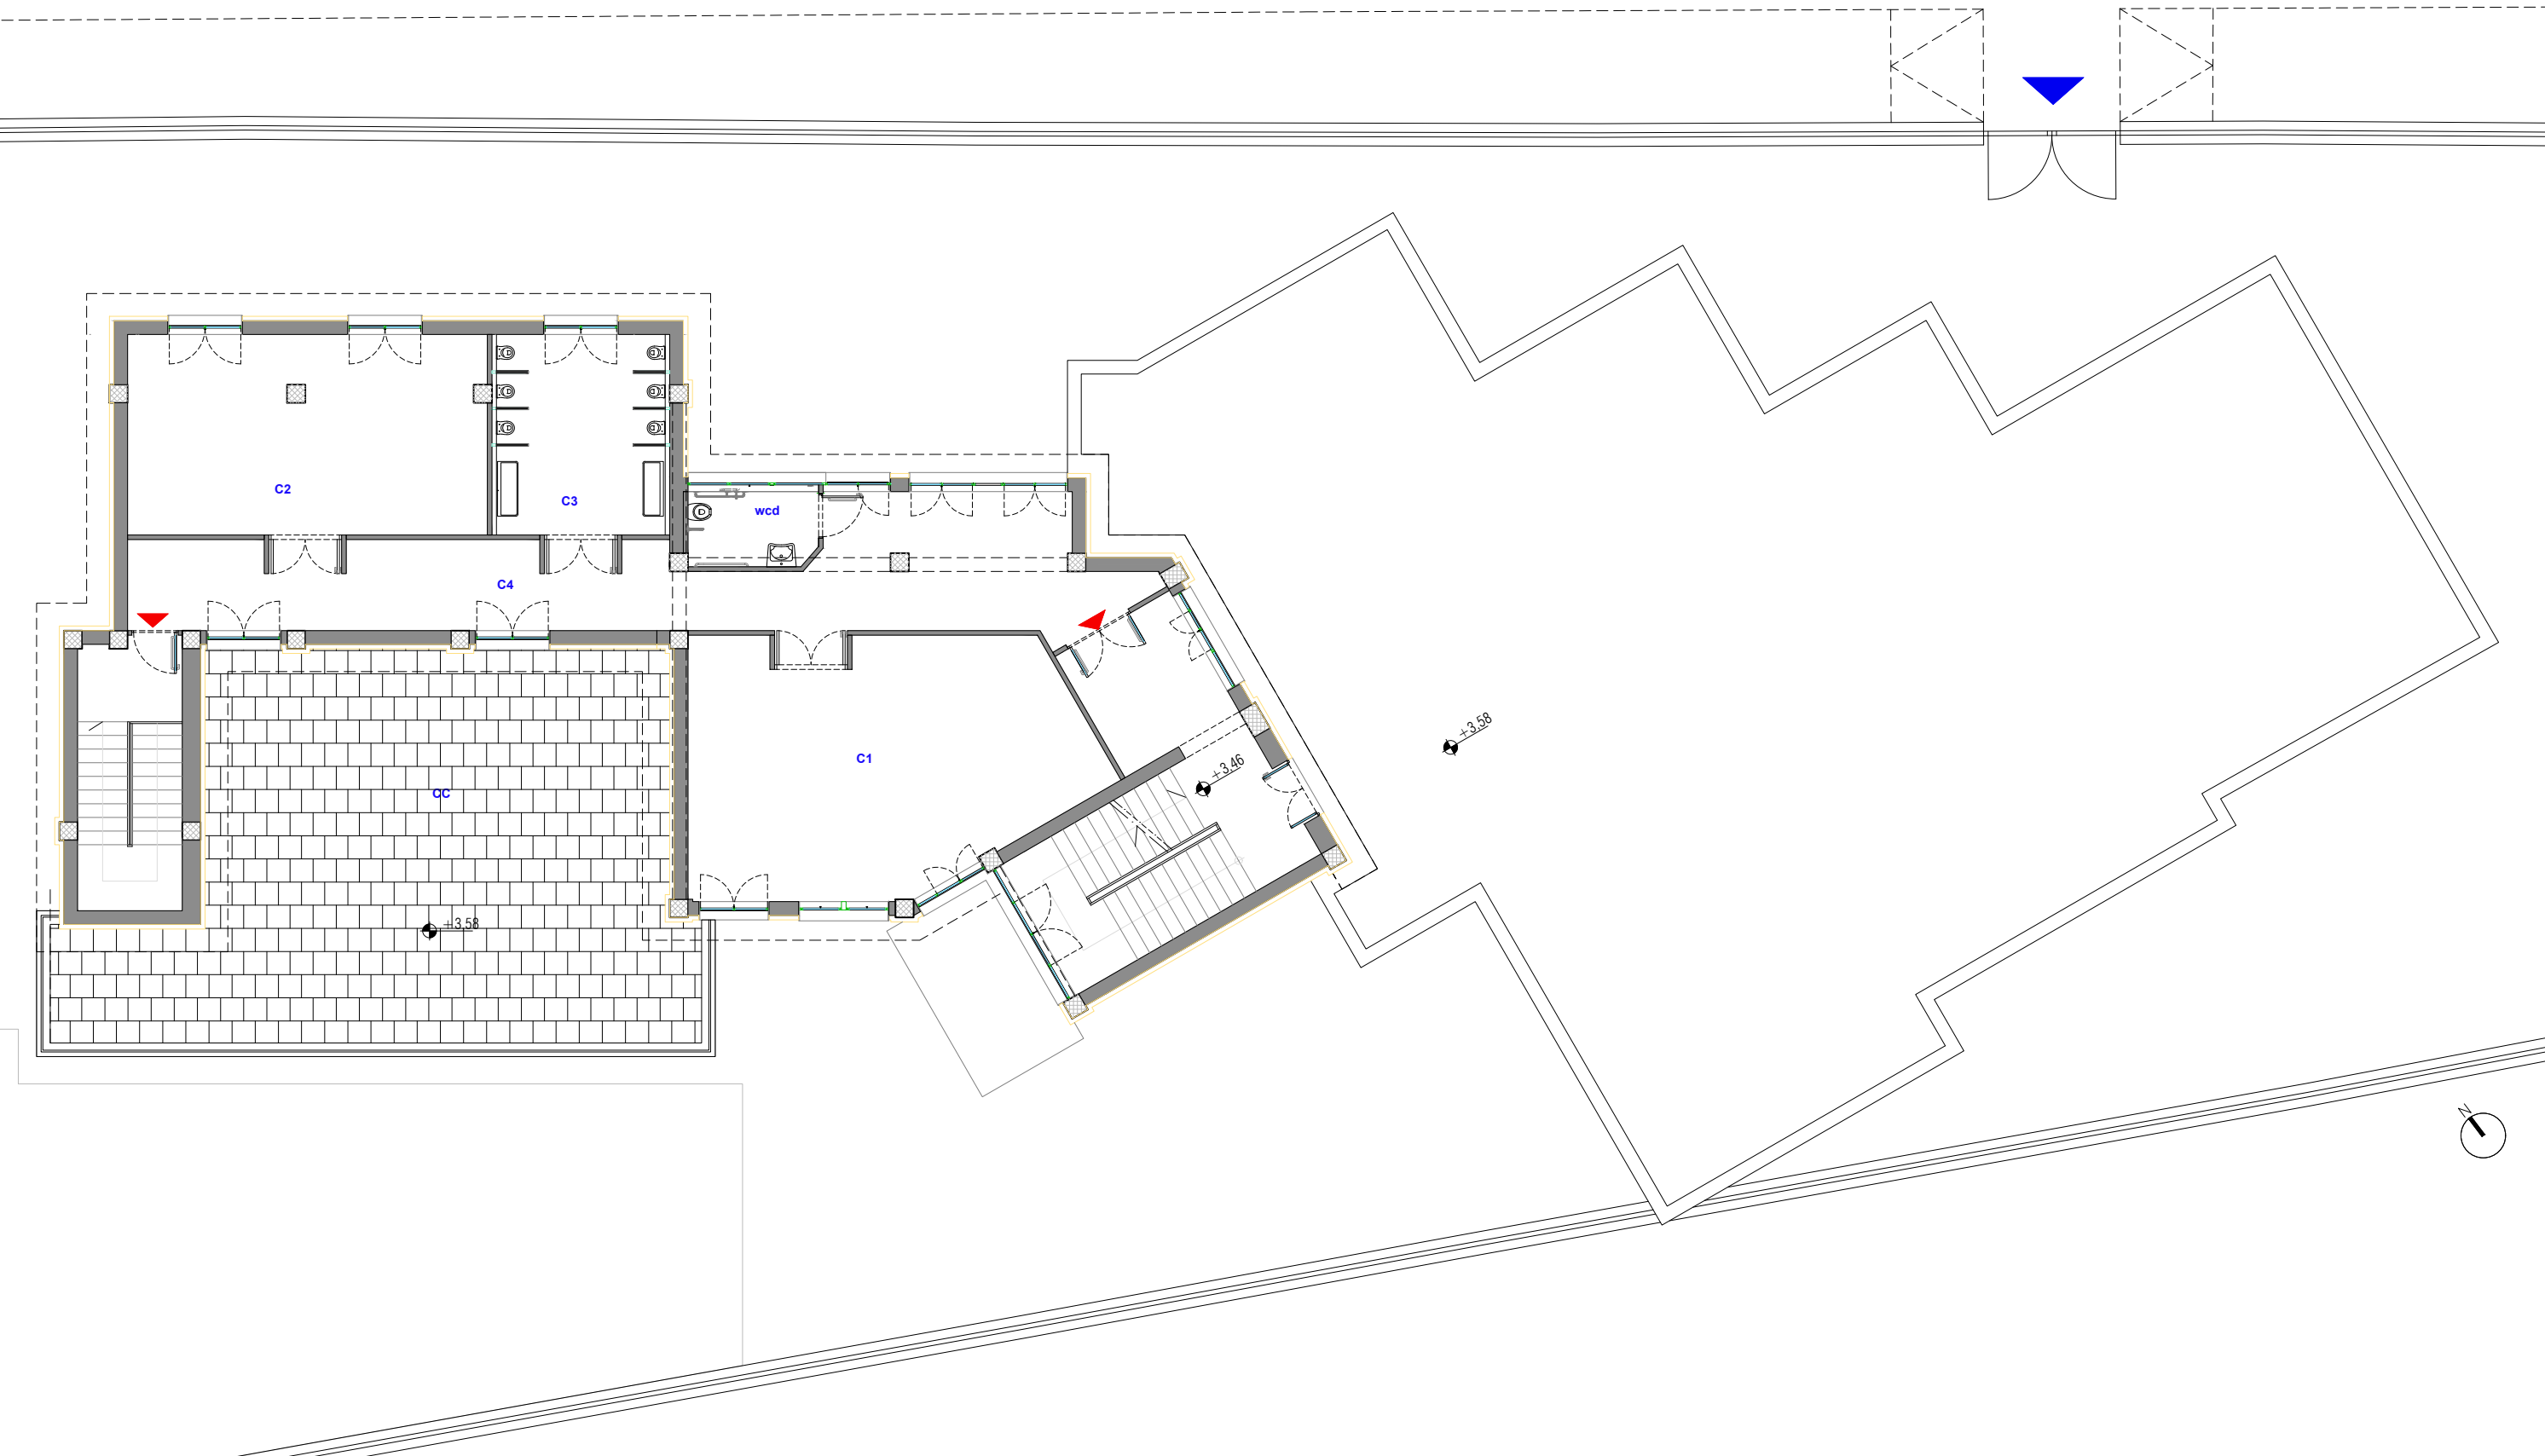


Committente: COMUNE DI NAPOLI

Committente: Comune di Napoli
Direzione Lavori: Arch. Raffaella Rubinetti
Disegnatore: Arch. Raffaella Rubinetti

Indirizzo Scuola di Infanzia IC Minucci plesso via B. Cavallino 61 - 80128 Napoli		
Tipologia lavori Riqualificazione funzionale e messa in sicurezza della scuola, con riconversione di alcuni spazi da destinare a nido per la creazione di un polo d'infanzia		
Scala	Elaborato Pianta Progetto piano primo	Tavola: P03

Tipologia progetto: Variante Progetto esecutivo	Impresa esecutrice: 
TIMBRO E FIRMA DIREZIONE LAVORO	Data

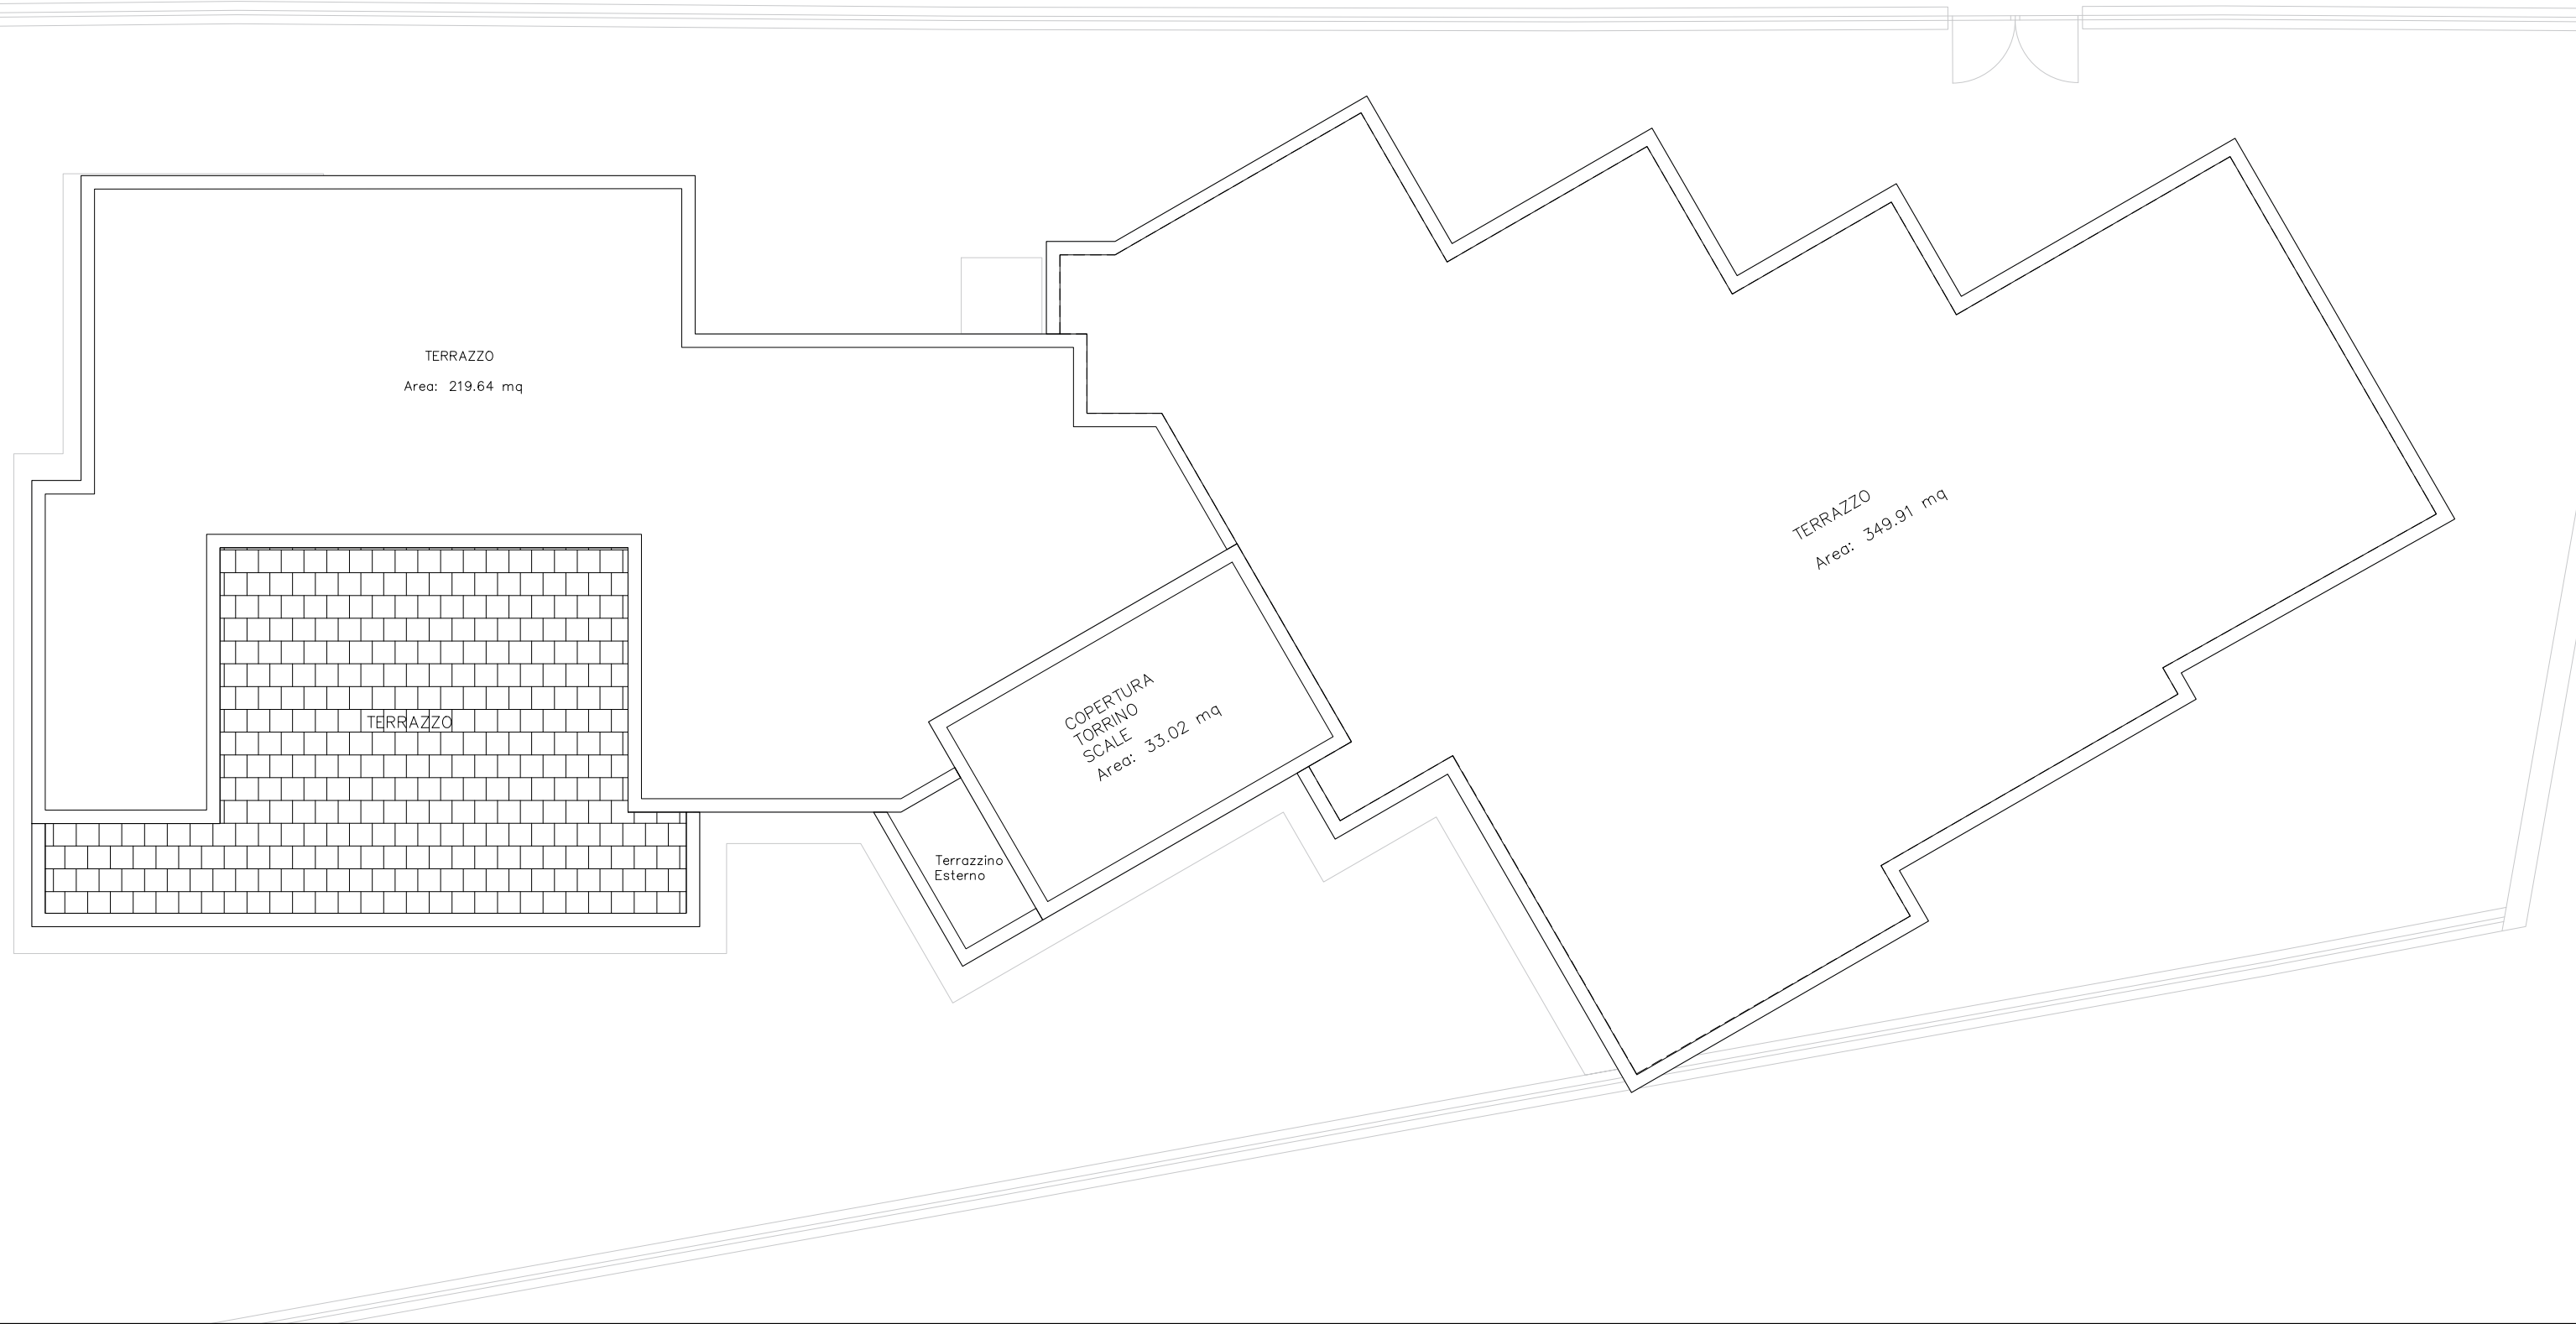

Committente: COMUNE DI NAPOLI

Committente: Comune di Napoli
Direzione Lavori: Arch. Raffaella Rubinetti
Disegnatore: Arch. Raffaella Rubinetti

Indirizzo
Scuola di Infanzia IC Minucci plesso via B. Cavallino 61 - 80128 Napoli

Tipologia lavori
Riqualificazione funzionale e messa in sicurezza della scuola,
con riconversione di alcuni spazi da destinare a nido per la creazione
di un polo d'infanzia

Scala	Elaborato Pianta Progetto piano coperture	Tavola: P04
--------------	--	------------------------------

Tipologia progetto:
Variante
Progetto esecutivo

TIMBRO E FIRMA
DIREZIONE LAVORO

Impresa esecutrice:



Data