




KEY PLAN

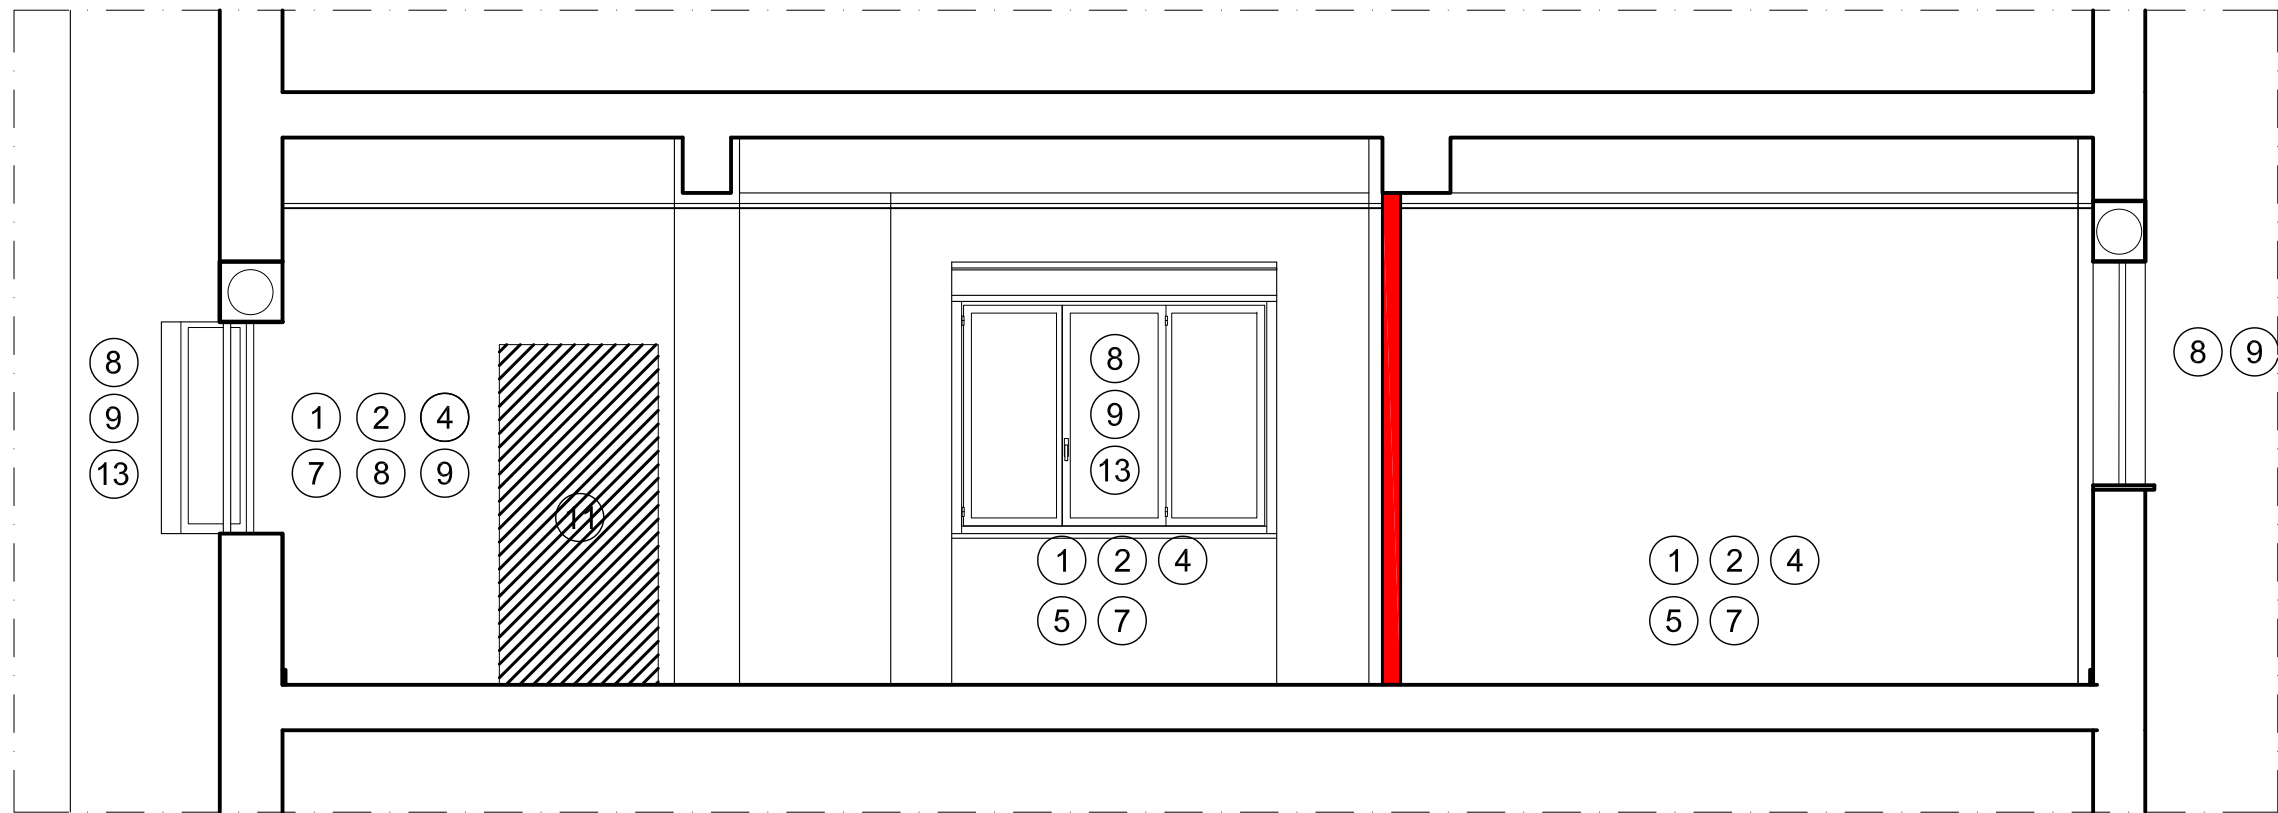


SEZIONE A-A'

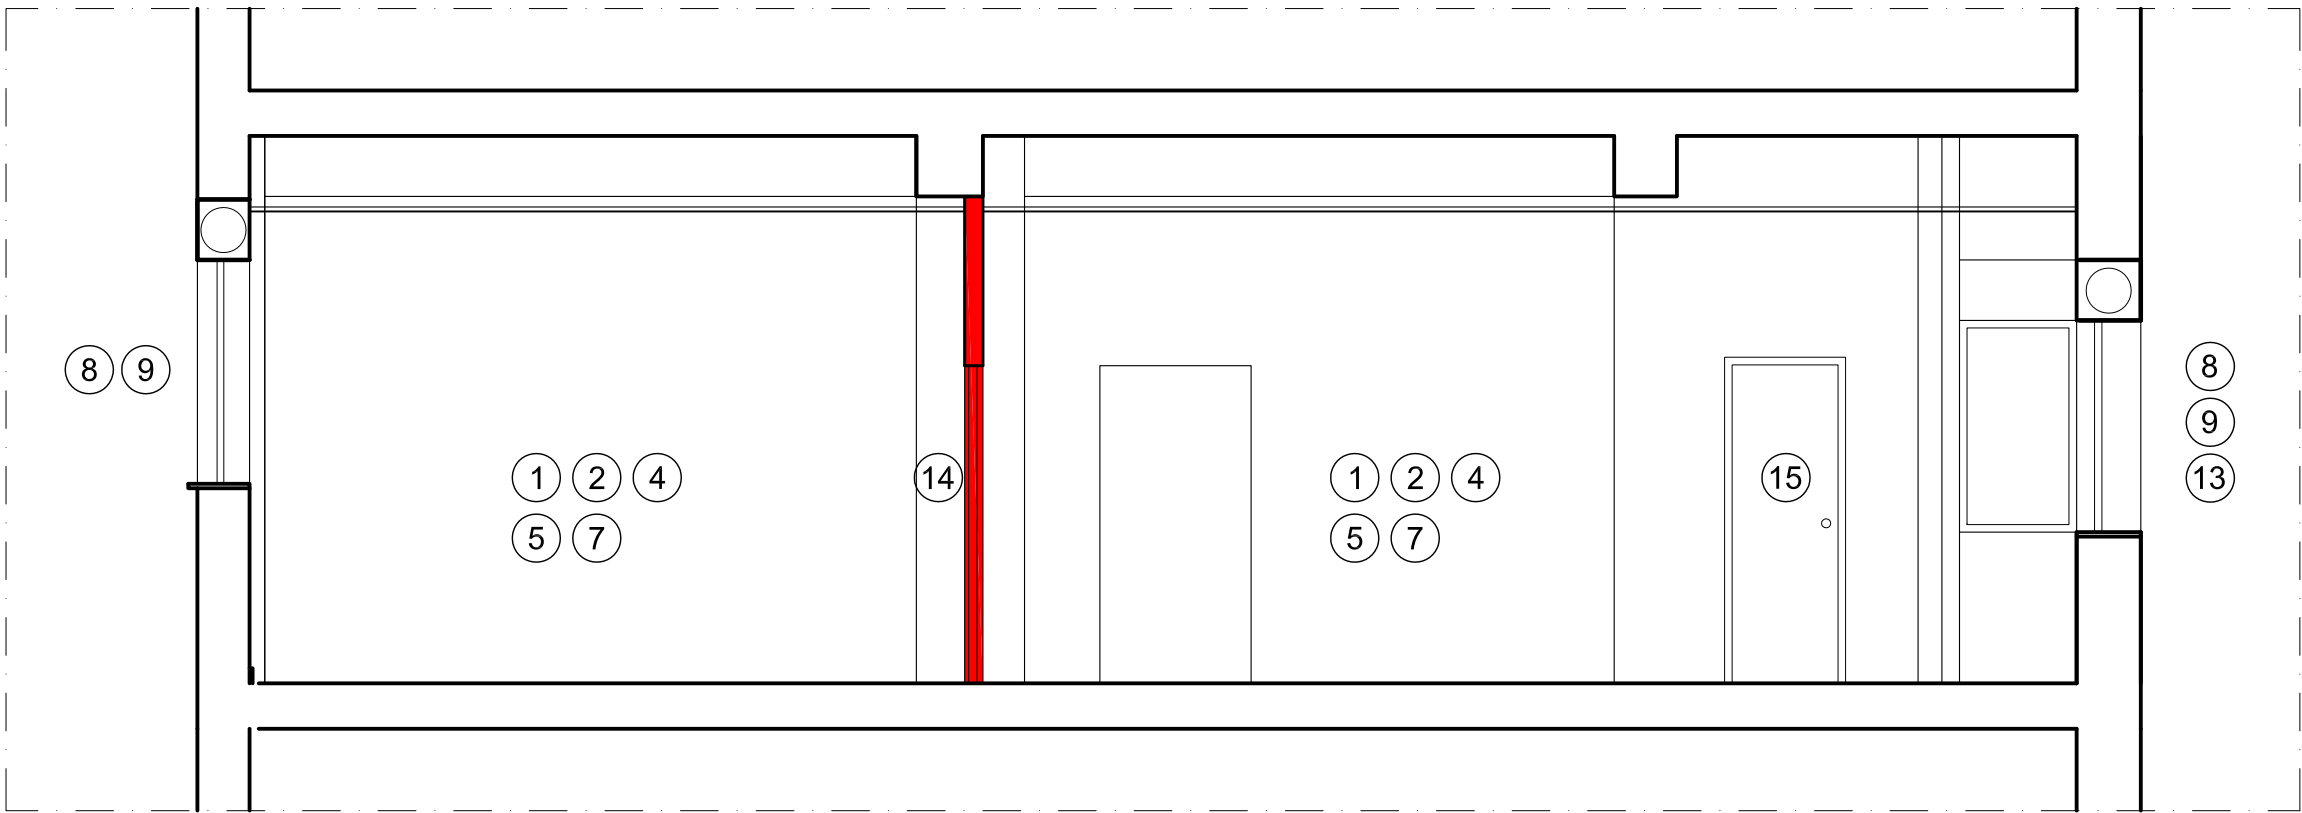


SEZIONE B-B'

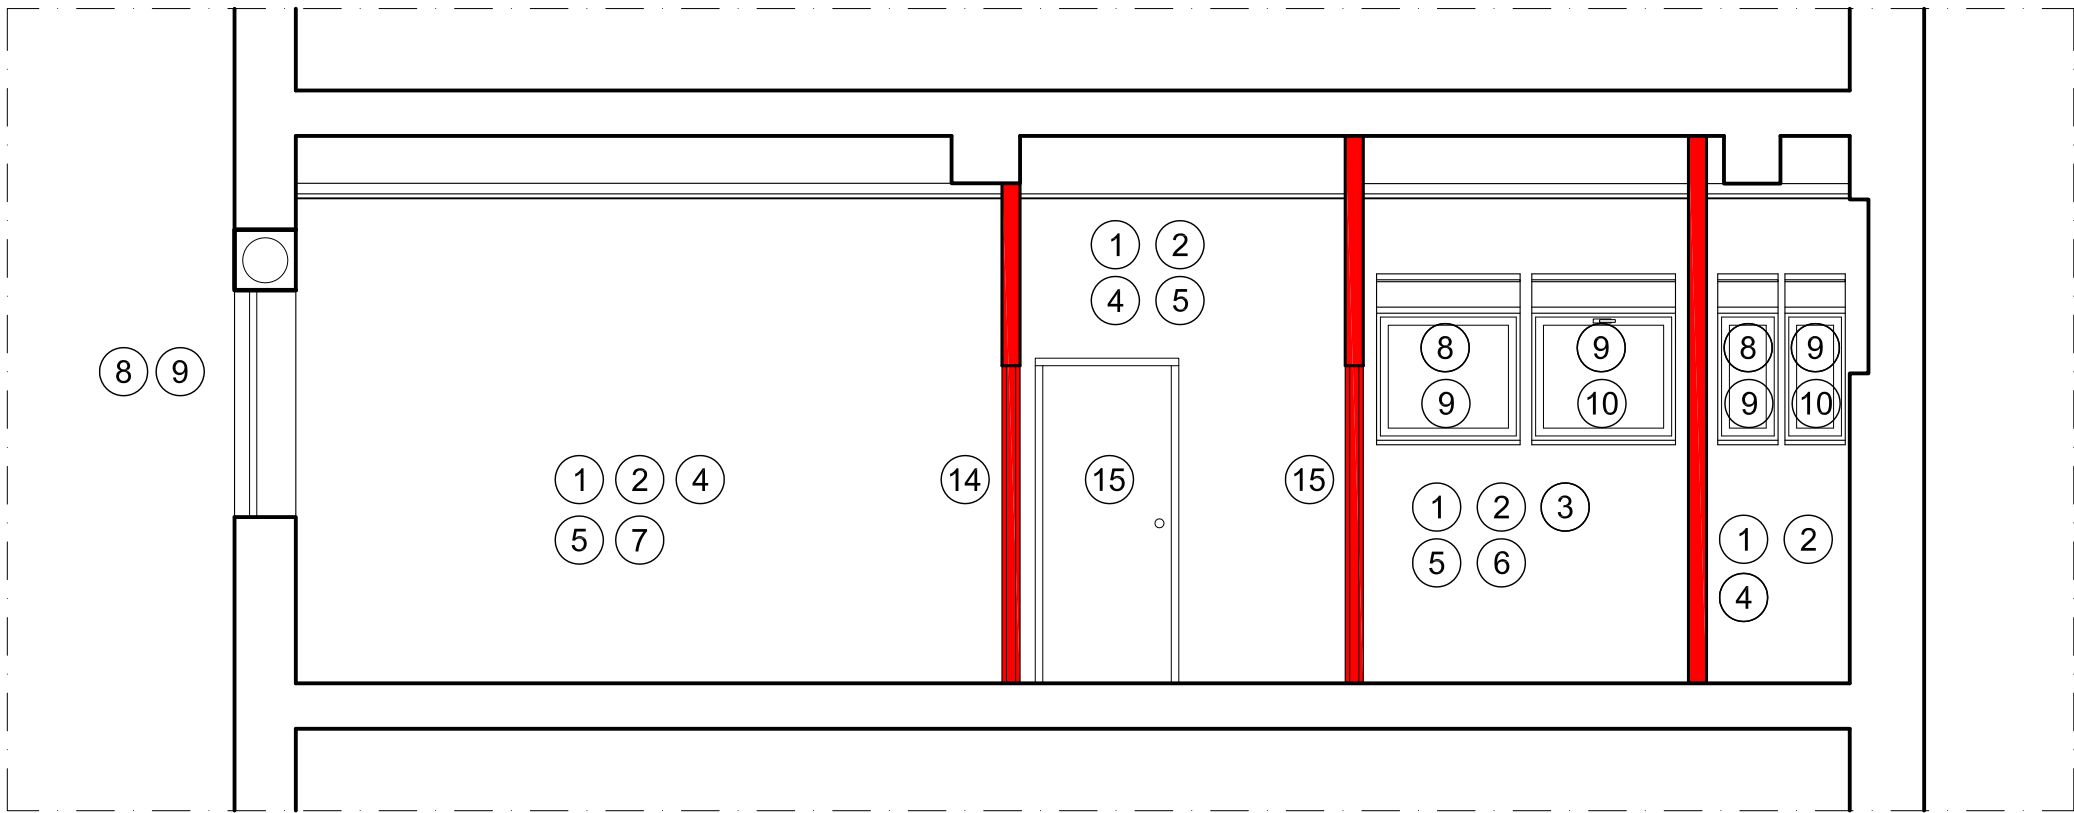

SEZIONE C-C'

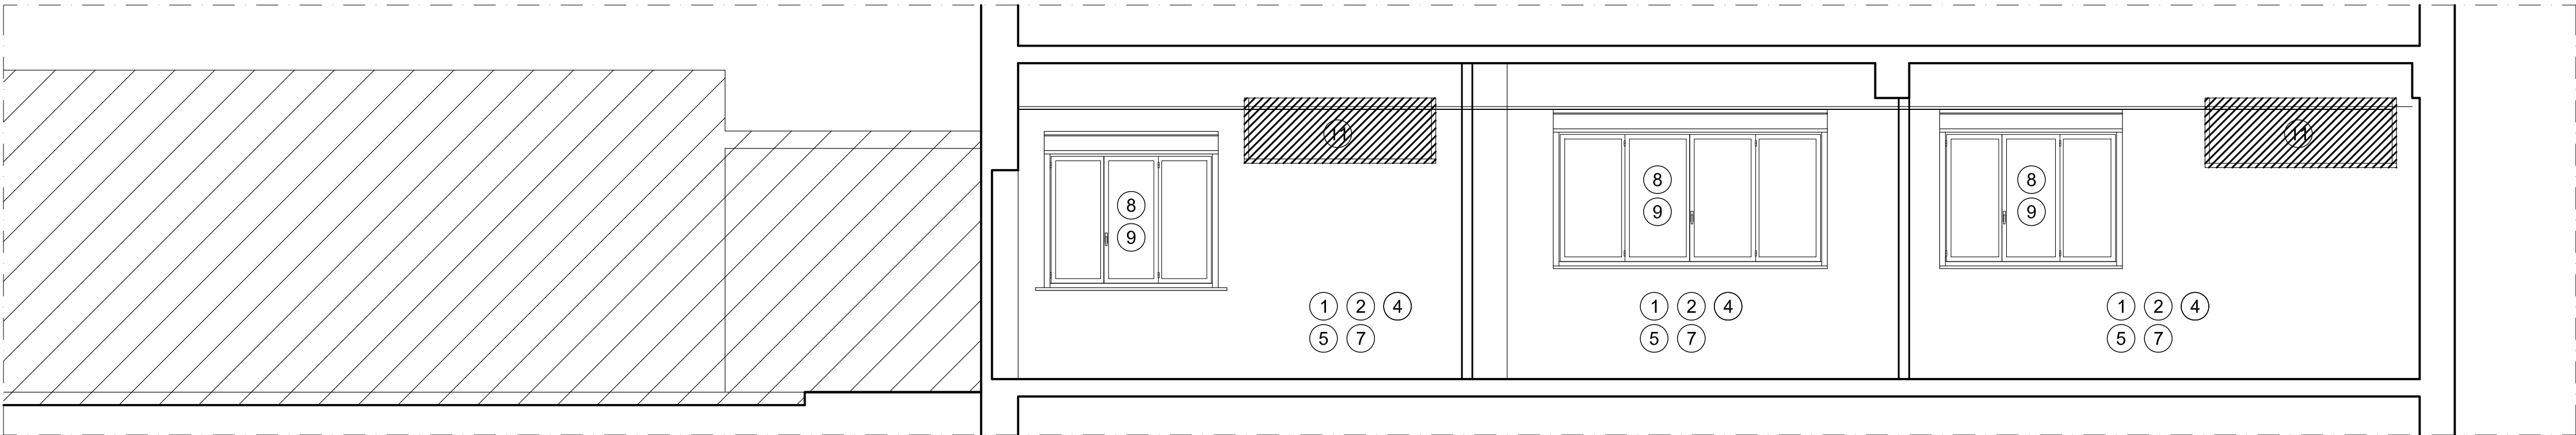

SEZIONE D-D'

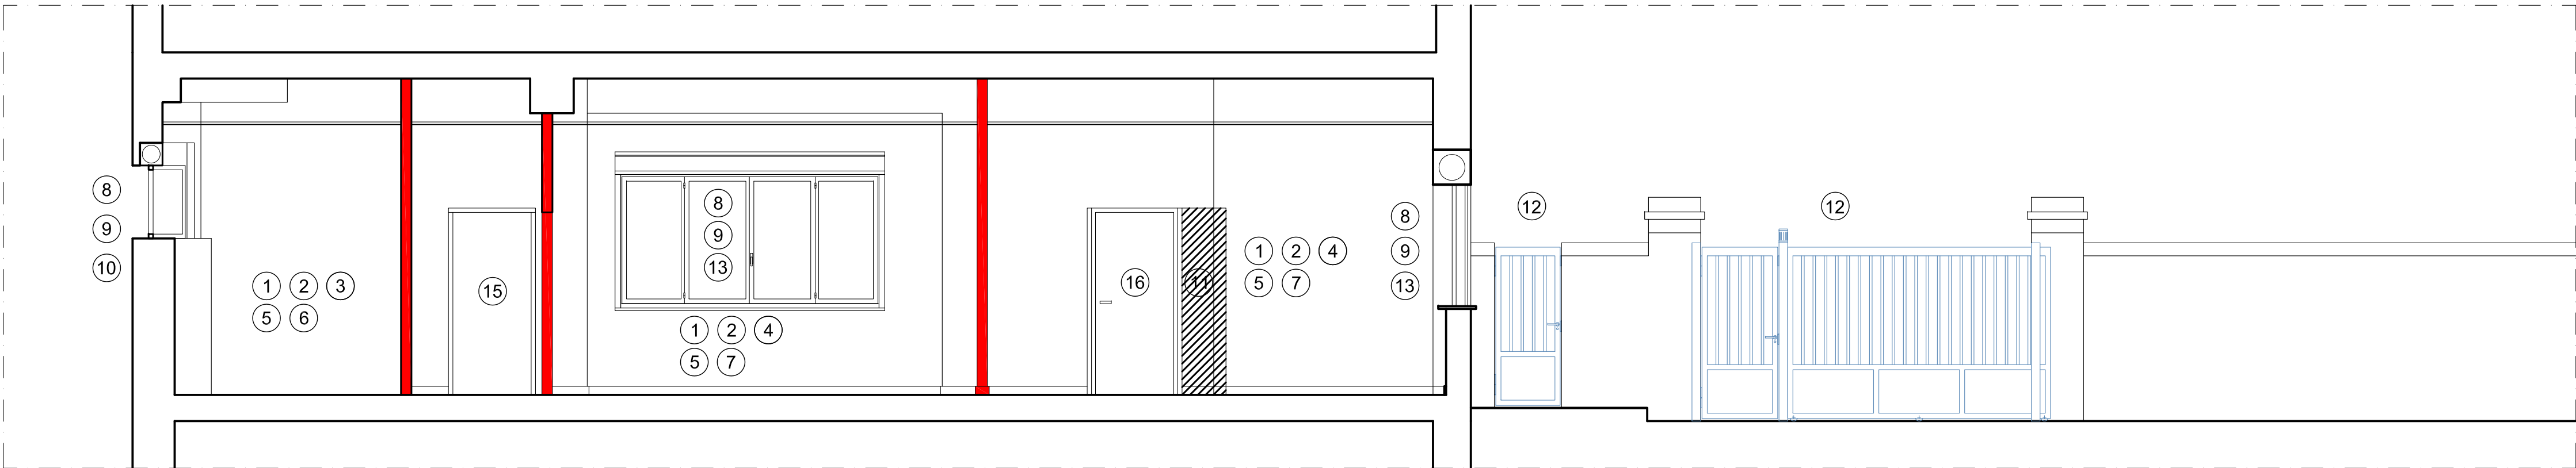

SEZIONE E-E'

LEGENDA	
	TRAMEZZI IN BLOCCHI DI CALCESTRUZZO CELLULARE, ALTEZZA CM 360, CON TRAVETTO ROMPIRATTA IN CLS ARMATO
①	PREPARAZIONE E TINTEGGIATURA DI PARETI E SOFFITTI CON PITTURA LAVABILE
②	PAVIMENTAZIONE IN GRES PORCELLANATO DIMENSIONI CM 60X30
③	RIVESTIMENTO PARETI CON PIASTRELLE DI GRES PORCELLANATO DIMENSIONI CM 30X30
④	BATTISCOPA IN GRES PORCELLANATO ALTEZZA CM 8
⑤	CONTROSOFFITTO IN LASTRE DI CARTONGESSO E STRUTTURA IN FERRO ZINCATO
⑥	WC COMPLETO DI DISPOSITIVI E ACCESSORI PER DISABILI
⑦	FAN COIL A PAVIMENTO
⑧	INFISSI ESTERNI IN PVC CON TRASMITTANZA MIN. 1.75 W/m²K COMPRESO COPRIDAVANZALE ISOLANTE
⑨	AVVOLGIBILI IN PVC CON MOVIMENTAZIONE ELETTRICA E CASSONETTO TERMOISOLANTE
⑩	INFISSI IN PVC CON ANTA UNICA APERTURA A VASISTAS MOTORIZZATA, TRASMITTANZA MIN. 1.75 W/m²K COMPRESO COPRIDAVANZALE ISOLANTE
⑪	CHIUSURA DEL VANO ESISTENTE CON BLOCCHI DI CALCESTRUZZO CELLULARE SP. TOTALE CM 40, RIPRISTINO INTONACI E TINTEGGIATURE INTERNE ED ESTERNE
⑫	NUOVI CANCELLI IN FERRO ZINCATO E VERNICIATO: AUTOMATICO SCORREVOLE CARRABILE CON ANTA PEDONALE ACCESSIBILE E SINGOLO CON ANTA PEDONALE MANUALE (VEDI ELABORATO BB_E.A11)
⑬	GRATA DI SICUREZZA IN FERRO ZINCATO E VERNICIATO
⑭	PORTA AD ANTA SINGOLA, PANNELLO TAMBURATO DI LEGNO E PLACCATURA CON LAMINATO PLASTICO
⑮	PORTA SCORREVOLE AD ANTA SINGOLA INTERNO MURO, PANNELLO TAMBURATO DI LEGNO E PLACCATURA CON LAMINATO PLASTICO
⑯	PORTA DI INGRESSO BLINDATA ANTIEFFRAZIONE DI CLASSE 4
⑰	RAMPA DI ACCESSO CON RINGHIERA DI PROTEZIONE IN TUBOLARE DI FERRO ZINCATO E VERNICIATO. PENDENZA MAX 8%

Comune di Napoli

INTERVENTO DI RIQUALIFICAZIONE EDILIZIA E ADEGUAMENTO IMPIANTISTICO DELL'IMMOBILE DI PROPRIETÀ DEL COMUNE DI NAPOLI, SITO AL PIANO TERRA DI VIA BRIGATA BOLOGNA N.12-14", NELL'AMBITO DEL PIANO NAZIONALE DI RIPRESA E RESILIENZA (PNRR) MISSIONE 5 COMPONENTE 2- INVESTIMENTO 1.2 - PERCORSI IN AUTONOMIA PER PERSONE CON DISABILITÀ.

COMMESSA: BB LIVELLO DI PROGETTAZIONE: ESECUTIVO FILE: BB_E.A07 N°:

TITOLO: PROGETTO:NUOVE OPERE Sezione A-A', B-B', C-C', D-D', E-E' SCALA: 1.50 DIRETTORE TECNICO:

DATA: 15/09/2023 DESCRIZIONE: VISTO:

COMMITTENTE: Comune di Napoli
PROGETTISTA:
RTP: arch. Francesco Ferraro (mandatario) – Progetto architettonico, Direzione Lavori, CSP, CSE
ing. Gianpiero Rasulo (mandante) – Progetto impianti tecnologici
arch. Valentino Schettini (mandante) – Progetto architettonico

Viale Augusto 62 – 80125 Napoli email: arch.ferraro@raconsulting.it