




KEY PLAN

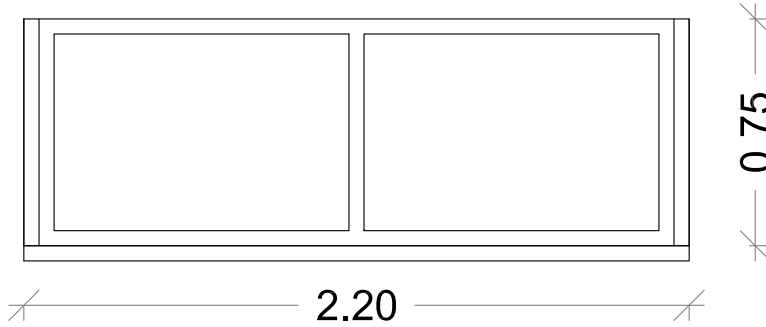


INFISSO 2-5

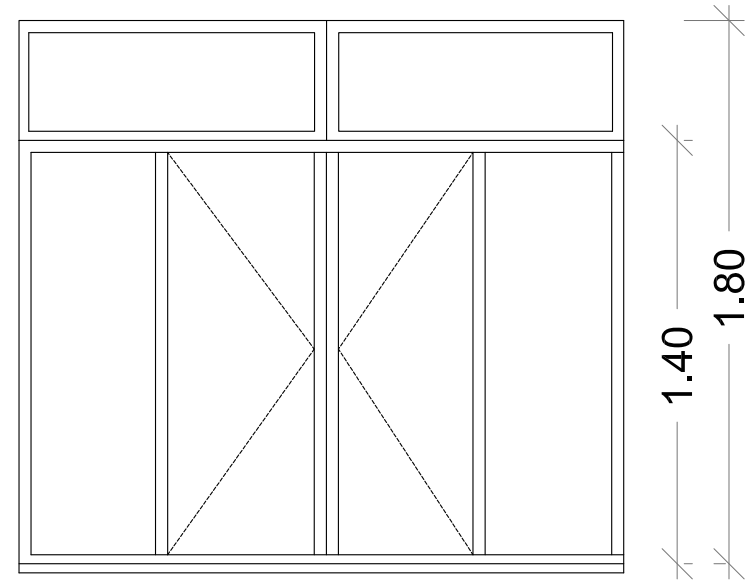


INFISSO 1

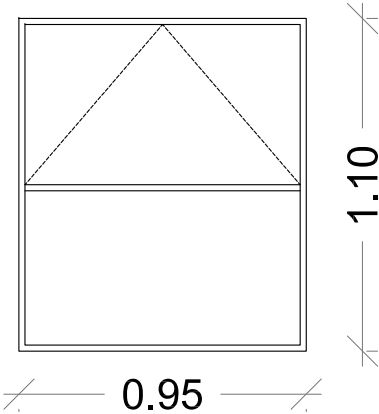


INFISSO 6-7-8-9-10-11

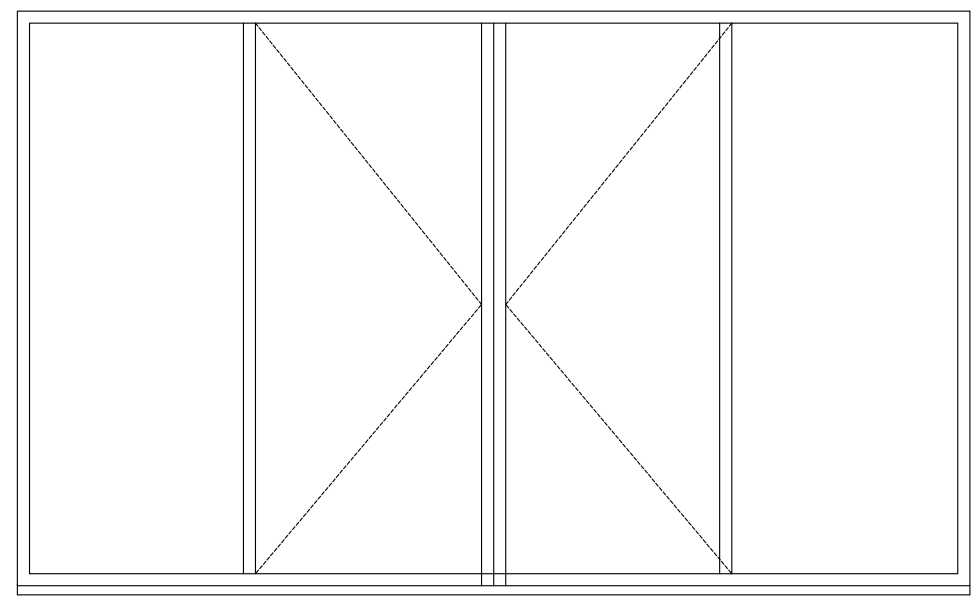


INFISSO 3

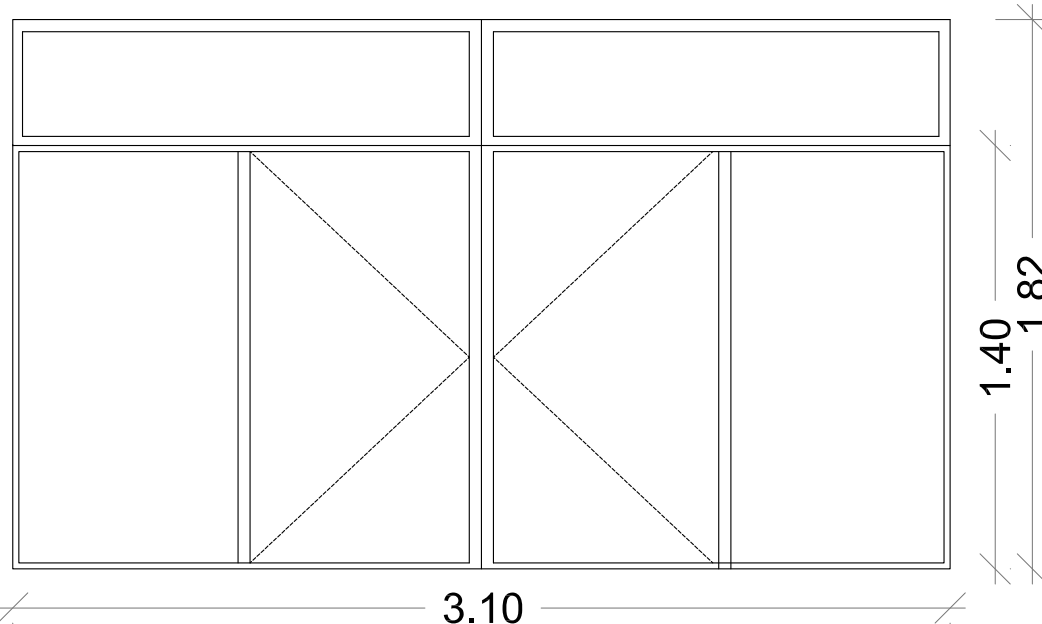

INFISSO 12

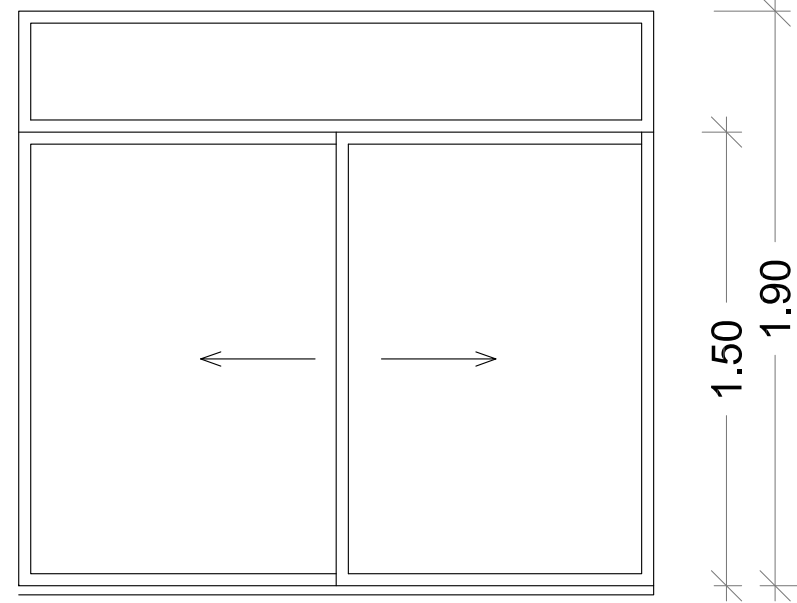

INFISSO 4

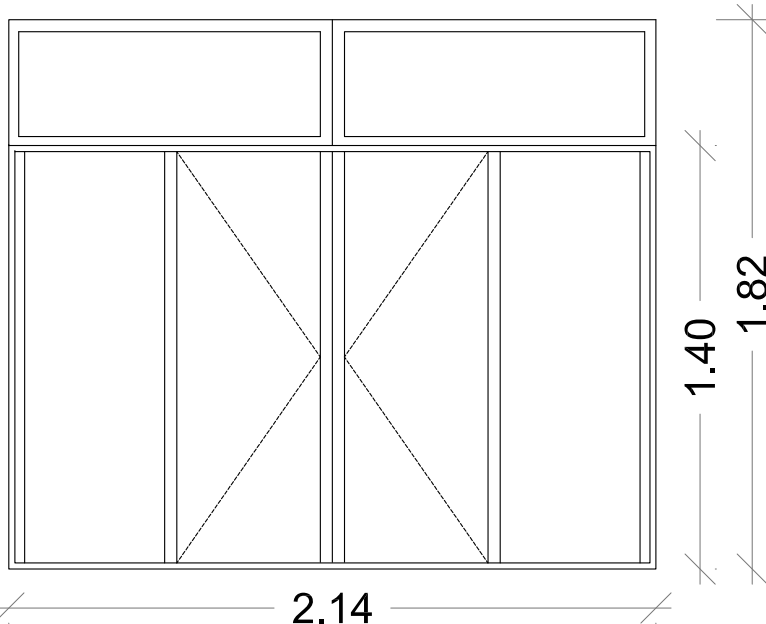

INFISSO 13

Comune di Napoli

INTERVENTO DI RIQUALIFICAZIONE EDILIZIA E ADEGUAMENTO IMPIANTISTICO DELL'IMMOBILE DI PROPRIETÀ DEL COMUNE DI NAPOLI, SITO AL PIANO TERRA DI VIA BRIGATA BOLOGNA N.12-14", NELL'AMBITO DEL PIANO NAZIONALE DI RIPRESA E RESILIENZA (PNRR) MISSIONE 5 COMPONENTE 2- INVESTIMENTO 1.2 - PERCORSI IN AUTONOMIA PER PERSONE CON DISABILITÀ.

COMMESSA: BB

LIVELLO DI PROGETTAZIONE: ESECUTIVO

FILE: BB_E.A03

N°:

TITOLO:
RILIEVO:
ABACO DEGLI INFISSI ESTERNI

SCALA:
1:25

DIRETTORE TECNICO:

DATA:

15/09/2023

DESCRIZIONE:

VISTO:

COMMITTENTE: Comune di Napoli

PROGETTISTA:

RTP: arch. Francesco Ferraro (mandatario) – Progetto architettonico, Direzione Lavori, CSP, CSE
ing. Gianpiero Rasulo (mandante) – Progetto impianti tecnologici
arch. Valentino Schettini (mandante) – Progetto architettonico

Viale Augusto 62 – 80125 Napoli email:arch.ferraro@raconsulting.it