




PIANTA

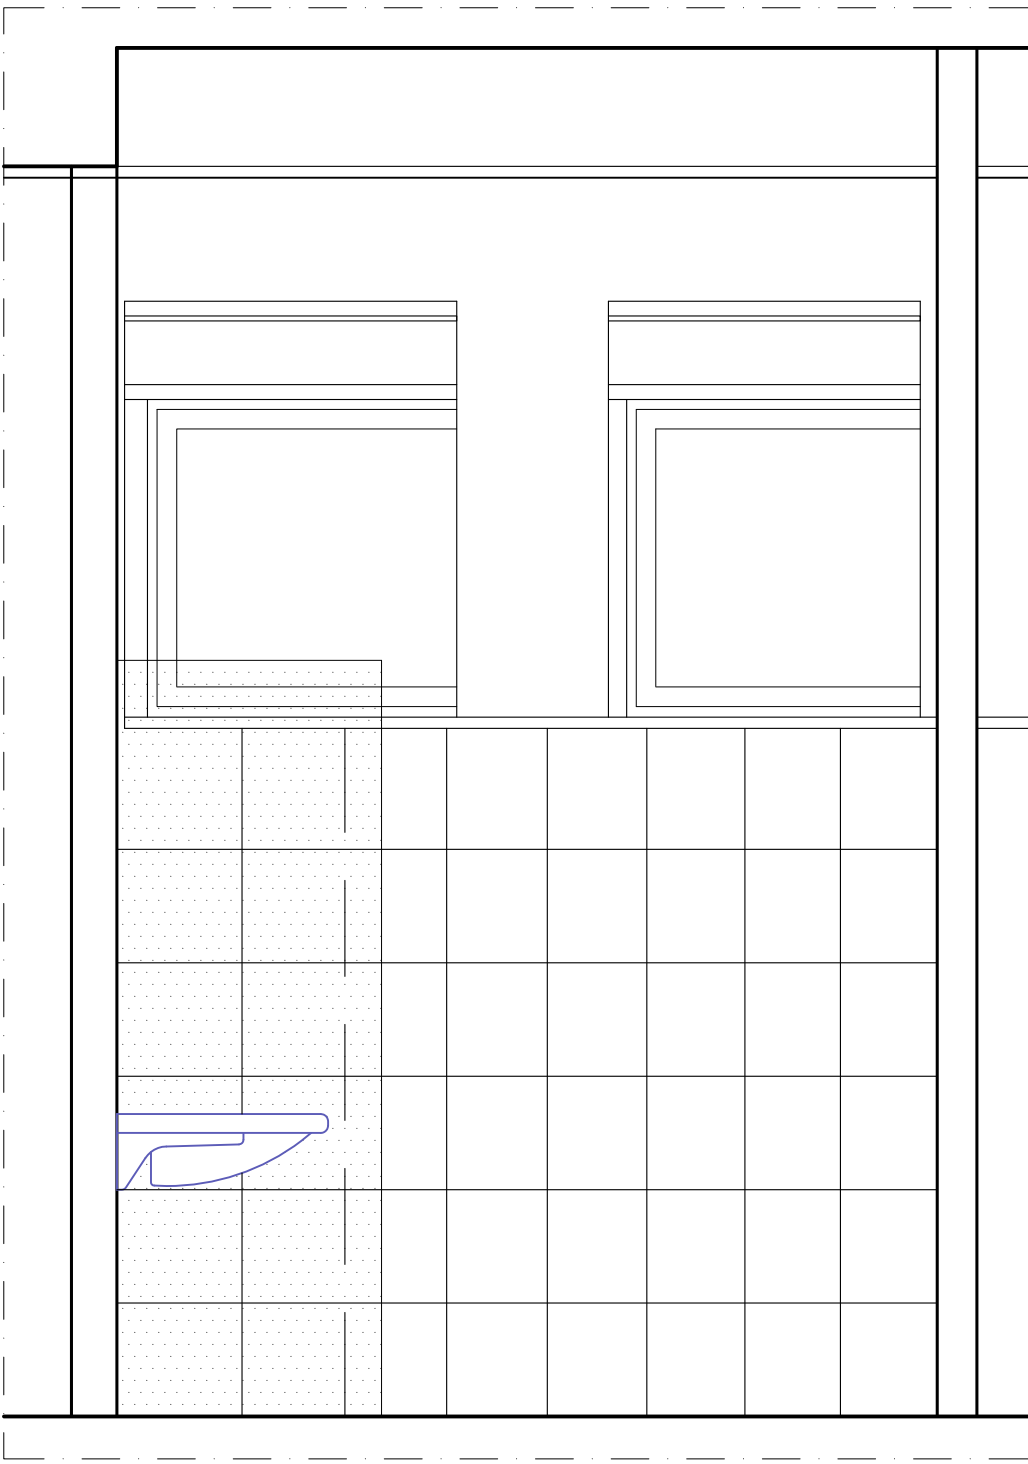


SEZIONE A-A '

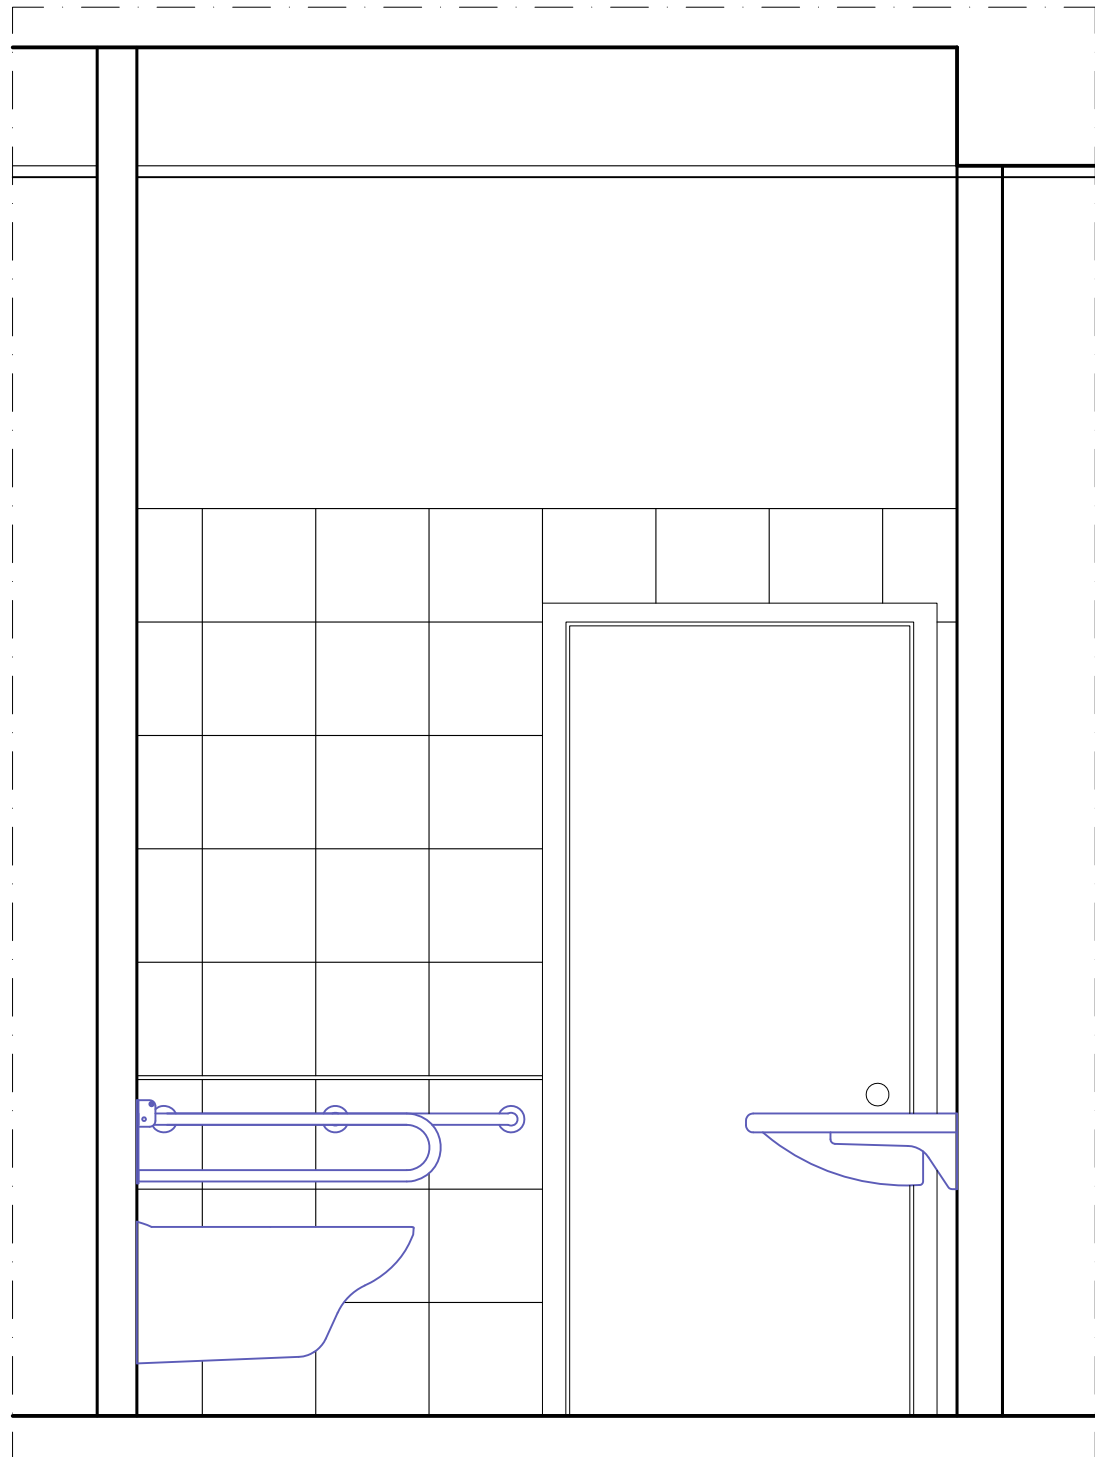

SEZIONE B-B '

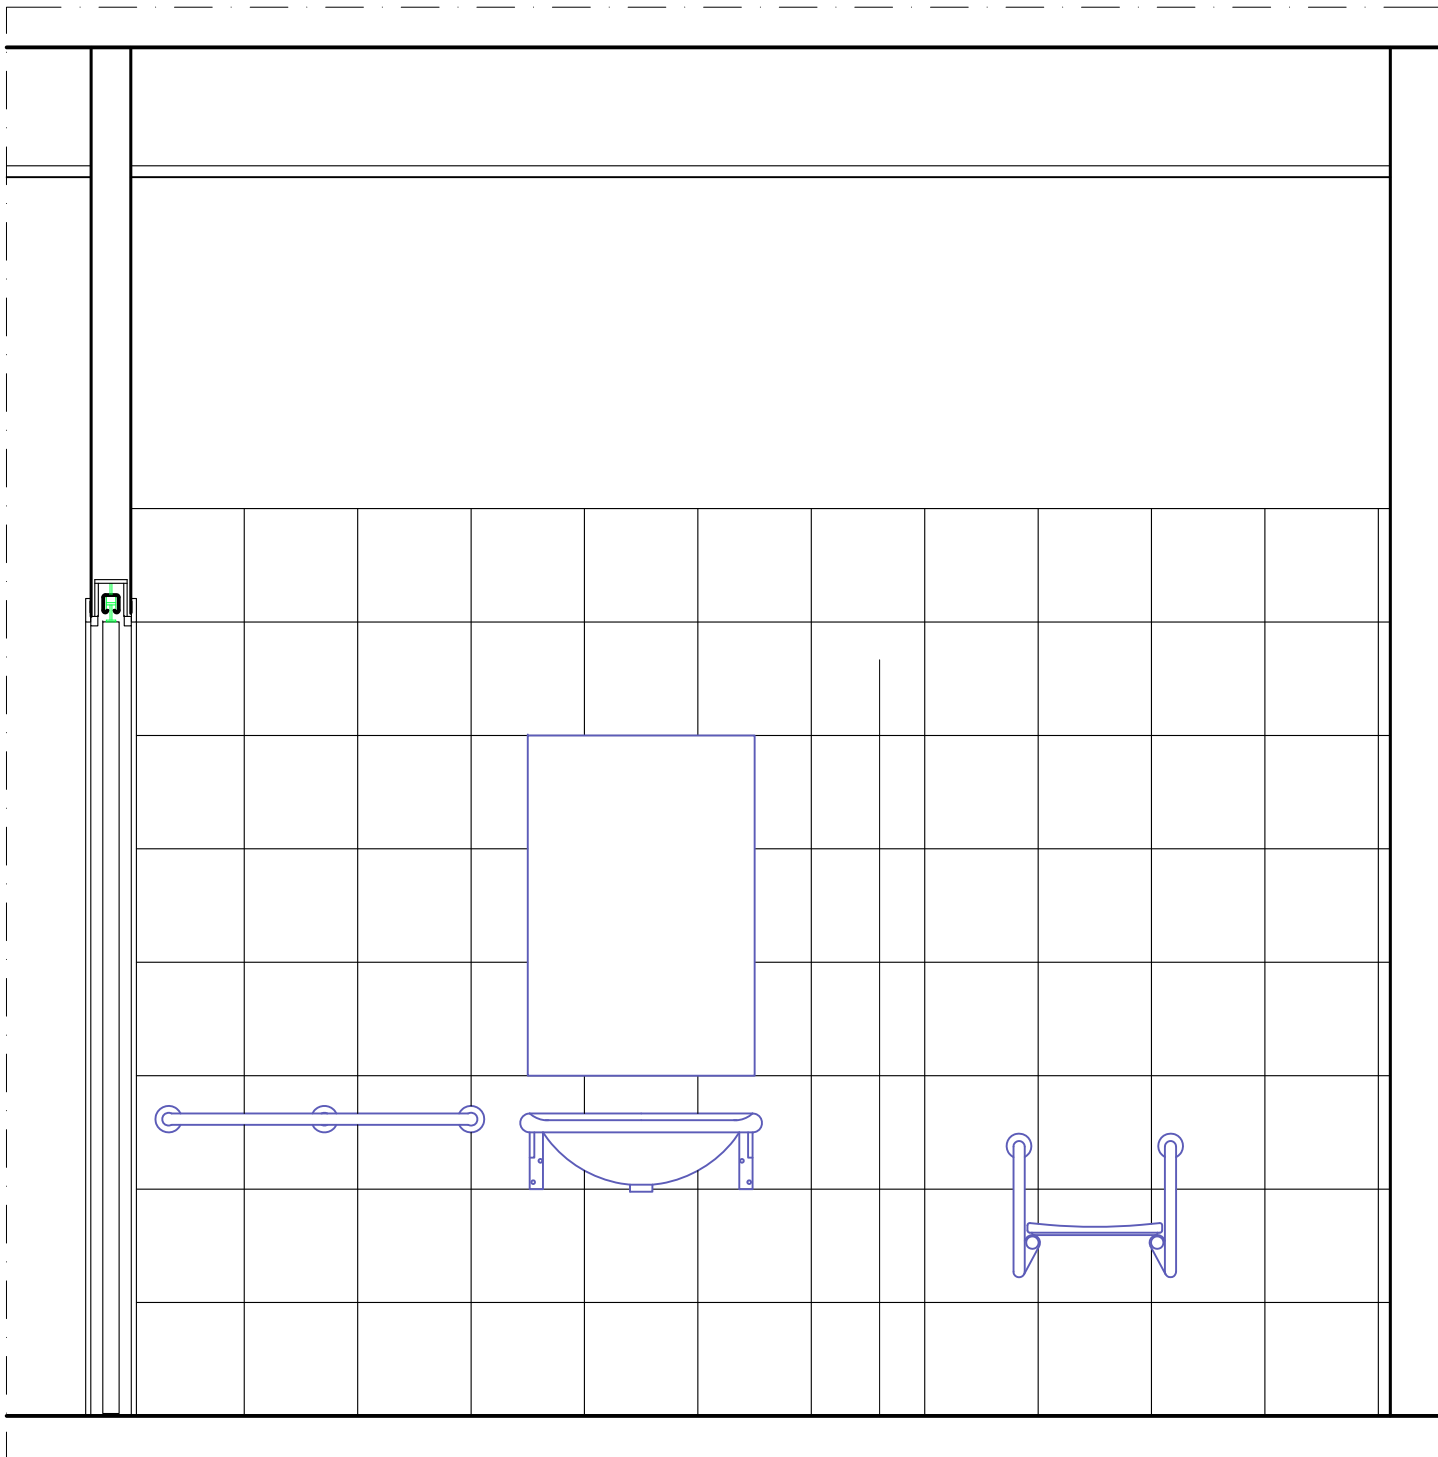

SEZIONE C-C '

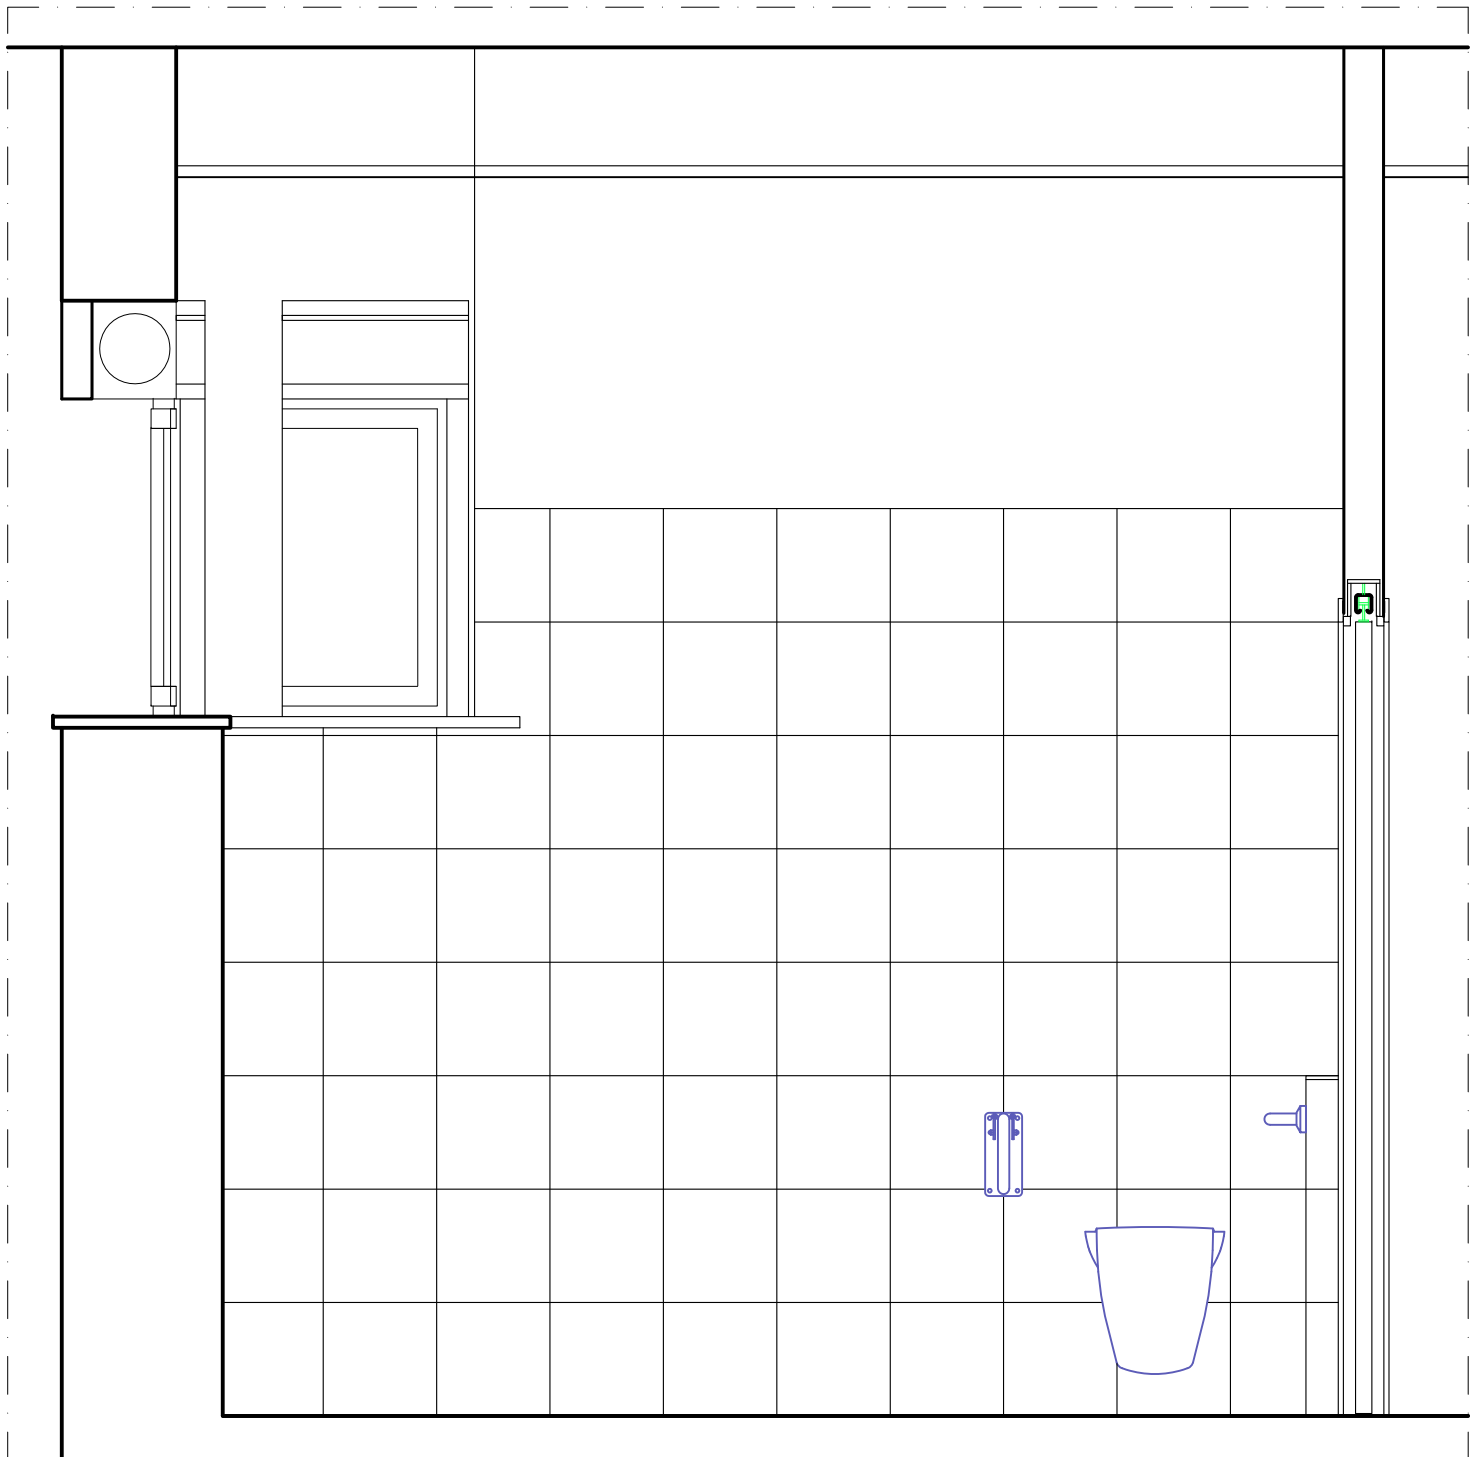

SEZIONE D-D '

Comune di Napoli

INTERVENTO DI RIQUALIFICAZIONE EDILIZIA E ADEGUAMENTO IMPIANTISTICO DELL'IMMOBILE DI PROPRIETÀ DEL COMUNE DI NAPOLI, SITO AL PIANO TERRA DI VIA BRIGATA BOLOGNA N.12-14", NELL'AMBITO DEL PIANO NAZIONALE DI RIPRESA E RESILIENZA (PNRR) MISSIONE 5 COMPONENTE 2- INVESTIMENTO 1.2 - PERCORSI IN AUTONOMIA PER PERSONE CON DISABILITÀ.

COMMESSA: BB	LIVELLO DI PROGETTAZIONE: ESECUTIVO	FILE: BB_E.A10	N°:
TITOLO: PROGETTO: SERVIZI IGIENICI		SCALA: 1.50	DIRETTORE TECNICO:
DATA: 15/09/2023	DESCRIZIONE:	VISTO:	

COMMITTENTE: Comune di Napoli
PROGETTISTA:
RTP: arch. Francesco Ferraro (mandatario) – Progetto architettonico, Direzione Lavori, CSP, CSE
ing. Gianpiero Rasulo (mandante) – Progetto impianti tecnologici
arch. Valentino Schettini (mandante) – Progetto architettonico