



- Elenco elaborati:
- AQ4 Quadro d'assieme
 - Teatro romano - Complesso di S. Paolo Maggiore
 - AE Stato Attuale
 - AI Interventi
 - AF **Stato Finale**
 - PV Percorsi di visita
 - IE Impianto Illuminazione
 - II Impianto Idrico-sanitario e fognature
 - ST Interventi Strutturali

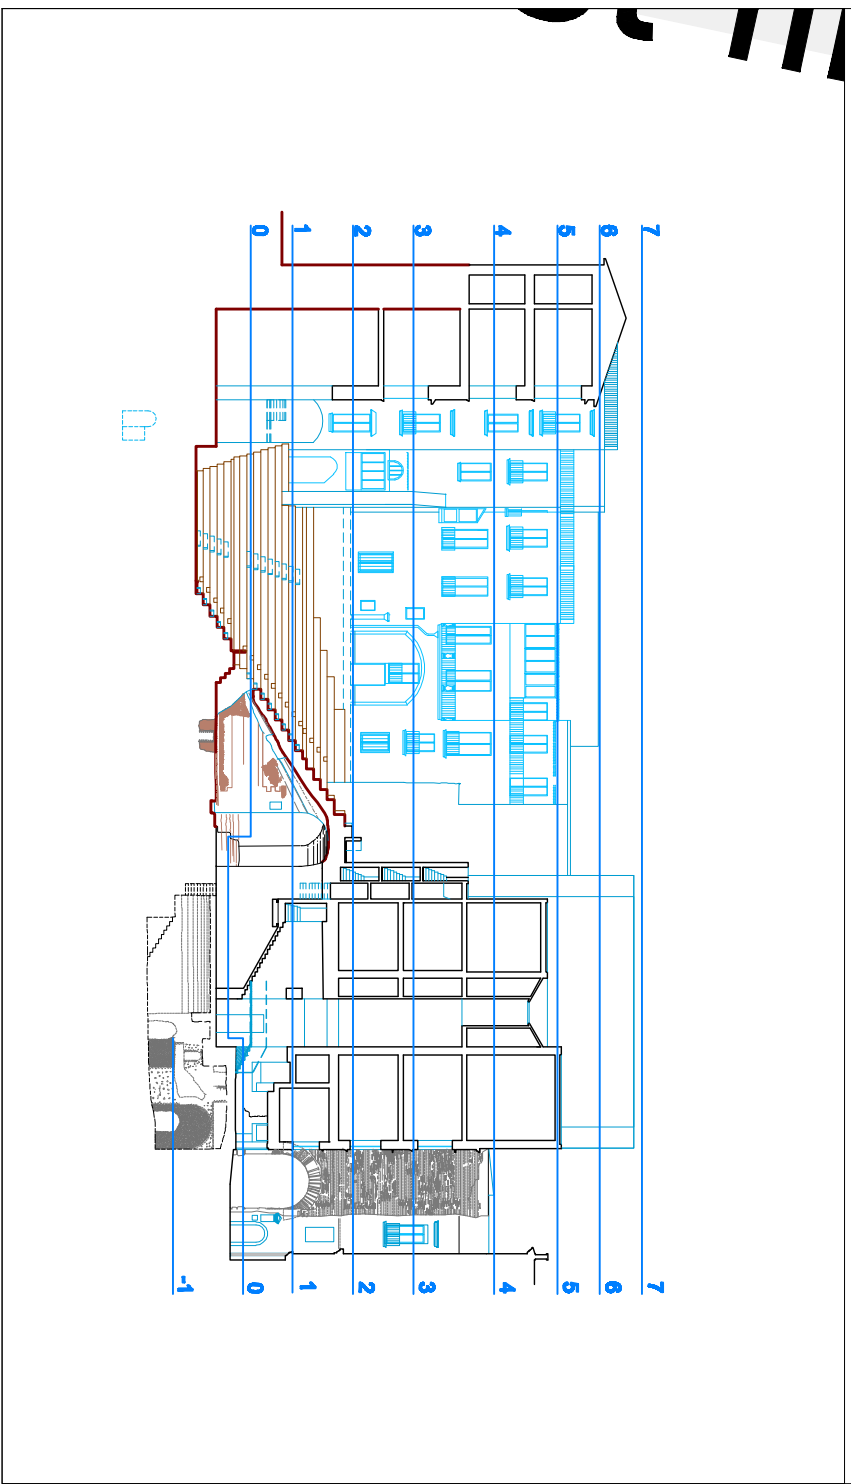

Programma Operativo Regionale FESR Campania 2007-2013
Asse 6 Sviluppo urbano e qualità della vita
Obiettivo operativo 6.2 - Napoli e area metropolitana
Grande Progetto Centro storico di Napoli valorizzazione del sito UNESCO

Teatro Antico Neapolis

PROGETTO DEFINITIVO

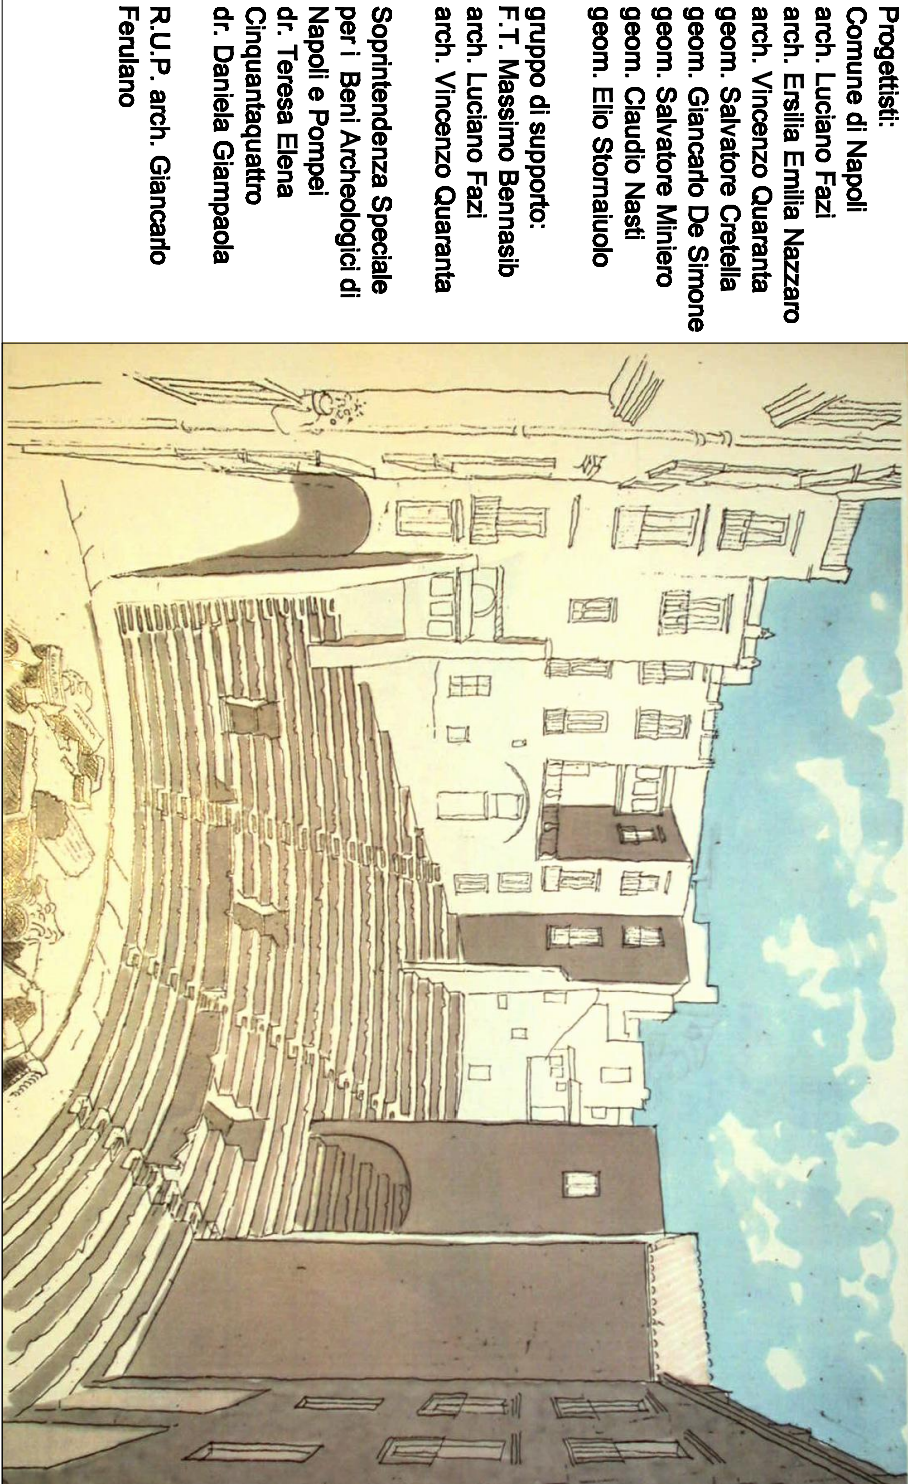

LEGENDA

- strutture teatro antico in sezione
- strutture teatro antico in prospetto, orizzontale e verticale
- arco di Via Anticaglia in sezione e prospetto
- gradonate cavea
- strutture teatro onico ipotizzate
- fossei ricostruttiva teatro
- strutture dell'podio
- strutture preesistenti di teatro
- strutture rilevate a quota 41,50
- presunta area del podio
- murature romane ricostruite/integrale
- aree interrate in sezione e prospetto
- murature moderne comprese nel progetto
- ambiti non compresi nel progetto
- strade e cortili
- scale e passaggi di livelli moderni in acciaio
- scale e passaggi di livelli antichi in acciaio corten
- scalo temporaneo
- nuovi infissi
- quote s.l.m.
- n. ambienti riferimento MAP-scavo 2003-2011
- perimetrazione area complessiva di intervento
- INTERVENTI NELLE AREE DI COLLEGAMENTO FRA IL TEATRO E IL COMPLESSO DI SAN PAOLO MAGGIORE
- Cortile dei Teatini
- ambiti del Complesso dei Teatini
- aree oggetto di indagini
- future aree di intervento a quota 56 m s.l.m.

