


- Elenco elaborati:
- AOA Quadro d'insieme
 - AE Stato Attuale
 - AI Interventi
 - AF Stato Finale
 - PV Percorsi di visita
 - IE Impianto Illuminazione
 - II Impianto Idrico-sanitario e logniture
 - SI Interventi Strutturali

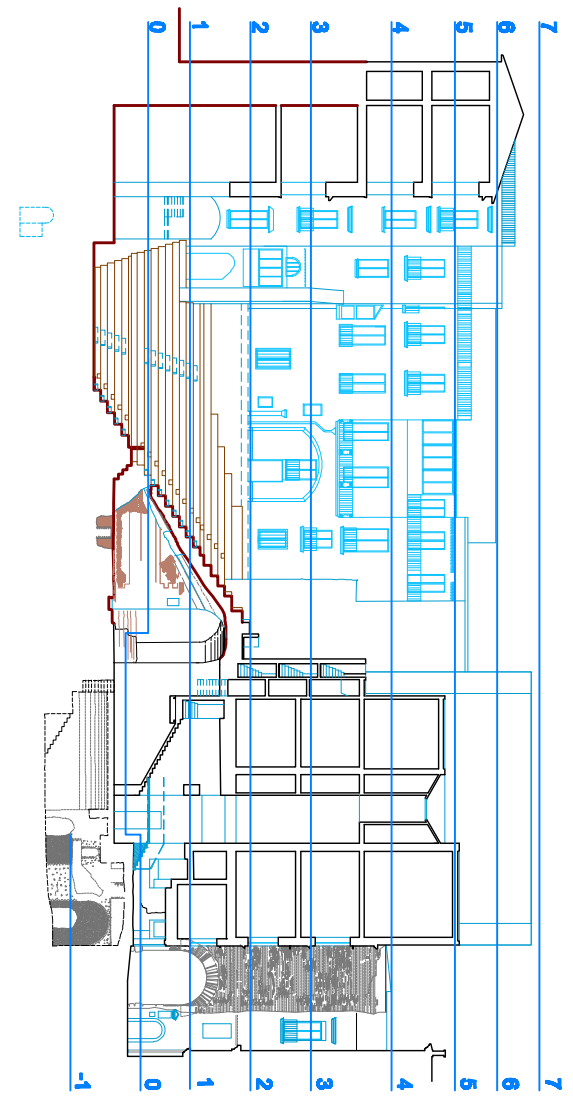


DIREZIONE GENERALE PAURIFICAZIONE E GESTIONE DEL TERRITORIO, SITO URBANICO
SERVIZIO PROGETTAZIONE URBANISTICA E VALORIZZAZIONE DELLA CITTÀ

Programma Operativo Regionale FESR Campania 2007-2013
Asse 6 Sviluppo urbano e qualità della vita
Obiettivo operativo 6.2 - Napoli e area metropolitana
Grande Progetto Centro storico di Napoli valorizzazione del sito UNESCO

Teatro Antico Neapolis

PROGETTO DEFINITIVO

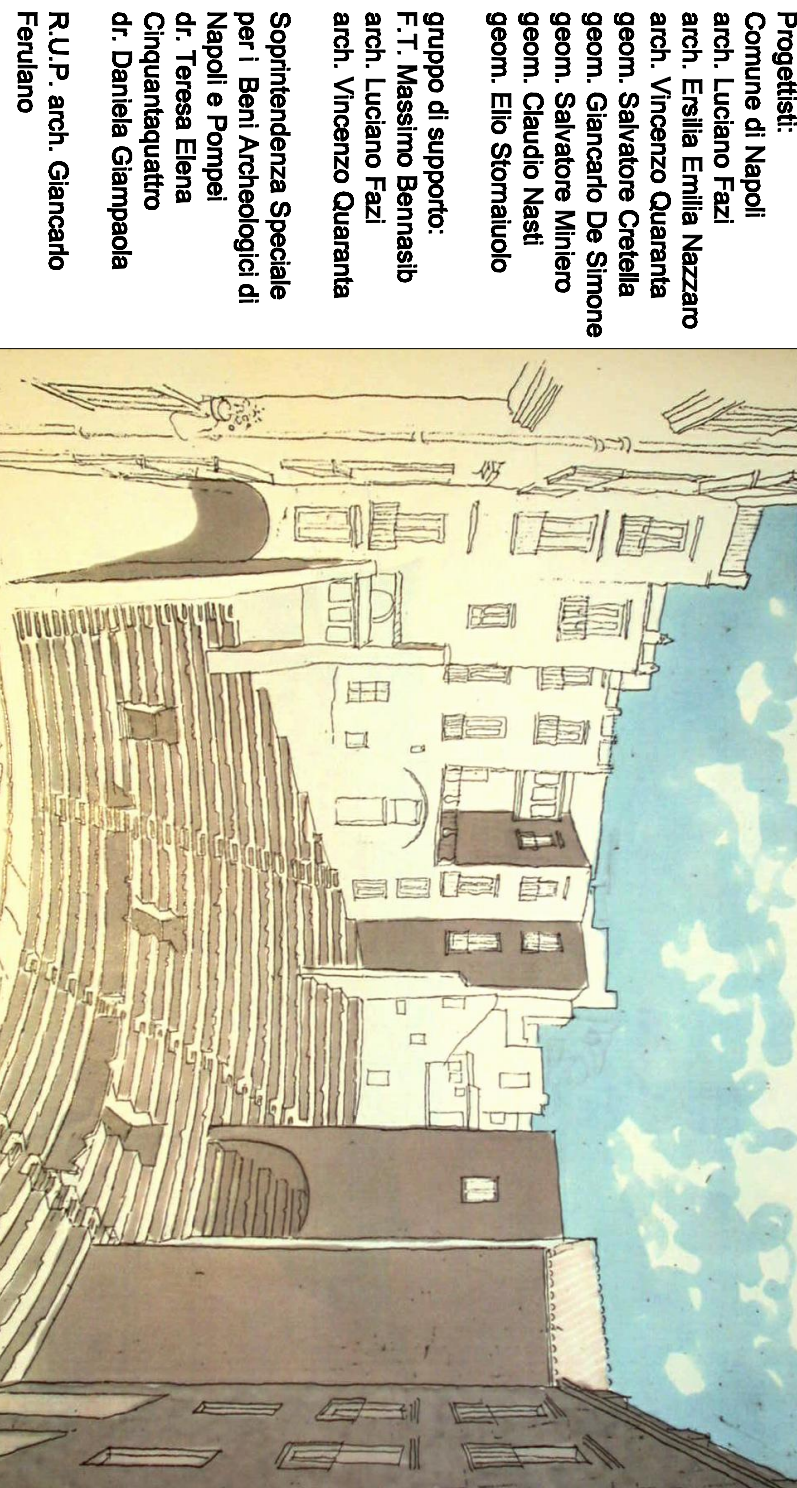

TAV. AI/09

DICEMBRE 2013

SCALA 1:100

LEGENDA

ESISTENTE



strutture teatro
onico in sezione



strutture teatro
onico in progetto
orizzontale e verticale



area di Via Anticaglia
in sezione e prospetto



gratinate
caveo



strutture teatro onico
produttore



locusti ricostruttiva
teatro



strutture preesistenti
di teatro



strutture rievate o
quoto 41.50.



presento area
del posto



murature
romane



ricostruttiva/integrale



mesa in luce livello
fondazioni



mesa in luce livello
ambulatorio



mesa in luce
quoto 42.50 sim



oree intere in
sezione e prospetto



murature moderne
nel progetto



ombiti non compresi
nel progetto




strade e cortili



scale e passaggi di
livelli moderni in
contemporanei in
quoto 40.00



scale e passaggi di
livelli antichi in
quoto 40.00

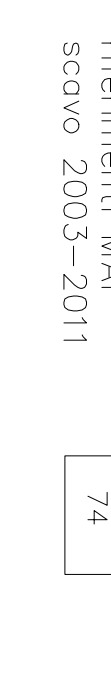

quote s.l.m.
quoto 39.53



n. ambienti
quoto 2003-2011



quoto 103
74

INTERVENTI



perimetrazione
area complessiva
di intervento



oree di intervento
FASCE a



oree di scavo
FASCE a



scavo e foraggio
livelli antichi in
quoto 40.00




scavo e foraggio livelli
moderni-contemporanei
in acciaio



ricostruzione
strutture romane




ricostruzione
strutture romane
con sistema

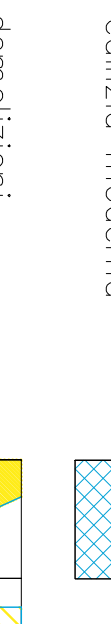


restoro di
edificio moderno




demolizioni
in sezione e
prospetto

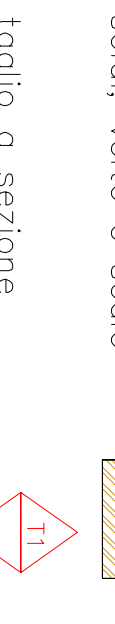


demolizione e
ricostruzione
soli, vate e acide

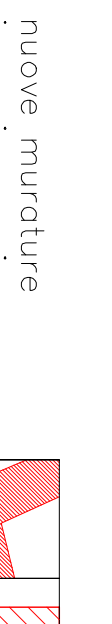


taglio o sezione
obliquo FASCE a.

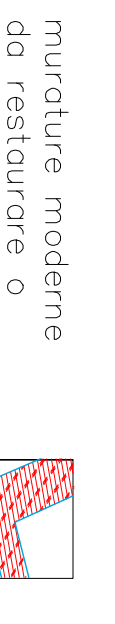

nuove murature
prospetto

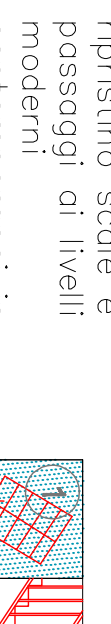

nuove murature
prospetto

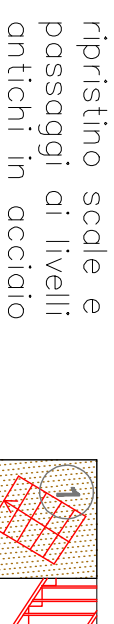

strutture moderne
di restauro e
consolidare



refinitivo scale e
passaggi di livelli
contemporanei in
quoto 40.00



occluso di progetto
passaggi di livelli
contemporanei in
quoto 40.00



scale temporanee
nel progetto




nuovi intassi



quote s.l.m.
quoto 39.53



quoto s.l.m.
quoto 39.53

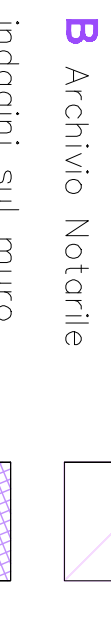

INTERVENTI NELLE AREE DI
COLLEGAMENTO FRA IL TEATRO E IL
COMPLESSO DI SAN PAULO MAGGIORE



perimetrazione
Cortile dei Teatri



ambiti del Complesso
dei Teatri



inquinanti/sandagli
riferimenti MAF



inquinanti/sandagli
riferimenti MAF



inquinanti/sandagli
riferimenti MAF

Via Anticaglia

Via Cinque S

