SEZIONE A-A

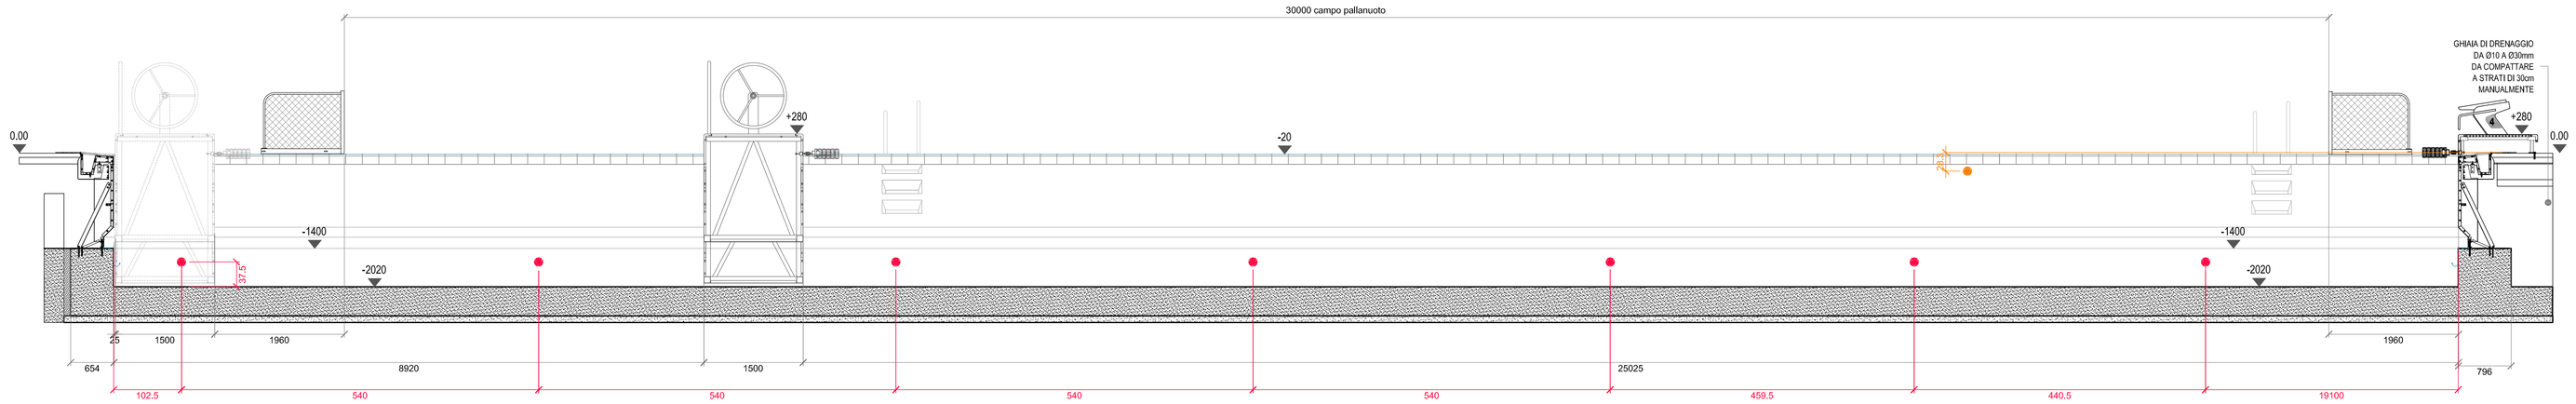

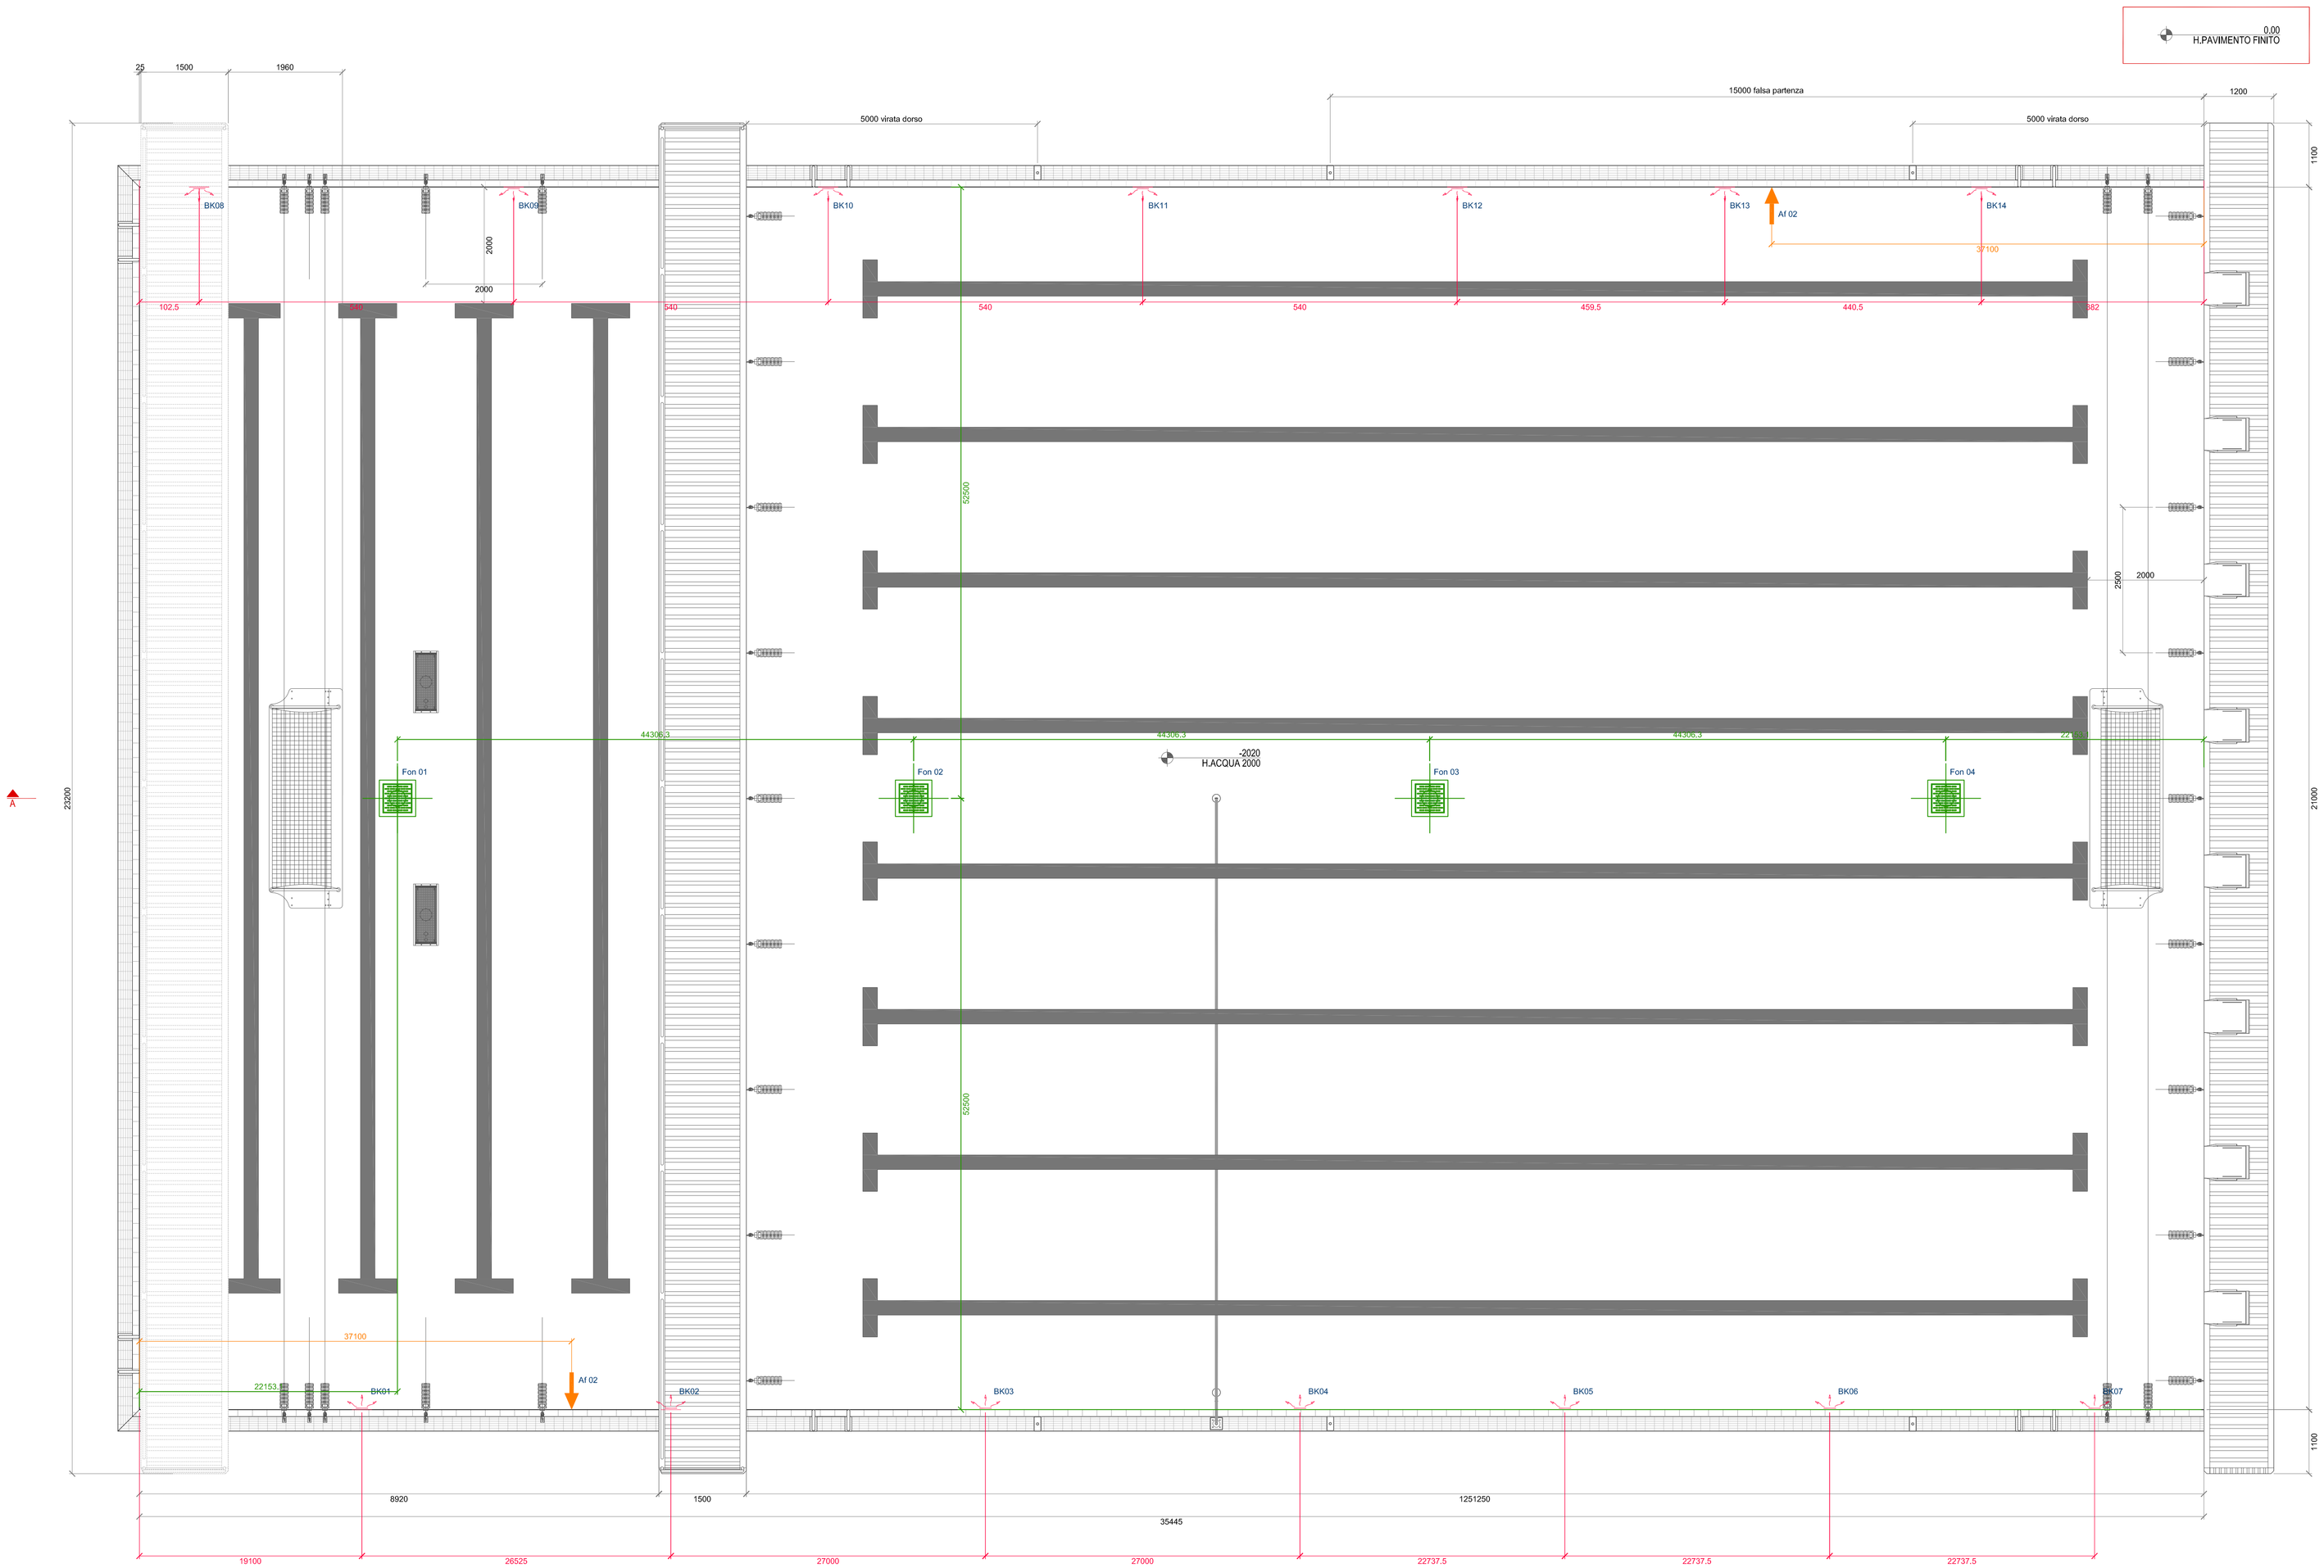

ACCESSORI IMPIANTO DI RICIRCOLO

BK 01–BK 14	n° 14 bocchette di immissione a parete, corpo bocchetta in PVC, griglia in acciaio inox AISI 316, attacco 3" F
Af 01 - Af 02	n° 2 prese aspirafango in acciaio inox , attacco1" 1/2
Fon 01 - 02 - 03 - 04	n° 4 prese di fondo con griglie in acciaio inox AISI 316 a norme DIN , tubazione in uscita D160

NOTA 1:
Annegare nel getto del cordolo di fondazione della vasca n° 14 camicie Ø150mm per il successivo collegamento delle linee di immissione alle bocchette.
A seguito dell'ingegnerizzazione cantieristica a carico della ditta esecutrice dell'impianto di trattamento acqua andranno confermate posizioni e diametri.

NOTA 2: le quote del tracciamento accessori impianto ricircolo sono espresse in cm

ACCESSORI ALLESTIMENTO VASCA

NOTA 3:
Le forniture relative all'allestimento dei campi nuoto e pallanuoto sono escluse dal presente appalto. Sono da prevedersi tutte le predisposizioni e ancoraggi. Per specifiche si veda il capitolato speciale d'appalto.

NOTA 4: le quote del tracciamento degli accessori per l'allestimento della vasca sono espresse in mm

COMUNE DI NAPOLI

Realizzazione di una piscina coperta/scoperta nel parco pubblico di Via Nicolardi

PROGETTO ESECUTIVO

Committente: Comune di Napoli
Piazza Municipio n° 10
80126 Napoli

Responsabile unico del procedimento:
Arch. Simona Fontana

Progetto:

SAA
Studio di Architettura Paolo Pettene

Via Cernaia, 3
10046 Poirino (TO) - ITALY
T. +39 0119439503
F. +39 0119431635
www.saa-studiopettene.com
info@saa-studiopettene.com

PROJECT TEAM - Arch. Paolo Pettene, Arch. Giancarlo Facchetti, Arch. Manuela Castagno, Arch. Massimiliano Foglietti, Arch. Nico Virgilio, Arch. Daniela Dermarchi, Ing. Daniela Carpentieri, Ing. Cristina Dermarchi, Ing. Filippo Rossi, Ing. Guido Galliano, Geom. Davide Garnitano,
P.I. Lorenzo Pettene, P.I. Ivan Castagno

IMPIANTO TRATTAMENTO ACQUA PISCINA

OGGETTO:

Tracciamento accessori vasca

Revis.	Data	Aggiornamenti
0	Novembre 2013	

Timbro e firma

Arch. PAOLO PETTENE n° 6863 TORINO

TA 03

1:50