


FOTO AEREA DEL SITO CON INDICAZIONE DI AREA D'INTERVENTO




LAYOUT DI CANTIERE SU FOTO AEREA



AREE ESTERNE DI STATO DI FATTO, ACCESSI E OPERE DI PREPARAZIONE

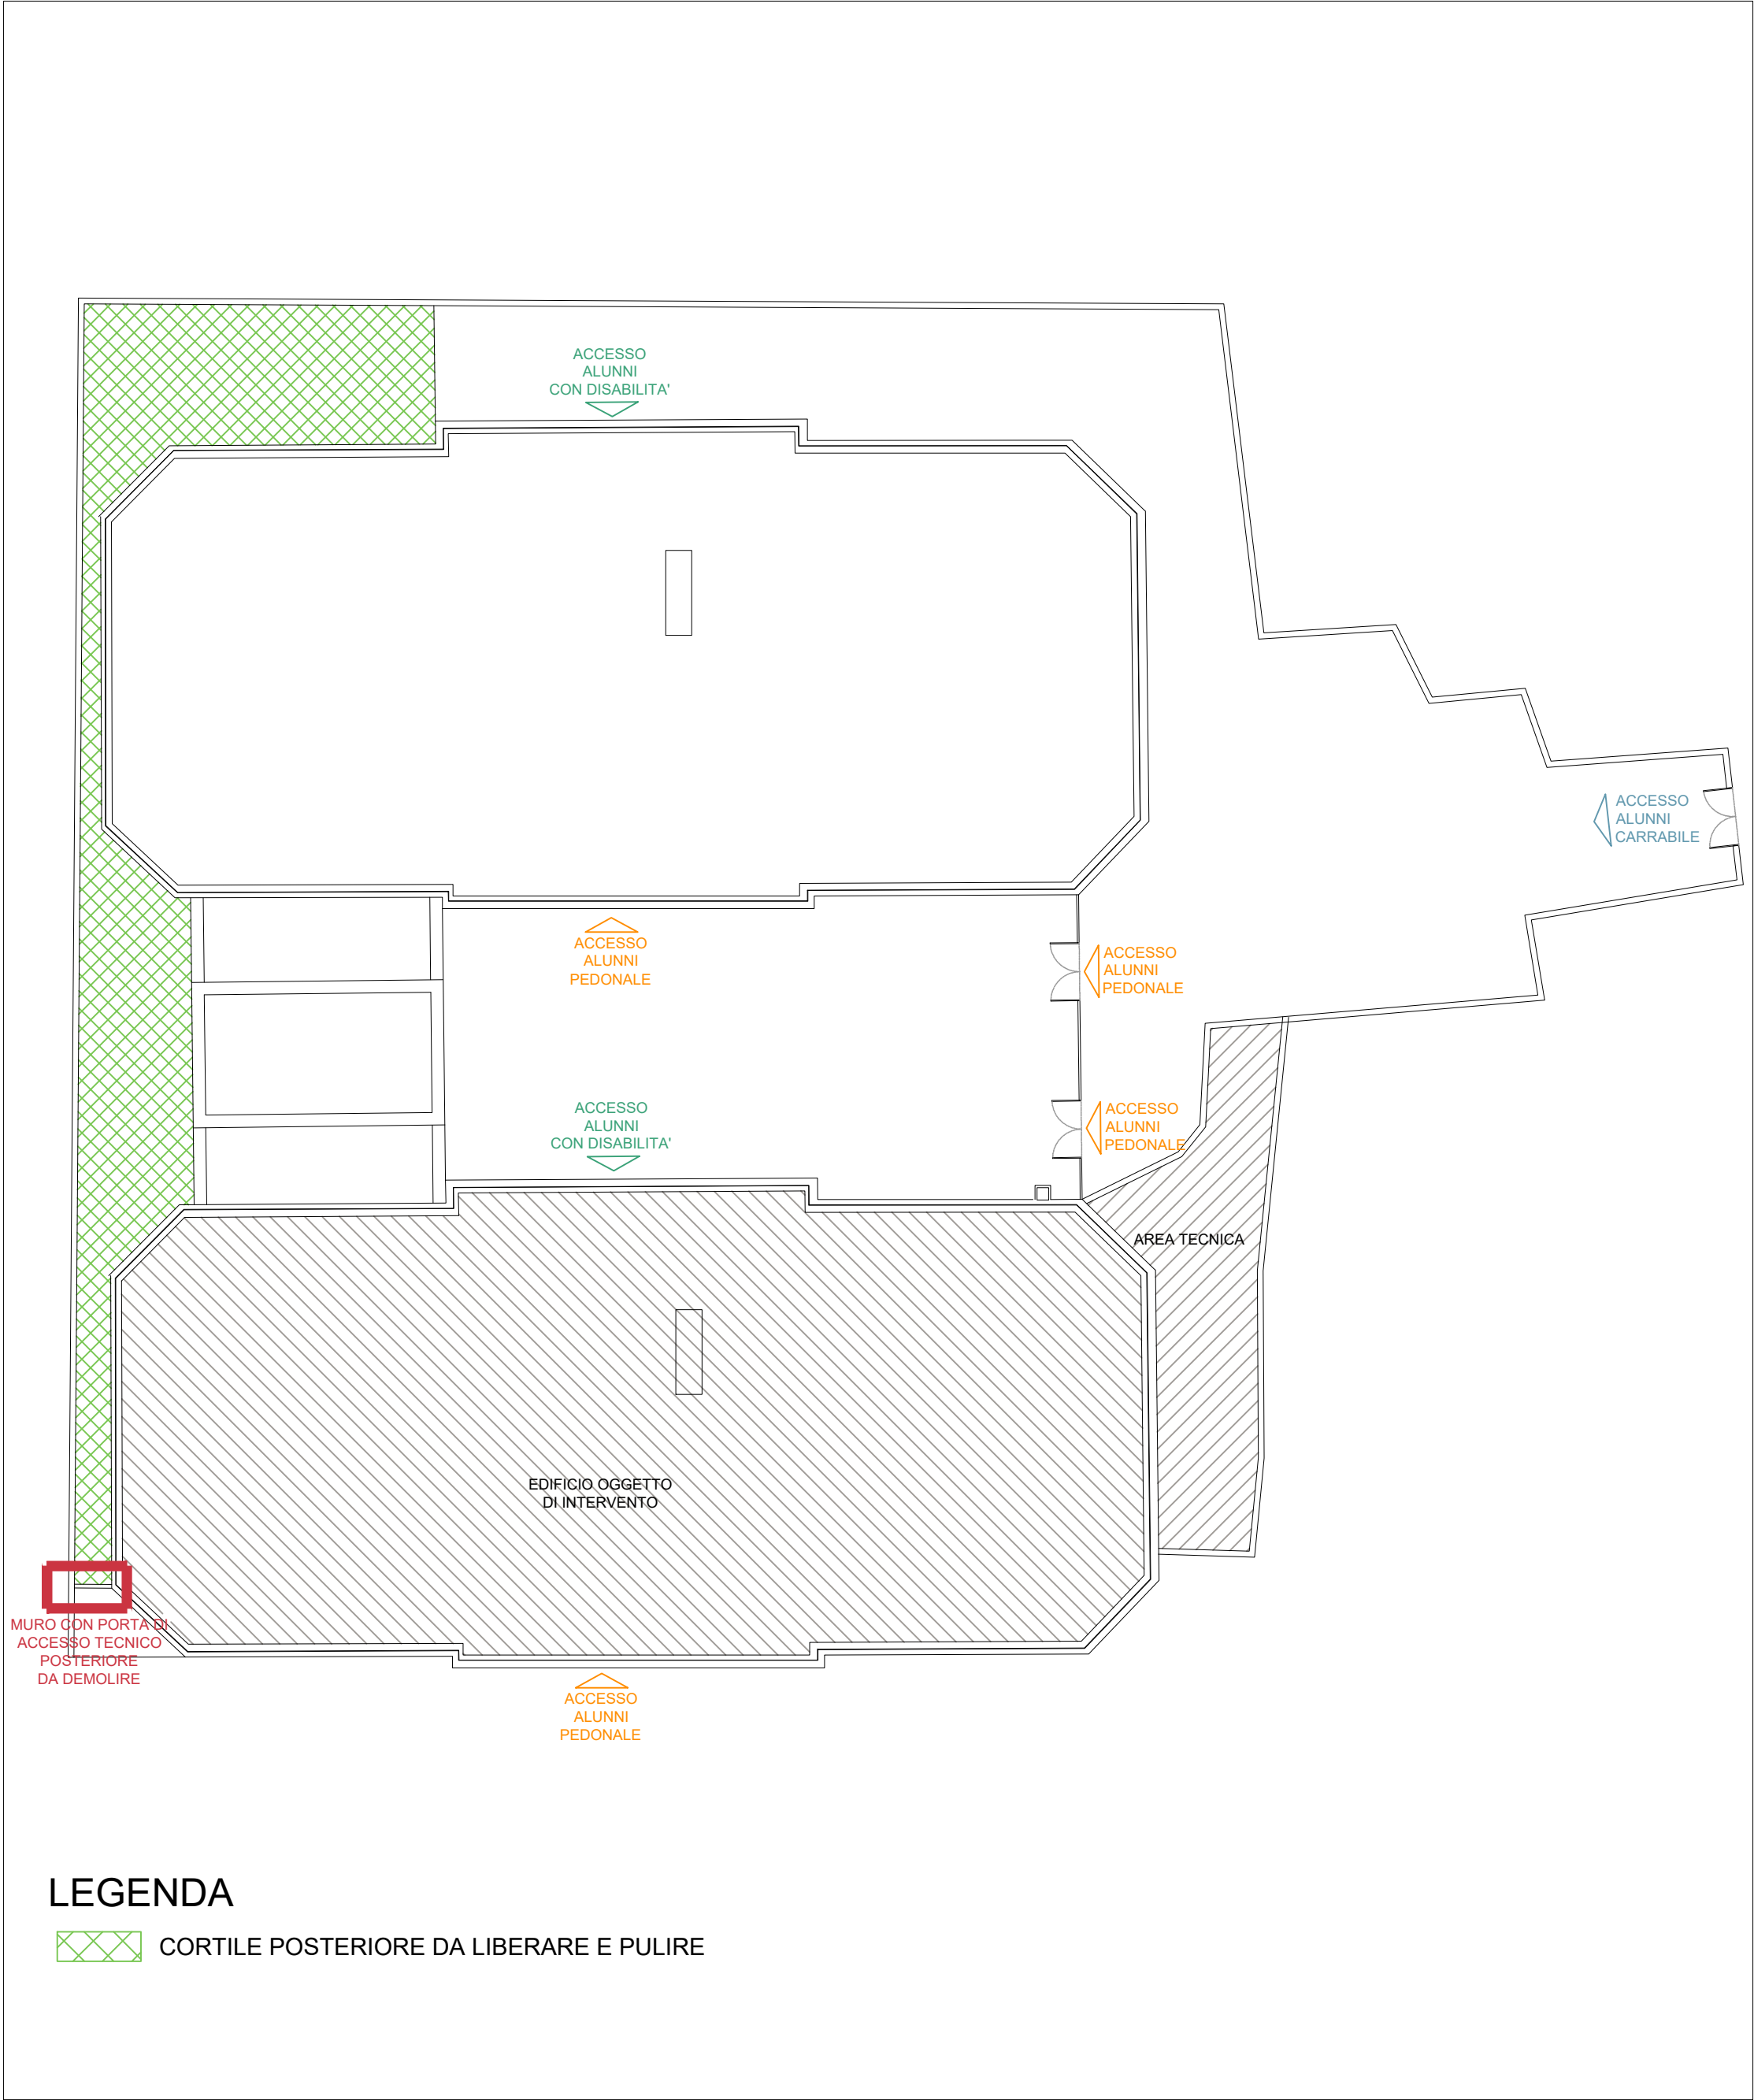

LAYOUT DI CANTIERE

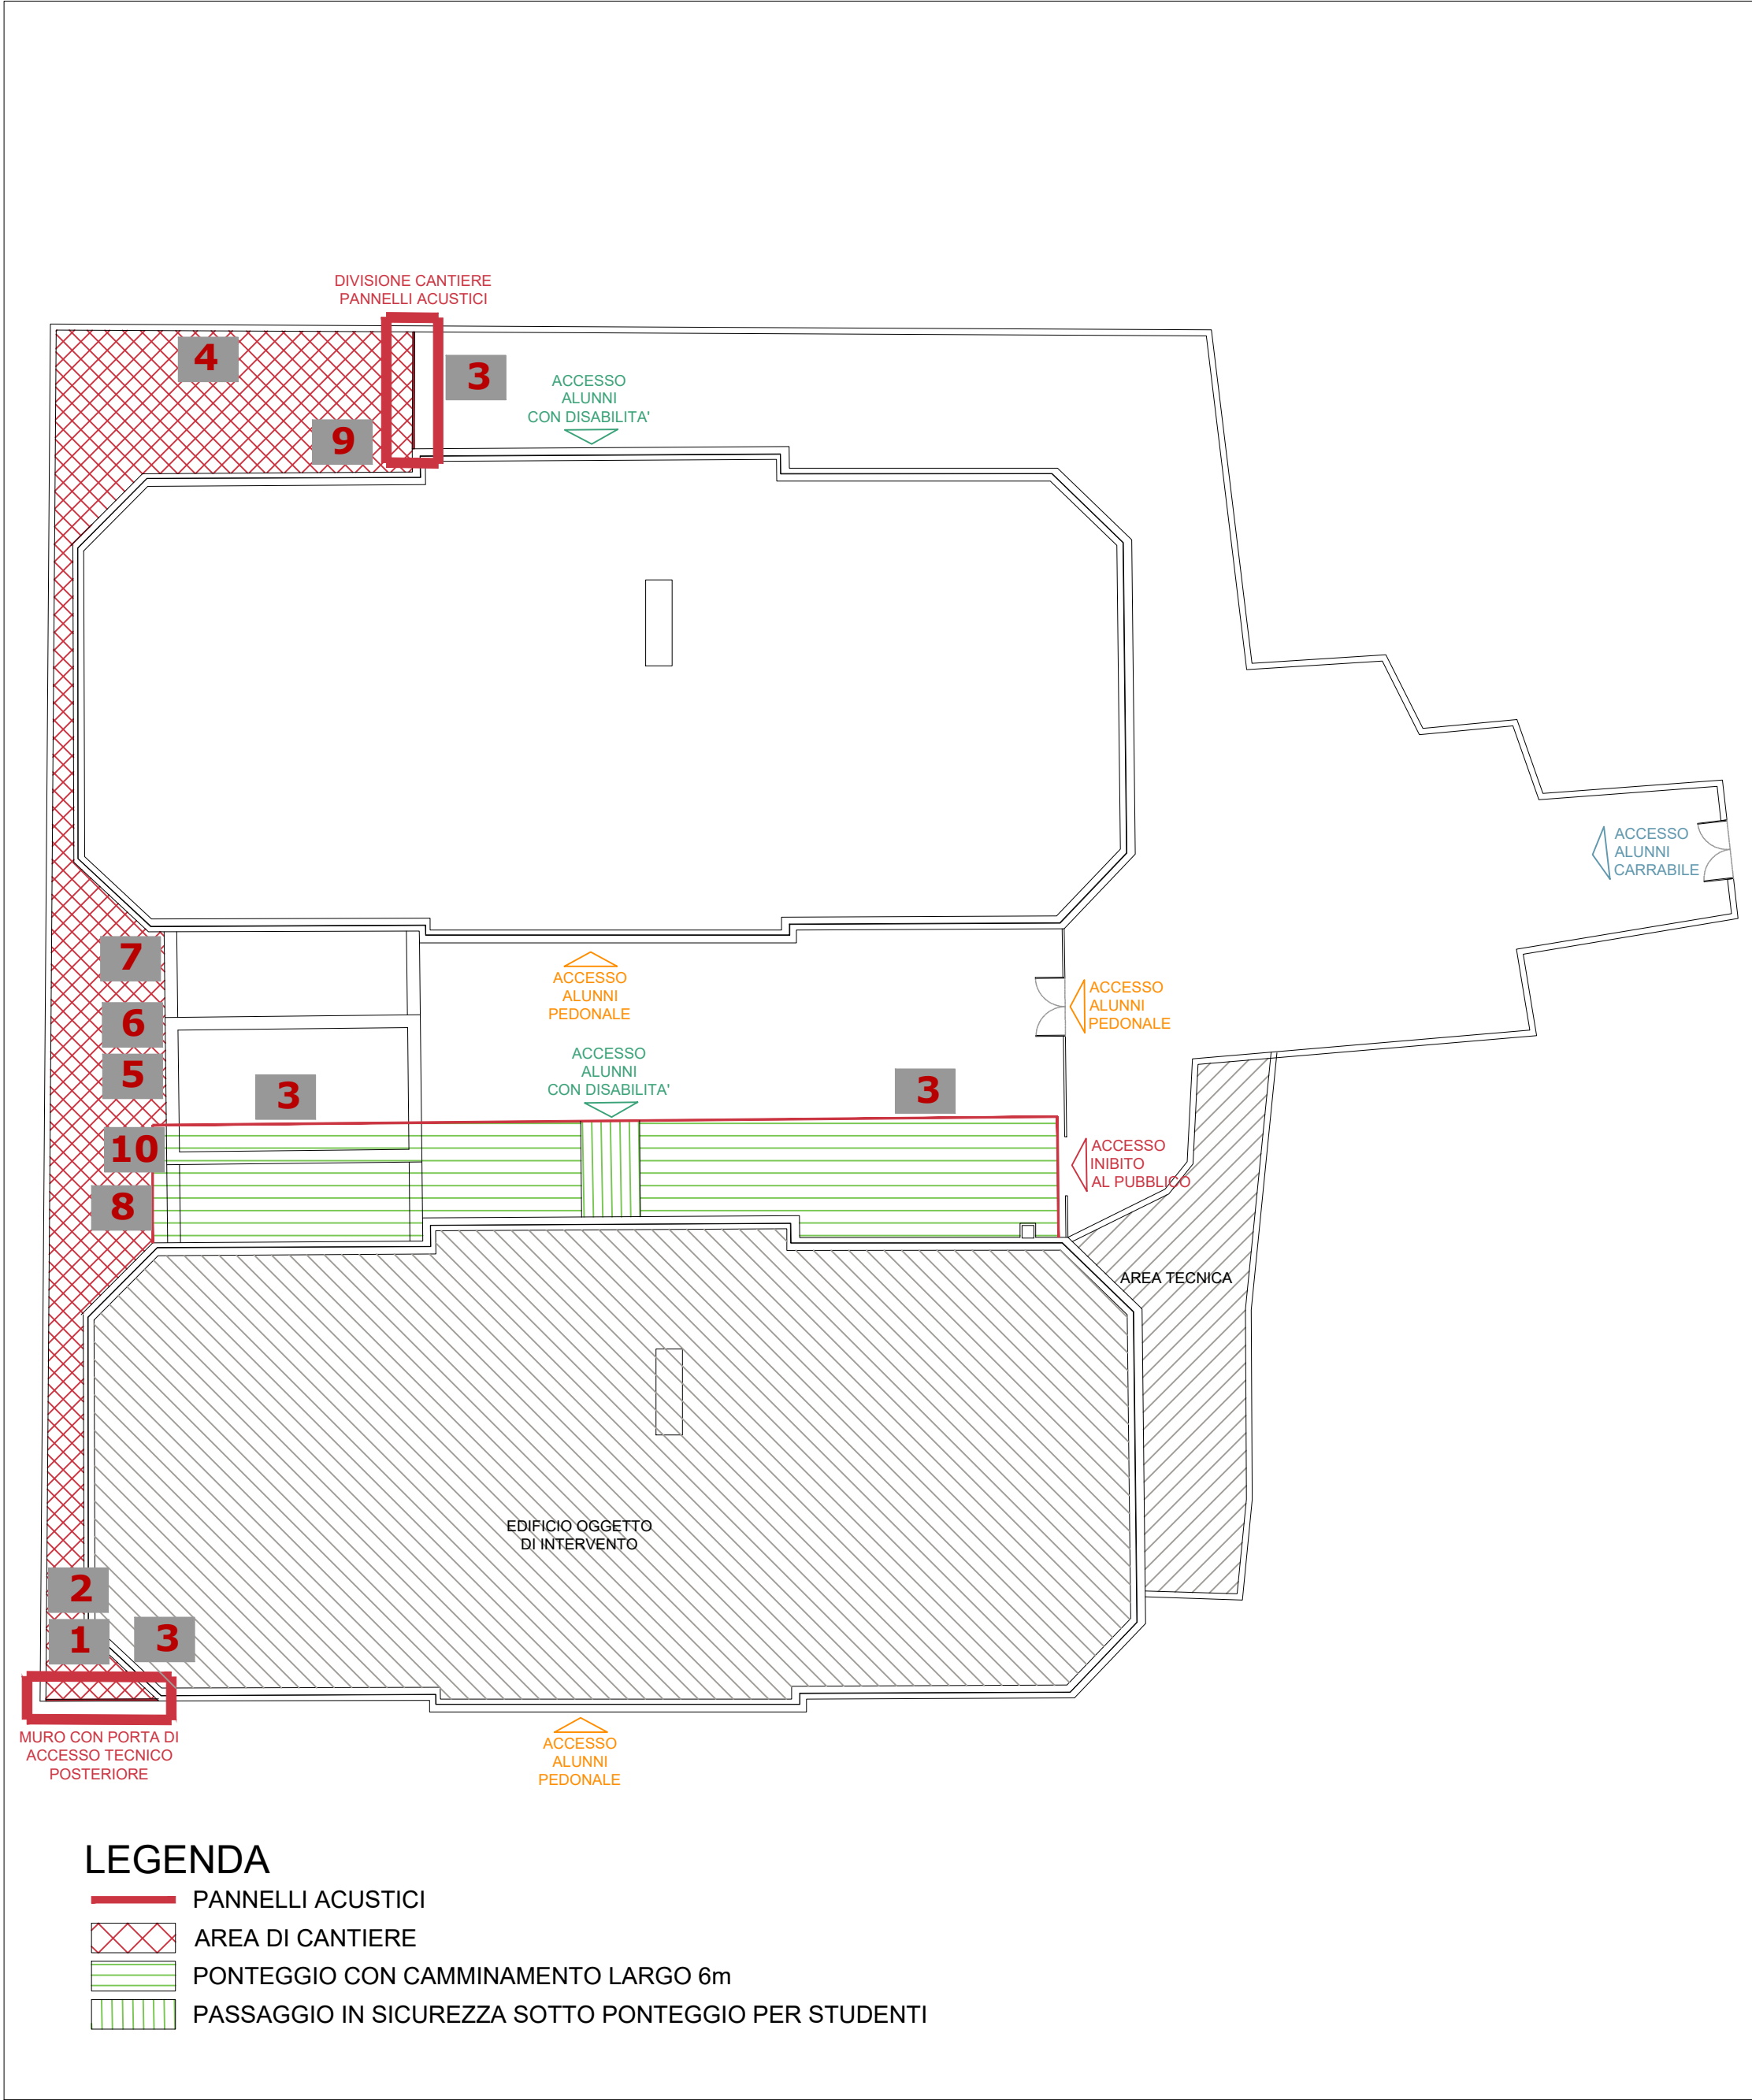

LEGENDA

- | | | | |
|---|---|----|---|
| 1 | INGRESSO MEZZI | 6 | ZONA STOCCAGGIO RIFIUTI DIFFERENZIATI |
| 2 | USCITA MEZZI | 7 | ZONA STOCCAGGIO MATERIALI |
| 3 | RECINZIONE CON PANNELLI ACUSTICI E TELI | 8 | ZONA DI CARICO E SCARICO |
| 4 | UFFICI E WC DI CANTIERE | 9 | ZONA DEPOSITO ATTREZZATURE E MACCHINARI |
| 5 | ZONA STOCCAGGIO RIFIUTI INDIFFERENZIATI | 10 | ASCENSORE DI CANTIERE |
| | | | → VIABILITA' STRADALE |
| | | | → VIABILITA' CANTIERE |

| | | | | |
|---------------------------------|---|---------------------------------------|----------------------------------|--|
| ZONA DI CARICO E SCARICO | ZONA DI DEPOSITO ATTREZZATURE | ZONA STOCCAGGIO RIFIUTI | ZONA STOCCAGGIO MATERIALI | |
| | | | | |
| CARTELLONISTICA DI CANTIERE | RECINZIONE CON PANNELLI AD ALTA VISIBILITA' | UFFICI E WC DI CANTIERE PREFABBRICATI | AUTOGRU' | |

| | | | | | | | | | | | | | | | |
|--|-----------|-----------------------|---------------------|--------------------------|----------------|-----------------------|---------------------|--------------------------|----------------|------|-----------|---------|-------------|-----------|---------|
| | | | | | | | | | | | | | | | |
| COORDINATORE PER LA PROGETTAZIONE DELLE ATTIVITA' SPECIALISTICHE Ing. Giorgio Lupoi | | | | | | | | | | | | | | | |
| RESPONSABILE UNICO DEL PROCEDIMENTO Arch. Alfonso Ghezzi | | | | | | | | | | | | | | | |
| REGIONE CAMPANIA Direzione Generale Istruzione, Formazione, Lavoro e Politiche Giovanili PIANO NAZIONALE DI RIPRESA E RESILIENZA Missione 4 - Istruzione e Ricerca Componente 1 - Potenziamento dell'offerta dei servizi di istruzione: dagli asili nido alle Università Investimento 3.3: "Piano di messa in sicurezza e riqualificazione dell'edilizia scolastica" NEXT GENERATION EU | | | | | | | | | | | | | | | |
| PROGETTO DEFINITIVO - ESECUTIVO Lotto 4 Adeguamento sismico ed efficientamento energetico 3° Circolo Didattico "De Amicis" - Sede Centrale CUP: B69J22001500006 - CIG: 9769264BAD | | | | | | | | | | | | | | | |
| PROGETTISTI CAPOGRUPPO MANDATARIA Studio Speri Società di Ingegneria S.R.L. STUDIO SPERI SOCIETÀ DI INGEGNERIA S.R.L. Sede legale: Via Francesco Crispi 36/a - 80121 Napoli Sede operativa: Vico Strettola a Chiaia 8 - 80122 Napoli Tel. 081 66410314 - 081 66410310 e-mail main@studiosperi.it MANDANTE Studio KR e Associati s.r.l. STUDIO KR E ASSOCIATI S.R.L. Sede legale: Via Francesco Crispi 36/a - 80121 Napoli Sede operativa: Vico Strettola a Chiaia 8 - 80122 Napoli Tel. 081 664423 - 081 2466407 e-mail info@studiokr.it MANDANTE Ing. Nicola Semeraro GIOVANE PROFESSIONISTA Ing. Alessandra Croce RESP. EDILIZIA E STRUTTURE: Ing. Francesco Ruvdi LEED AP E CO RESP. ARCHITETTURA: Arch. Francesco Lupoi RESP. RESPONSABILE IMPIANTI: Ing. Gabriele Zono EGE E RESP. ENERGIA: Ing. Nicola Semeraro RESP. ACUSTICA: Dott. Lorenzo Schinco RESP. GEOLOGIA: Geol. Fabio Oliva CSP: Ing. Giovanni Kisslinger RESP. ANTINCENDIO: Arch. Francesca De Biasi COMPLETANO IL GRUPPO DI PROGETTAZIONE: ARCHITETTURA: Arch. Alessia Cafasso CAM - CENSH - ANTINCENDIO: Ing. Marcello Raimo COMPUTISTICA: Geom. Lina Martino STRUTTURE: Ing. Giuseppe Maffra IMPIANTI: Ing. Ludovico Farsello | | | | | | | | | | | | | | | |
| OGGETTO ELABORATO LAYOUT DI CANTIERE | | | | | | | | | | | | | | | |
| N° ELABORATO SIC SCALA varie | | | | | | | | | | | | | | | |
| <table><tbody><tr><td>10. 2023</td><td>CONSEGNA</td><td>ARCH. ALESSIA CAFASSO</td><td>ING. MARCELLO RAIMO</td><td>ING. GIOVANNI KISSLINGER</td><td>TIPO ELABORATO</td></tr><tr><td>DATA</td><td>EMISSIONE</td><td>REDATTO</td><td>CONTROLLATO</td><td>APPROVATO</td><td>GRAFICO</td></tr></tbody></table> | | | | 10. 2023 | CONSEGNA | ARCH. ALESSIA CAFASSO | ING. MARCELLO RAIMO | ING. GIOVANNI KISSLINGER | TIPO ELABORATO | DATA | EMISSIONE | REDATTO | CONTROLLATO | APPROVATO | GRAFICO |
| 10. 2023 | CONSEGNA | ARCH. ALESSIA CAFASSO | ING. MARCELLO RAIMO | ING. GIOVANNI KISSLINGER | TIPO ELABORATO | | | | | | | | | | |
| DATA | EMISSIONE | REDATTO | CONTROLLATO | APPROVATO | GRAFICO | | | | | | | | | | |