COMUNE DI NAPOLI

FUTURA LA SCUOLA PER L'ITALIA DI DOMANI

Unione Europea NextGenerationEU · Ministero dell'Istruzione · Italiadomani

REGIONE CAMPANIA

PIANO NAZIONALE DI RIPRESA E RESILIENZA
MISSIONE 4: ISTRUZIONE E RICERCA
Componente 1 – Potenziamento dell'offerta dei servizi di istruzione: dagli asili nido alle Università - Investimento 3.3 "Piano di messa in sicurezza e riqualificazione delle scuole"

PROGETTO DI FATTIBILITÀ TECNICA ED ECONOMICA

Adeguamento Sismico ed Efficientamento energetico dell'I.C. 82 S. D'Acquisto (ex Rosa Taddei) - (Cod. Ares 0630491376)

Responsabile del Procedimento:
Arch. Alfonso Ghezzi

Progettisti:
Ing. Marianna Vanacore
Arch. Laura Bellino

TAVOLA:
ST.04

Descrizione elaborato:
Progetto -
Interventi di consolidamento_ parte 1

Scala:
1:100

Data:
MARZO 2022

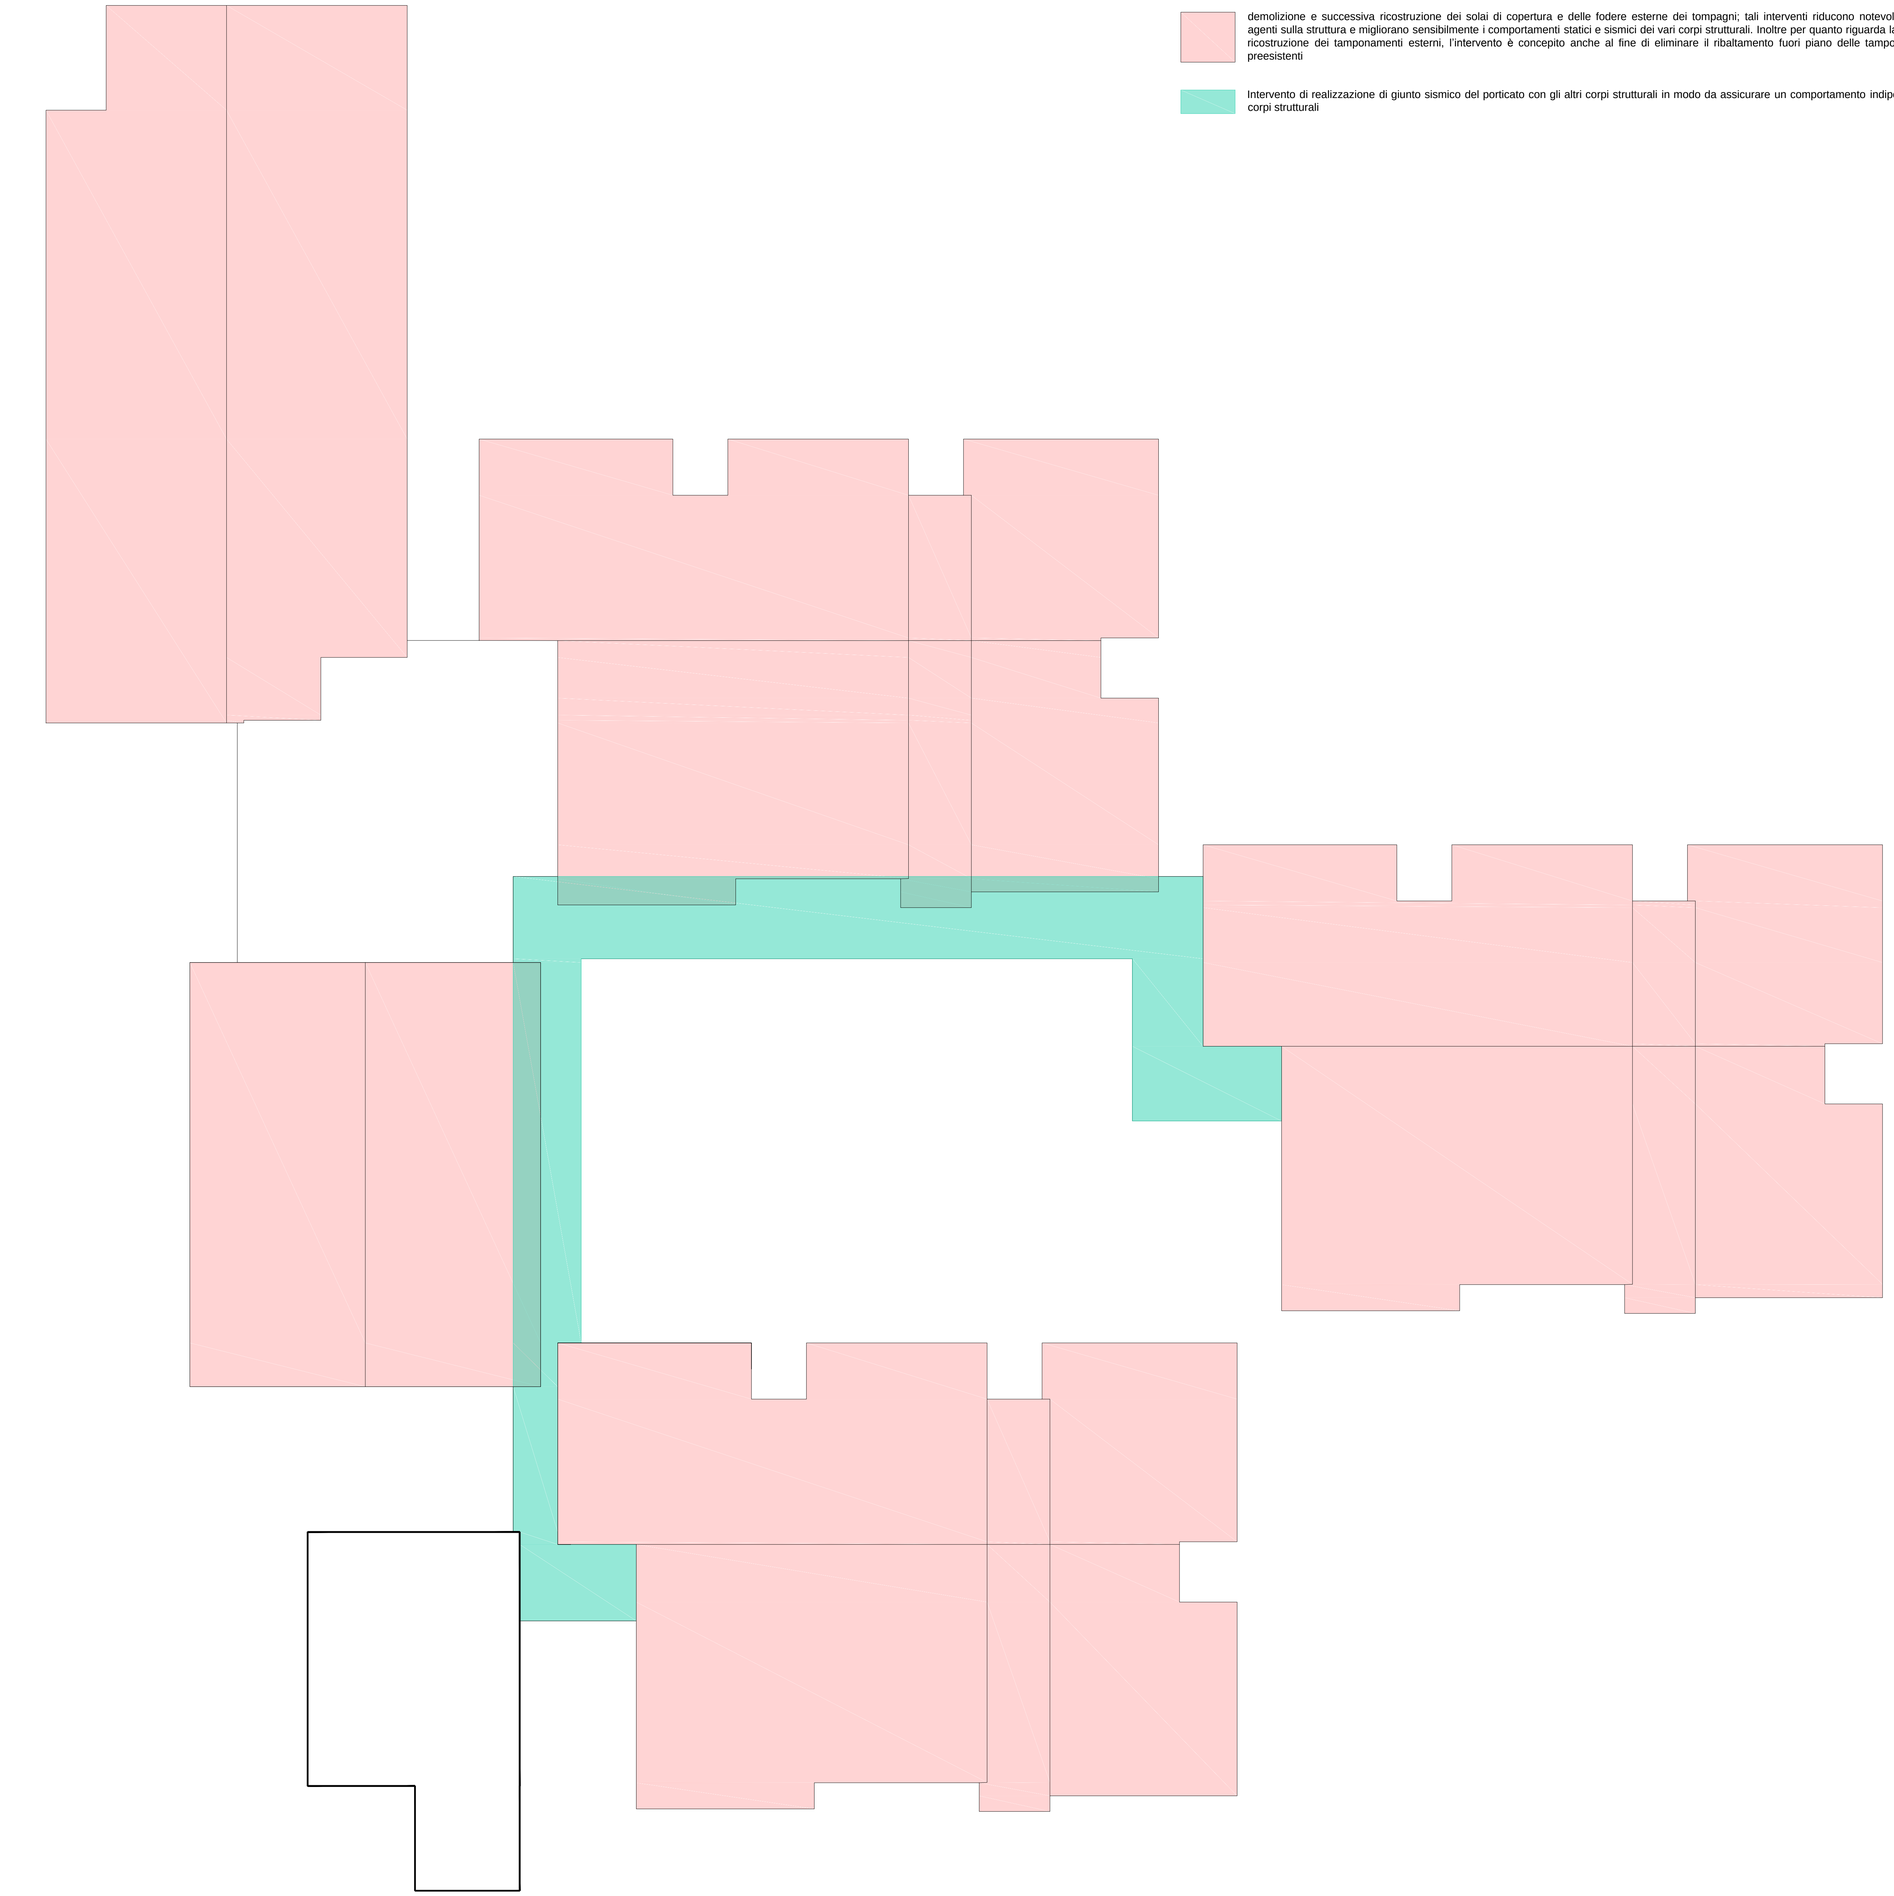

demolizione e successiva ricostruzione dei solai di copertura e delle fodere esterne dei tompagni; tali interventi riducono notevolmente i carichi agenti sulla struttura e migliorano sensibilmente i comportamenti statici e sismici dei vari corpi strutturali. Inoltre per quanto riguarda la demolizione e ricostruzione dei tamponamenti esterni, l'intervento è concepito anche al fine di eliminare il ribaltamento fuori piano delle tamponature esterne preesistenti

Intervento di realizzazione di giunto sismico del porticato con gli altri corpi strutturali in modo da assicurare un comportamento indipendente deivari corpi strutturali

N

CARPENTERIE IMPALCATO DI COPERTURA A, B, C,D, E) _ SCALA 1:100