COMUNE DI NAPOLI

FUTURA LA SCUOLA PER L'ITALIA DI DOMANI

Unione Europea NextGenerationEU · Ministero dell'Istruzione · Italiadomani · REGIONE CAMPANIA

PIANO NAZIONALE DI RIPRESA E RESILIENZA
MISSIONE 4: ISTRUZIONE E RICERCA
Componente 1 – Potenziamento dell'offerta dei servizi di istruzione: dagli asili nido alle Università - Investimento 3.3 "Piano di messa in sicurezza e riqualificazione delle scuole"

PROGETTO DI FATTIBILITÀ TECNICA ED ECONOMICA

Adeguamento Sismico ed Efficientamento energetico dell'I.C. 82 S. D'Acquisto (ex Rosa Taddei) - (Cod. Ares 0630491376)

Responsabile del Procedimento:
Arch. Alfonso Ghezzi

Progettisti:
Ing. Marianna Vanacore
Arch. Laura Bellino

TAVOLA:
ST.01

Descrizione elaborato:
Stato di fatto - Carpenteria I impalcato

Scala:
1:100

Data:
MARZO 2022

INQUADRAMENTO DEI CORPI STRUTTURALI

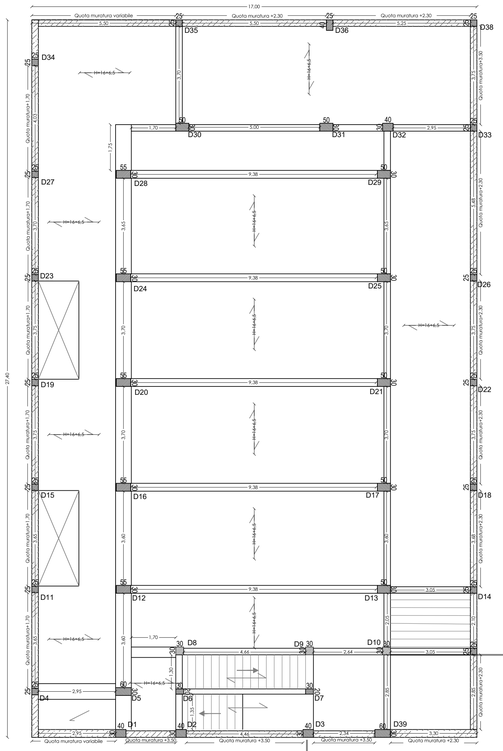

CARPENTERIE I IMPALCATO_ SCALA 1:100