



Finanziato
dall'Unione europea
NextGenerationEU



Italiadomani
PIANO NAZIONALE
DI RIPRESA E RESILIENZA

EX OSPEDALE PSICHIATRICO GIUDIZIARIO DI NAPOLI (proprietà Comune di Napoli)

INTERVENTO DI RIGENERAZIONE E VALORIZZAZIONE SOCIALE
EX OSPEDALE PSICHIATRICO GIUDIZIARIO DI NAPOLI - LOTTO 1
CUP: B63D21001890001

PROGETTO DEFINITIVO/ESECUTIVO



Tipologia elaborato

DOCUMENTI GENERALI

Codice elaborato

S.01c

Descrizione Documento:

LAYOUT DI CANTIERE

Il Responsabile Unico del Procedimento
dell'Ente Committente

arch. Monica MICHELINO

Progettisti

arch. Marina ORLANDO


arch. Maria Teresa SEPE

arch. Fabrizio TALAMO DE VARGAS MACCIUCCIA

Coordinatore per la Sicurezza in fase di Progettazione

arch. Ingrid TITOMANLIO

REDATTO	CONTROLLATO	APPROVATO	VERIFICATO	EMISSIONE:		REVISIONE	MOTIVO REVISIONE	SCALA
				GENNAIO 2024		n° mese/anno		-
				TIPO FILE	DISCIPLINA	ALFANUMERICO		FORMATO
								A3

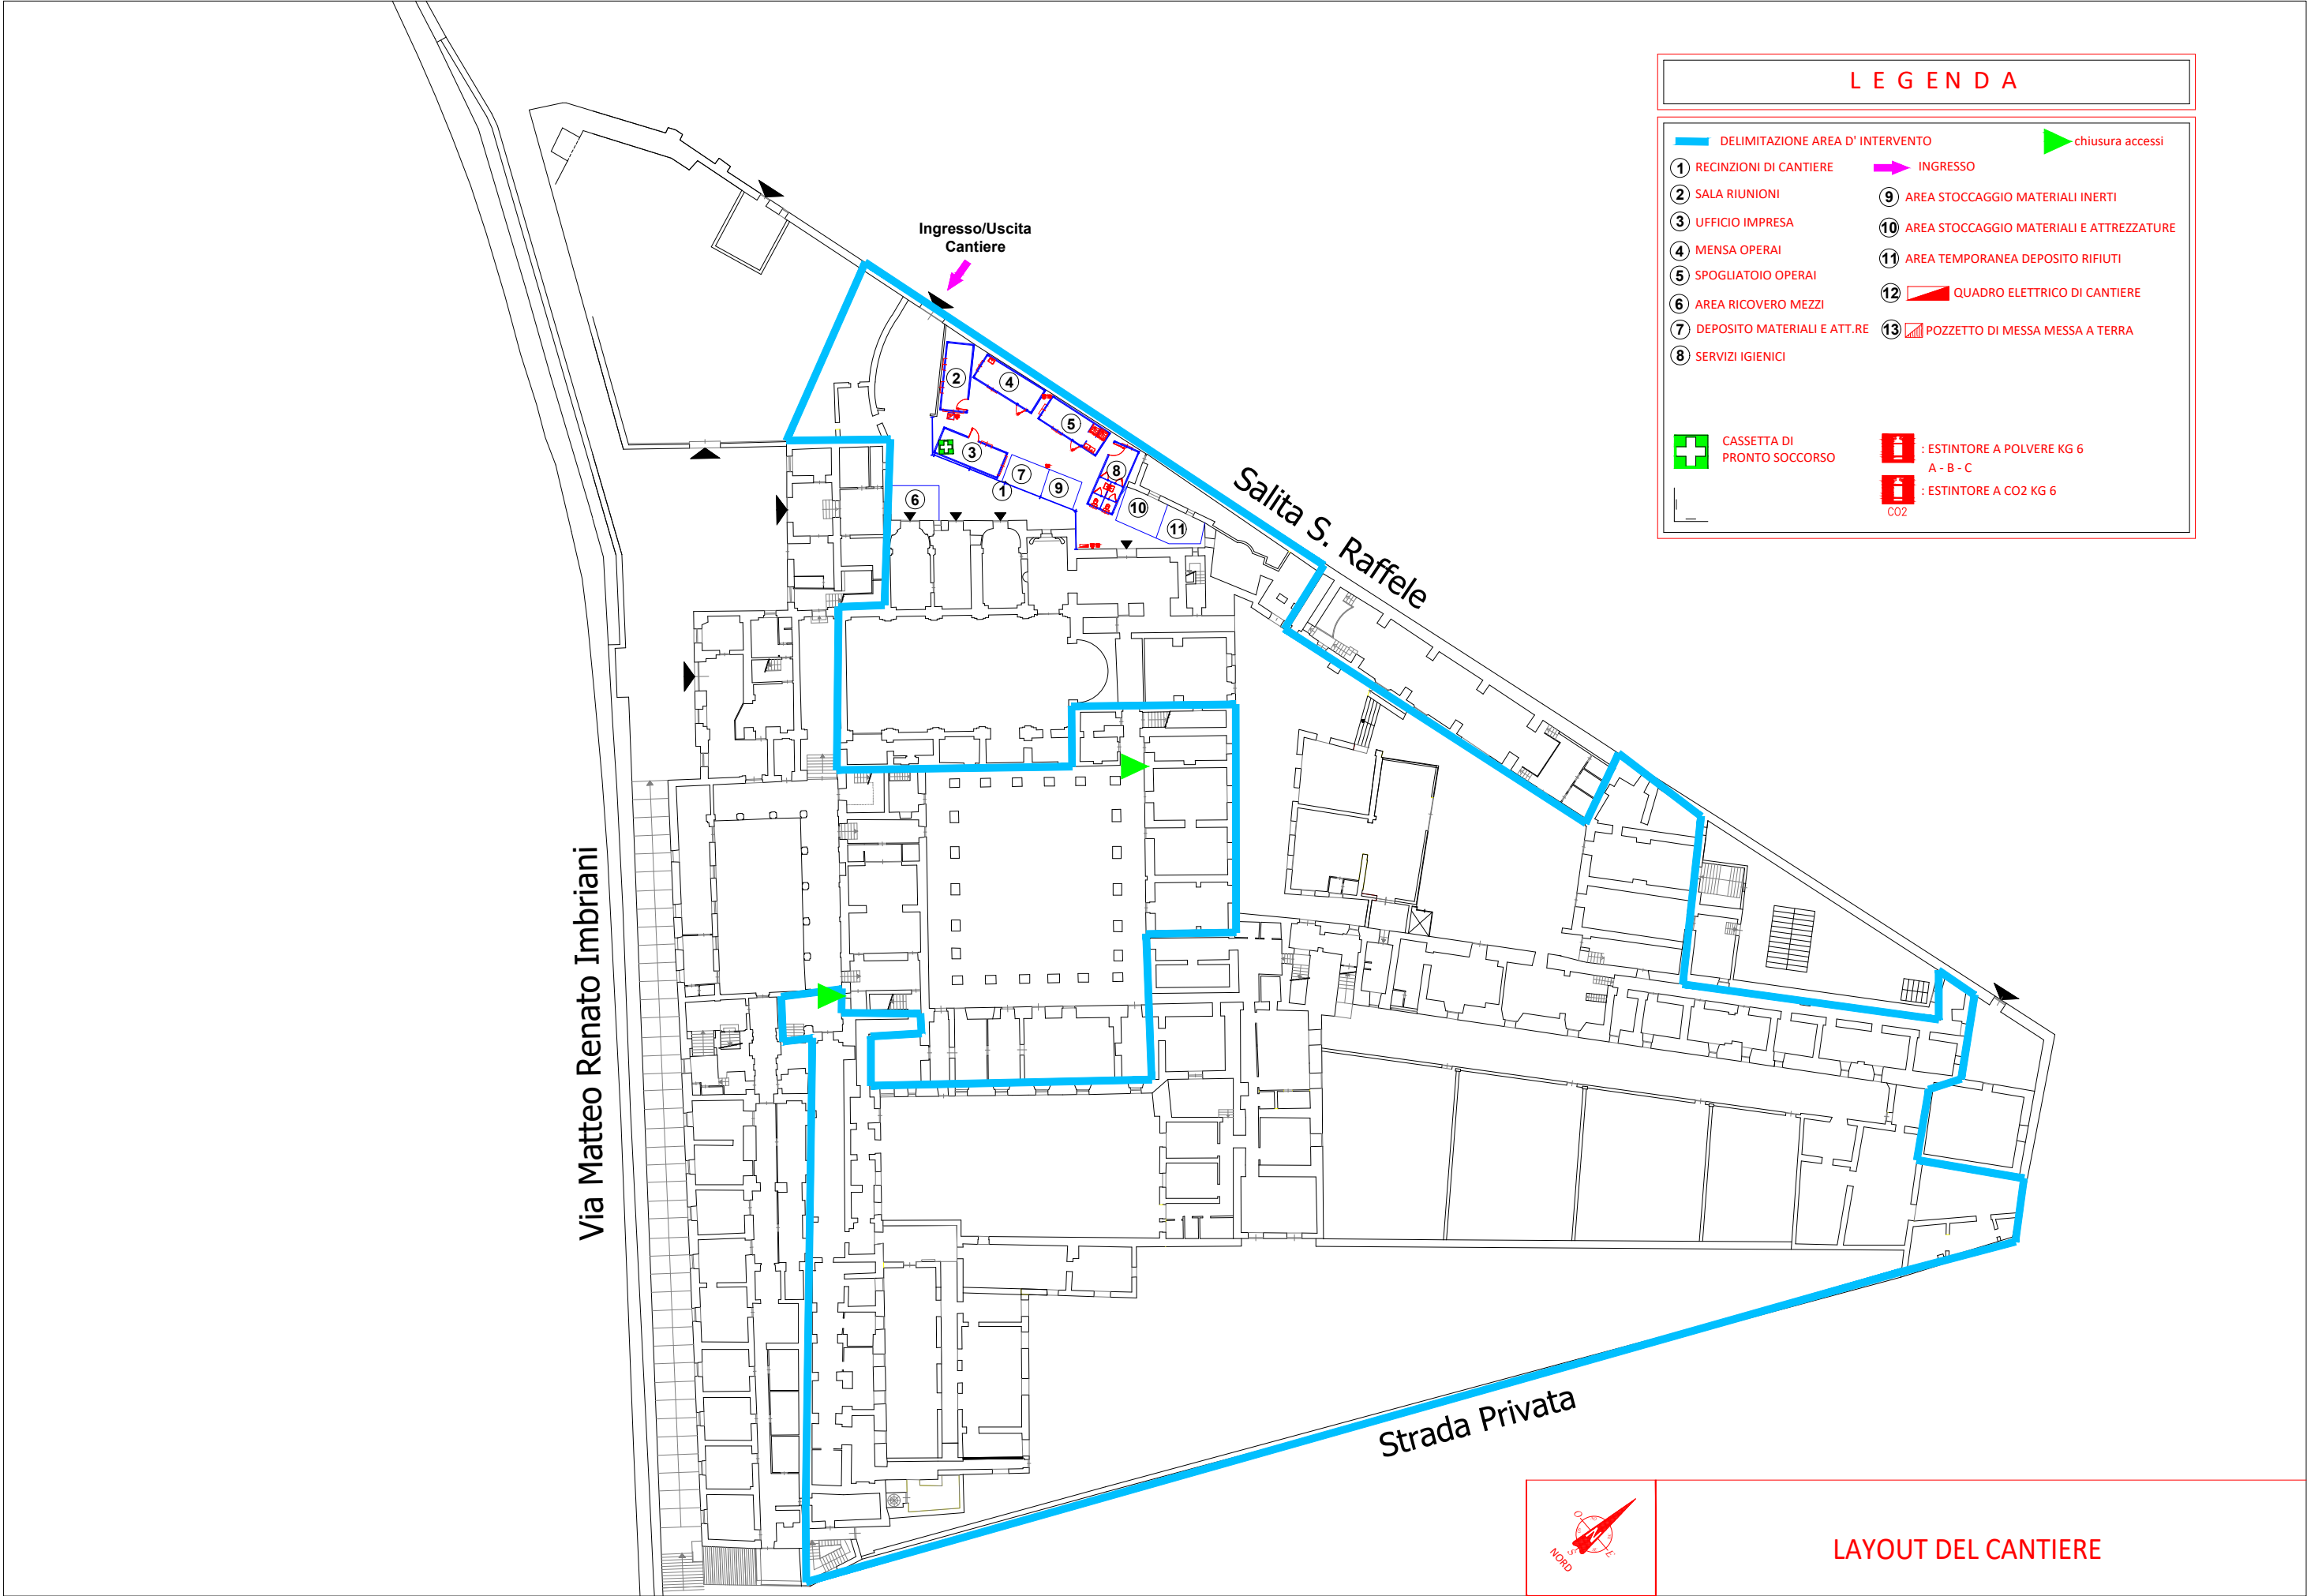

LAYOUT DEL CANTIERE