






PIANTA PIANO INTERRATO

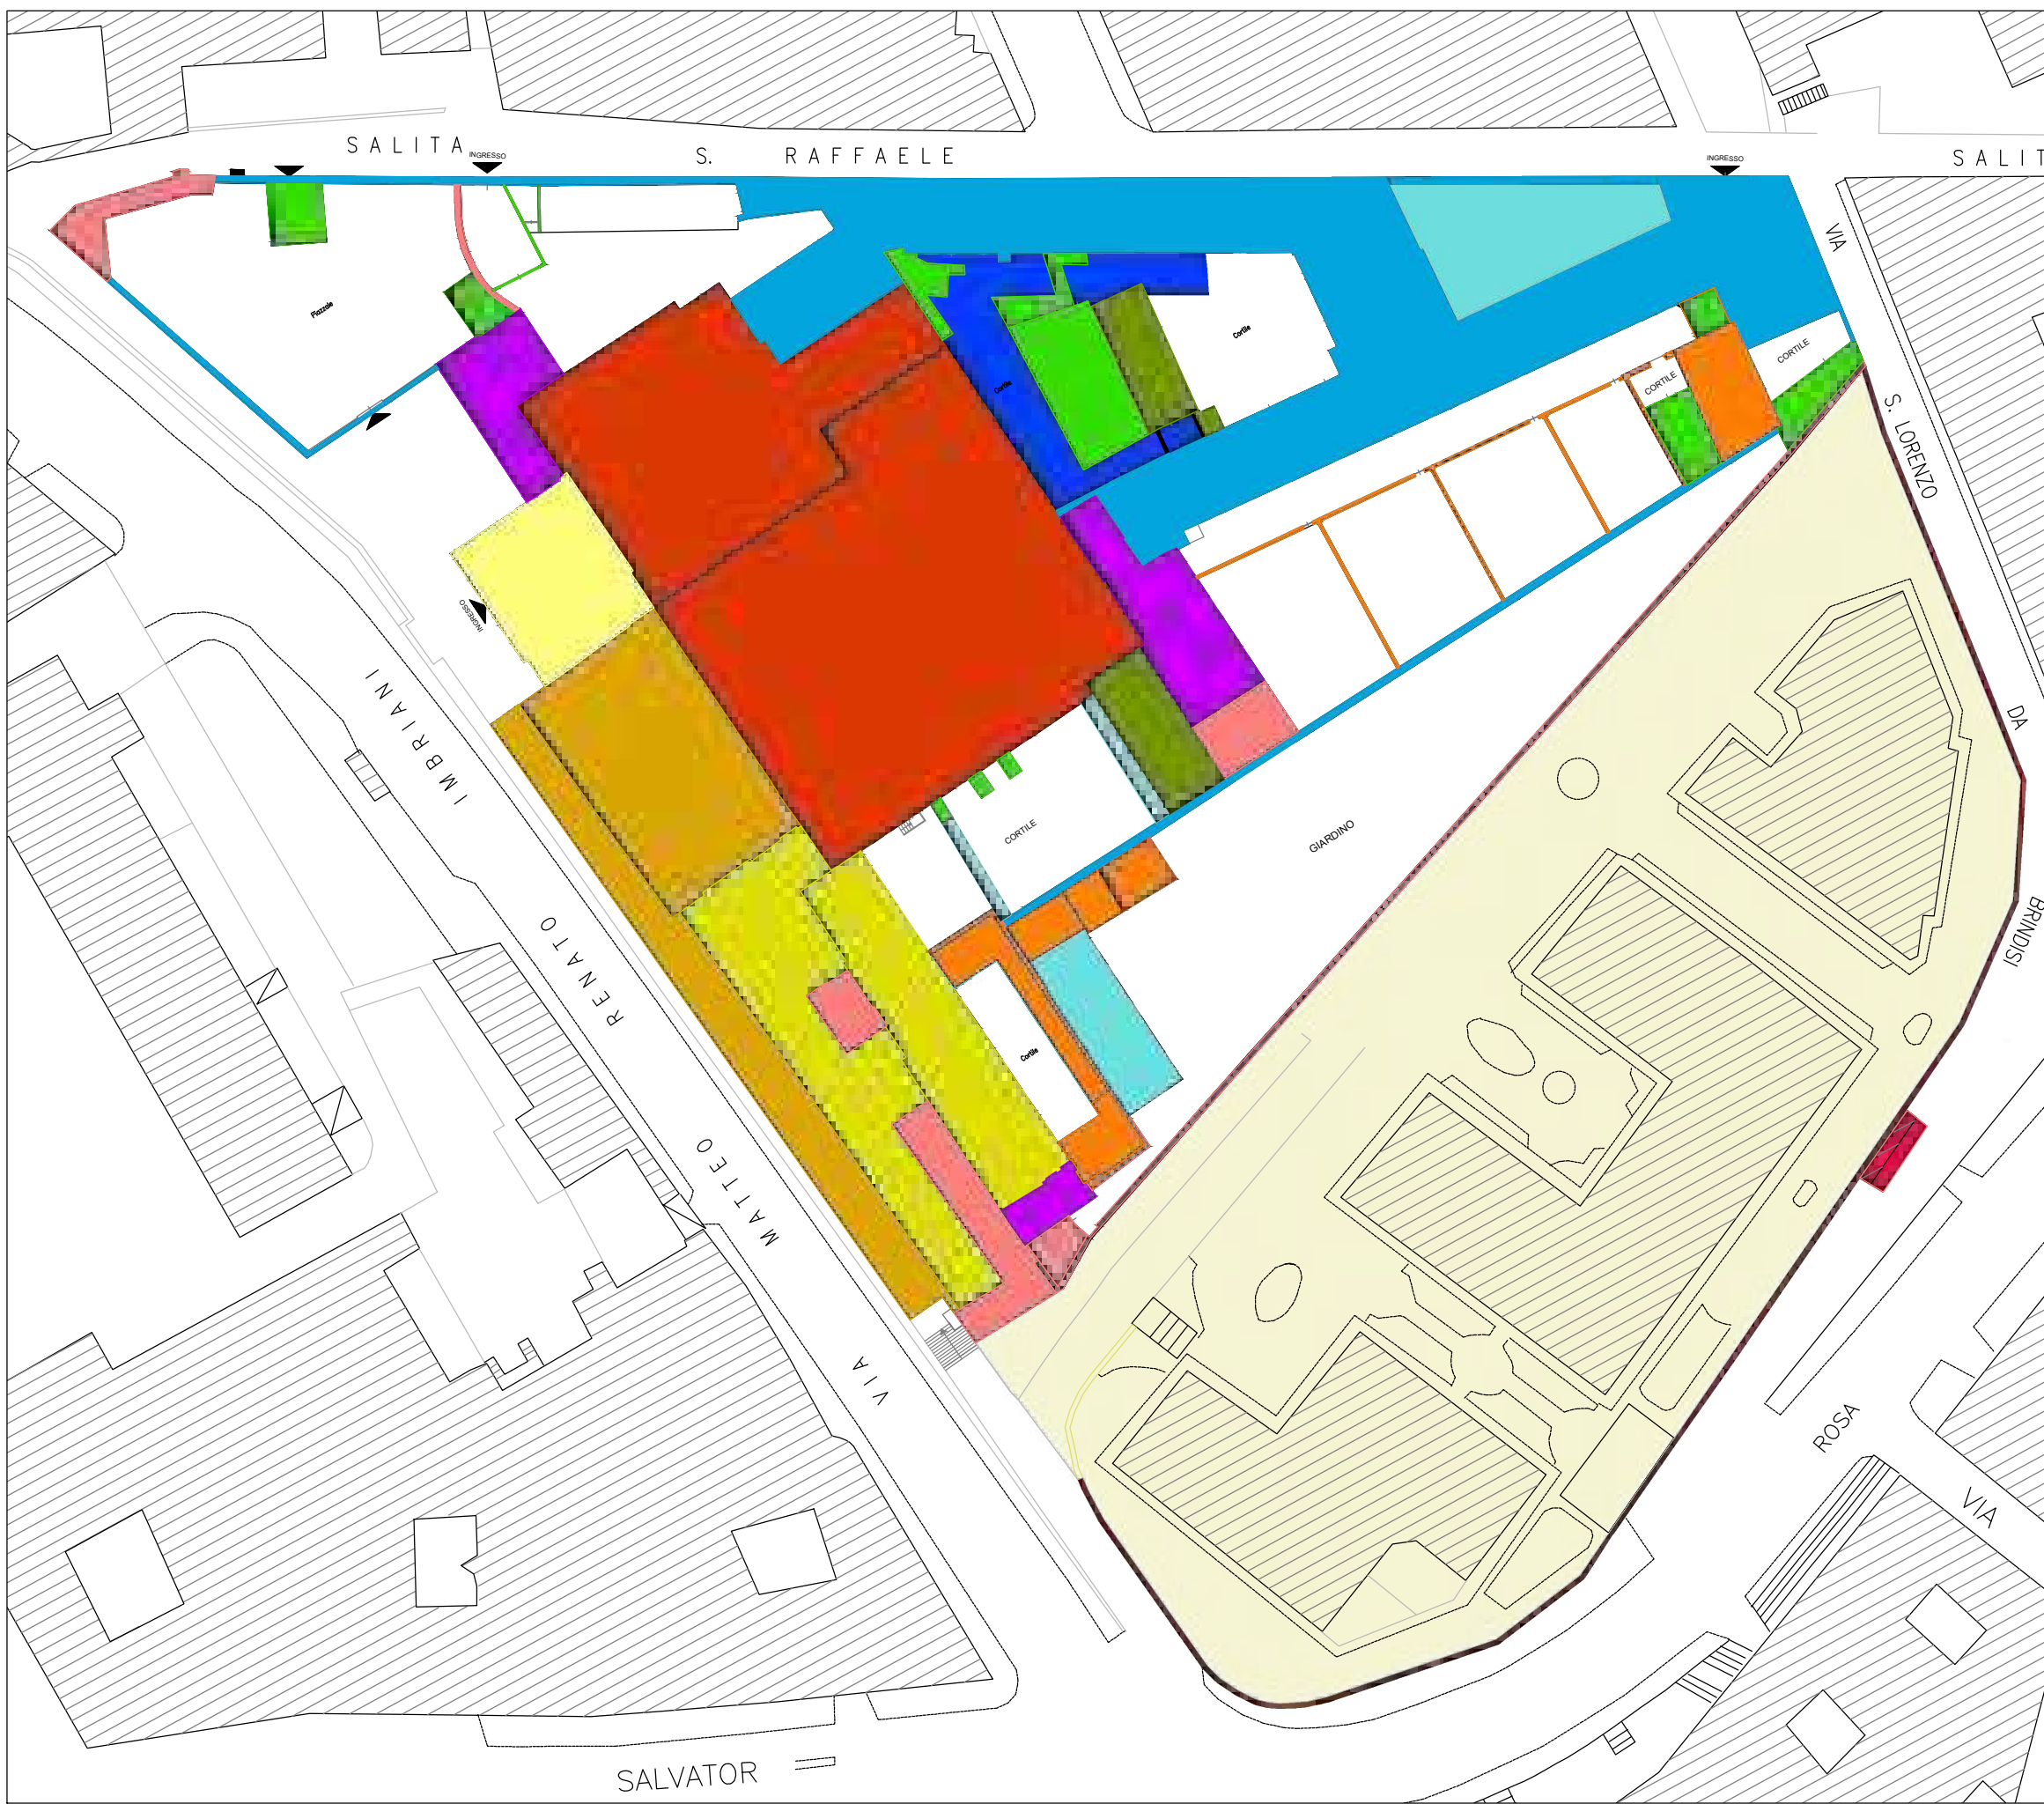


PIANTA PIANO TERRA

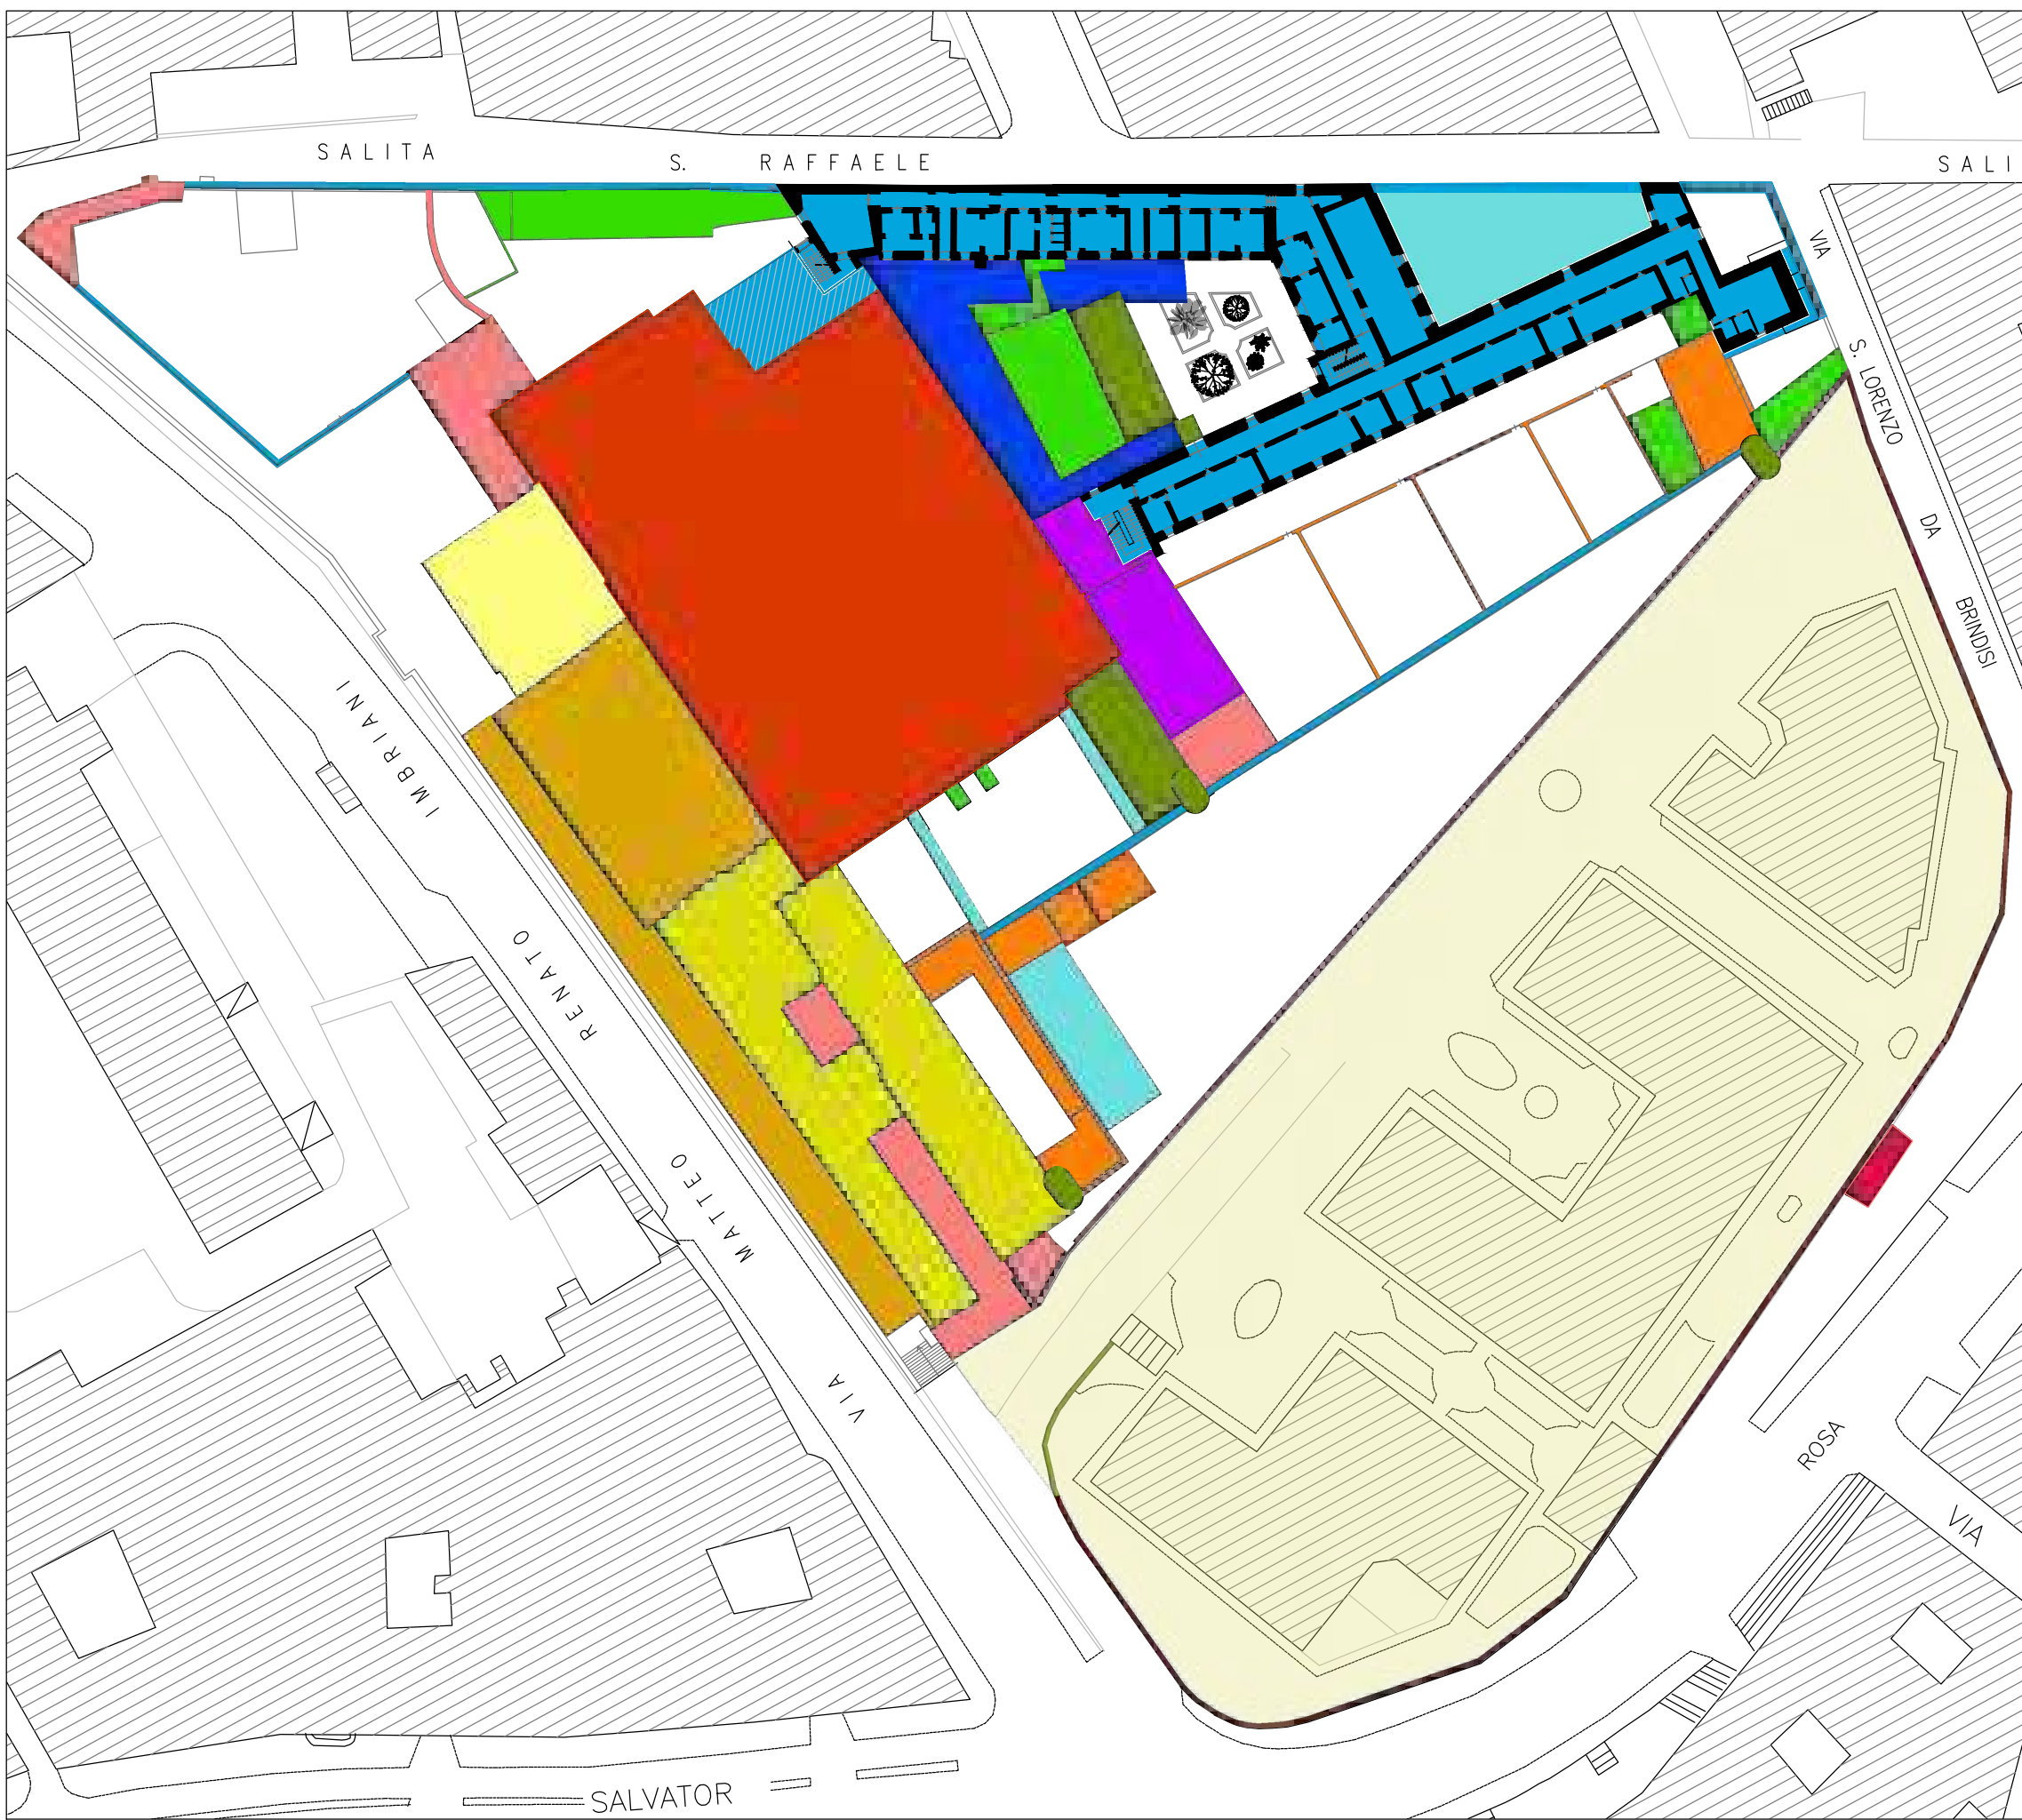


PIANTA PRIMO PIANO

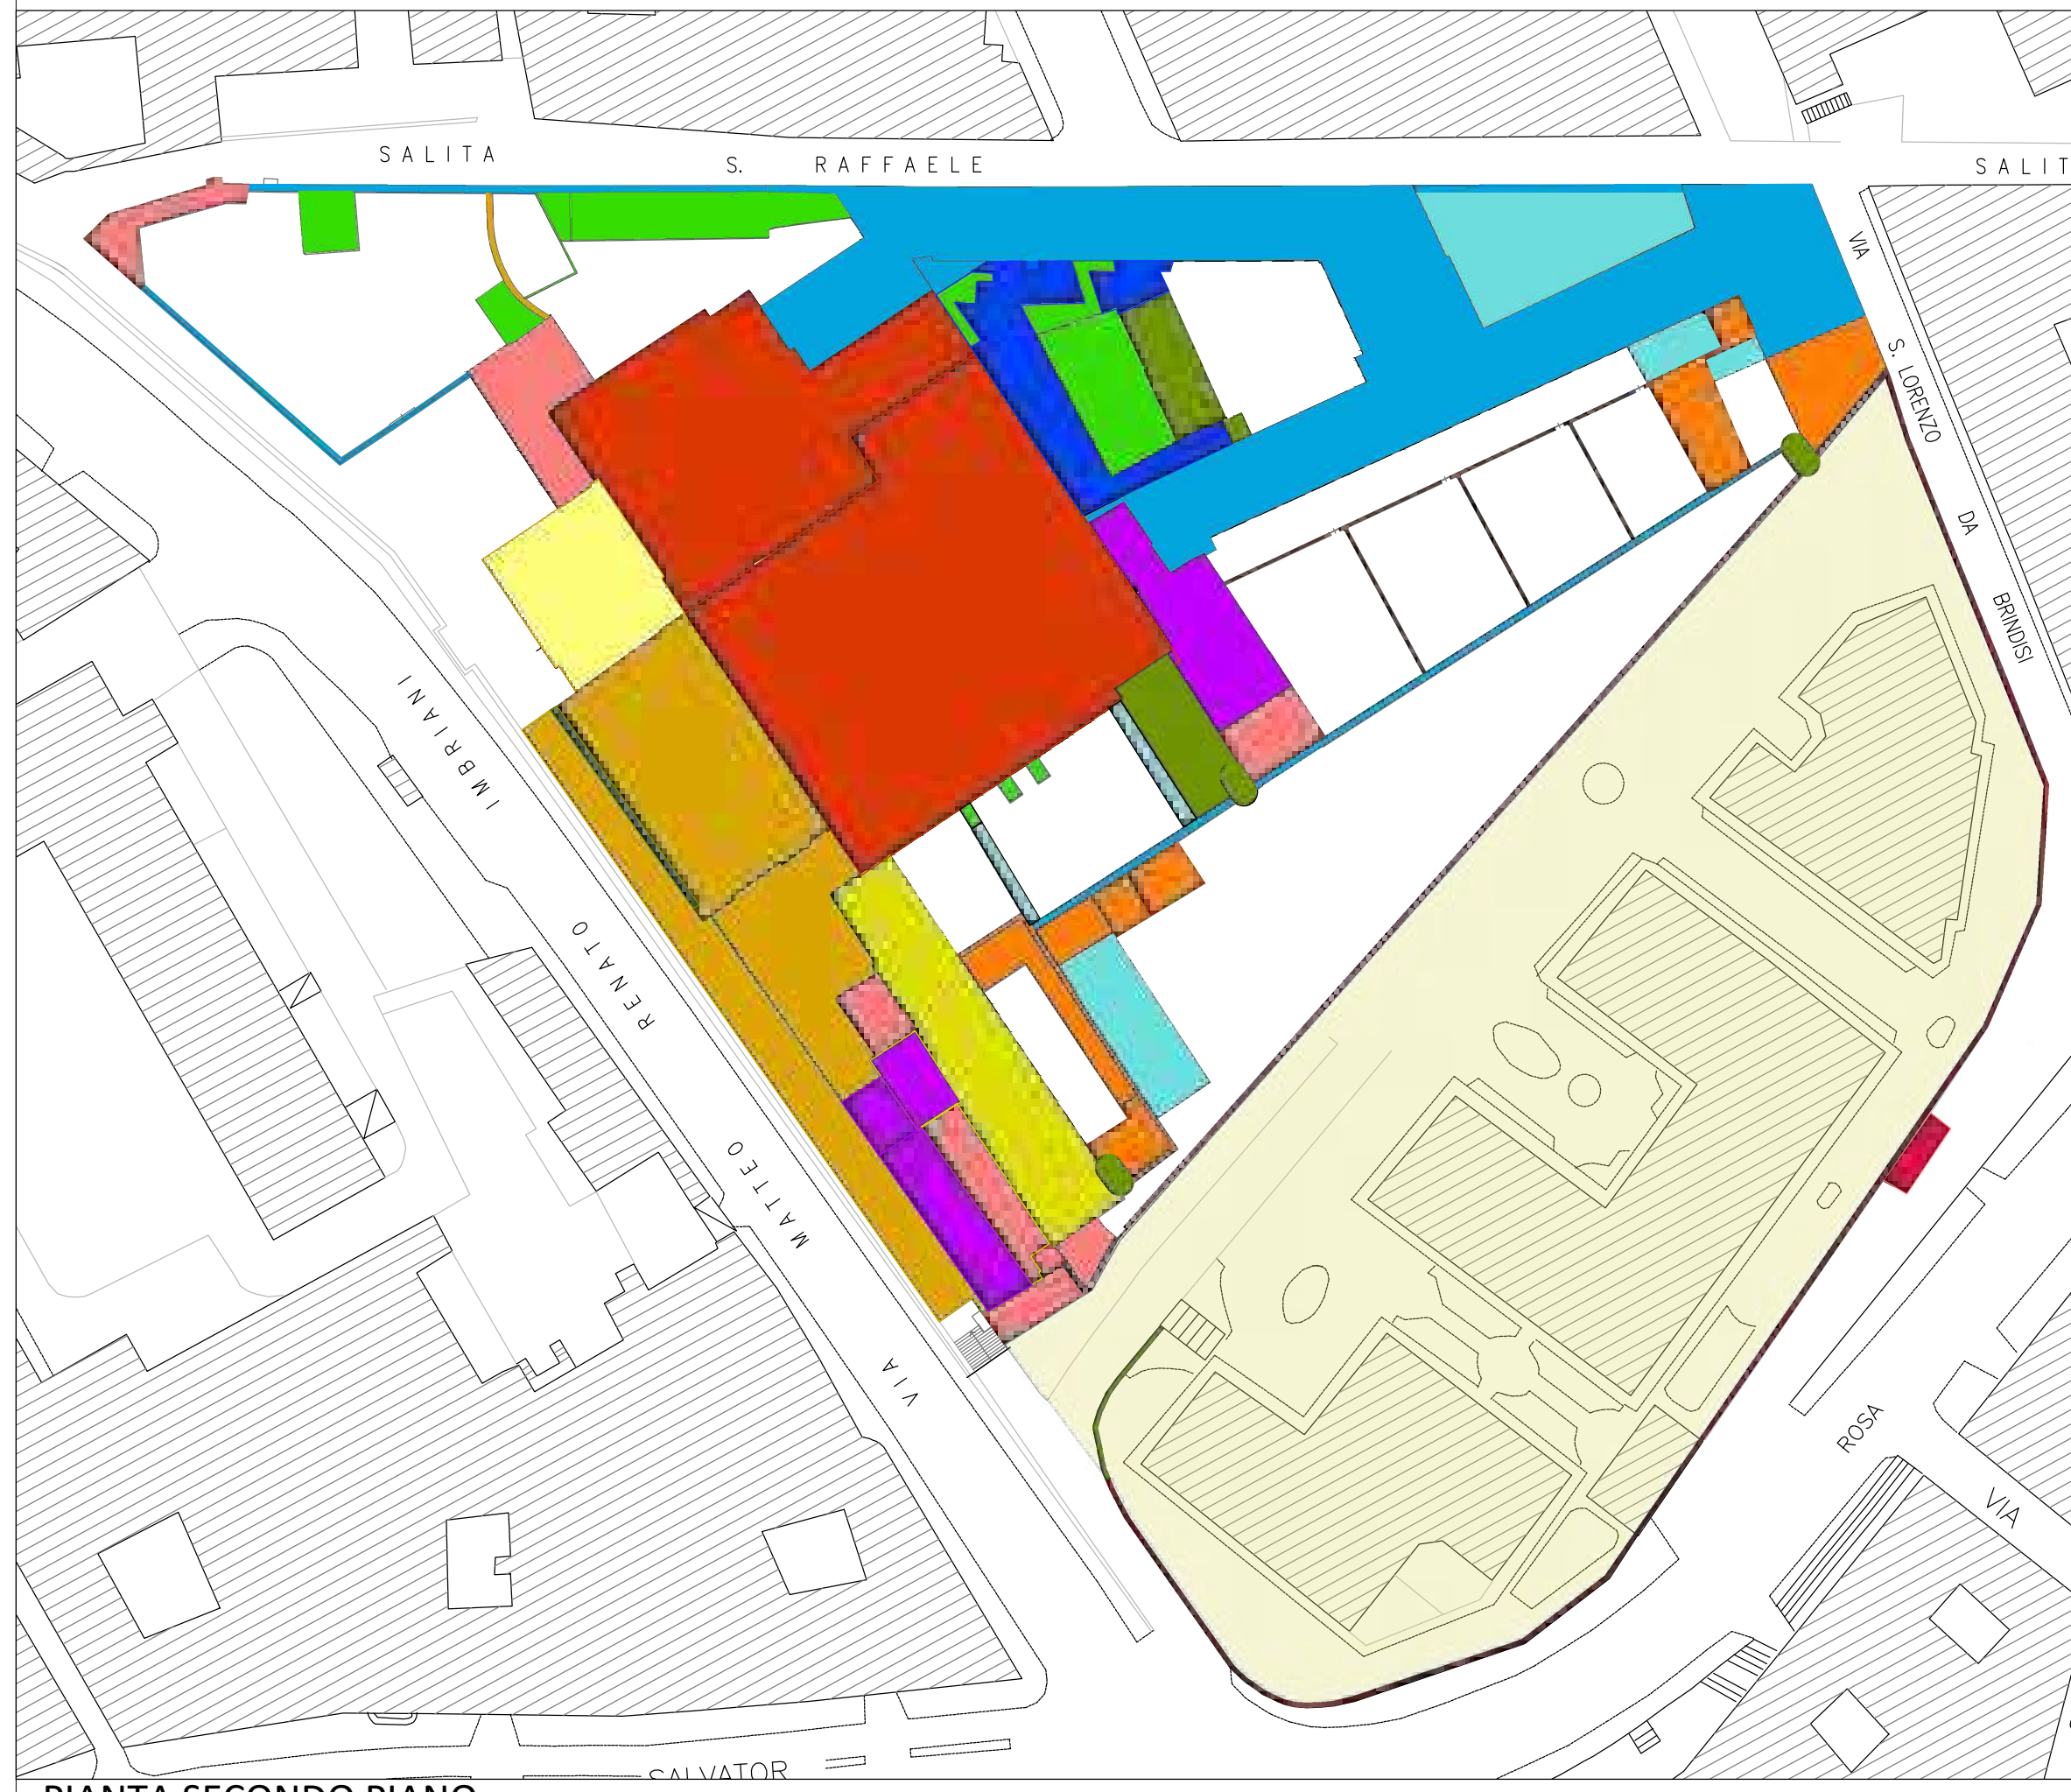

PIANTA SECONDO PIANO

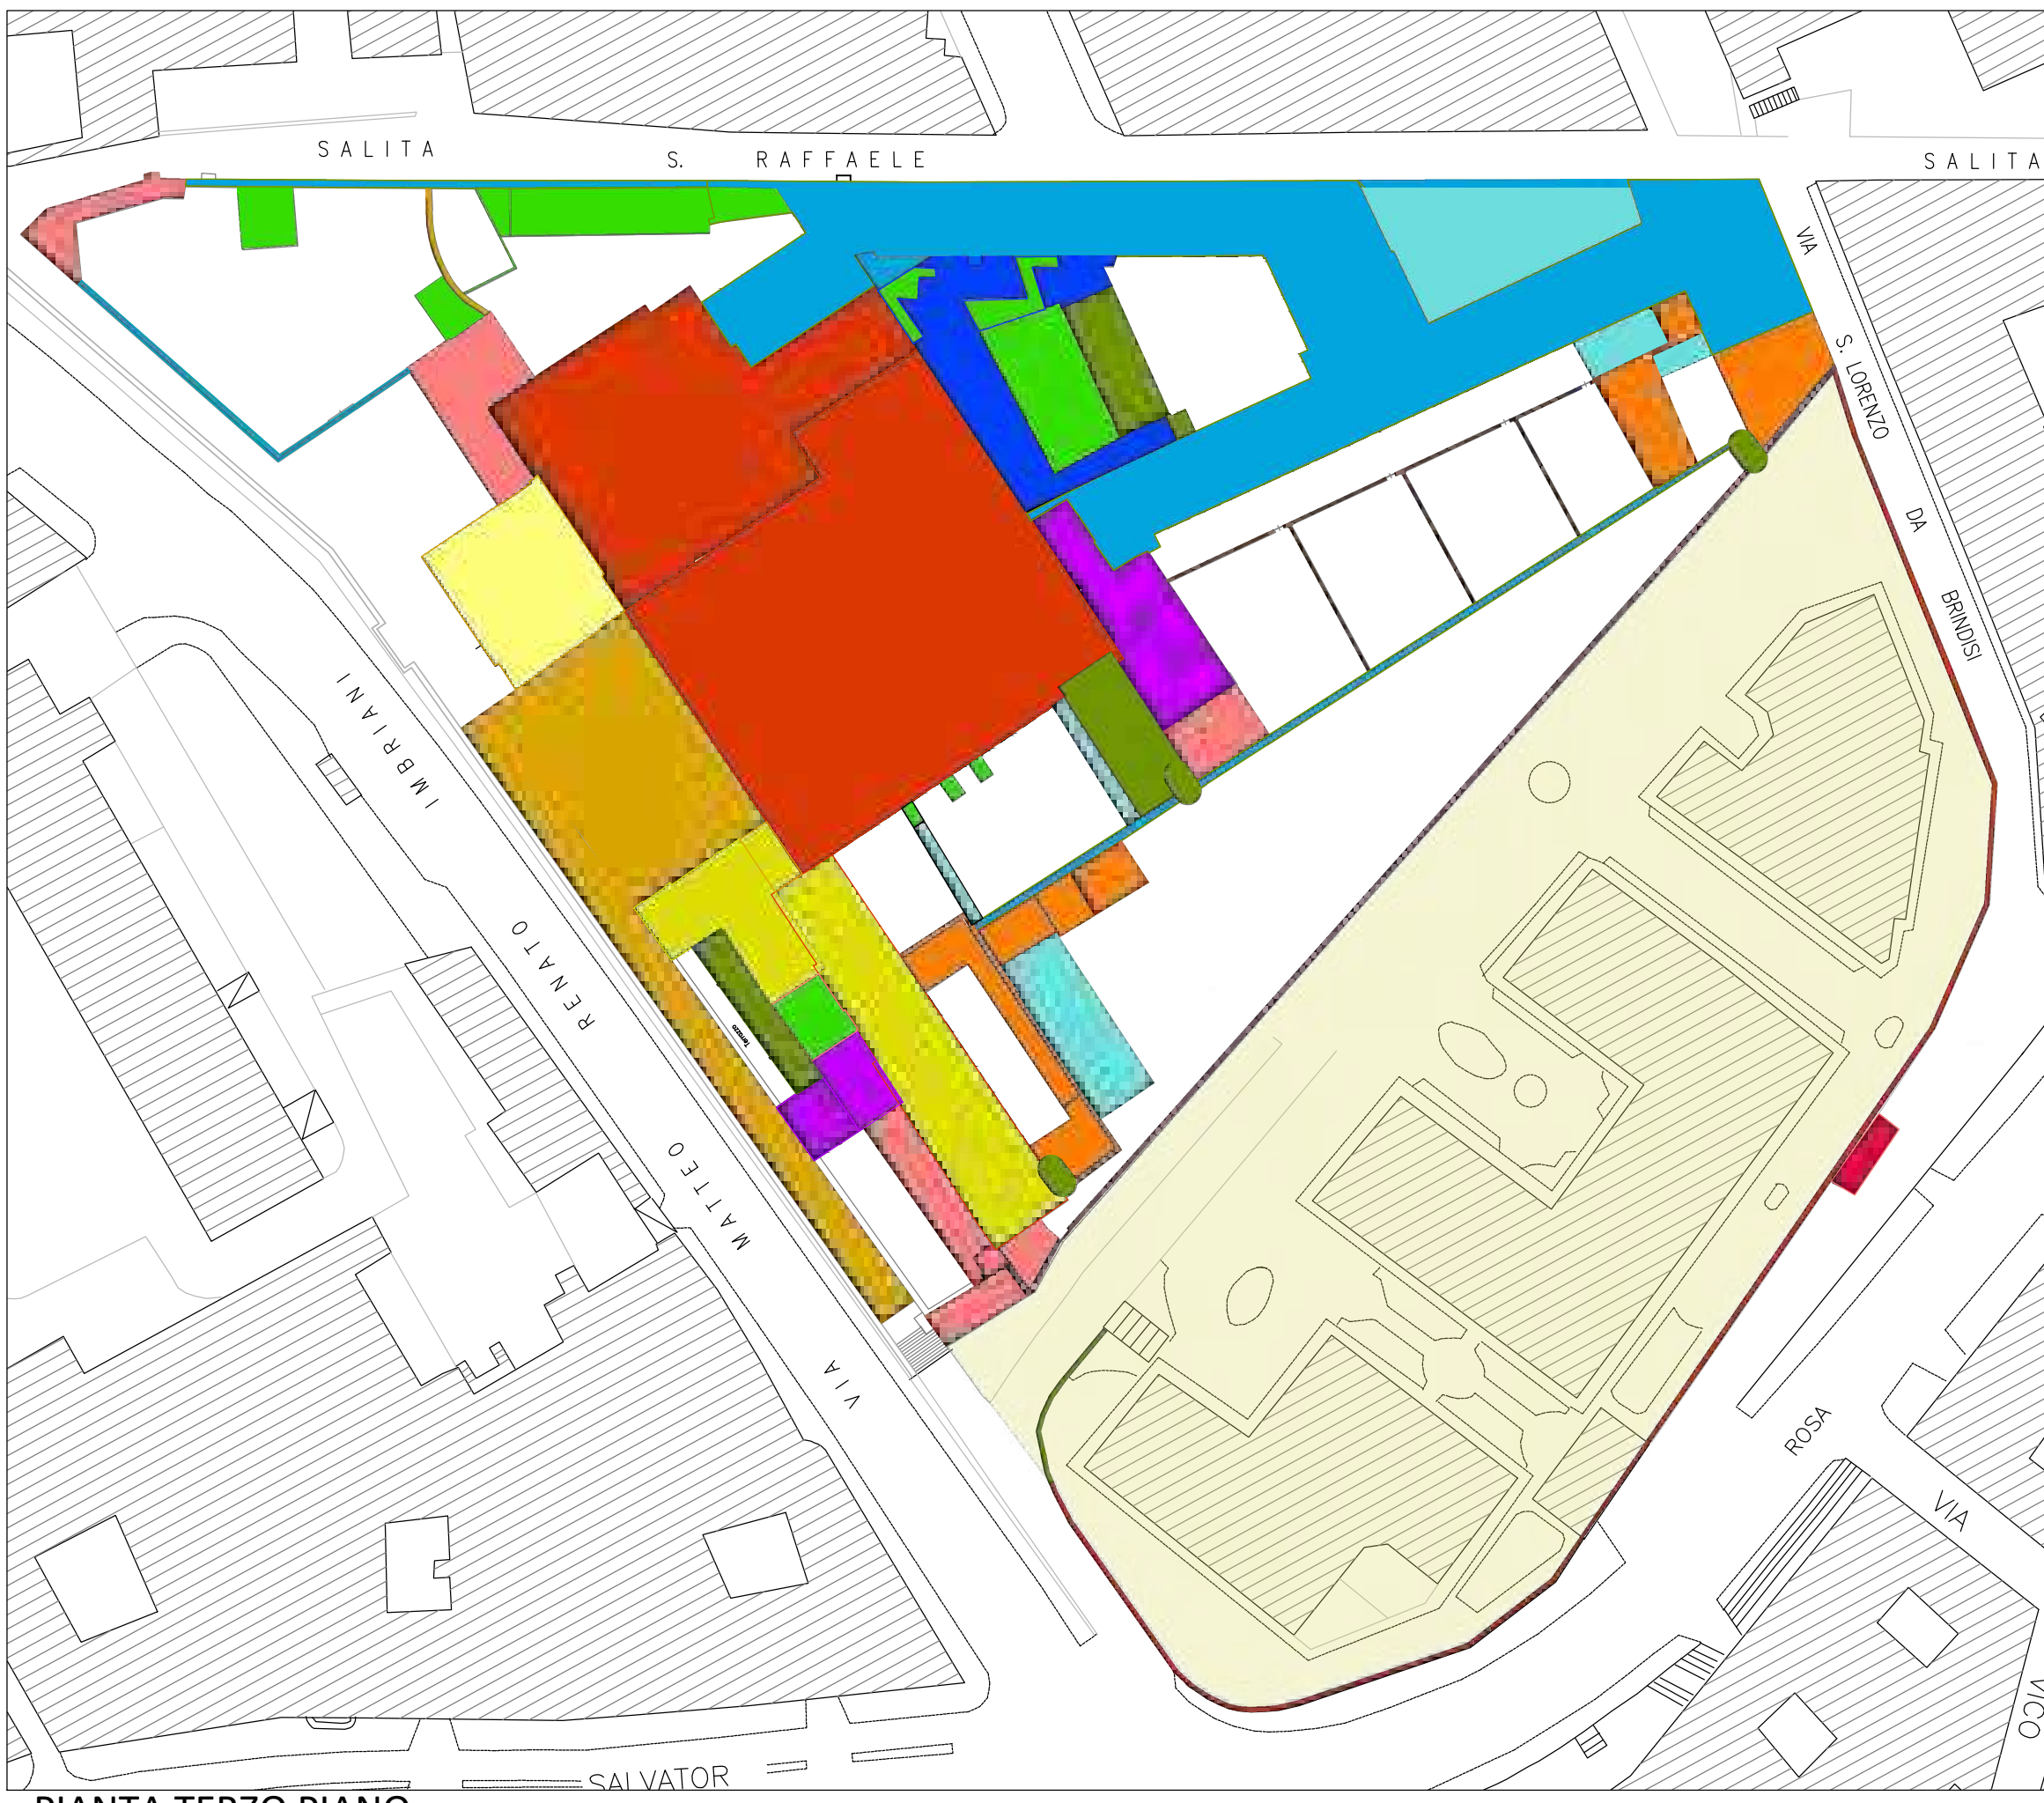

PIANTA TERZO PIANO

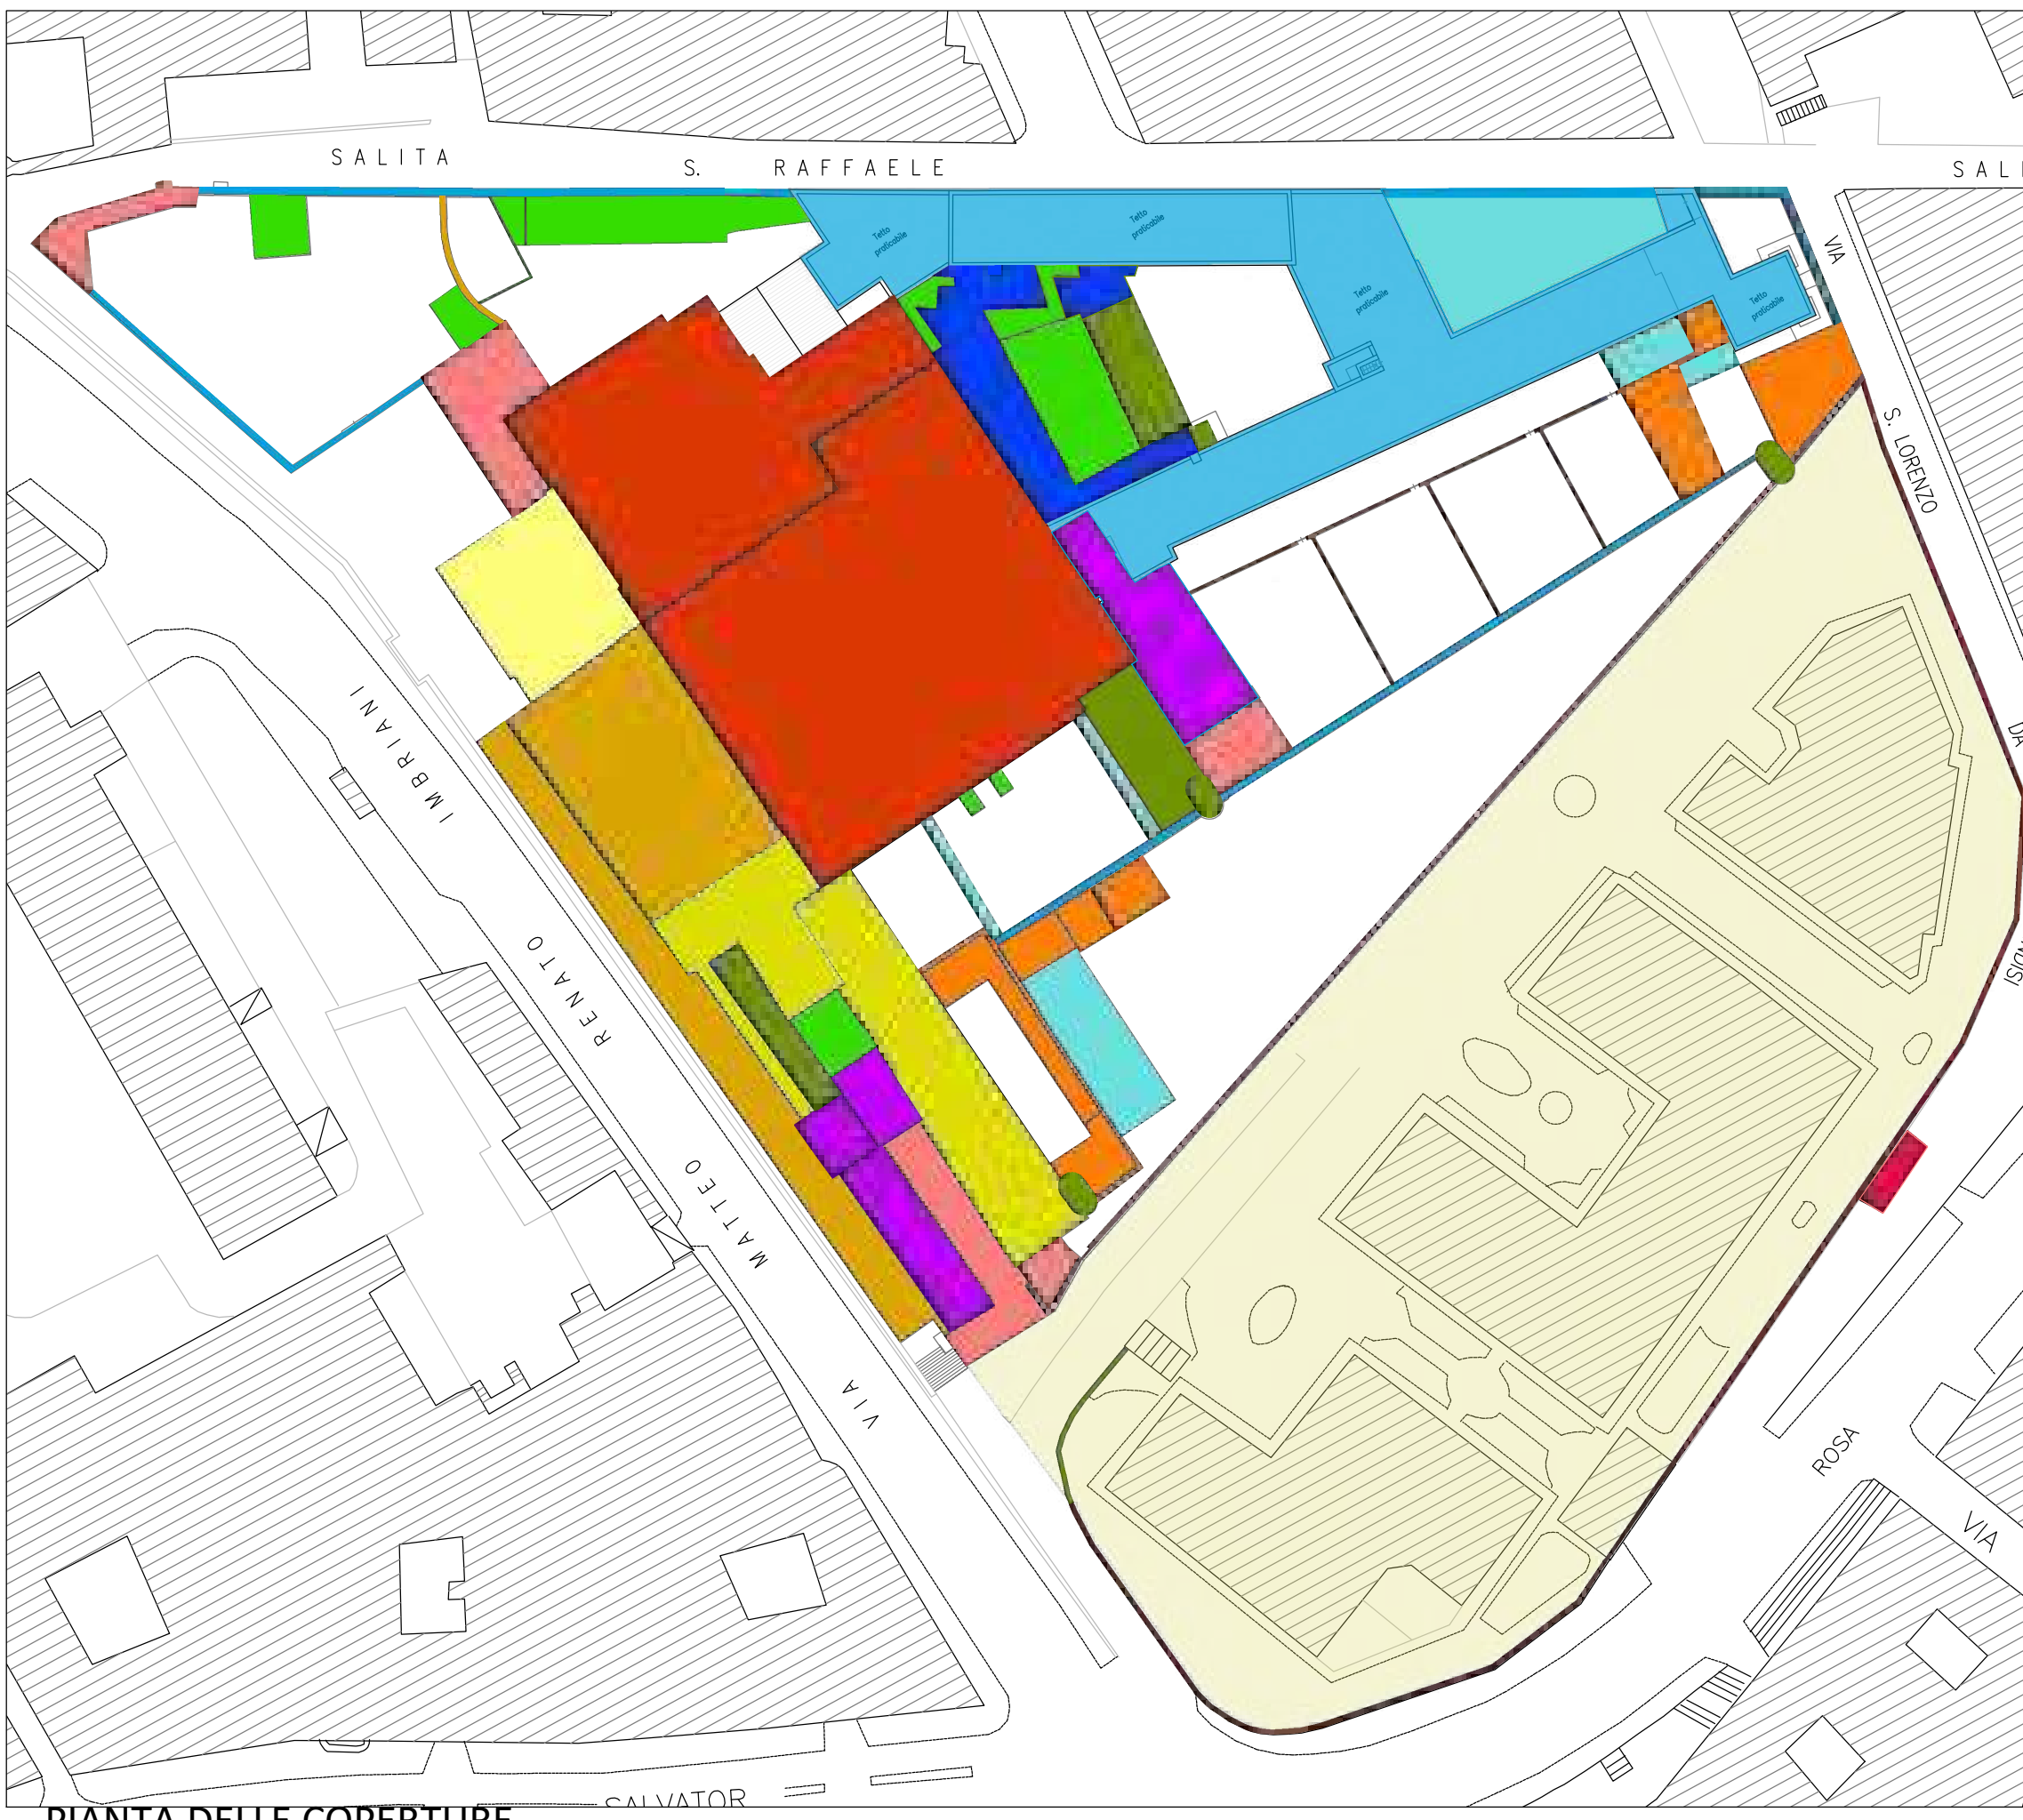

PIANTA DELLE COPERTURE

DESTINAZIONI D'USO E FASI COSTRUTTIVE

CHIESA E CONVENTO

- 1575 INIZIO COSTRUZIONE CHIESA E CONVENTO ADIACENTE
- 1608 REALIZZAZIONE SCALINATA E SECONDO CHIOSTRO
- 1662-65 REALIZZAZIONE DELLA GRAN INFERMERIA A TRE PIANI
- 1689 REALIZZAZIONE DEL CORO E DEL CIMITERO
- 1718 RESTAURO DELL'EDIFICATO CON AGGIUNTA DI VOLUMI
- 1748 COSTRUZIONE SCALA POLIGONALE

ESPULSIONE DEI FRATI CAPPUCCINI


- 1861-65 DALL'UNITÀ D'ITALIA ALL'ESPULSIONE DEI FRATI
- 1880 REALIZZAZIONE EDICOLA VOTIVA DEDICATA ALLA VERGINE

MANICOMIO GIUDIZIARIO


- 1925 TRASFORMAZIONE IN MANICOMIO GIUDIZIARIO
- 1926 COSTRUZIONE PARCO RESIDENZIALE CIS
- 1925-1943
- 1943-1956
- 1956-1974

OSPEDALE PSICHIATRICO GIUDIZIARIO


- 1975-2008

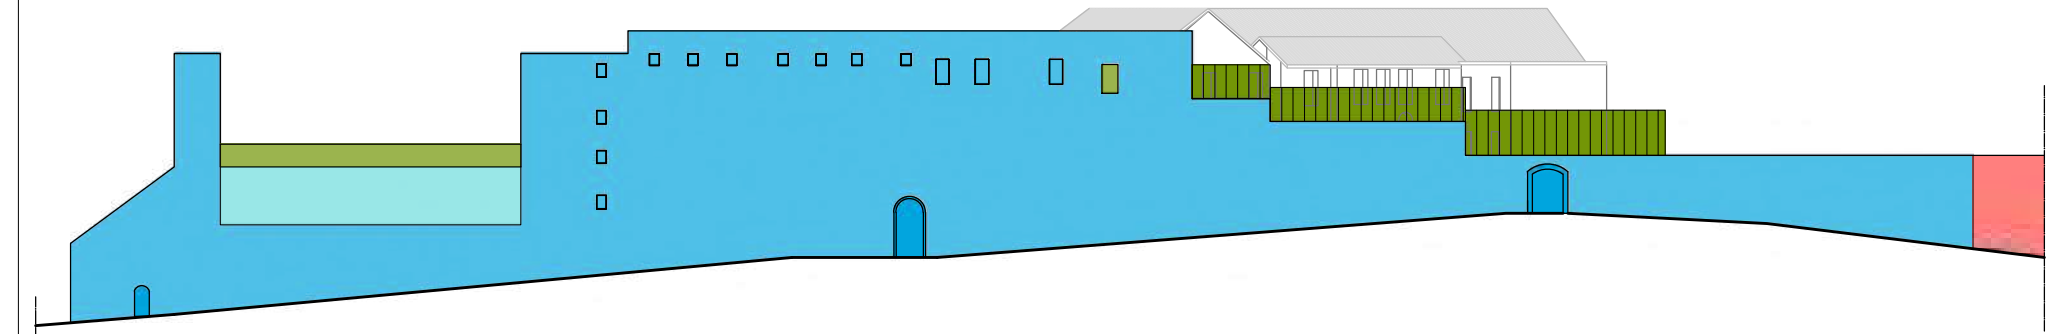


PROSPETTO PROSPICIENTE SALITA SAN RAFFAELE

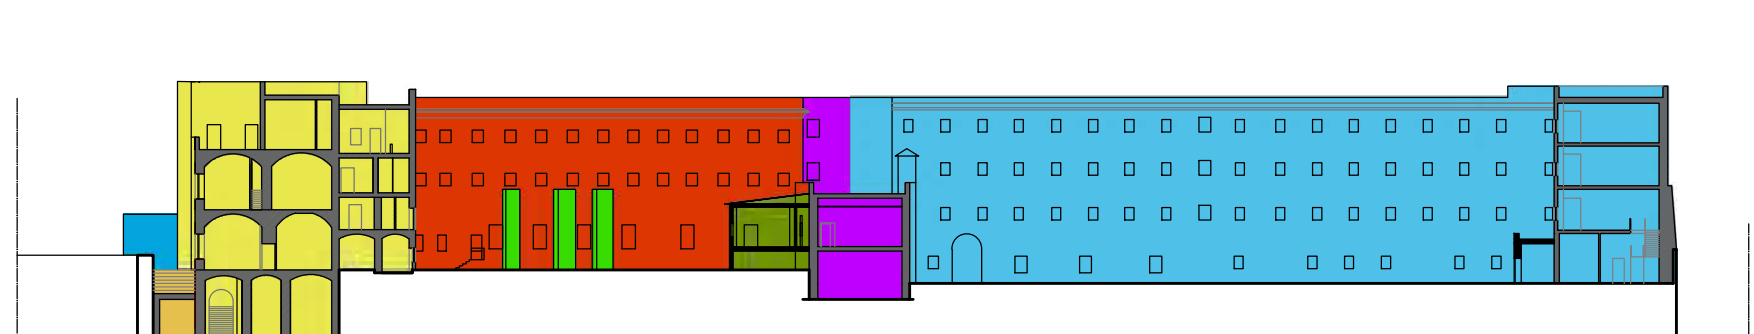

SEZIONE LONGITUDINALE

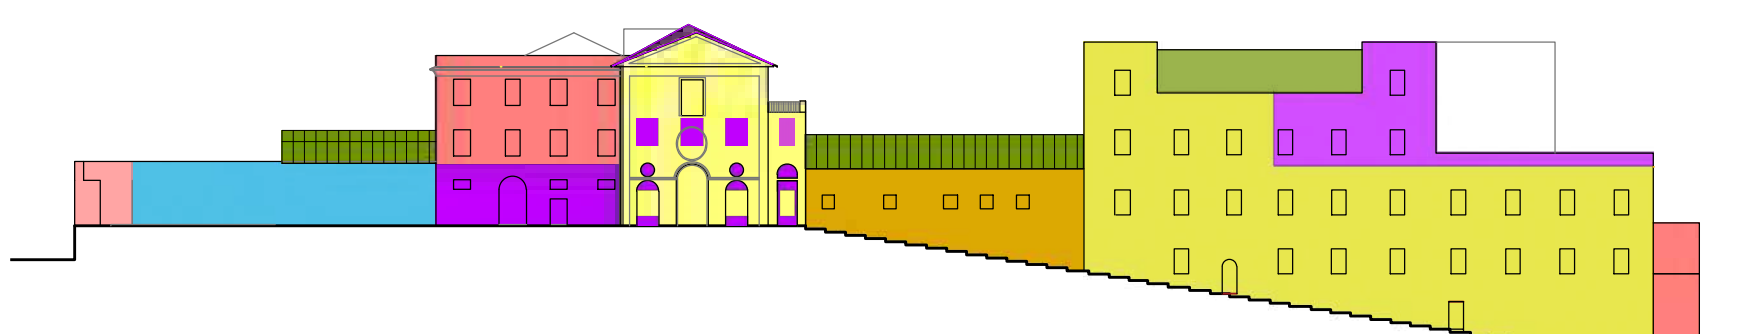


PROSPETTO PROSPICIENTE VIA MATTEO RENATO IMBRIANI

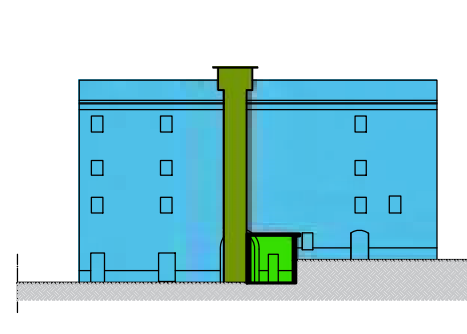

PROSPETTO INTERNO




PROSPETTO INTERNO

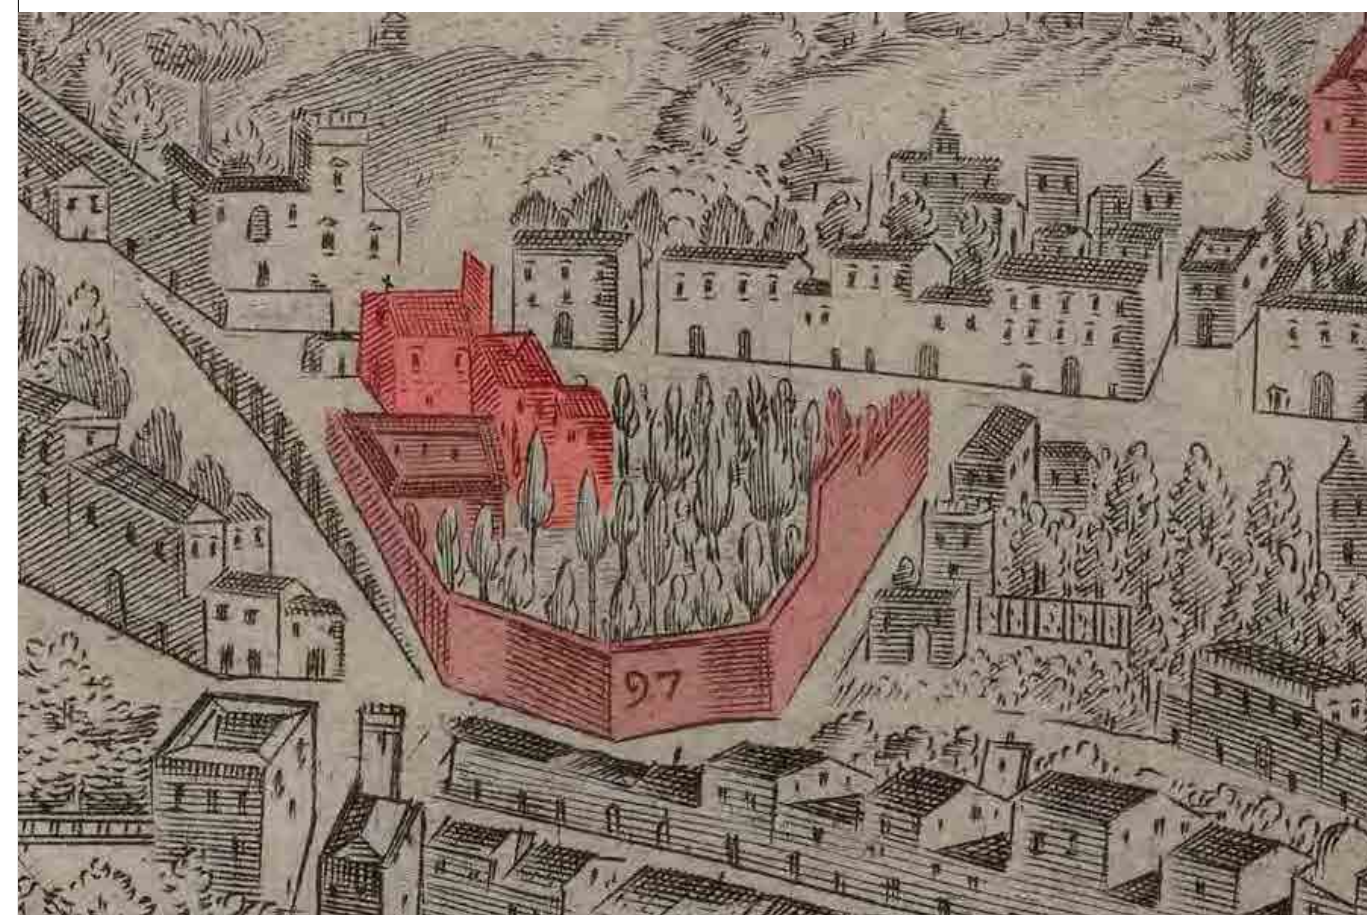

1629 VEDUTA BARATTA



1775 PIANTA DEL DUCA DI NOJA

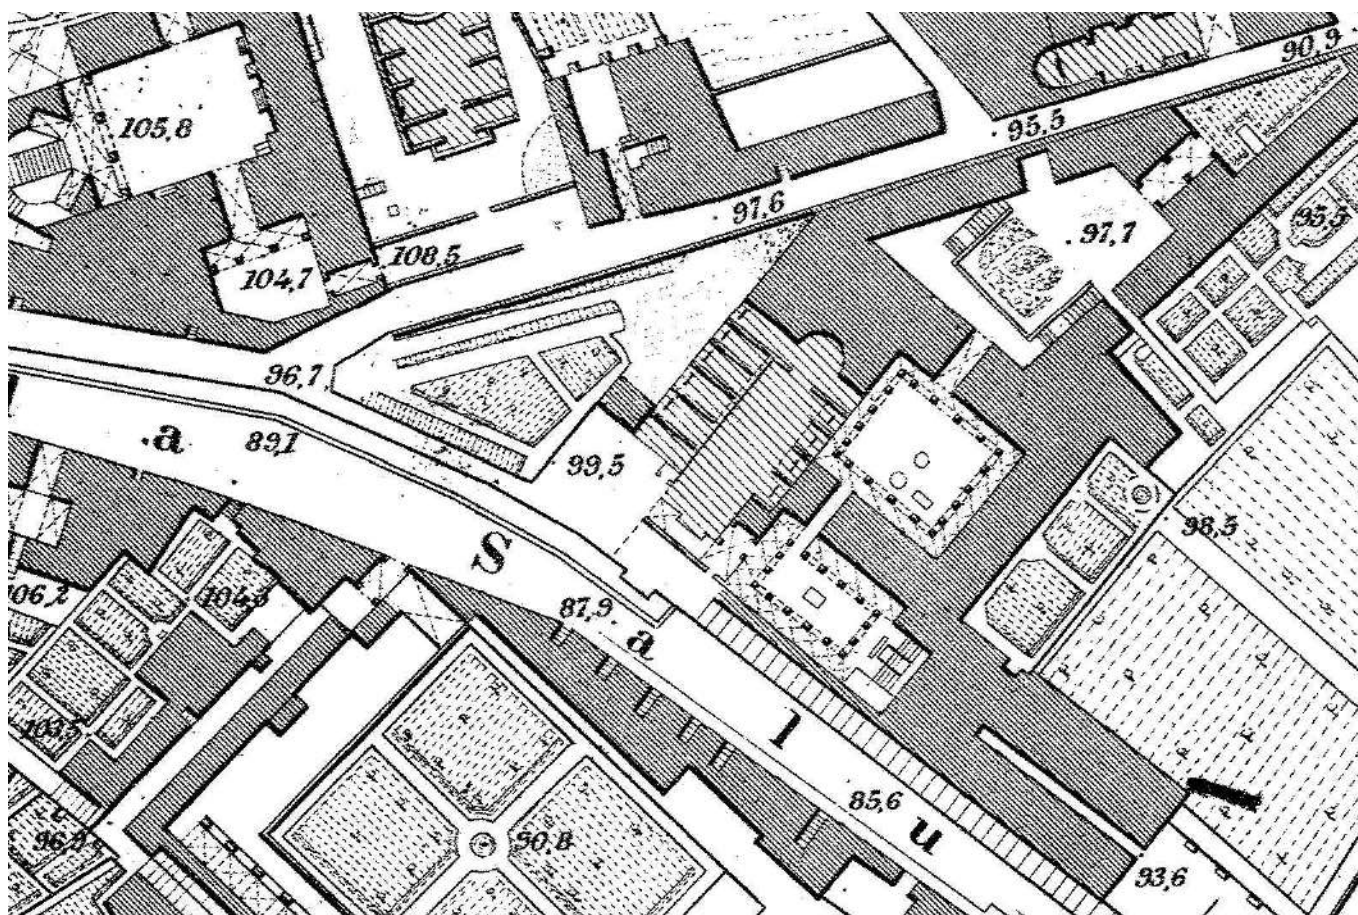

1880 PIANTA SCHIAVONI



1943 FOTO AEREA IGM



1956 FOTO AEREA IGM



EX OSPEDALE PSICHIATRICO GIUDIZIARIO DI NAPOLI  
(proprietà Comune di Napoli)

INTERVENTO DI RIGENERAZIONE E VALORIZZAZIONE SOCIALE  
EX OSPEDALE PSICHIATRICO GIUDIZIARIO DI NAPOLI - LOTTO 1  
CUP: B63D21001890001

PROGETTO DEFINITIVO/ESECUTIVO



Tipologia elaborato:  
ELABORATI GRAFICI

Codice elaborato:  
G.02

Descrizione Documento:  
ANALISI STORICO CRITICA

Il Responsabile Unico del Procedimento  
dell'Ente Concessionario  
arch. Monica MICHELINO  


Progettisti  
arch. Marina ORLANDO  
arch. Maria Teresa SEPE  
arch. Fabrizio TALAMO DE VARGAS MACCICUCCIA  
Coordinatore per la Sicurezza in fase di Progettazione  
arch. Ingio TITOMANLIO  


REDAZIONE	CONTROLLATO	APPROVATO	VERIFICATO	EMISSIONE	REVISIONE	MOTIVO REVISIONE	SCALA
				GENNAIO 2024	1°	invasamento	
				TIPO FILE	DISCIPLINA	ALFANUMERICA	FORMATO
							A0