

COMUNE DI NAPOLI

Servizio
Valorizzazione della
Città Storica

RUP: Arch. Claudia Melella

DIRIGENTE: Arch. Fabio Vittoria

Progetto Esecutivo di messa in sicurezza e di
Restauro delle Facciate della Galleria della
Vittoria fronte occidentale - fronte orientale e
adiacente muro di sostegno di via Cesario Console

PROGETTAZIONE

STUDIO BATTISTA ASSOCIATI - (Capogruppo)-Arch. Giancarlo Battista
Prof. Ing. Mario Rosario Migliore
Dott. Geol. Fabio De Vincentiis
R.O.M.A. Consorzio
Arch. Angelo Piccolo

Contatti: STUDIO BATTISTA ASSOCIATI - 0810681441 - studiobattistaas@fiscali.it

Codice
Elaborato

ESE_EG_03

Titolo

DOCUMENTAZIONE FOTOGRAFICA

Scala

Data

15 | 05 | 2019

FOTO DELLO STATO DI FATTO



KEY-PLAN

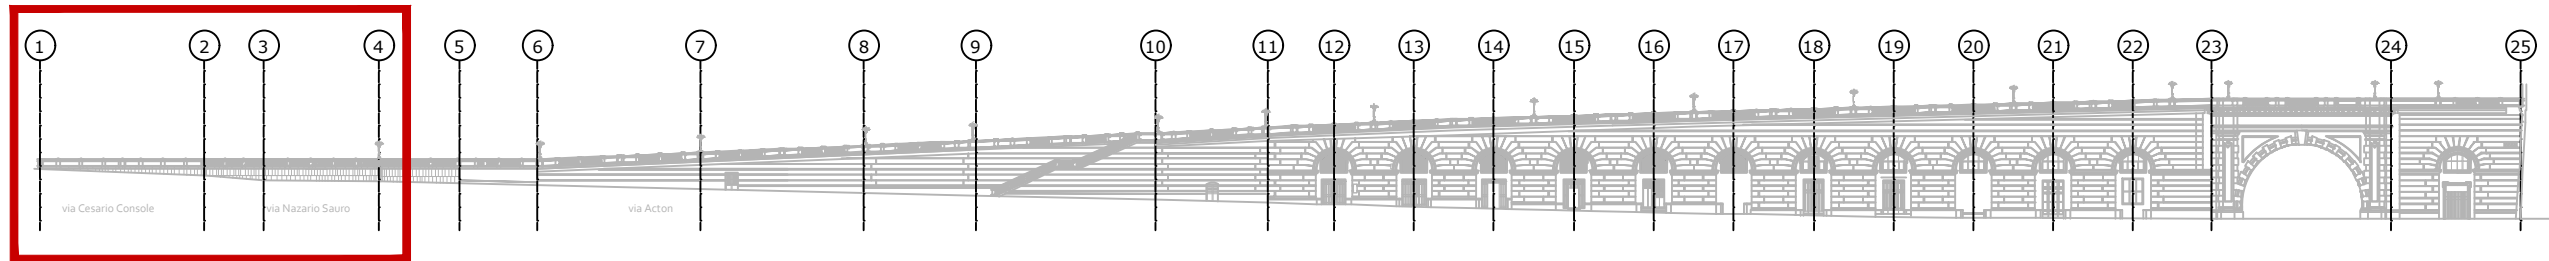


FOTO DELLO STATO DI FATTO



KEY-PLAN


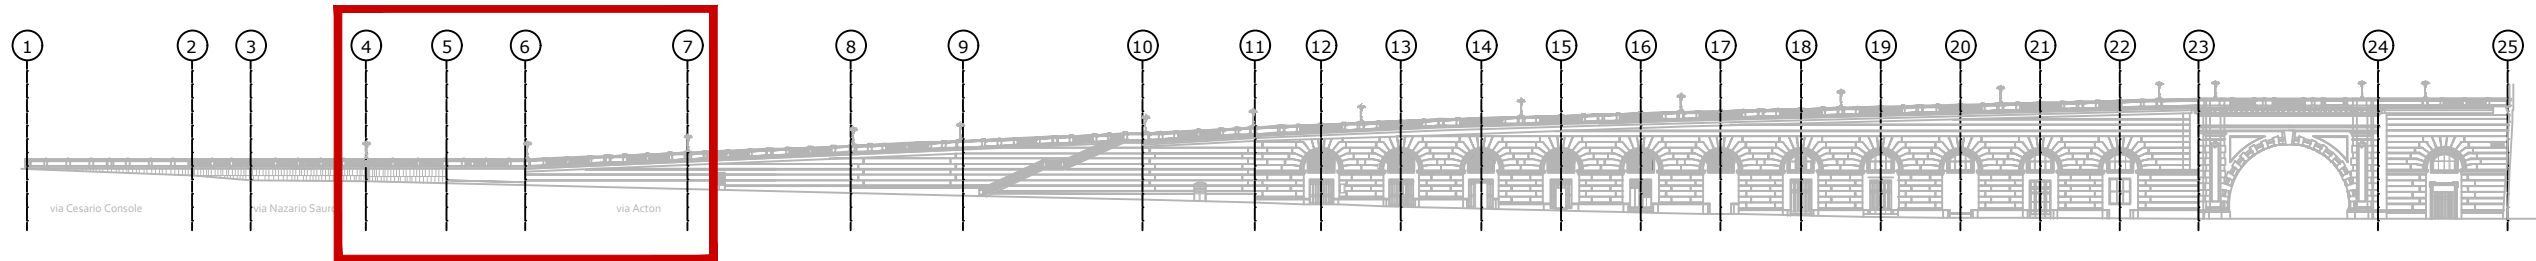


FOTO DELLO STATO DI FATTO

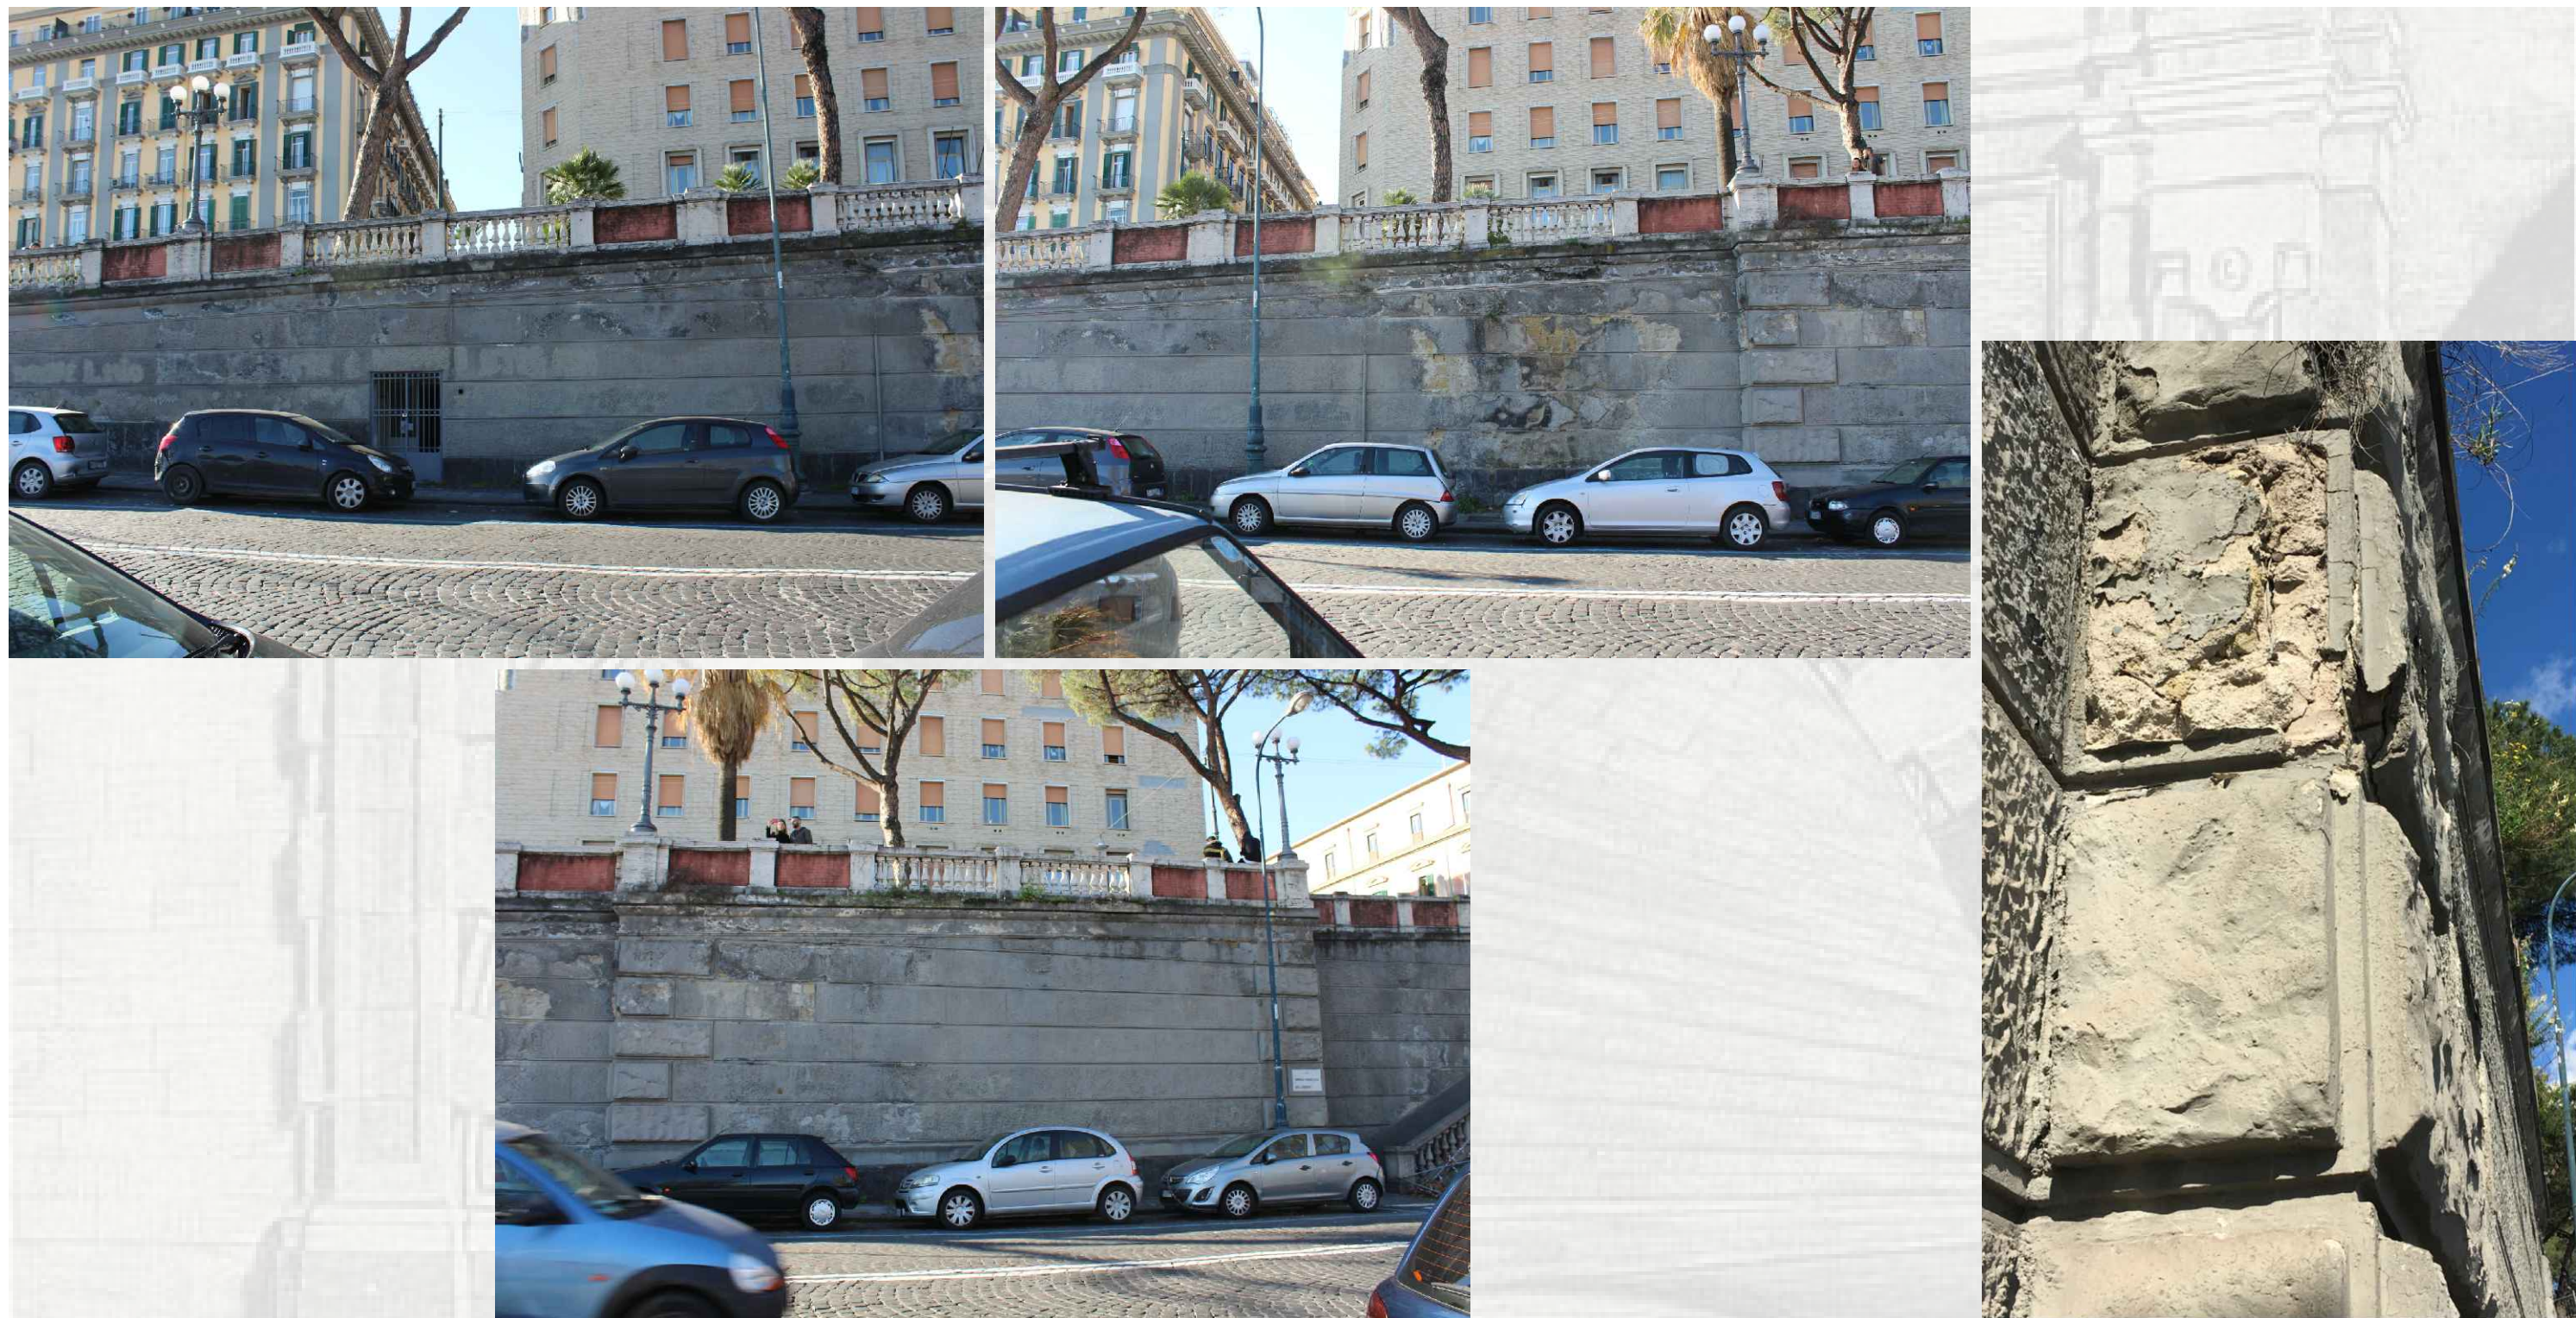

KEY-PLAN

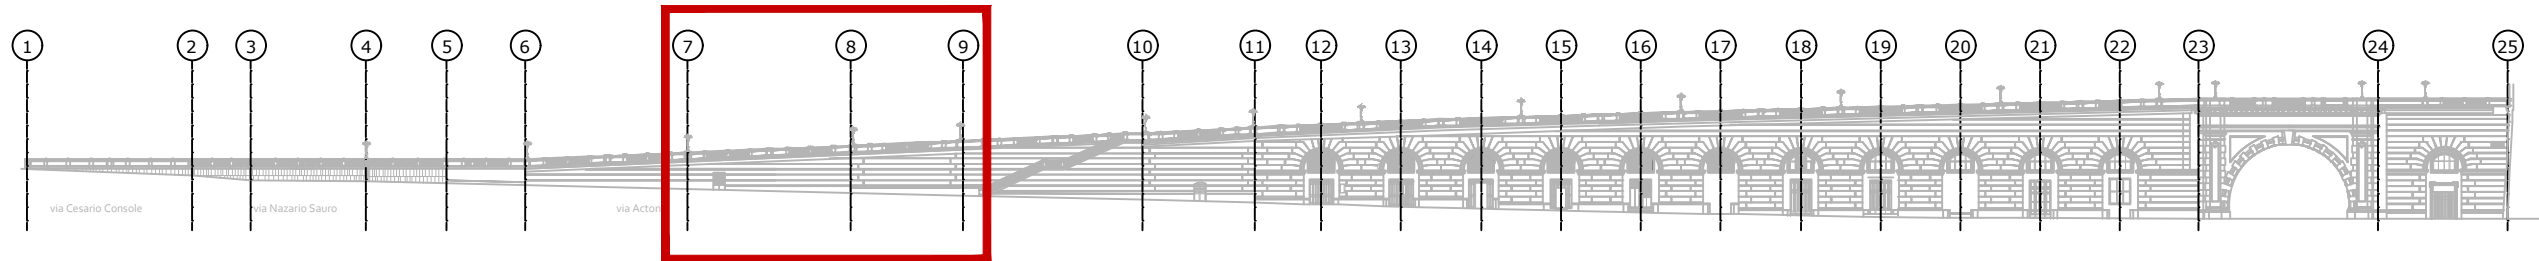


FOTO DELLO STATO DI FATTO



KEY-PLAN

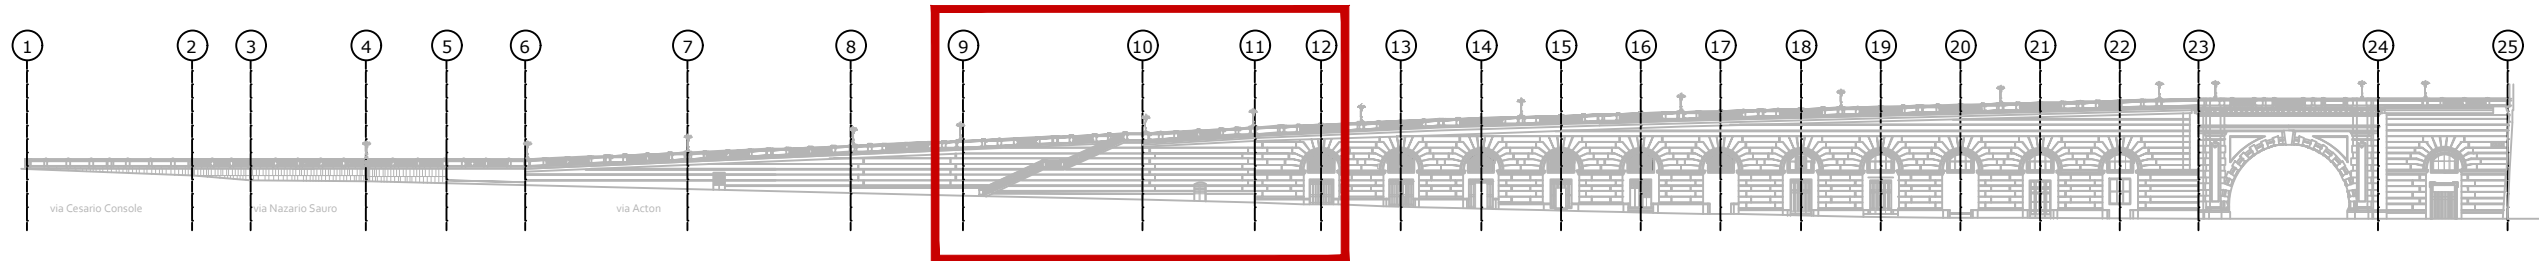


FOTO DELLO STATO DI FATTO



KEY-PLAN

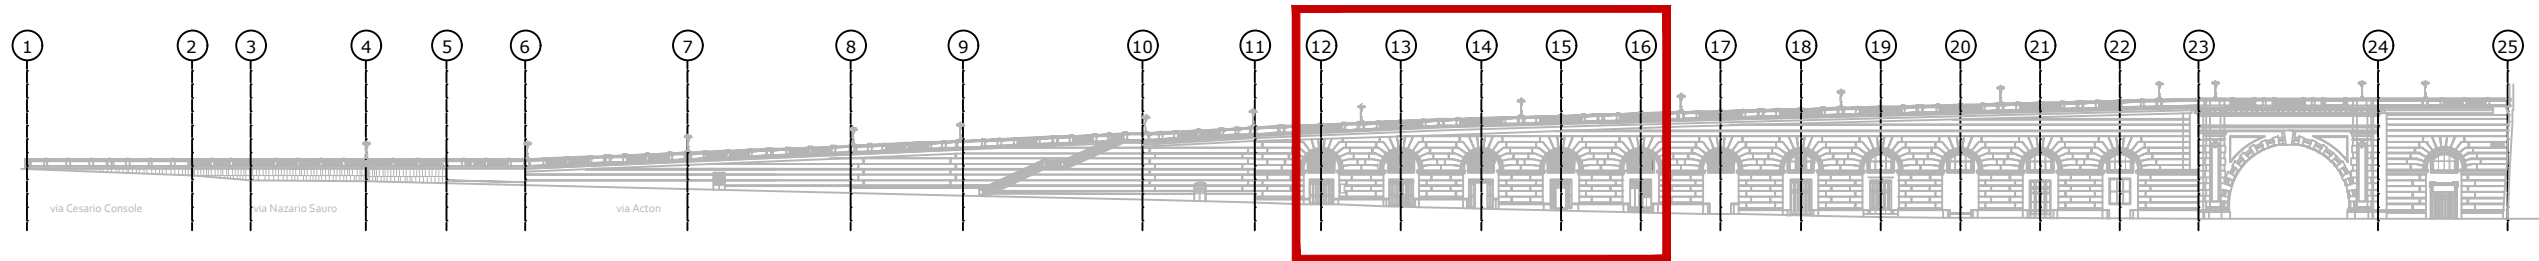


FOTO DELLO STATO DI FATTO



KEY-PLAN

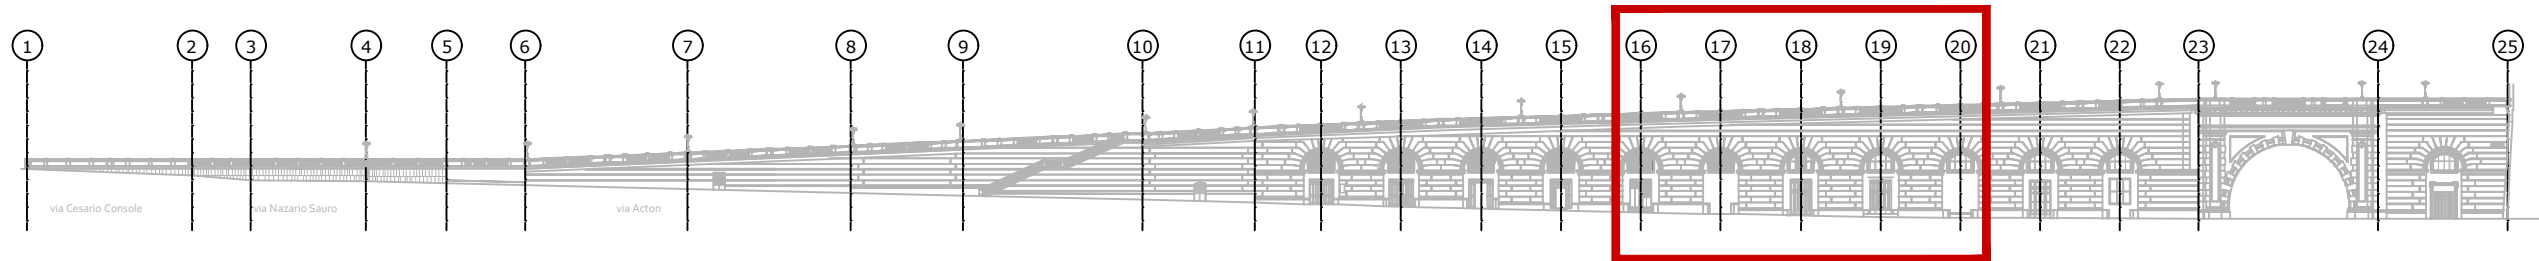


FOTO DELLO STATO DI FATTO



KEY-PLAN

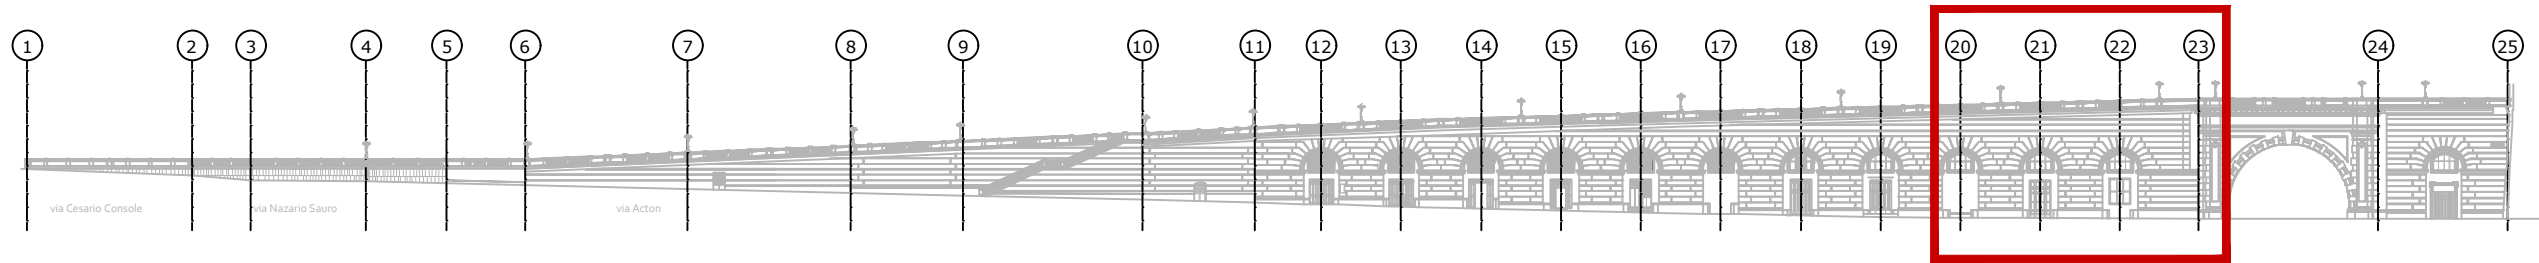


FOTO DELLO STATO DI FATTO



KEY-PLAN

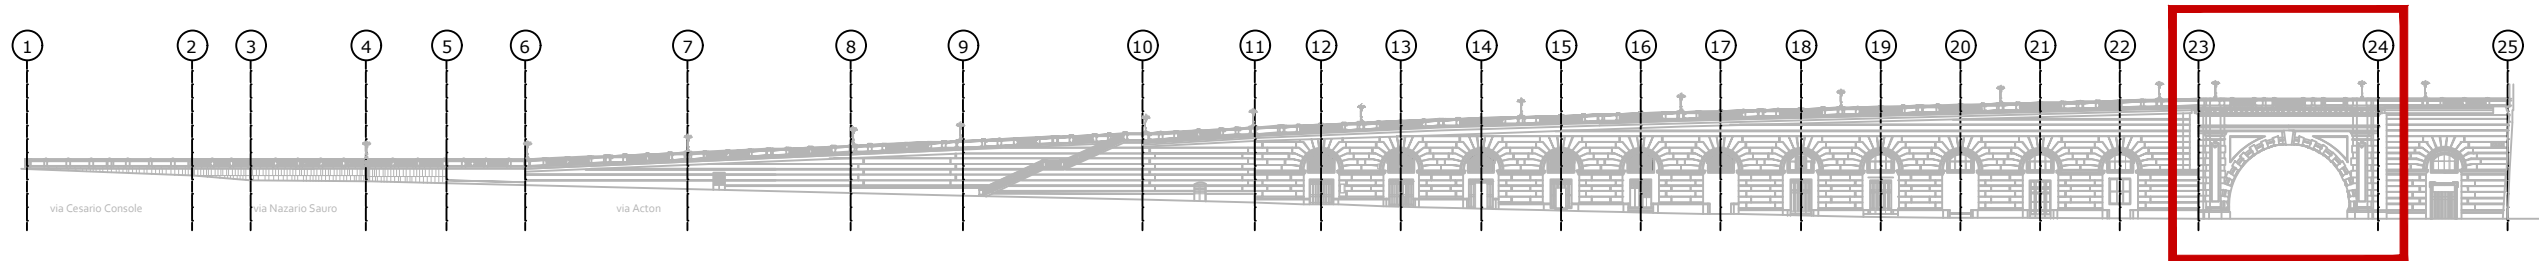


FOTO DELLO STATO DI FATTO



KEY-PLAN

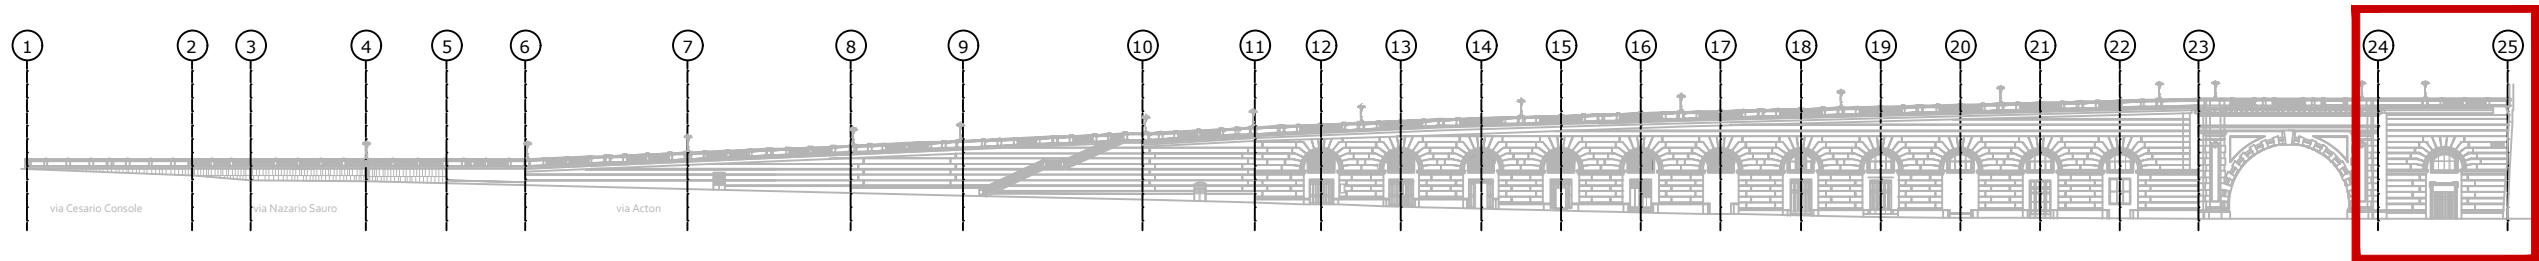


FOTO DELLO STATO DI FATTO



KEY-PLAN


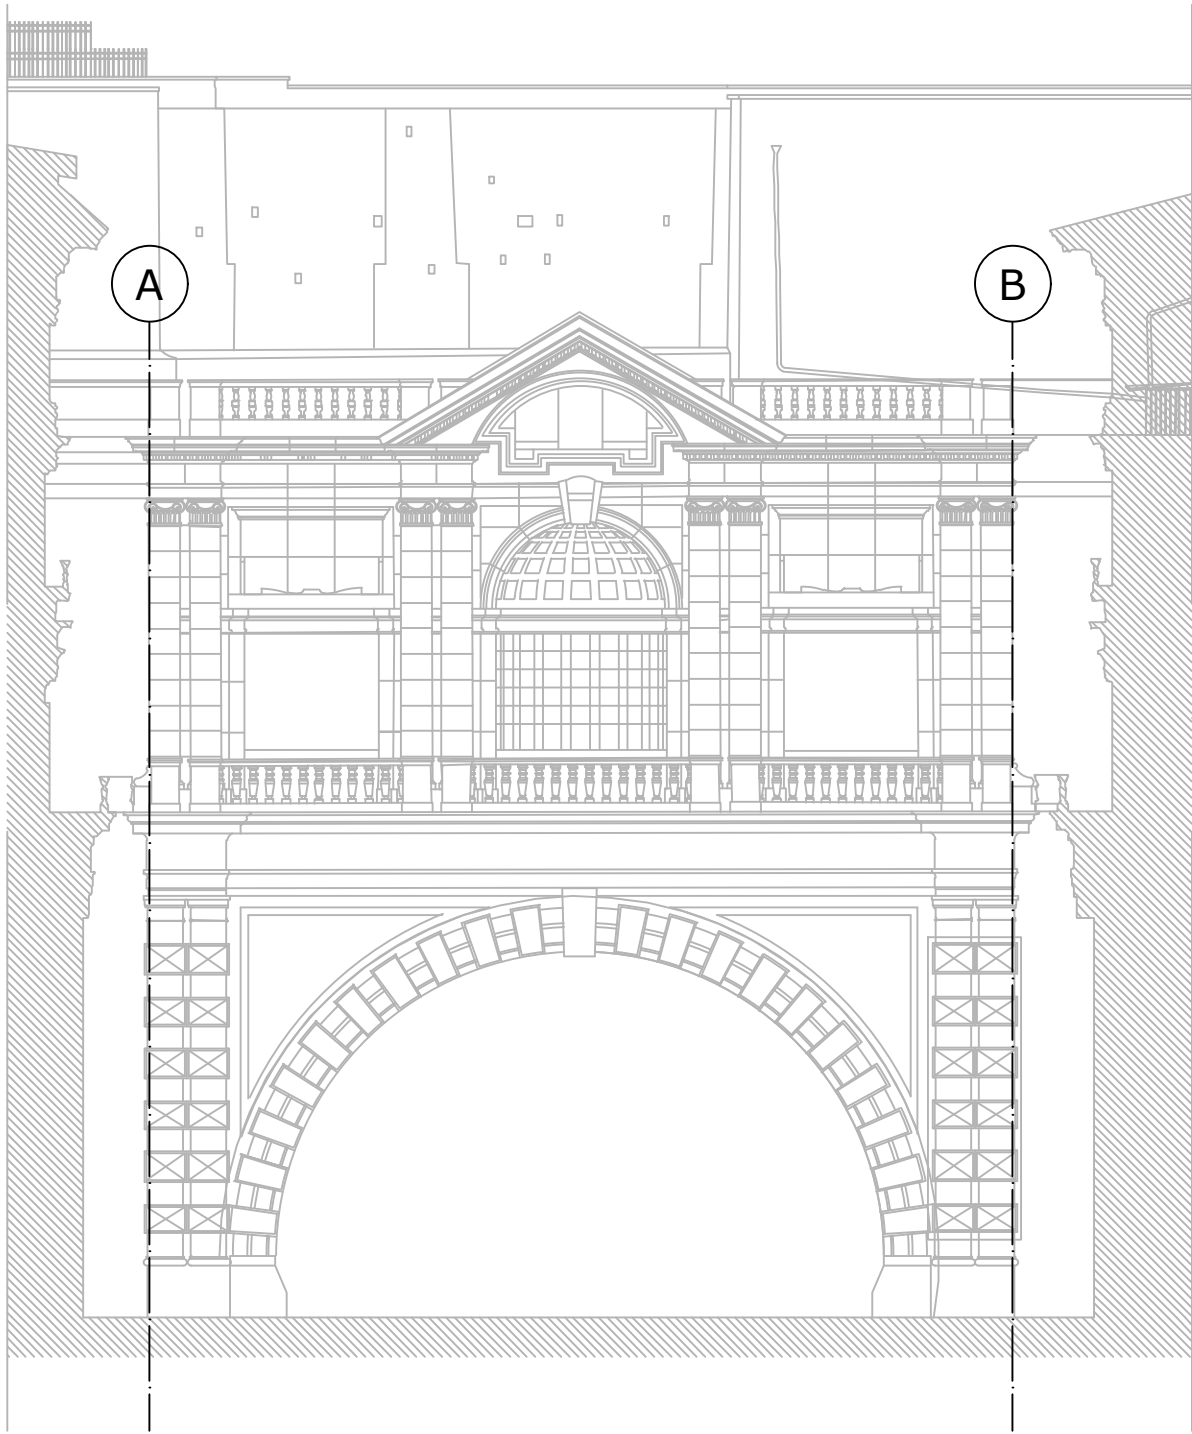


FOTO DELLO STATO DI FATTO

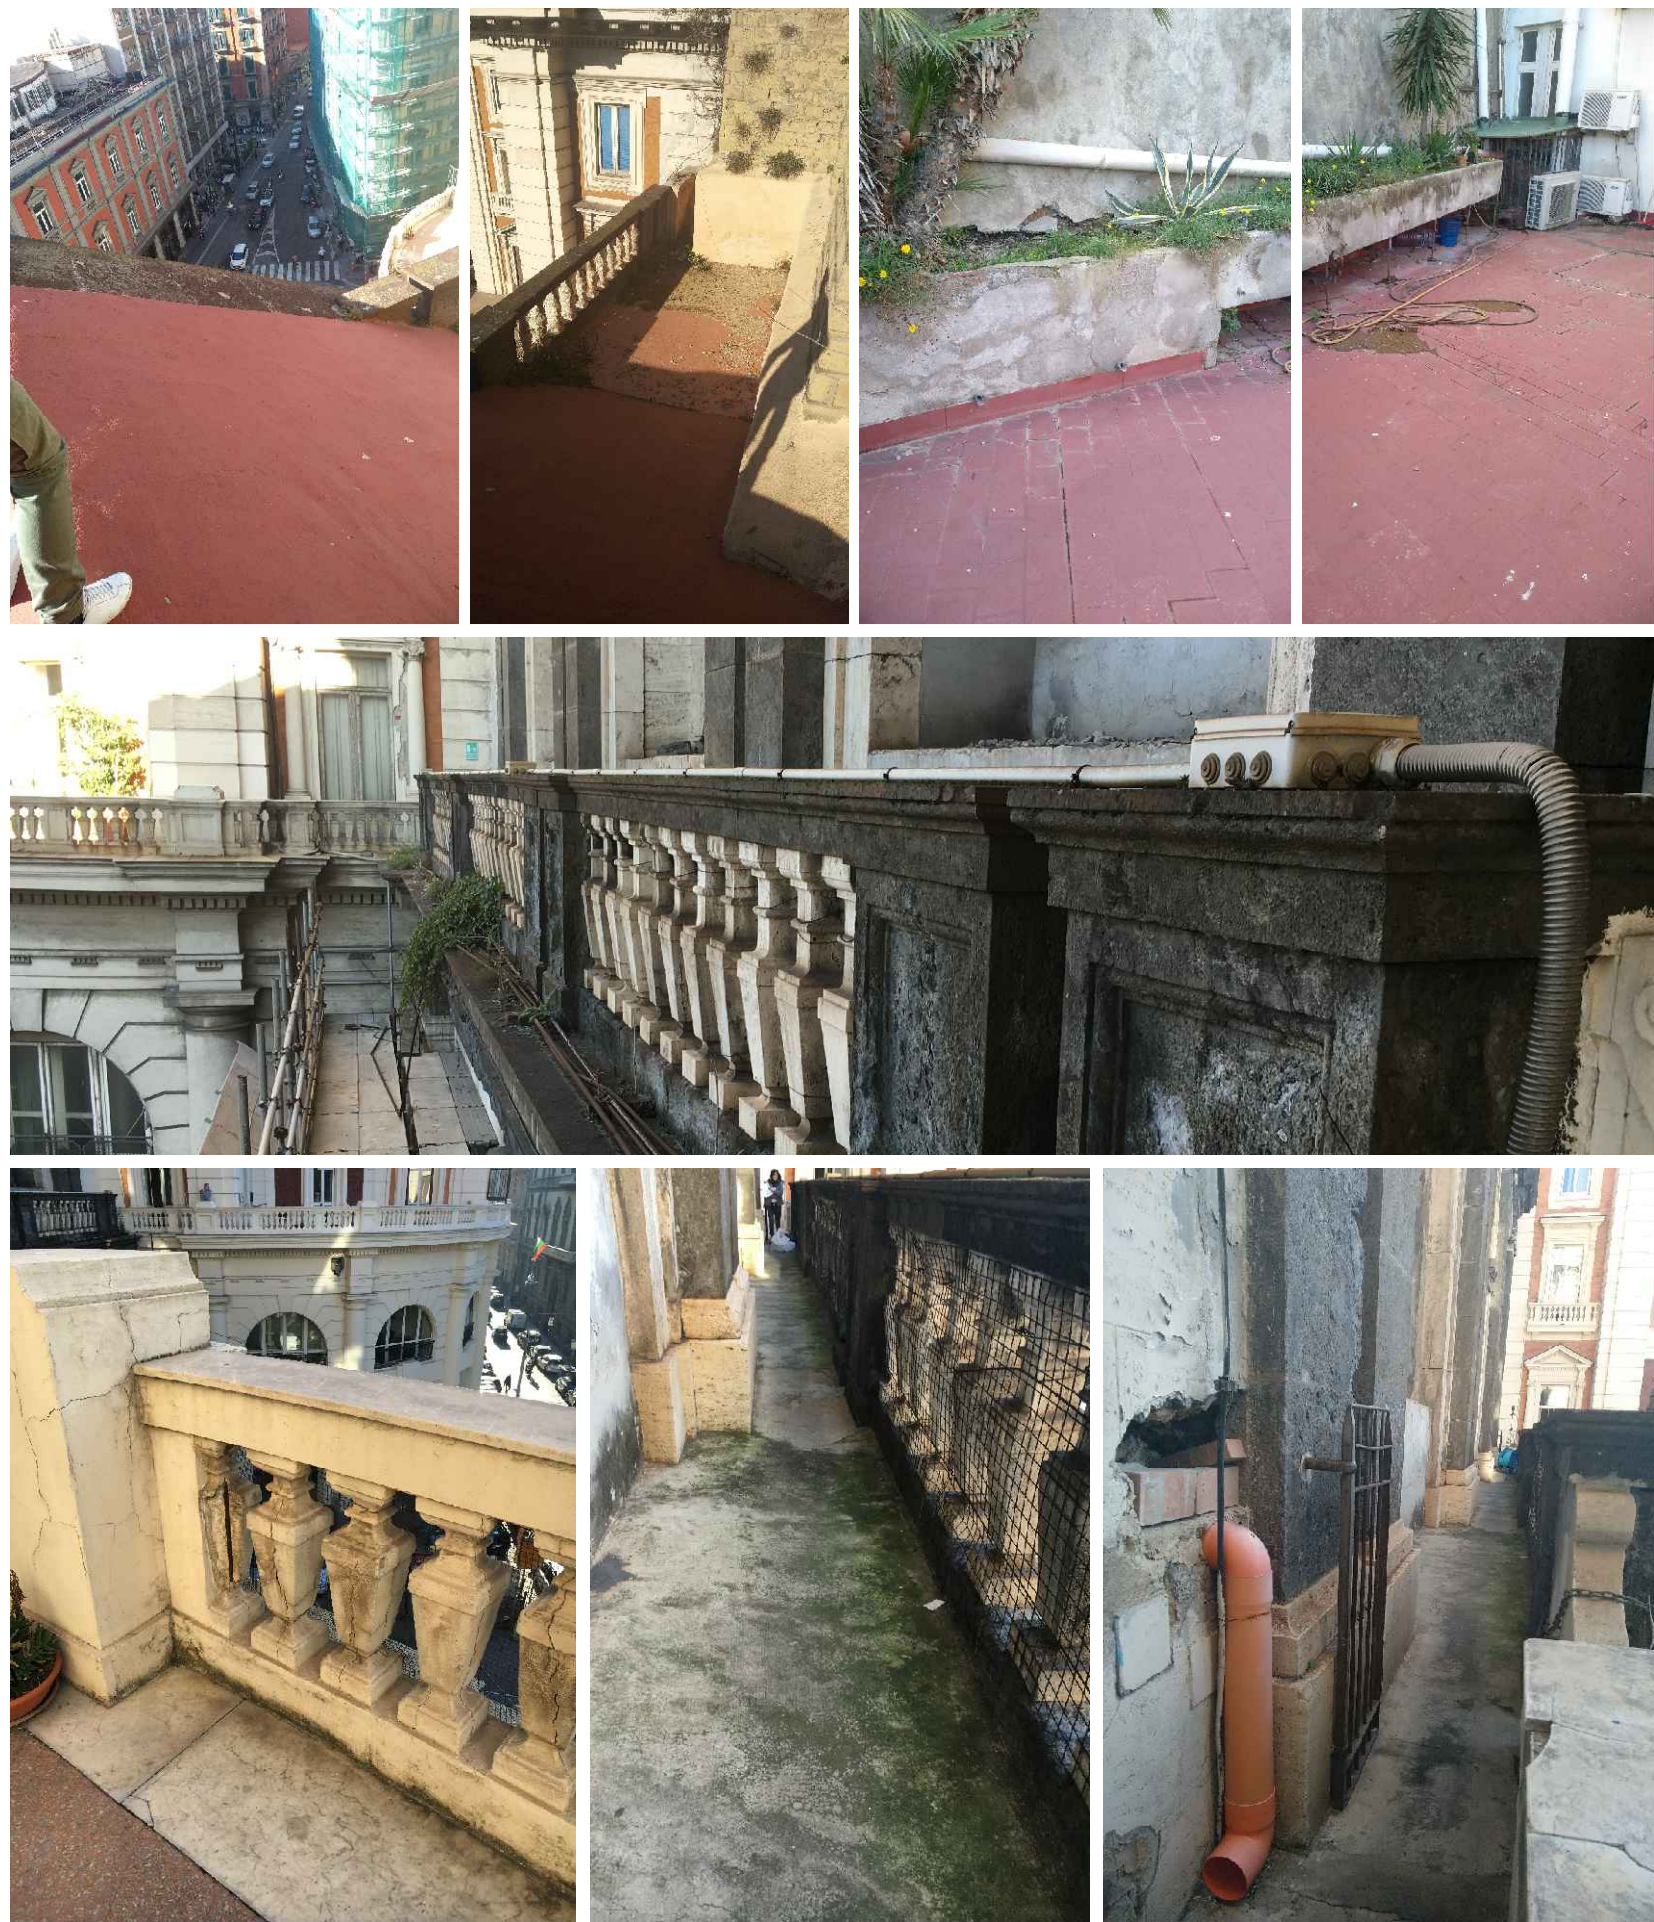

KEY-PLAN



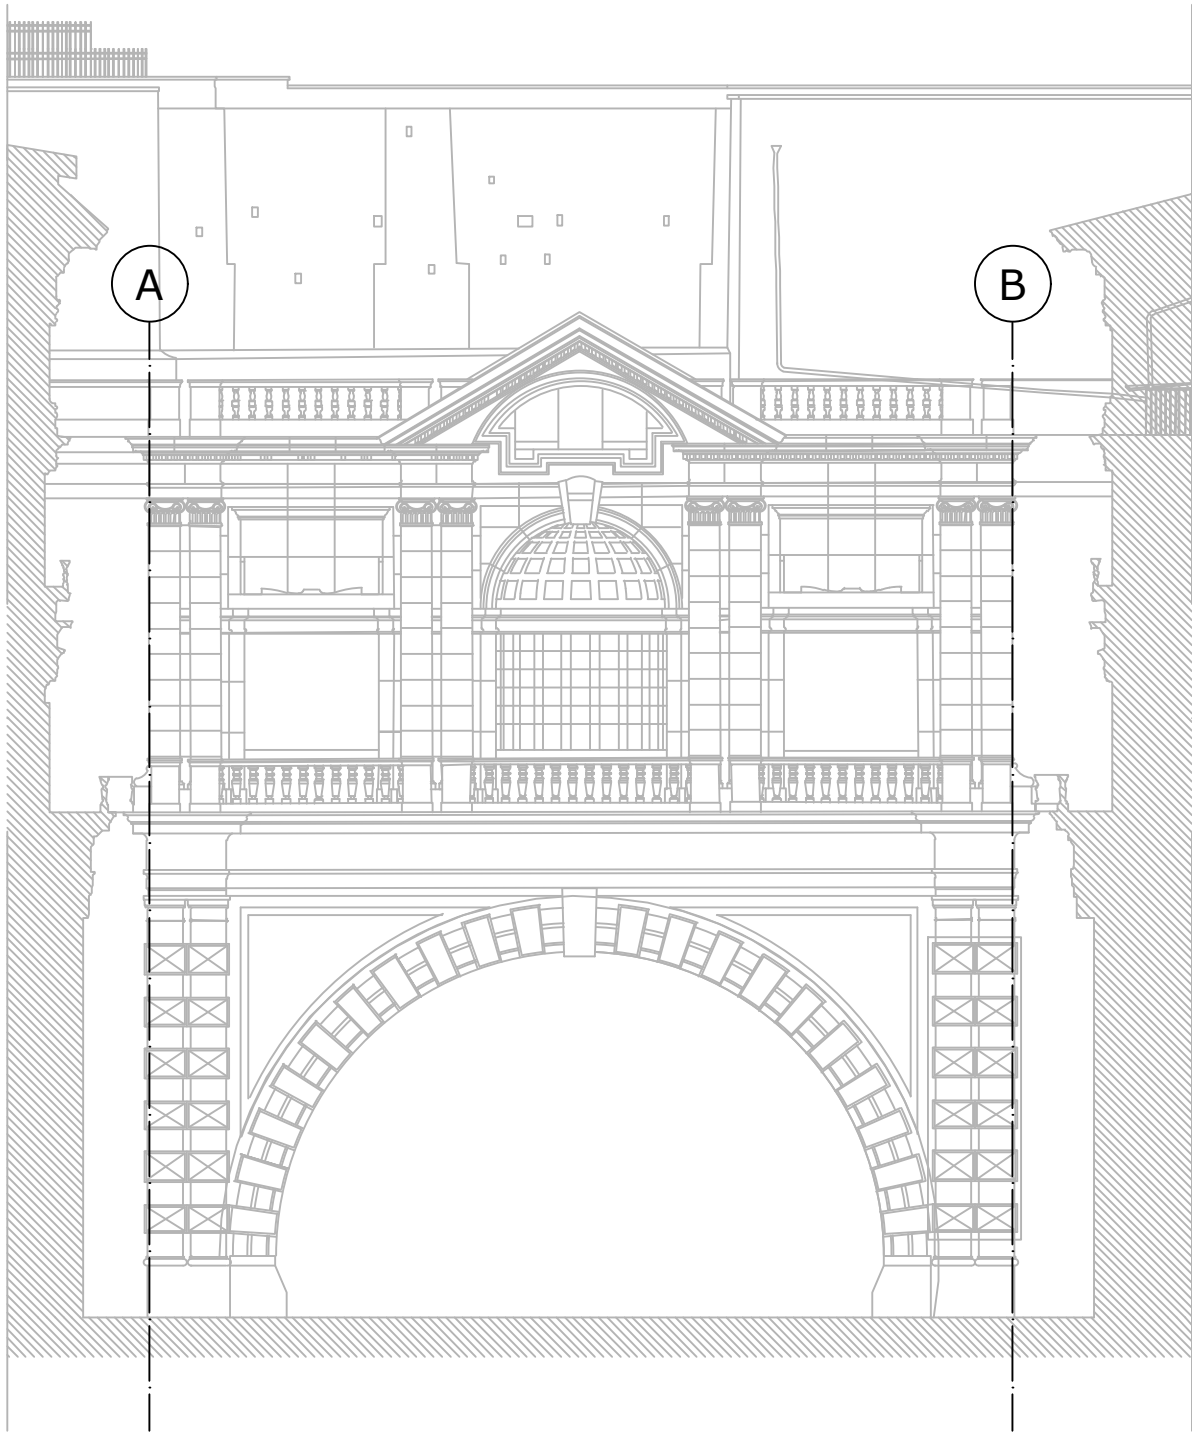


FOTO DELLO STATO DI FATTO


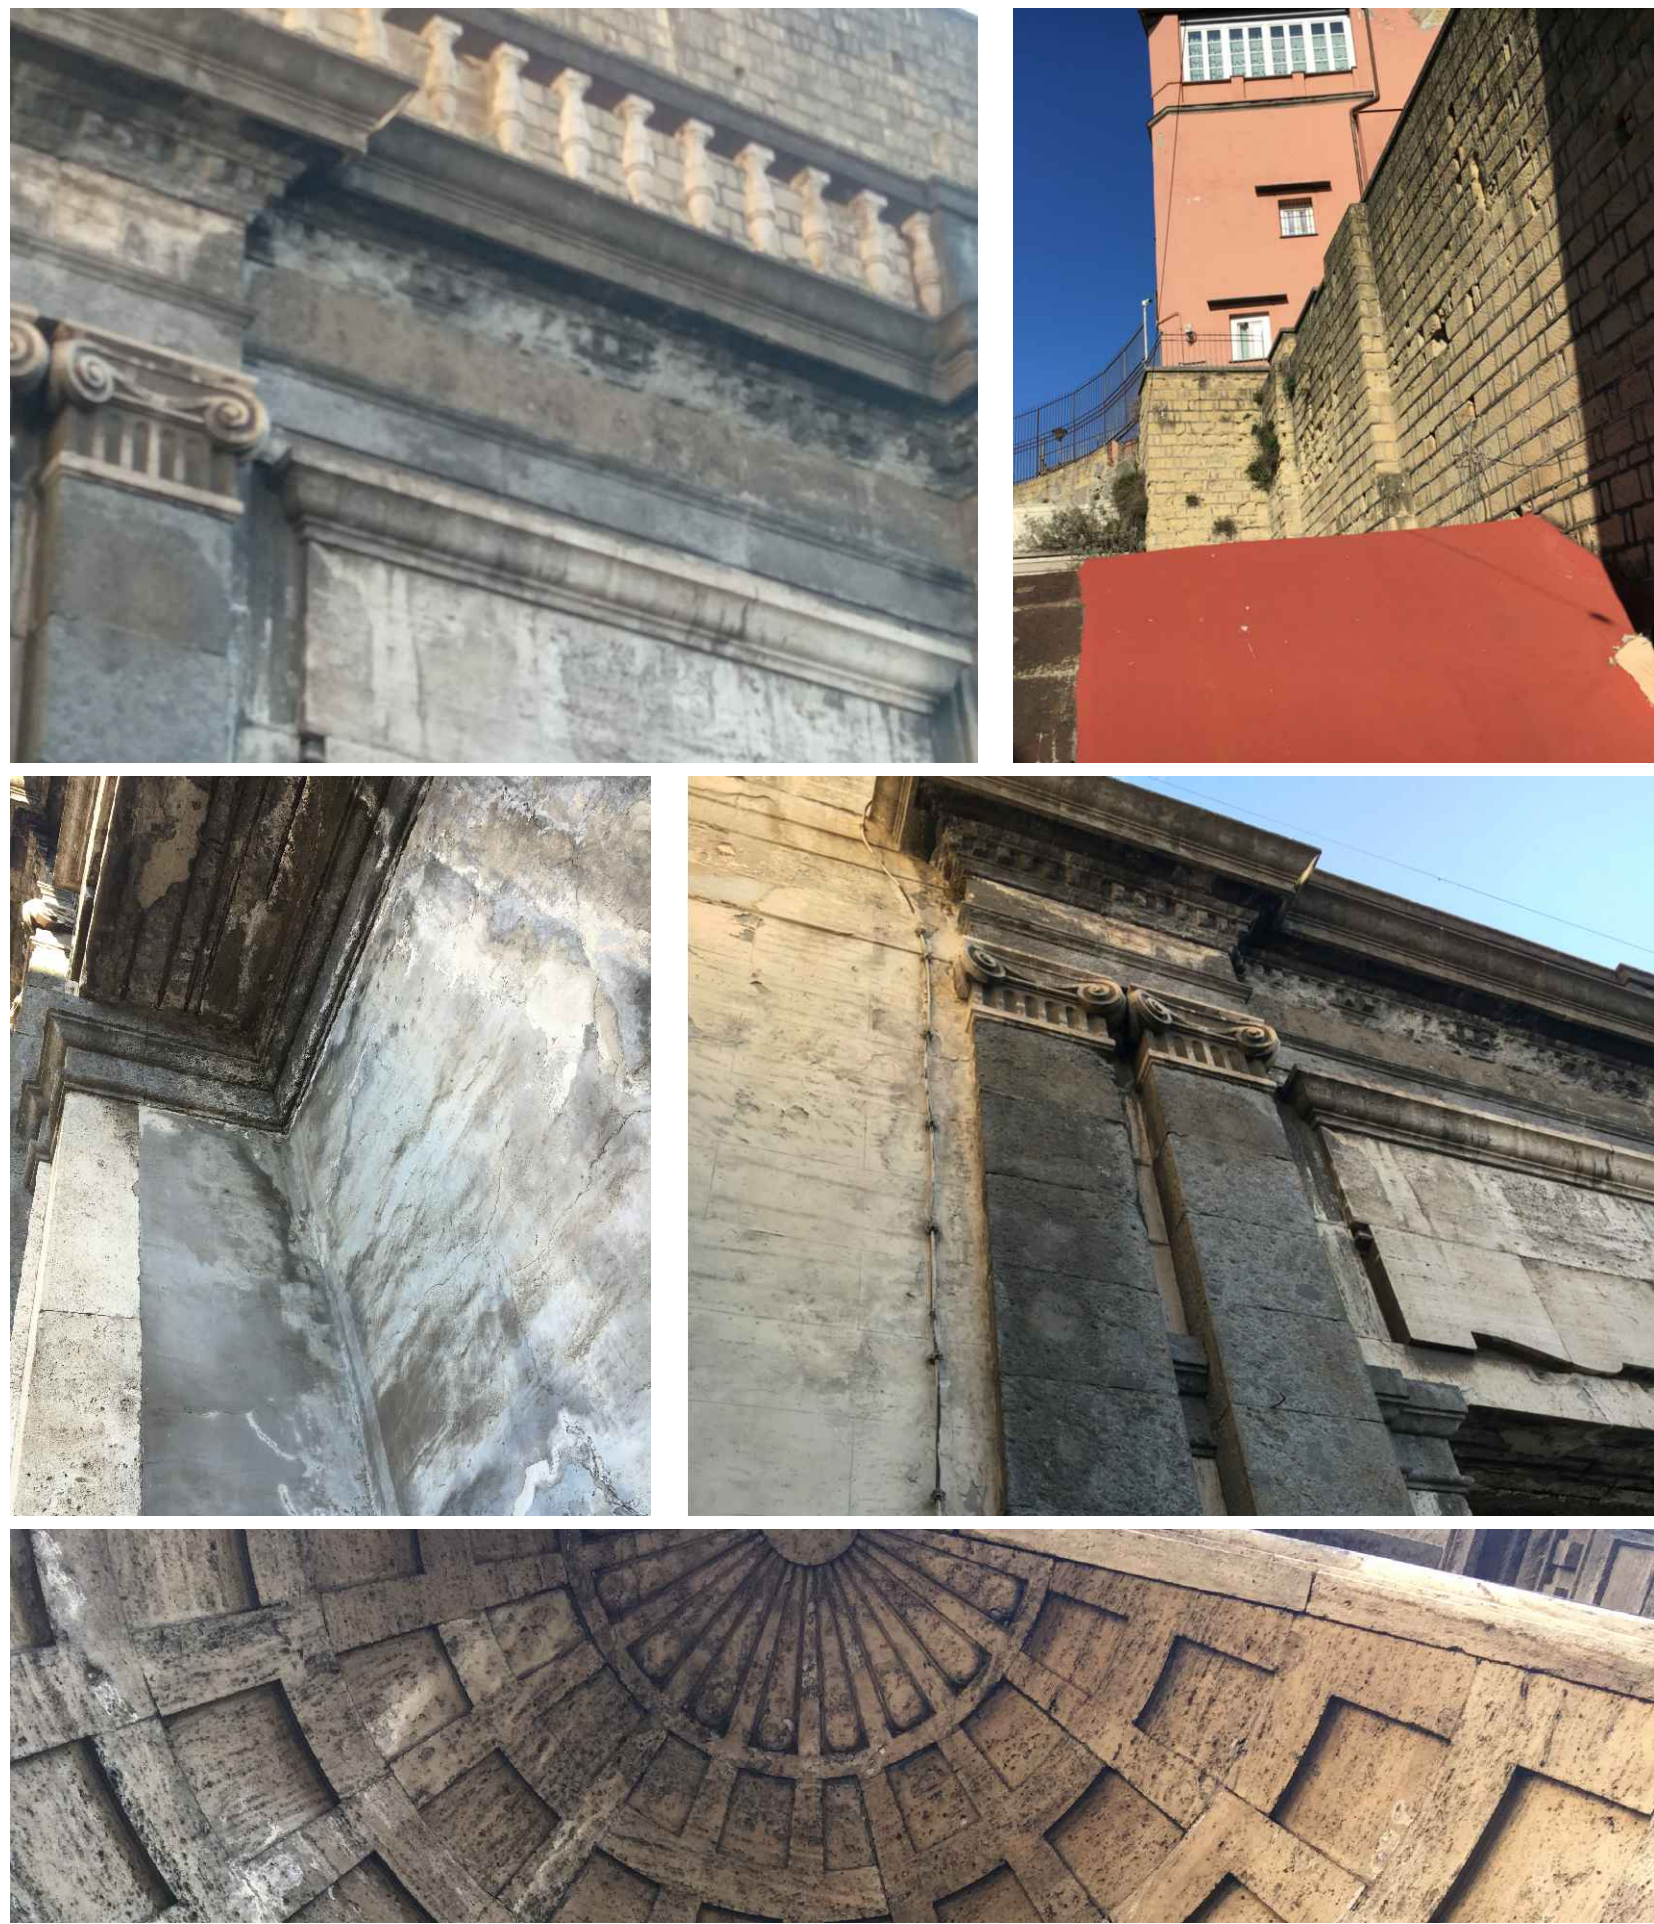


KEY-PLAN

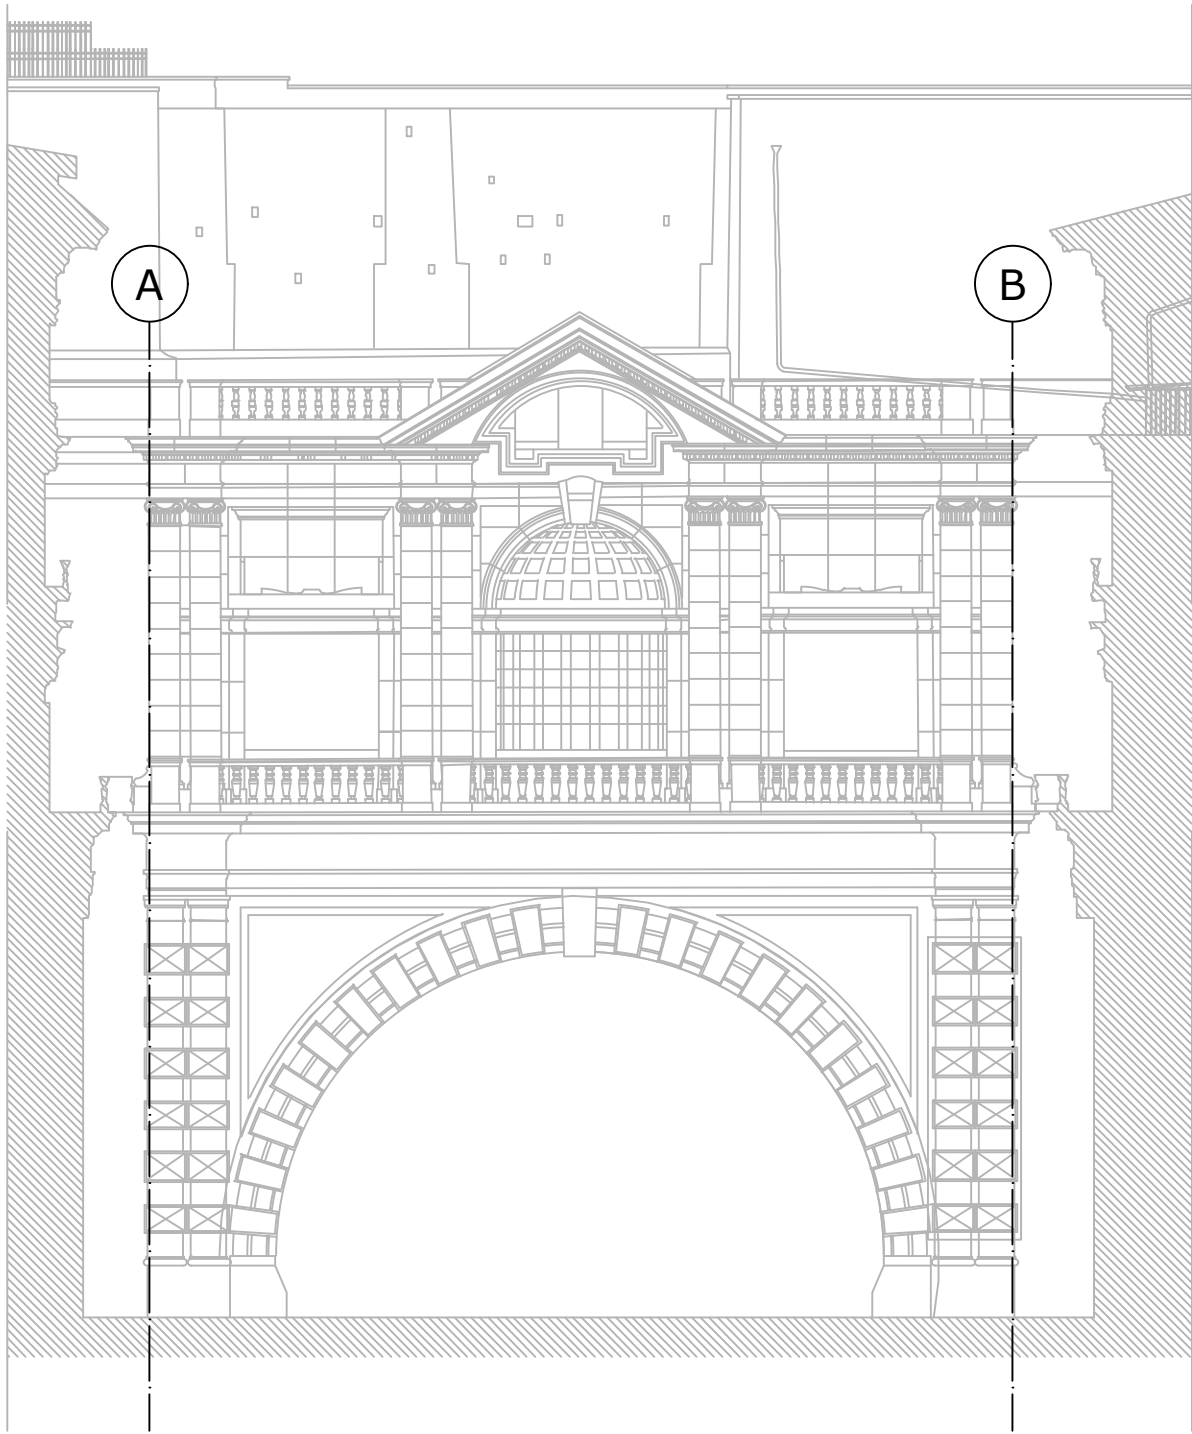

BALAUSTR

FOTO DELLO STATO DI FATTO

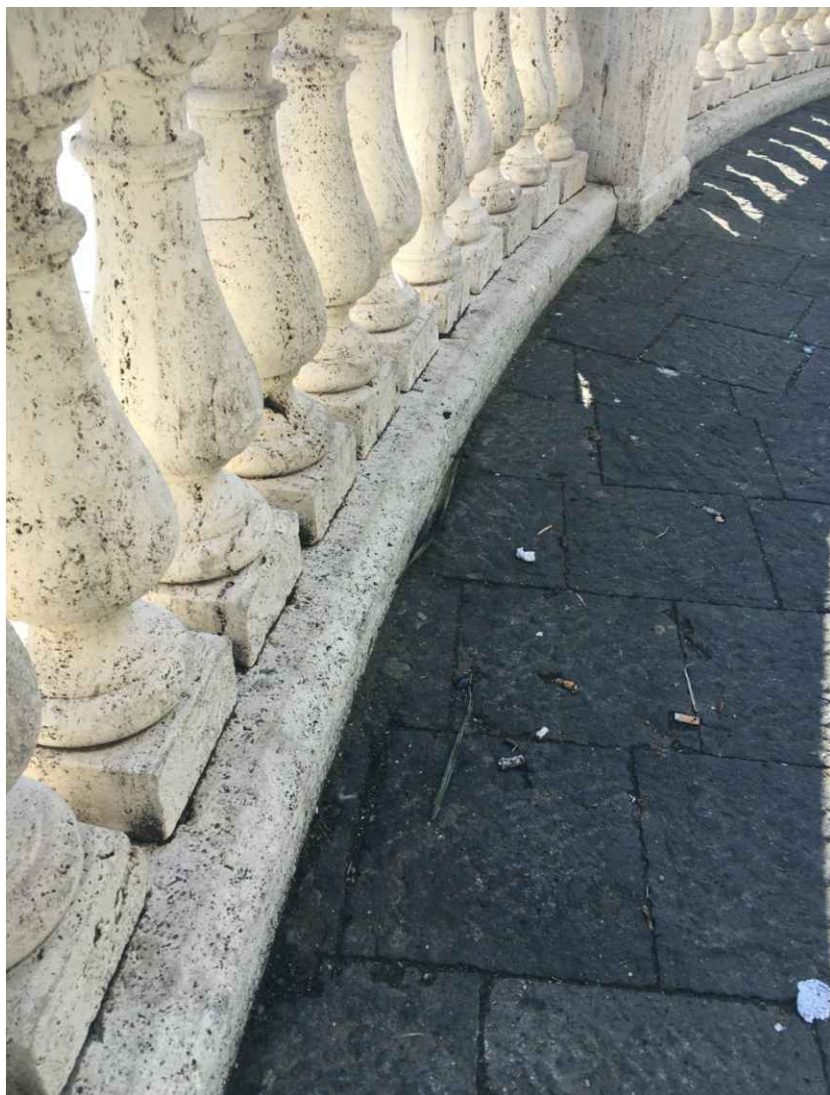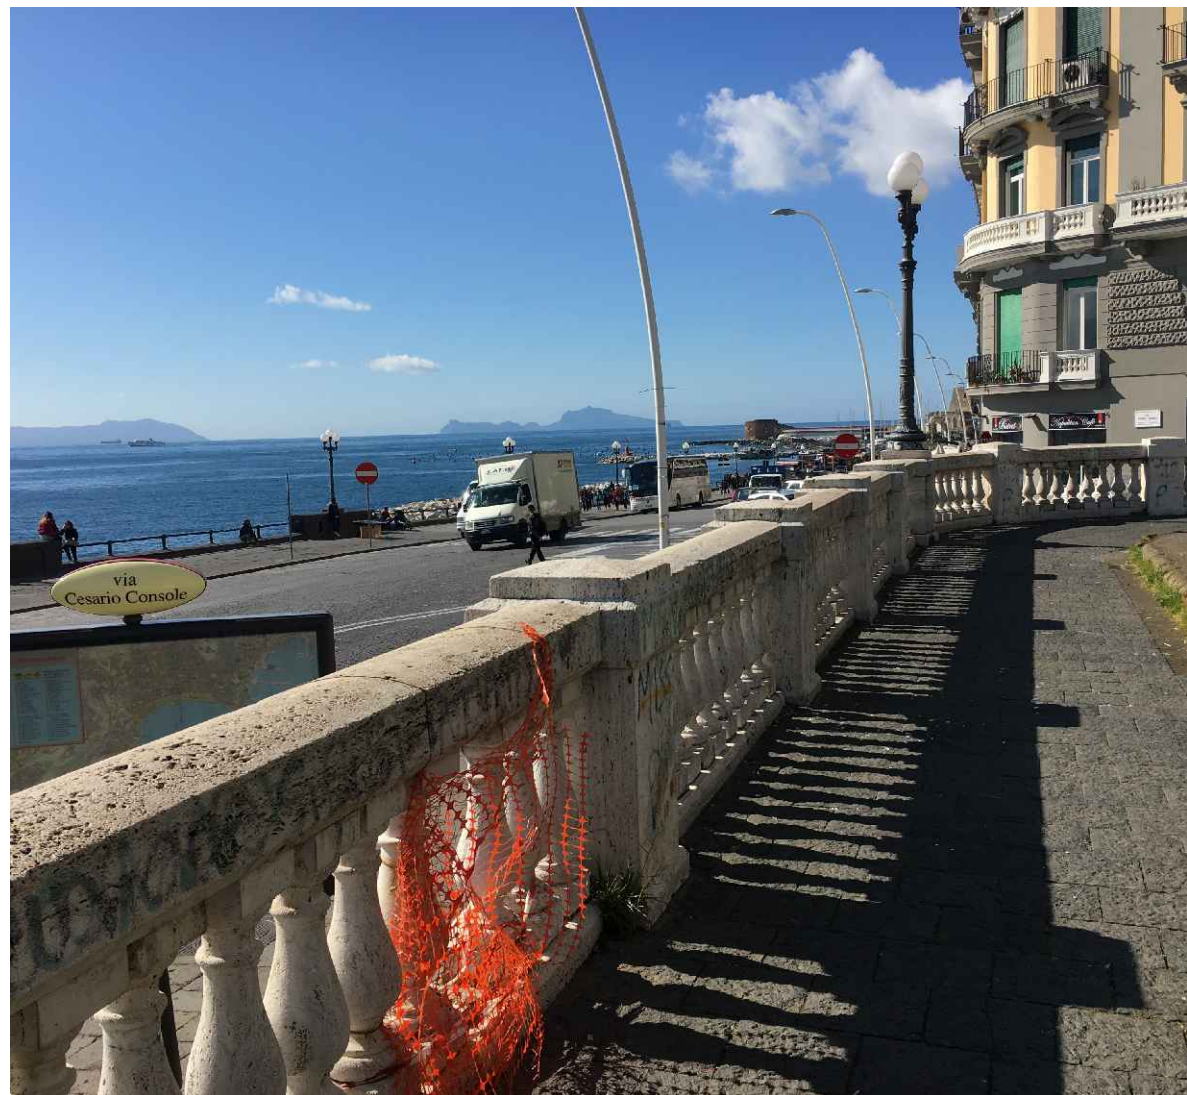

BALAUSTR

FOTO DELLO STATO DI FATTO

