Elenco elaborati:

- AQA Quadro d'assieme
  Teatro romano - Complesso di S. Paolo Maggiore
- AE Stato Attuale
- AI Interventi
- AF Stato Finale
- PV Percorsi di visita
- IE Impianto Illuminazione
- II Impianto Idrico-sanitario e fognature
- ST Interventi Strutturali

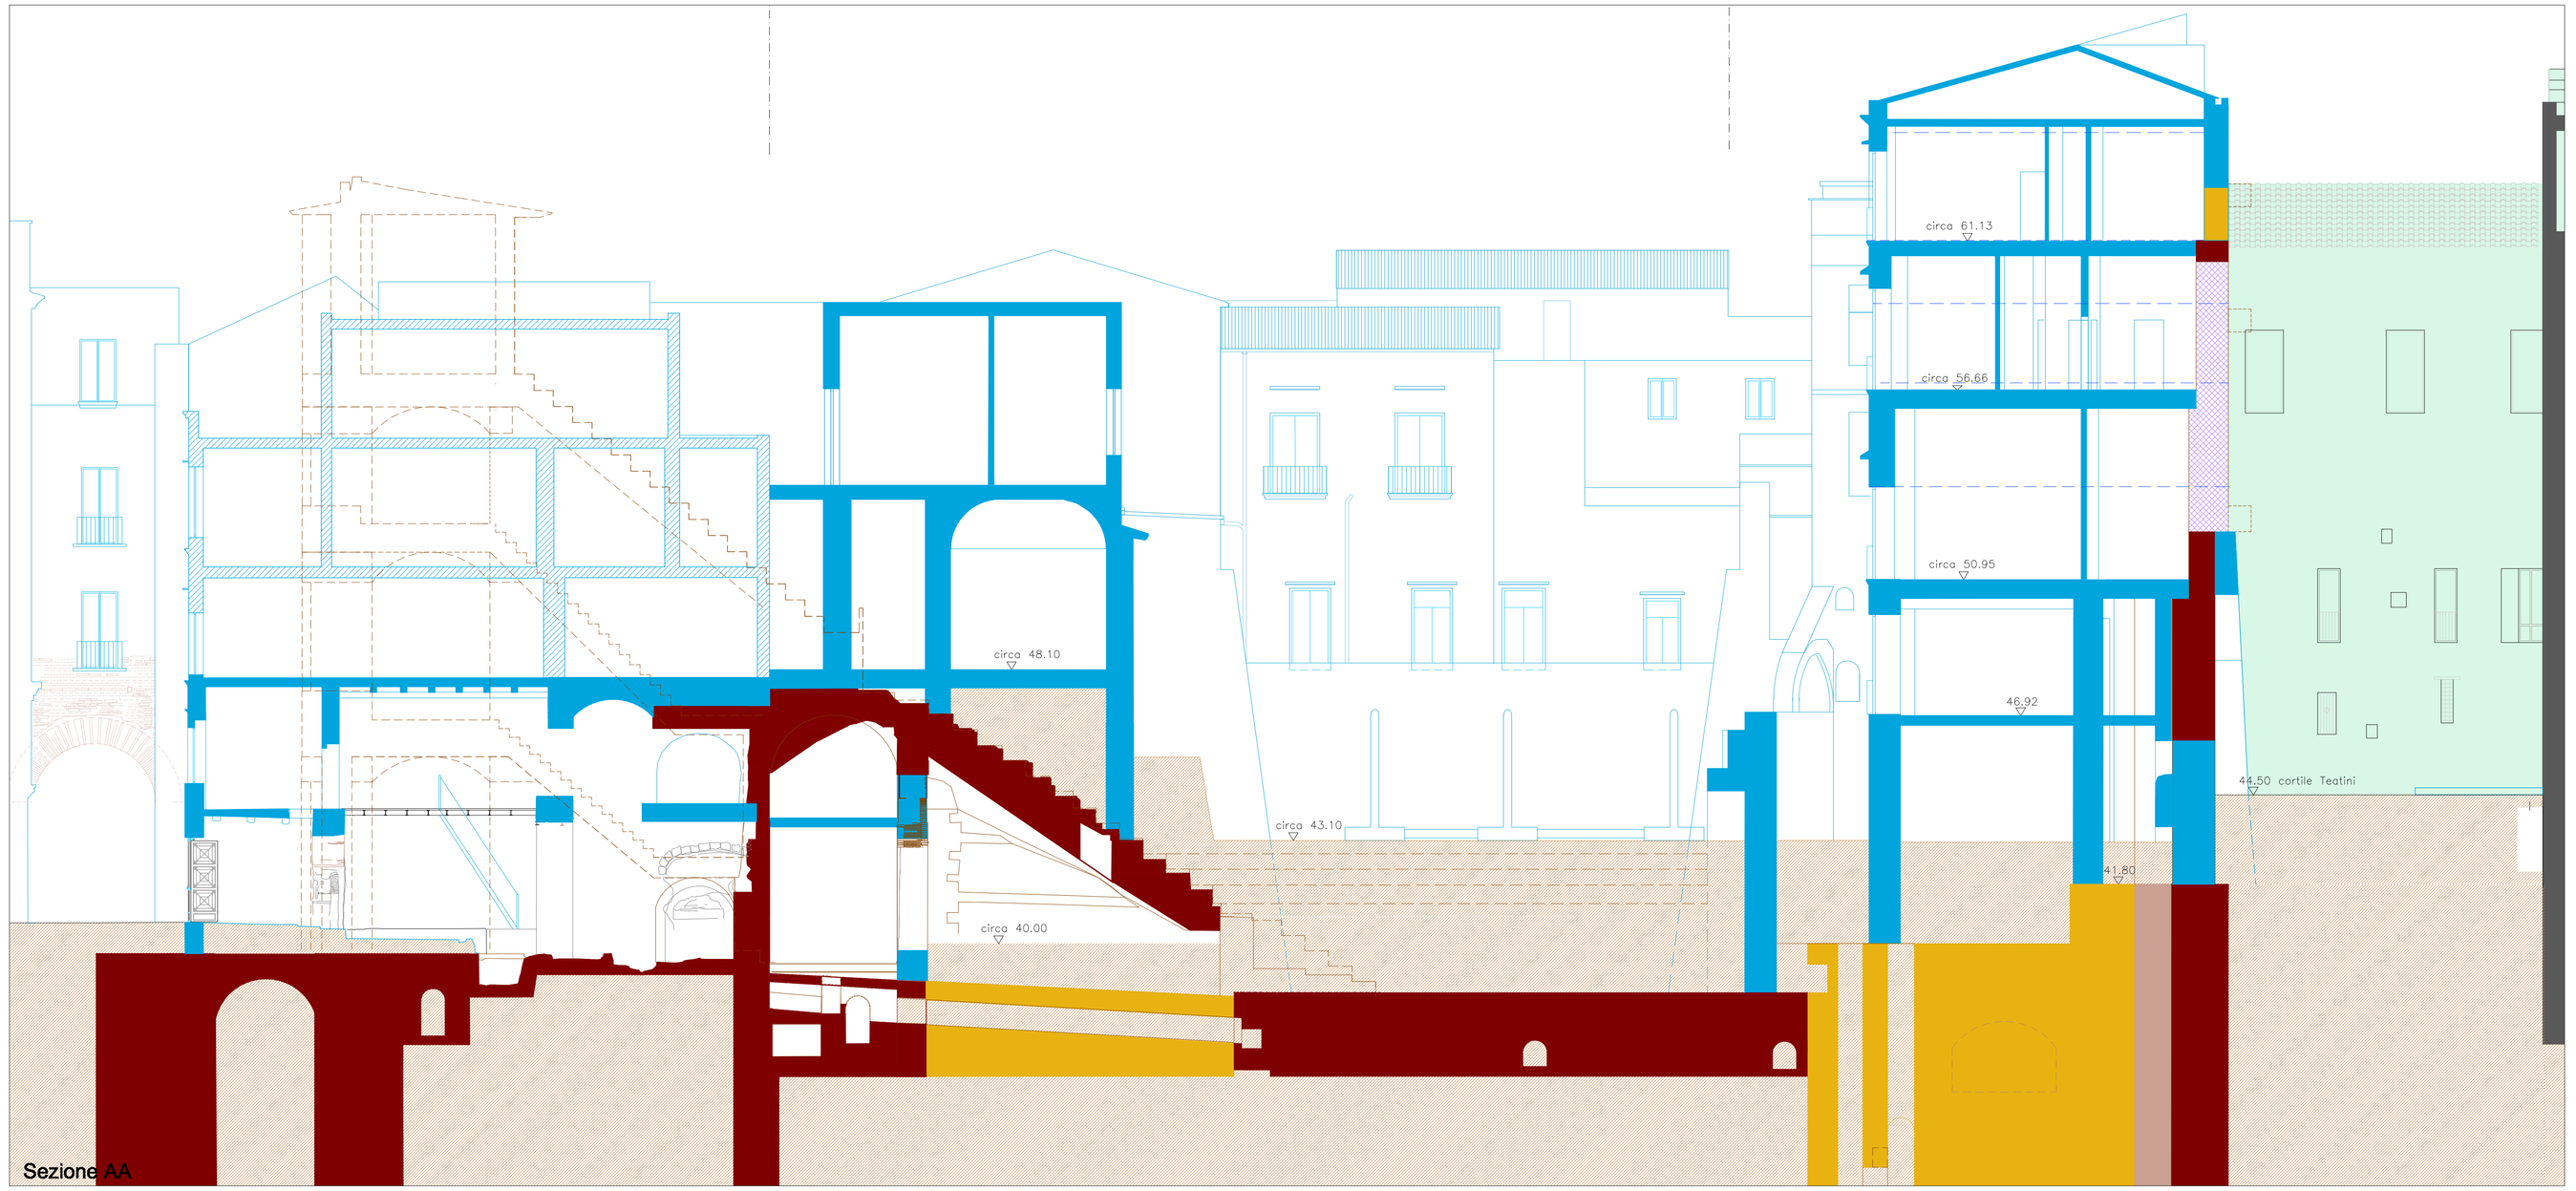

Sezione AA

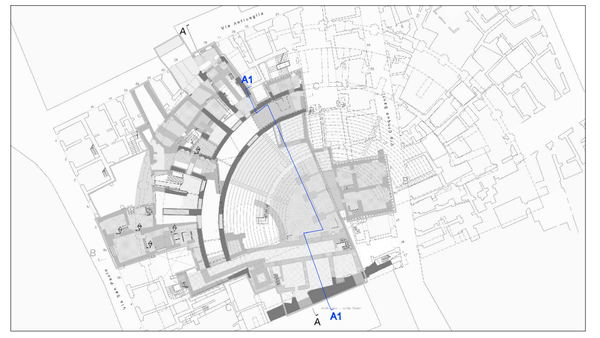

LEGENDA

strutture teatro antico in sezione		aree interrate in sezione e prospetto	
strutture teatro antico in prospetto orizzontale e verticale		murature moderne comprese nel progetto	
arco di Via Anticaglia in sezione e prospetto		ambiti non compresi nel progetto	
messa in luce gradonate cavea		strade e cortili	
strutture teatro antico ipotizzate		scale e passaggi ai livelli moderni contemporanei in acciaio	
ipotesi ricostruttiva teatro		ripristino scale e passaggi ai livelli antichi in acciaio corten	
strutture dell'iposcenio		catene esistenti	
strutture preesistenti al teatro		quote s.l.m. stato attuale	39.53
strutture rilevate a quota 41.50.		n. ambienti riferimenti MAF scavo 2003-2011	103 74
presunta area del podio		perimetrazione area complessiva di intervento	
murature romane ricostruite/integrate		AREE DI COLLEGAMENTO FRA IL TEATRO E IL COMPLESSO DI SAN PAOLO MAGGIORE	
messa in luce livello fondazioni		perimetrazione Cortile dei Teatini	
messa in luce livello ambulacro		Aperture ipotizzate da verificare	
messa in luce livello ballatoi quota 42.50 slm			

Stralcio sezione A 1 (sulle finestre)

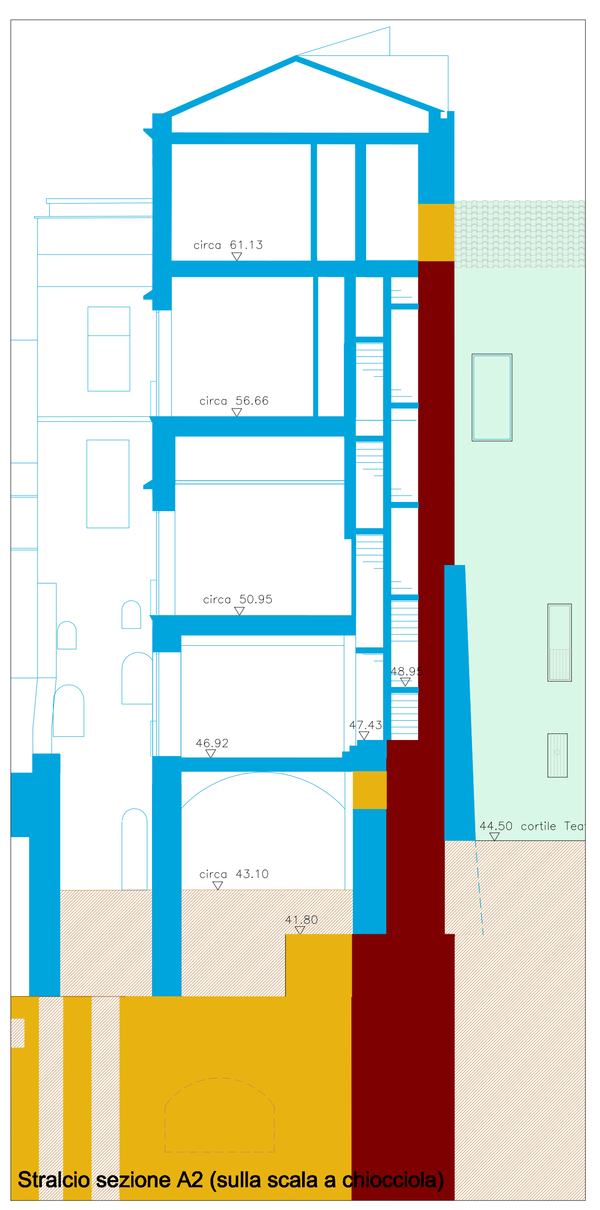

Stralcio sezione A2 (sulla scala a chiocciola)

PROGETTO COFINANZIATO DALL'UNIONE EUROPEA
POR Campania FESR 2007-2013
Unione Europea
La tua Campania investe in Europa
FESR
Direzione Regionale per i Beni Culturali e Paesaggistici della Campania
Ministero delle Infrastrutture e dei Trasporti
COMUNE DI NAPOLI

COMUNE DI NAPOLI
DIREZIONE CENTRALE PIANIFICAZIONE E GESTIONE DEL TERRITORIO - SITO UNESCO
SERVIZIO PROGRAMMA UNESCO E VALORIZZAZIONE DELLA CITTA'STORICA

Programma Operativo Regionale FESR Campania 2007-2013
Asse 6 Sviluppo urbano e qualità della vita
Obiettivo operativo 6.2 - Napoli e area metropolitana
Grande Progetto *Centro storico di Napoli valorizzazione del sito UNESCO*

Teatro Antico Neapolis

PROGETTO DEFINITIVO

Progettisti:
Comune di Napoli
arch. Luciano Fazi
arch. Ersilia Emilia Nazzaro
arch. Vincenzo Quaranta
geom. Salvatore Cretella
geom. Giancarlo De Simone
geom. Salvatore Miniero
geom. Claudio Nasti
geom. Elio Stornaiuolo

gruppo di supporto:
F.T. Massimo Bennasib
arch. Luciano Fazi
arch. Vincenzo Quaranta

Soprintendenza Speciale per i Beni Archeologici di Napoli e Pompei
dr. Teresa Elena Cinquantaquattro
dr. Daniela Giampaola

R.U.P. arch. Giancarlo Ferulano

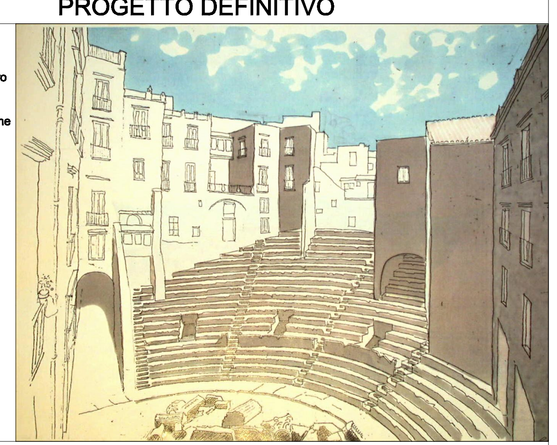

SEZIONE AA , STRALCI A1, A2

TAV. AE.04	DICEMBRE 2013	SCALA 1:100