


- Elenco elaborati:
- AQ4 Quadro d'assieme
  - Teatro romano - Complesso di S. Paolo Maggiore
  - AE Stato Attuale
  - AI Interventi
  - AF Stato Finale
  - PV Percorsi di visita
  - IE Impianto illuminazione
  - II Impianto idrico-sanitario e fognature
  - ST Interventi Strutturali

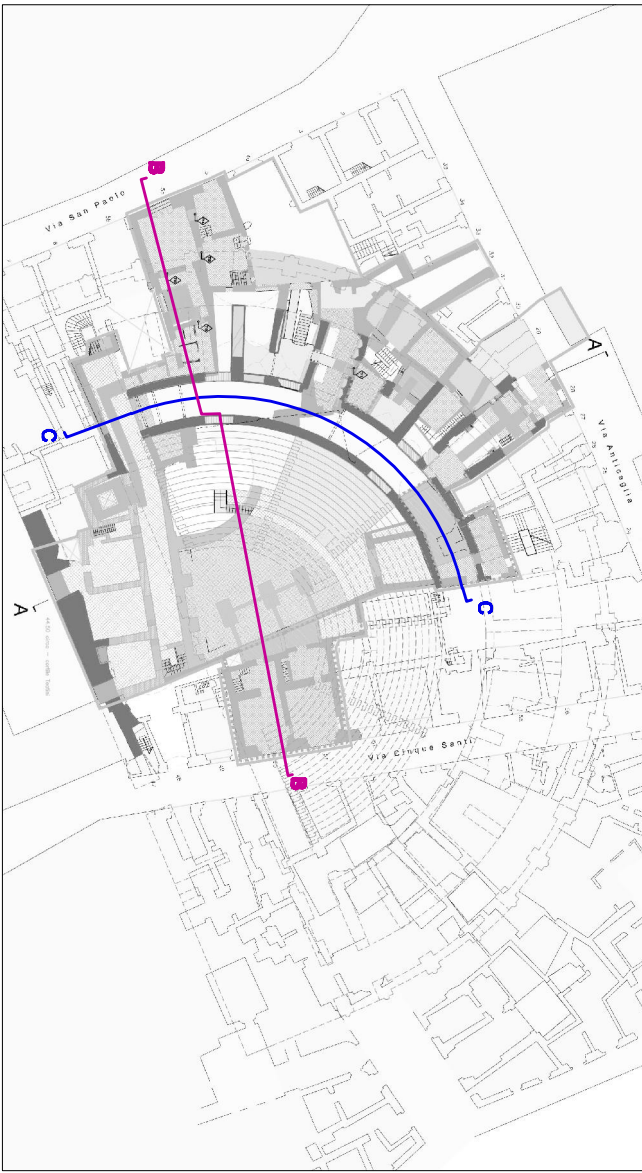




PROGETTO  
CONTRATTATO IN  
CONVENZIONE  
CON  
FESR  
MIBAC  
DIREZIONE REGIONALE  
DEL PATRIMONIO  
CULTURALE  
DELLA CAMPANIA

COMUNE DI NAPOLI  
DIREZIONE CENTRALE PIANIFICAZIONE E GESTIONE DEL TERRITORIO, SITO UNESCO  
SERVIZIO PROGRAMMA UNESCO E VALORIZZAZIONE DELLA CITTÀ STORICA

Programma Operativo Regionale FESR Campania 2007-2013  
Asse 6 Sviluppo urbano e qualità della vita  
Obiettivo operativo 6.2 - Napoli e area metropolitana  
Grande Progetto Centro storico di Napoli valorizzazione del sito UNESCO


Teatro Antico Neapolis

PROGETTO DEFINITIVO

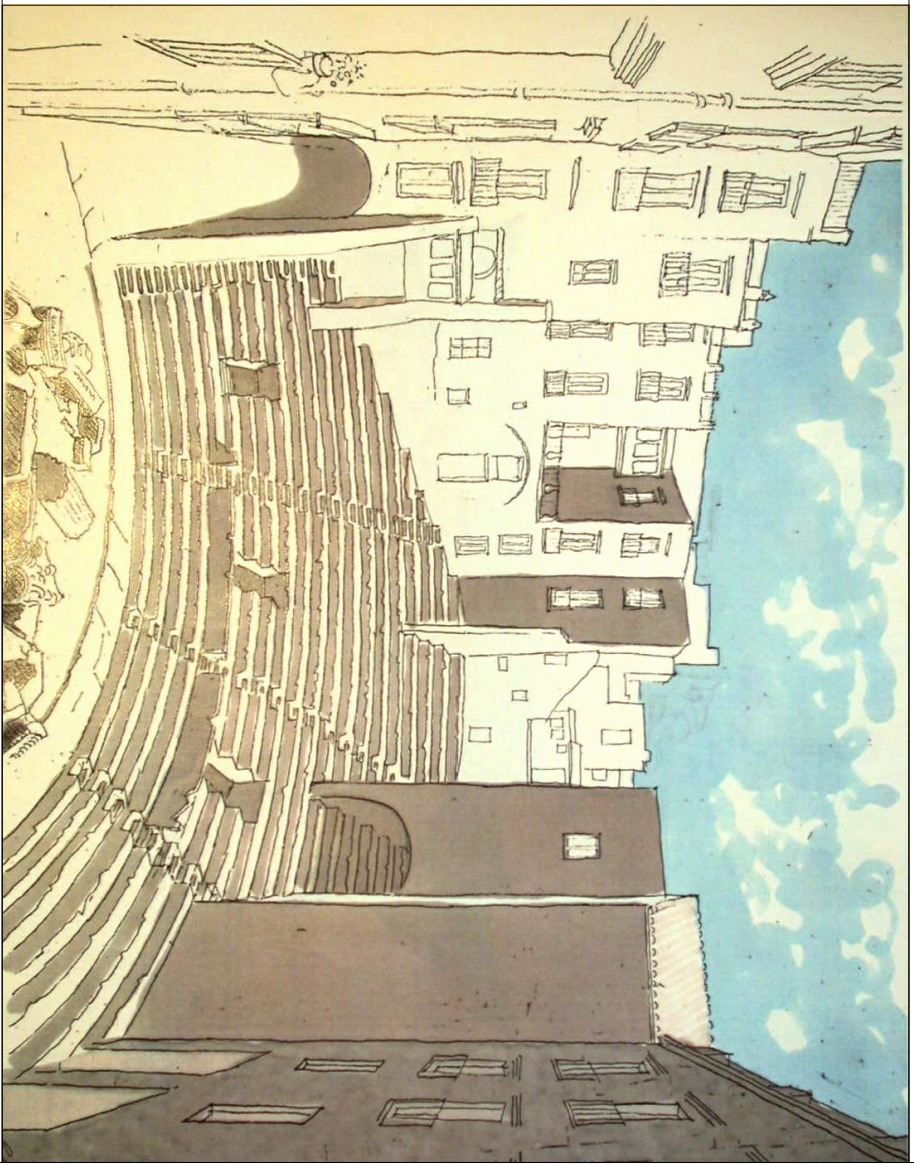


SEZIONE BB . CC		
1°/V. AE 05	DICEMBRE 2013	SCALA 1:100


LEGENDA




strutture teatro  
antico in sezione

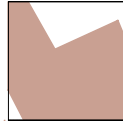


strutture teatro  
antico in prospetto  
orizzontale e verticale

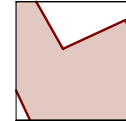


arco di Via Anticaglia  
in sezione e prospetto

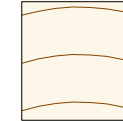


massa in luce  
gradonate cavea




strutture teatro antico  
ipotizzate

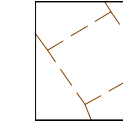


ipotesi ricostruttiva  
teatro




strutture  
dell'ipocentro




strutture preesistenti  
al teatro




strutture rilevate o  
quota 41.50.

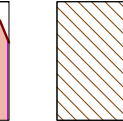


presunta area  
del podio

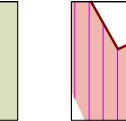


murature  
romane  
ricostruite/integrate




massa in luce livello  
fondazioni

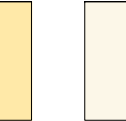


massa in luce livello  
ambulacro

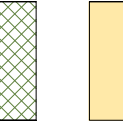


massa in luce  
livello "bollatoi"  
quota 42.50 sim

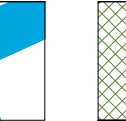


aree interrate  
in sezione e  
prospetto




murature moderne  
comprese  
nel progetto

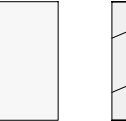


ambiti non compresi  
nel progetto

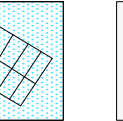


strade e cortili

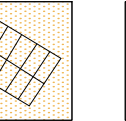


scale e passaggi di  
livello e percorsi  
contemporanei in  
accanto

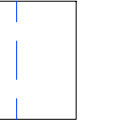


ripulitura scale e  
passaggi di livello  
antichi in sezione  
cortili




cotene  
esistenti

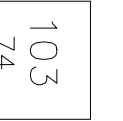


quote s.l.m.  
stato attuale




n. ambienti  
terminali IMAF  
scavo 2003-2011



AREE DI COLLEGAMENTO FRA  
IL TEATRO E IL COMPLESSO DI  
SAN PAOLO MAGGIORE

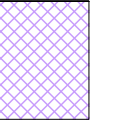

perimetrazione  
Cortile dei teatri



Apertura ipotizzata  
da verifcare

