



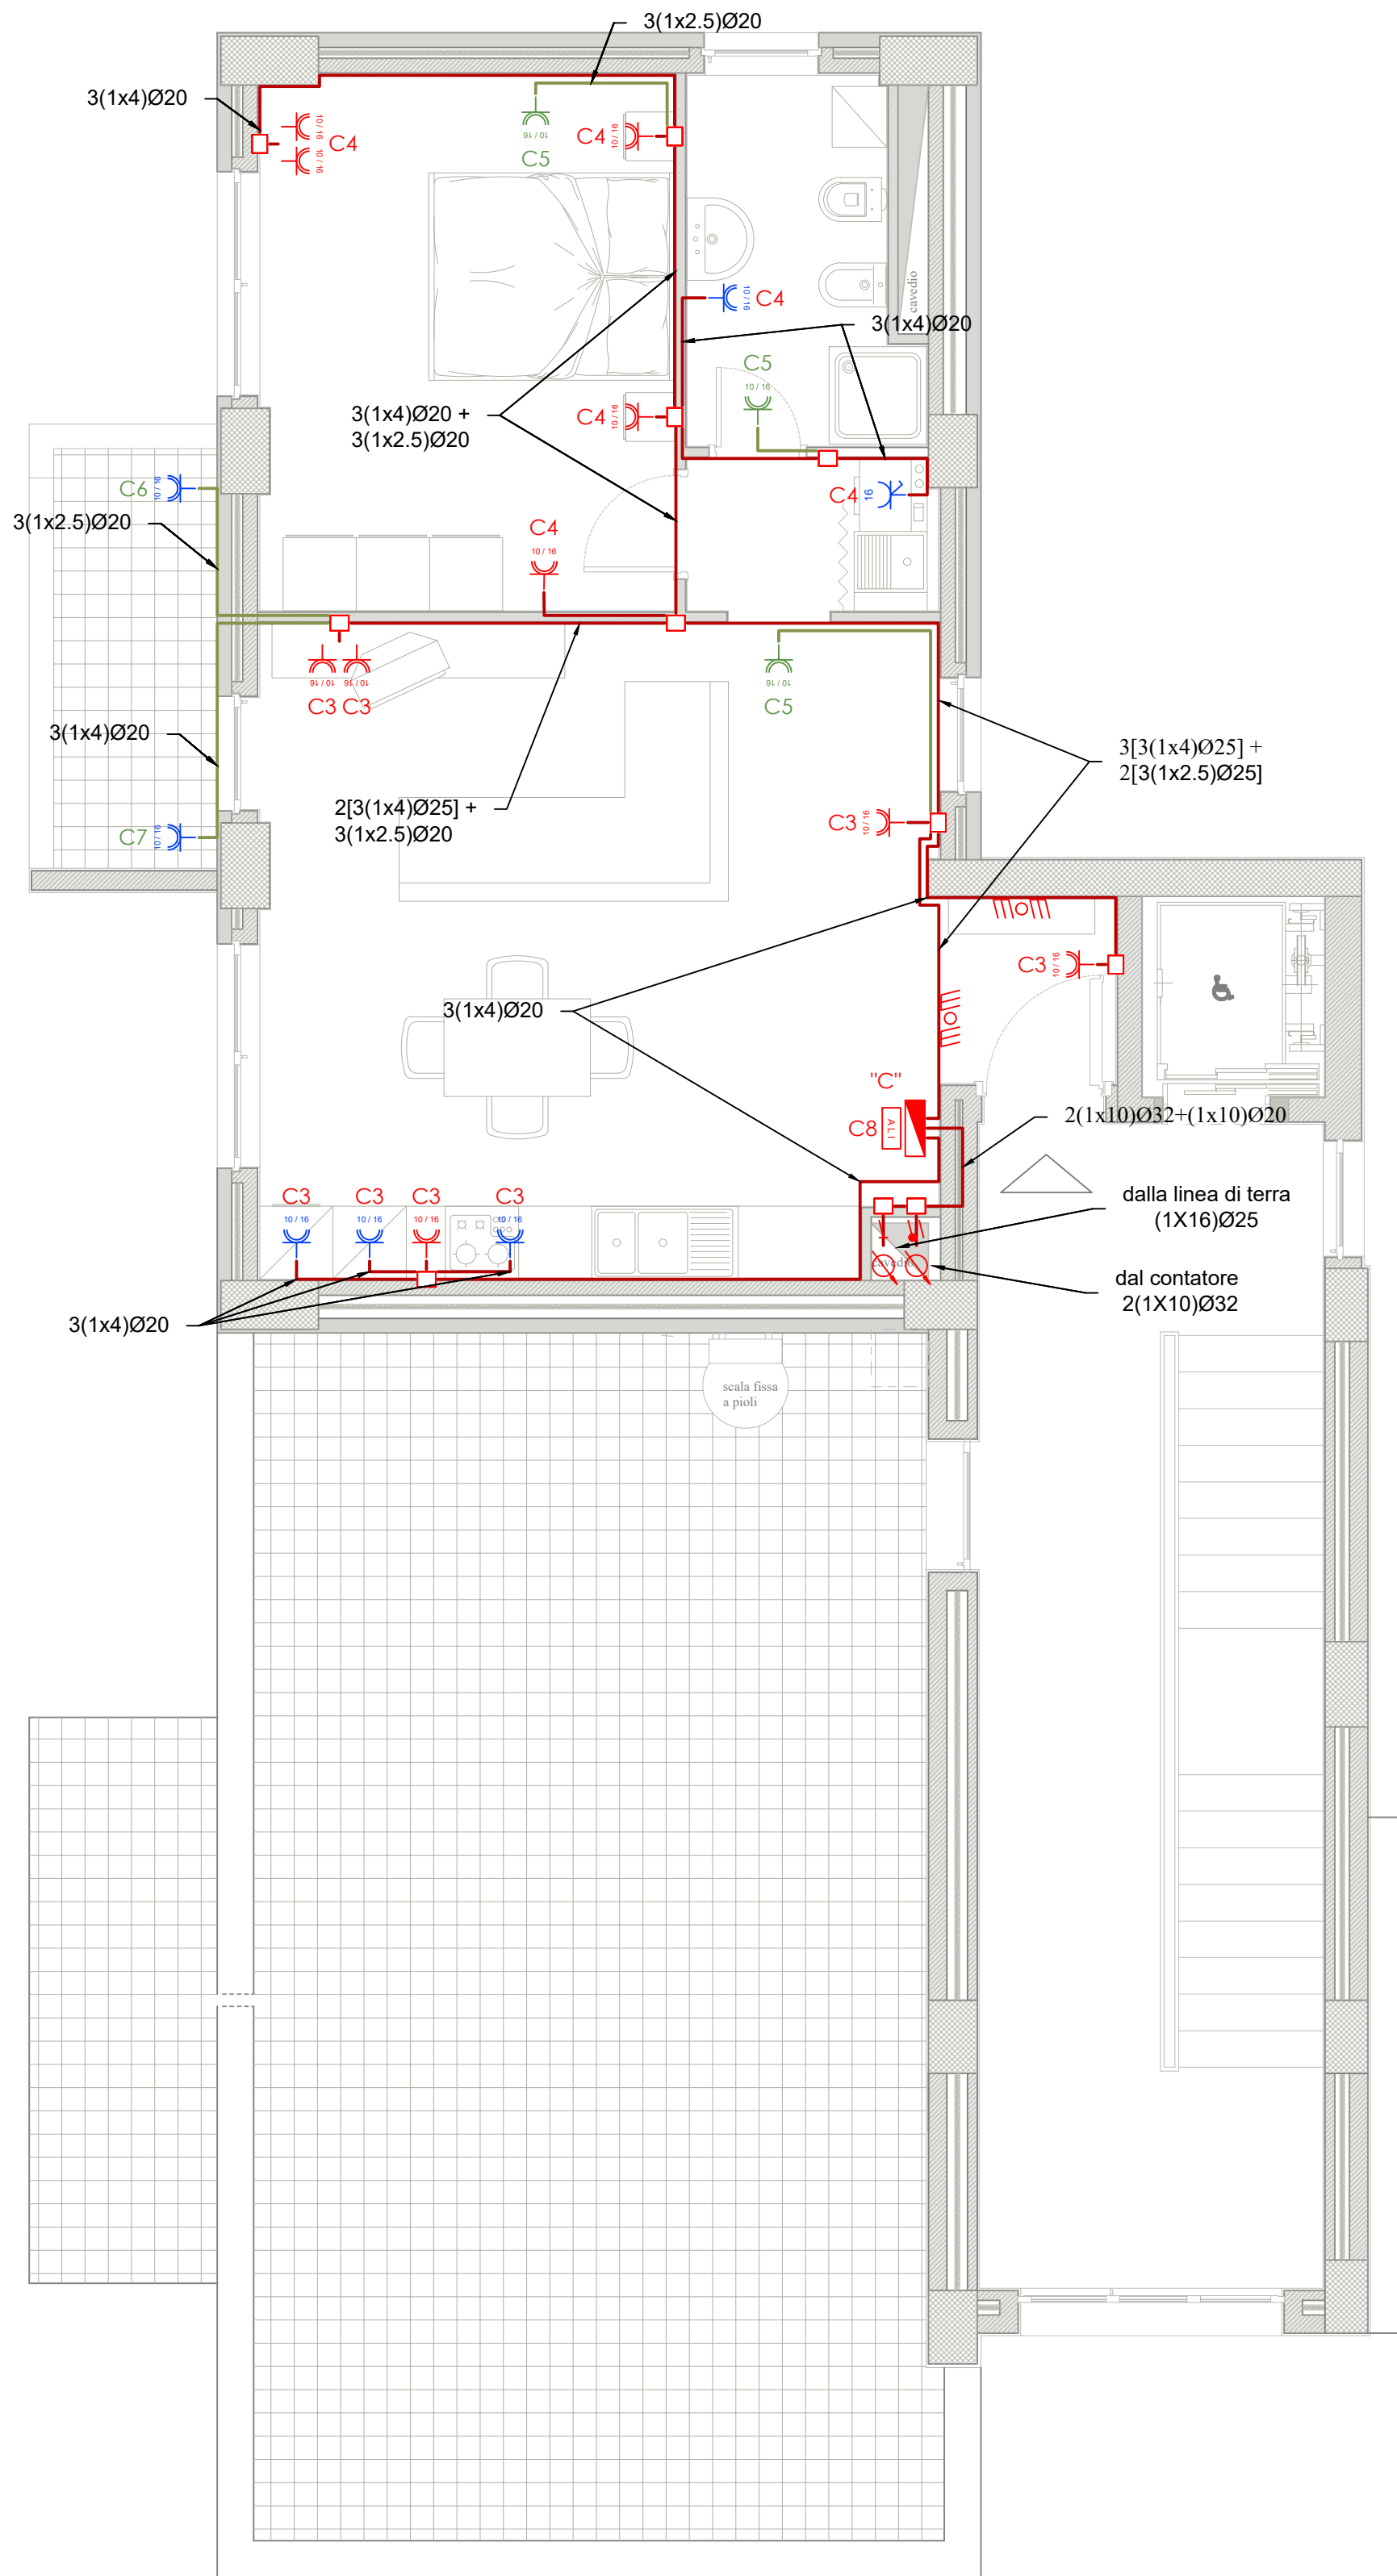

 Punto luce a parete

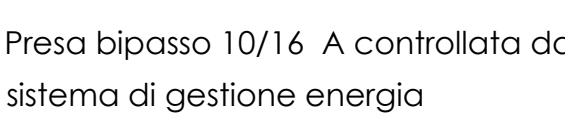

A2 Linea: quadro "C" alloggio

C9 Linea: riserva

Per i dettagli di installazione delle apparecchiature si rimanda ai particolari riportati nelle tavole da IME.PART_1 e IME.PART_2

Il modulo per la gestione dei carichi è stata prevista nel presente progetto, ma verrà esclusa dall'appalto;

botola di accesso
alla copertura
con scala retrabile.