Firmato digitalmente da
VINCENZO D' ASCIA
CN = D' ASCIA VINCENZO
C = IT

# PIANTA PIANO QUARTO
## - CORPO A-B -

scala 1:50

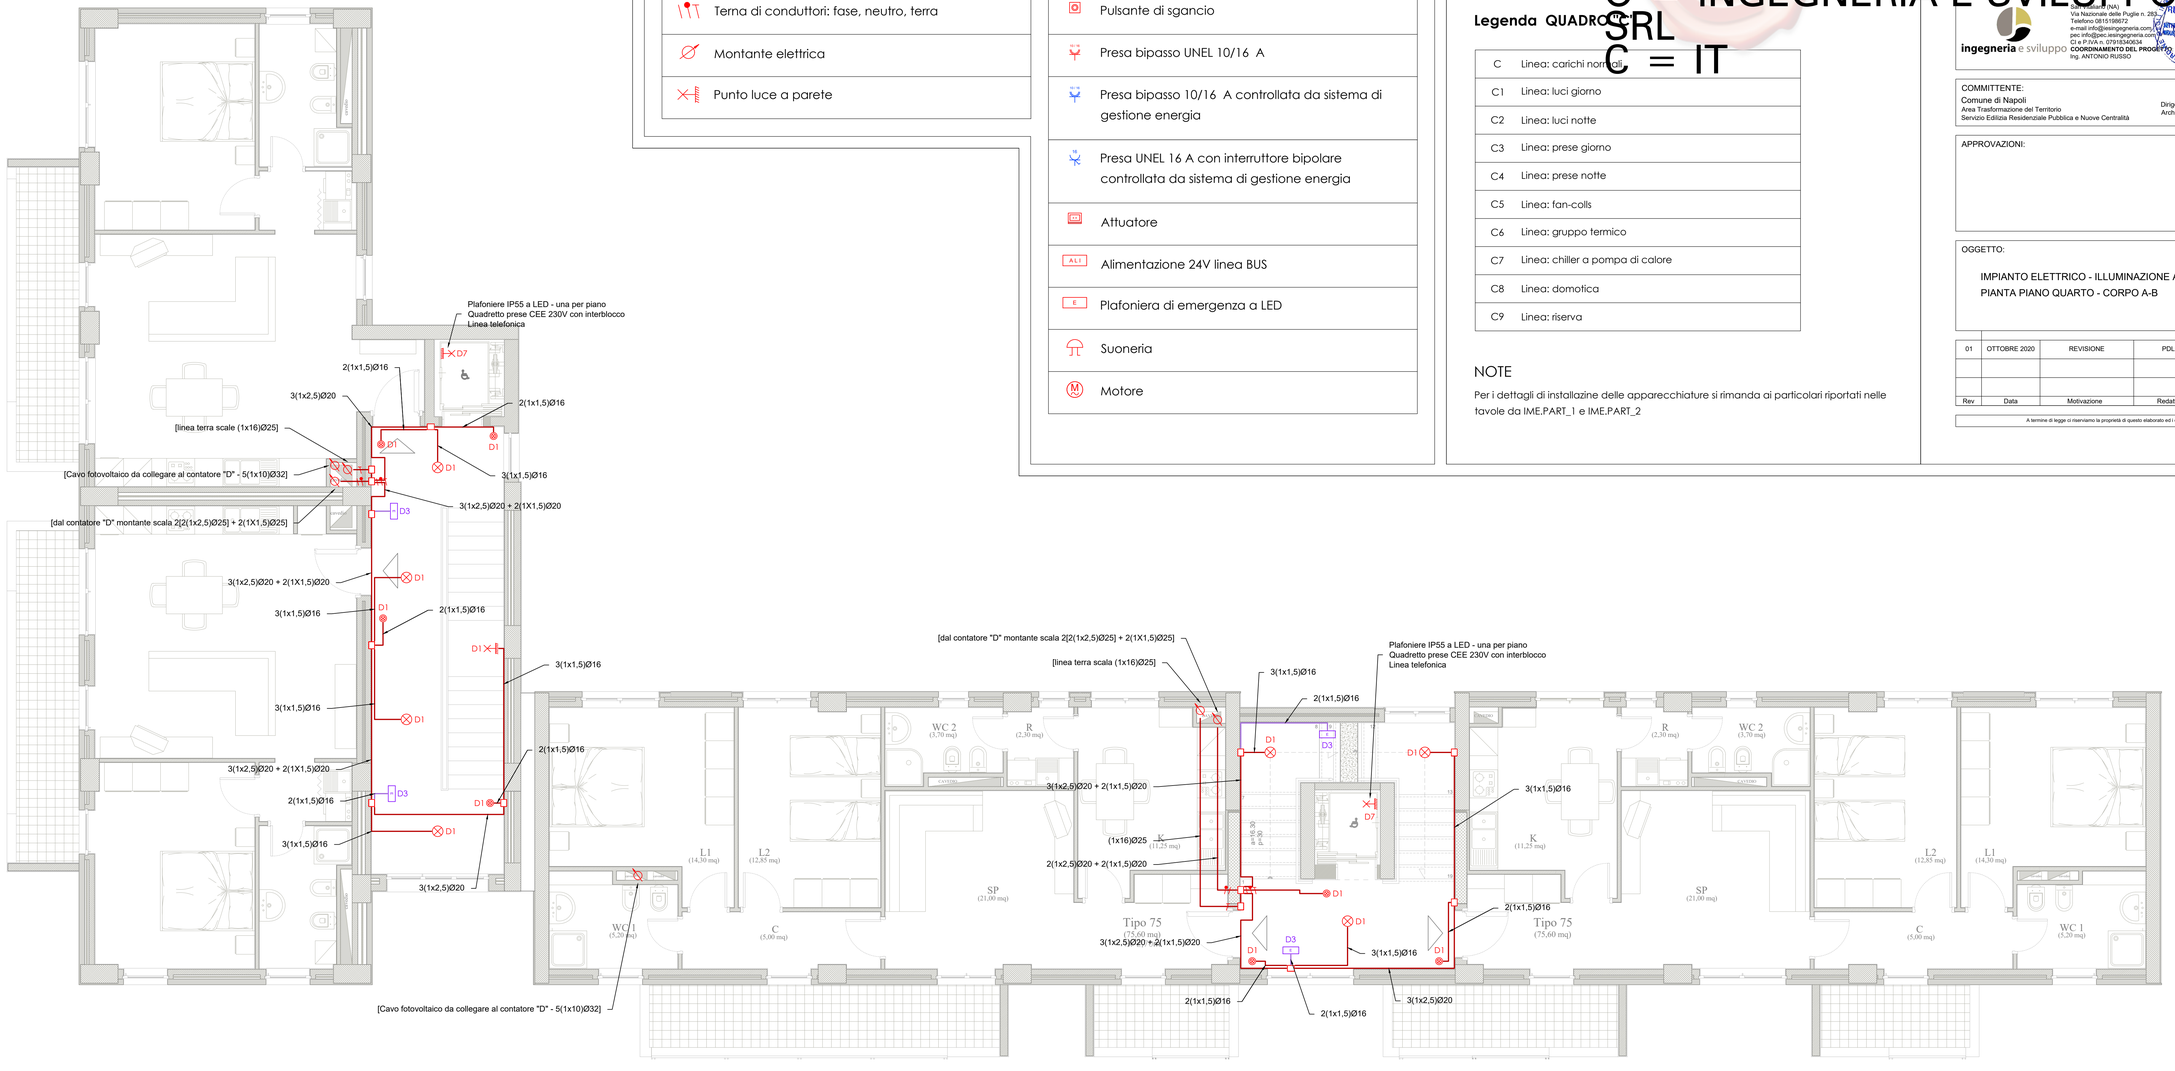


## Legenda simboli

| | |
|---|---|
| Quadro elettrico | Punto luce a soffitto |
| Cassetta di derivazione | Interruttore |
| Conduttura sotto traccia | Pulsante con lampada di segnalazione |
| Terna di conduttori: fase, neutro, terra | Pulsante di sgancio |
| Montante elettrica | Presa bipasso UNEL 10/16 A |
| Punto luce a parete | Presa bipasso 10/16 A controllata da sistema di gestione energia |
| | Presa UNEL 16 A con interruttore bipolare controllata da sistema di gestione energia |
| | Attuatore |
| | Alimentazione 24V linea BUS |
| | Plafoniera di emergenza a LED |
| | Suoneria |
| | Motore |

## Legenda QUADRO "A"

| | |
|---|---|
| A | Linea: carichi normali |
| A1 | Linea: quadro "B" c... |
| A2 | Linea: quadro "C" allog... |

## Legenda QUADRO "C"

| | |
|---|---|
| C | Linea: carichi normali |
| C1 | Linea: luci giorno |
| C2 | Linea: luci notte |
| C3 | Linea: prese giorno |
| C4 | Linea: prese notte |
| C5 | Linea: fan-colls |
| C6 | Linea: gruppo termico |
| C7 | Linea: chiller a pompa di calore |
| C8 | Linea: domotica |
| C9 | Linea: riserva |

## NOTE

Per i dettagli di installazione delle apparecchiature si rimanda ai particolari riportati nelle tavole da IME.PART_1 e IME.PART_2

Firmato digitalmente da
ANTONIO RUSSO
O = INGEGNERIA E SVILUPPO SRL
C = IT

Programma Operativo Complementare | pon metro | COMUNE DI NAPOLI | REGIONE CAMPANIA | Agenzia per la Coesione Territoriale

COMPLETAMENTO DELL'INTERVENTO DI EDILIZIA ABITATIVA SOSTITUTIVA PER LA REALIZZAZIONE DI 100 ALLOGGI IN VIA CUPA SPINELLI - CIRCOSCRIZIONE CHIAIANO

1° LOTTO FUNZIONALE - CUP: B62J01000030008

PROGETTO ESECUTIVO

PROGETTAZIONE: ATI INGEGNERIA 2000 SRL (CAPOGR.) - ING. SERGIO CAMERA

ingegneria e sviluppo
Sede Operativa: Via Nazionale delle Puglie n. 263 - 80035 Nola (NA).
Telefono 0815198672
e-mail info@iesingegneria.com
pec info@pec.iesingegneria.com
CI e P.IVA n. 07918340634
**COORDINAMENTO DEL PROGETTO**
Ing. ANTONIO RUSSO
DIRETTORE DEI LAVORI: Ing. SERGIO CAMERA
INTEGRAZIONI SPECIALIS.: Ing. FRANCESCO SIRIGNANO
GRUPPO DI LAVORO
Arch. VINCENZO RUSSO
Ing. PASQUALINO DE LAURENTIIS
Arch. MADDALENA GAGLIONE
Geom. VINCENZO AUTORINO

COMMITTENTE:
Comune di Napoli
Area Trasformazione del Territorio
Servizio Edilizia Residenziale Pubblica e Nuove Centralità

Dirigente:
Arch. PAOLA CEROTTO

RUP:
Ing. GIOVANNI DE CARLO

APPROVAZIONI:

OGGETTO:
IMPIANTO ELETTRICO - ILLUMINAZIONE AREE COMUNI:
PIANTA PIANO QUARTO - CORPO A-B

ELABORATO:
**IME.AB_18**

SCALA: 1:50
COMMESSA: I122_08
REDAZIONE: SCA
VERIFICA: SIR
APPROVAZIONE: ARU

| Rev | Data | Motivazione | Redatto | Verificato | Approvato | Autorizzato |
|---|---|---|---|---|---|---|
| 01 | OTTOBRE 2020 | REVISIONE | PDL | SIR | ARU | RUP |

A termine di legge ci riserviamo la proprietà di questo elaborato ed i diritti ad esso correlati con divieto di riprodurlo, salvo esplicita autorizzazione