Firmato digitalmente da
VINCENZO D' ASCIA
CN = D' ASCIA VINCENZO
C = IT

# PIANTA PIANO PRIMO
## - CORPO A-B -

scala 1:50

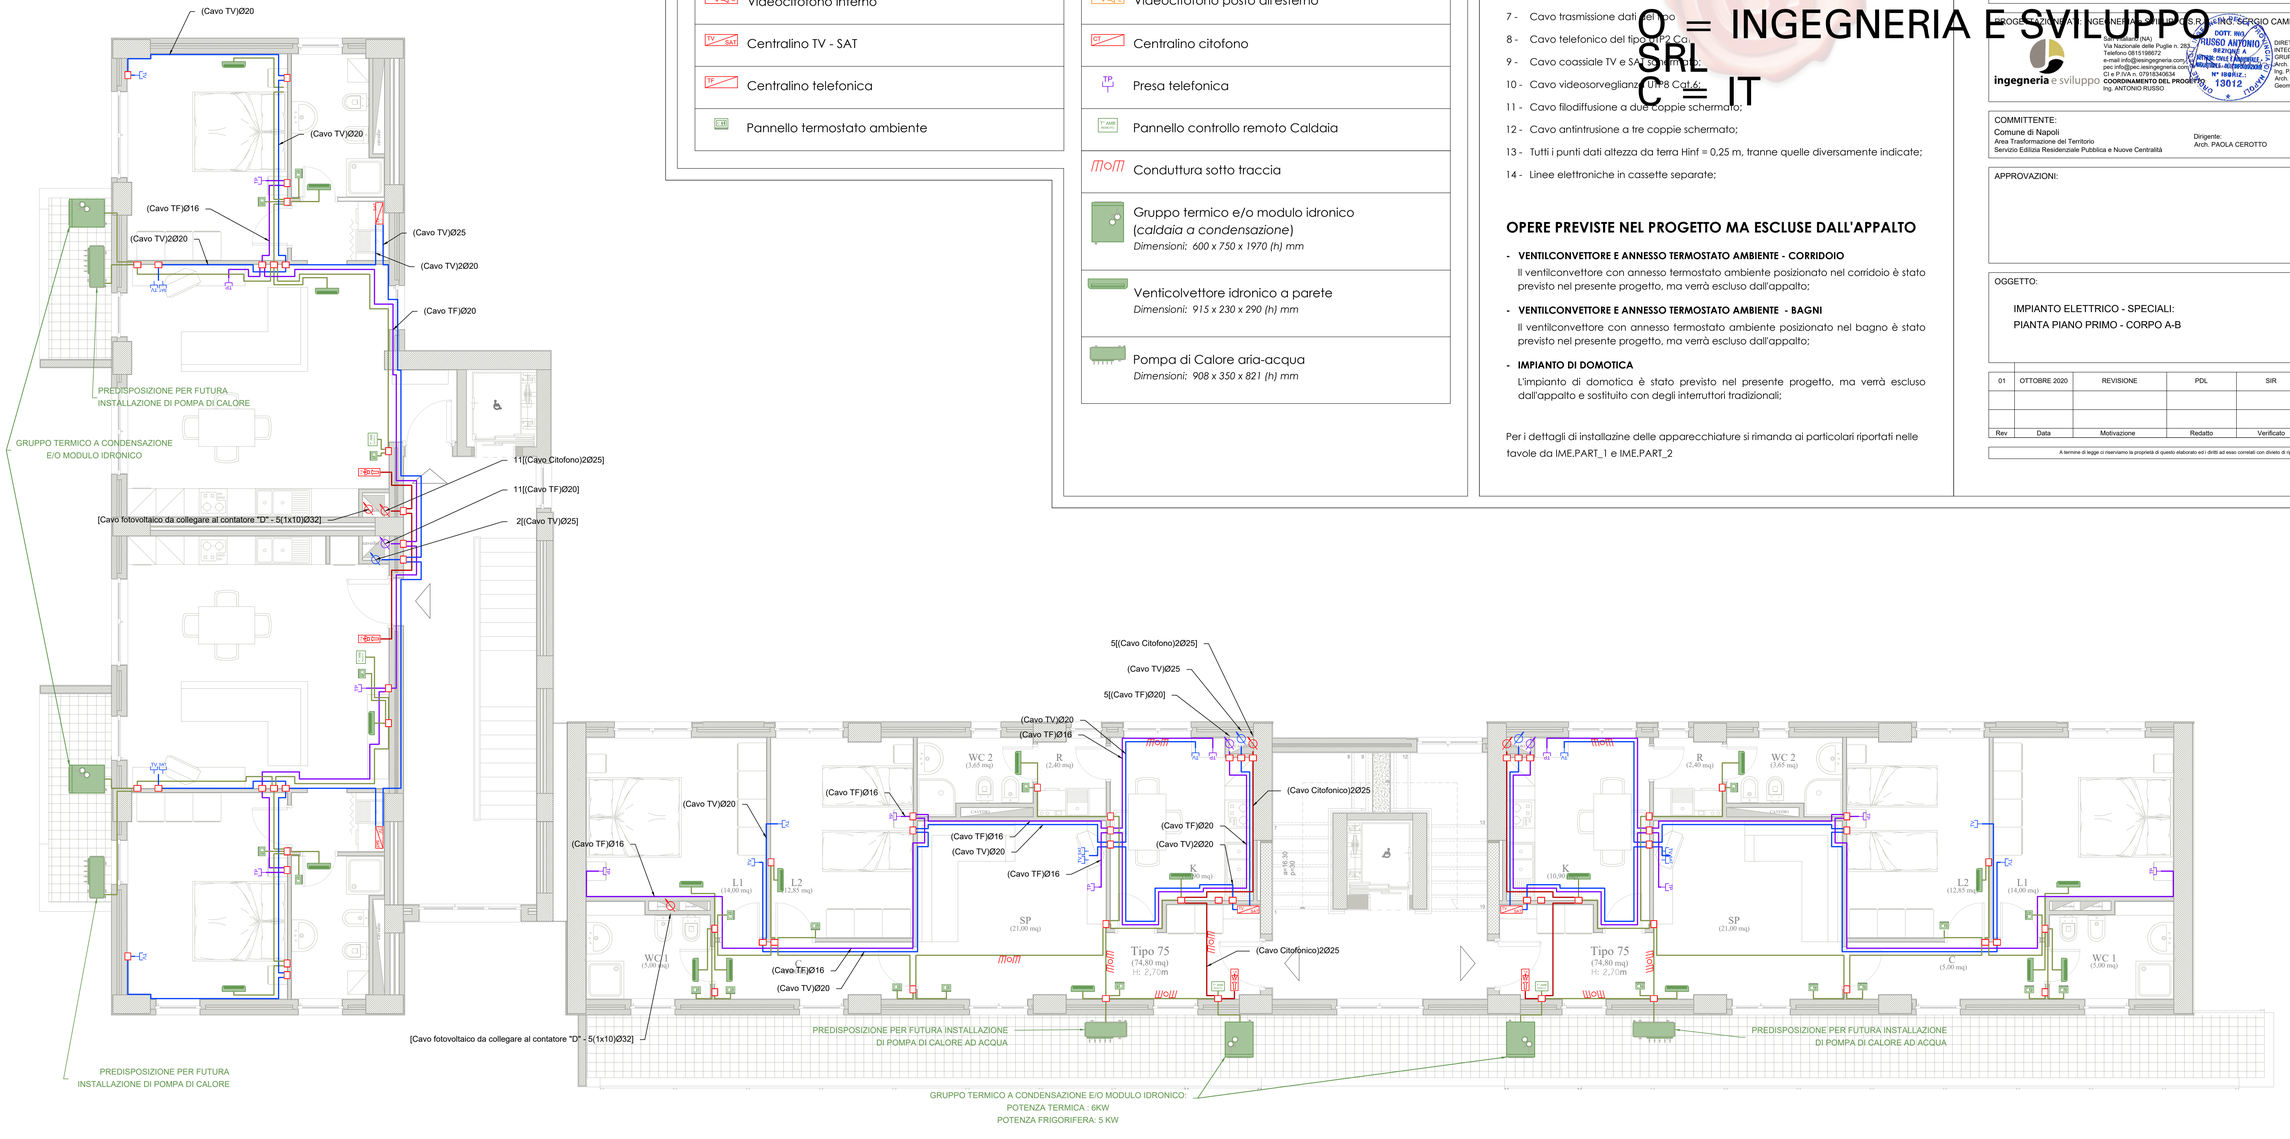


## Legenda simboli

| | |
|---|---|
| Montante | Cassetta di derivazione |
| Presa TV | Presa TV satellitare |
| Videocitofono interno | Videocitofono posto all'esterno |
| Centralino TV - SAT | Centralino citofono |
| Centralino telefonica | Presa telefonica |
| Pannello termostato ambiente | Pannello controllo remoto Caldaia |
| | Conduttura sotto traccia |
| | Gruppo termico e/o modulo idronico (*caldaia a condensazione*) *Dimensioni: 600 x 750 x 1970 (h) mm* |
| | Venticolvettore idronico a parete *Dimensioni: 915 x 230 x 290 (h) mm* |
| | Pompa di Calore aria-acqua *Dimensioni: 908 x 350 x 821 (h) mm* |

NOTE

1 - Cassette di derivazione ispezionate - dimensione minime 150x150;
2 - Tubazione sotto traccia in polietilene reticolato;
3 - Colore verde tubazione per trasmissione dati;
4 - Colore lilla tubazione per TV, satellitare;
5 - Colore marrone tubazione per telefonia;
6 - Colore bianco tubazione per videocitofono;
7 - Cavo trasmissione dati di tipo ;
8 - Cavo telefonico del tipo UTP2 Cat.;
9 - Cavo coassiale TV e SAT tipo RG6;
10 - Cavo videosorveglianza UTP8 Cat.6;
11 - Cavo filodiffusione a due coppie schermato;
12 - Cavo antintrusione a tre coppie schermato;
13 - Tutti i punti dati altezza da terra Hinf = 0,25 m, tranne quelle diversamente indicate;
14 - Linee elettroniche in cassette separate;

### OPERE PREVISTE NEL PROGETTO MA ESCLUSE DALL'APPALTO

- **VENTILCONVETTORE E ANNESSO TERMOSTATO AMBIENTE - CORRIDOIO**
  Il ventilconvettore con annesso termostato ambiente posizionato nel corridoio è stato previsto nel presente progetto, ma verrà escluso dall'appalto;
- **VENTILCONVETTORE E ANNESSO TERMOSTATO AMBIENTE - BAGNI**
  Il ventilconvettore con annesso termostato ambiente posizionato nel bagno è stato previsto nel presente progetto, ma verrà escluso dall'appalto;
- **IMPIANTO DI DOMOTICA**
  L'impianto di domotica è stato previsto nel presente progetto, ma verrà escluso dall'appalto e sostituito con degli interruttori tradizionali;

Per i dettagli di installazione delle apparecchiature si rimanda ai particolari riportati nelle tavole da IME.PART_1 e IME.PART_2

Firmato digitalmente da
ANTONIO RUSSO
O = INGEGNERIA E SVILUPPO SRL
C = IT

Programma Operativo Complementare | pon metro | COMUNE DI NAPOLI | REGIONE CAMPANIA | Agenzia per la Coesione Territoriale

COMPLETAMENTO DELL'INTERVENTO DI EDILIZIA ABITATIVA SOSTITUTIVA PER LA REALIZZAZIONE DI 100 ALLOGGI IN VIA CUPA SPINELLI - CIRCOSCRIZIONE CHIAIANO

1° LOTTO FUNZIONALE - CUP: B62J01000030008

PROGETTO ESECUTIVO

PROGETTAZIONE: INGEGNERIA E SVILUPPO S.R.L. - ING. SERGIO CAMERA

ingegneria e sviluppo
Sant'Antimo (NA).
Via Nazionale delle Puglie n. 263
Telefono 0815198672
e-mail info@iesingegneria.com
pec info@pec.iesingegneria.com
CI e P.IVA n. 07918340634
**COORDINAMENTO DEL PROGETTO**
Ing. ANTONIO RUSSO
DIRETTORE DEI LAVORI: Ing. SERGIO CAMERA
INTEGRAZIONI SPECIALIS.: Ing. FRANCESCO SIRIGNANO
GRUPPO DI LAVORO
Arch. VINCENZO RUSSO
Ing. PASQUALINO DE LAURENTIIS
Arch. MADDALENA GAGLIONE
Geom. VINCENZO AUTORINO

COMMITTENTE:
Comune di Napoli
Area Trasformazione del Territorio
Servizio Edilizia Residenziale Pubblica e Nuove Centralità

Dirigente:
Arch. PAOLA CEROTTO

RUP:
Ing. GIOVANNI DE CARLO

APPROVAZIONI:

OGGETTO:
IMPIANTO ELETTRICO - SPECIALI:
PIANTA PIANO PRIMO - CORPO A-B

ELABORATO:
**IME.AB_22**

SCALA: 1:50
COMMESSA: I122_08
REDAZIONE: SCA
VERIFICA: SIR
APPROVAZIONE: ARU

| Rev | Data | Motivazione | Redatto | Verificato | Approvato | Autorizzato |
|---|---|---|---|---|---|---|
| 01 | OTTOBRE 2020 | REVISIONE | PDL | SIR | ARU | RUP |

A termine di legge ci riserviamo la proprietà di questo elaborato ed i diritti ad esso correlati con divieto di riproduirlo, salvo esplicita autorizzazione