RIQUALIFICAZIONE CICLO-PEDONALE DEL LUNGOMARE DI NAPOLI

STRALCI PLANIMETRICI CON INDICAZIONE DEI SOTTOSERVIZI DI PROGETTO

STRALCIO I 1/400

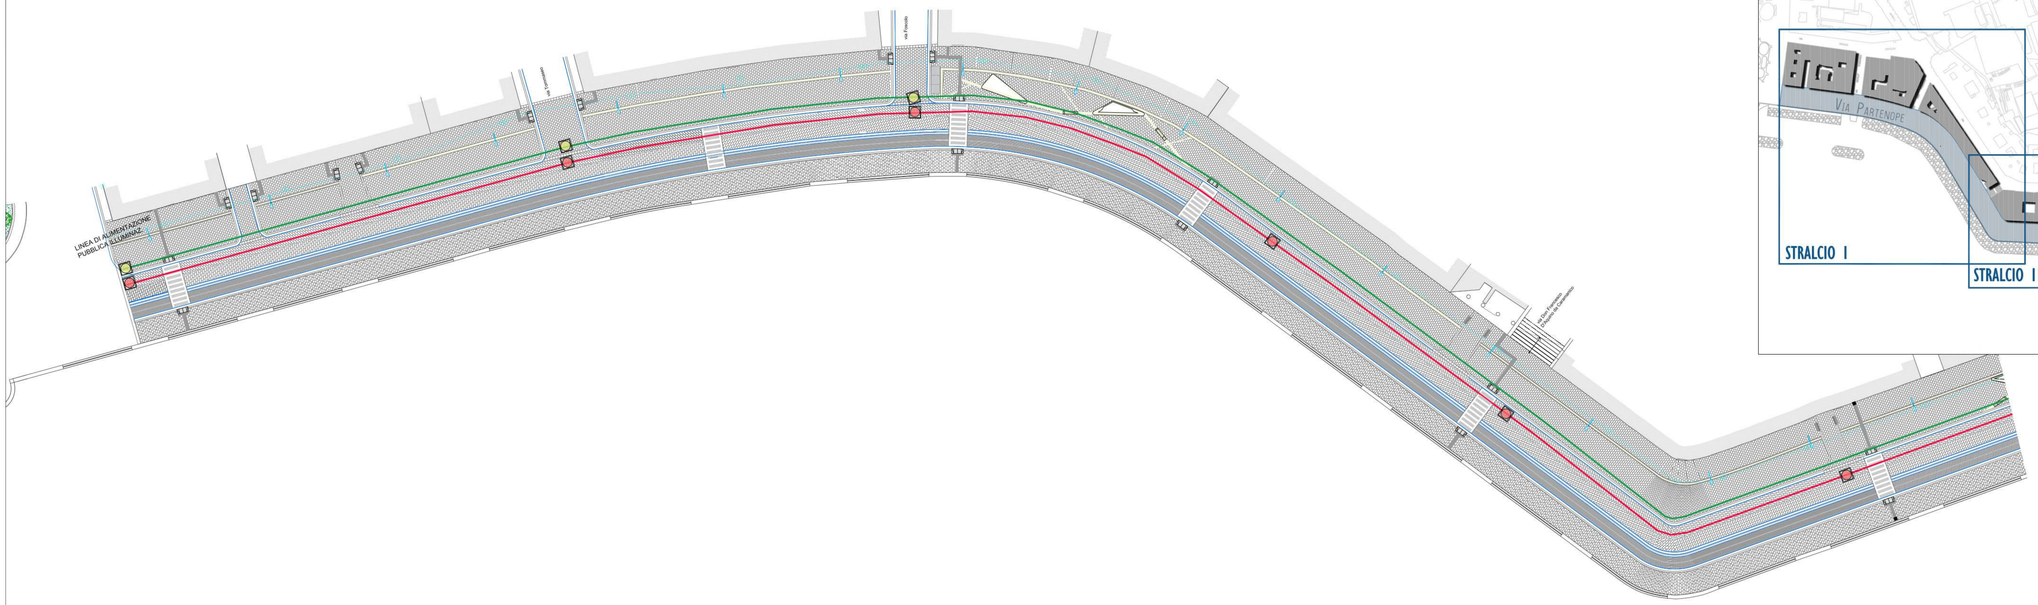

STRALCIO II 1/400

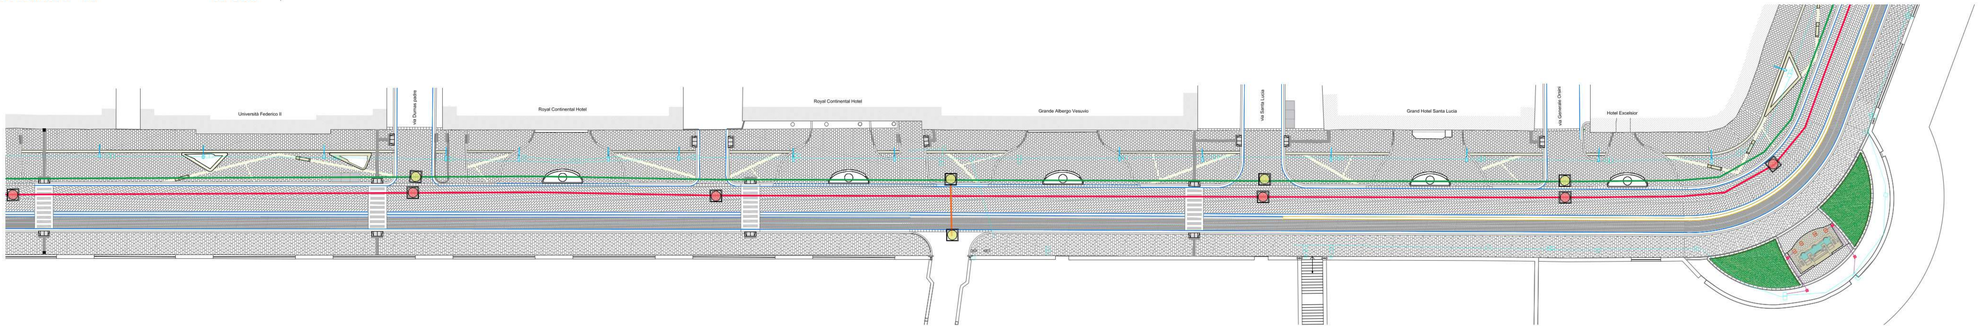

STRALCIO III 1/400

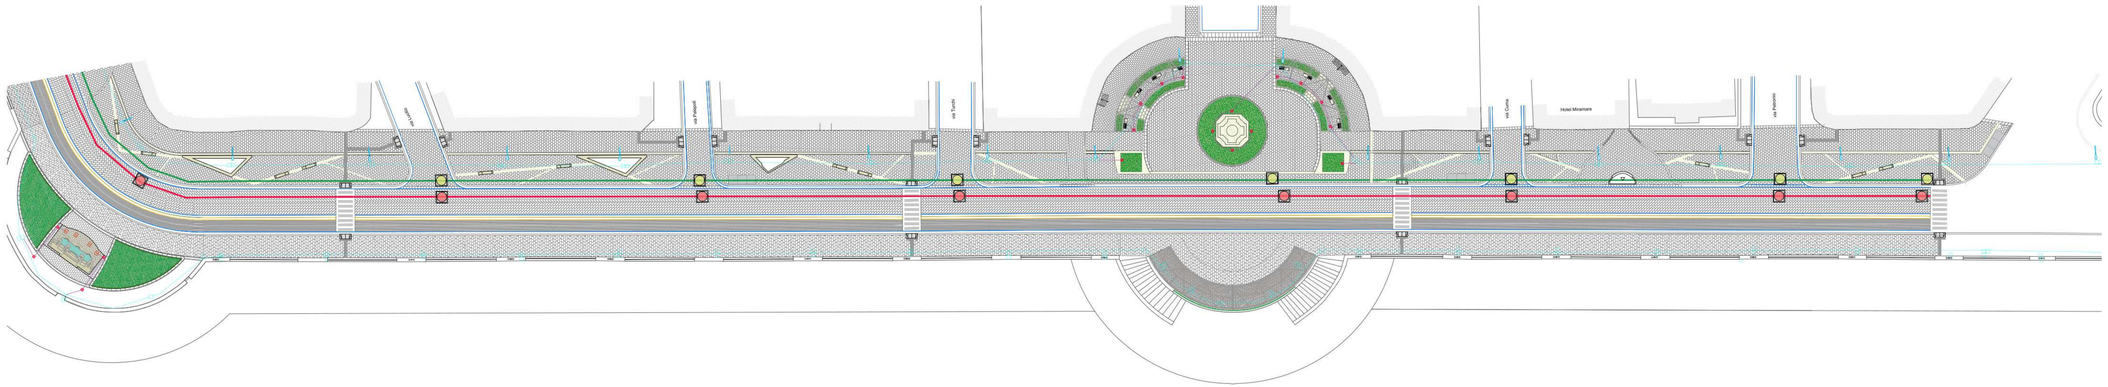

NAVIGATORE CON INDICAZIONE DEGLI STRALCI

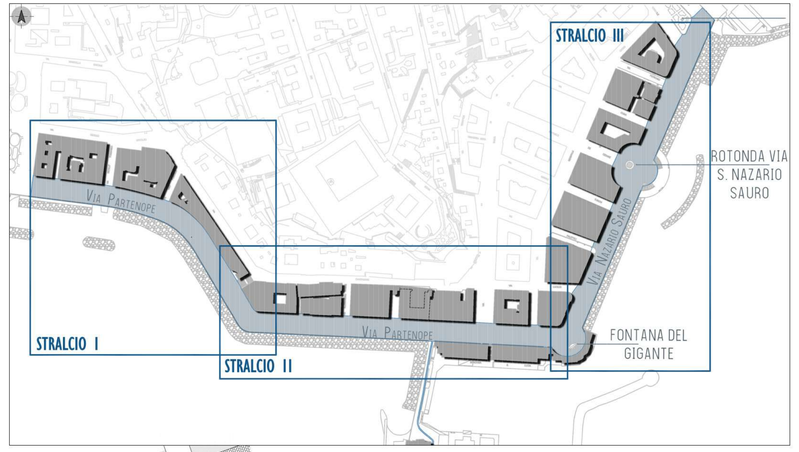

LEGENDA

- CAVIDOTTO PER FUTURE INSTALLAZIONI in tubazione flessibile corrugata a doppia parete DN 160.
- POZZETTO DI PROGETTO REALIZZATO CON ELEMENTI PREFABBRICATI DIM.50x50x50 cm con anello aggiuntivo.
- CAVIDOTTO in tubazione flessibile corrugata a doppia parete DN 125 di colore blu, come richiesto da OpenFiber con nota del 16/04/2019.
- CAVIDOTTO in tubazione flessibile corrugata a doppia parete DN 63 di colore blu, come richiesto da OpenFiber con nota del 16/04/2019.
- POZZETTO DI PROGETTO per fibre ottiche in cls vibrato armato DIM.90x70 cm, come richiesto da OpenFiber con nota del 16/04/2019.
- PALI DI PUBBLICA ILLUMINAZIONE ESISTENTE - si rimanda alla relazione dedicata per le verifiche illuminotecniche effettuate
- LINEA DI ALIMENTAZIONE DELLA PUBBLICA ILLUMINAZIONE ESISTENTE - dettagliata nelle tavole di rilievo dedicate
- POZZETTO DI PROGETTO PER FUTURE INSTALLAZIONI LUMINOSE realizzato con elementi prefabbricati dim.40x40x65 cm con anello aggiuntivo
- CAVIDOTTO DI PROGETTO in tubazione flessibile corrugata a doppia parete DN 63 per alloggiamento cavo di alimentazione elettrica per futura illuminazione

COMUNE DI NAPOLI

DIREZIONE CENTRALE PIANIFICAZIONE E GESTIONE DEL TERRITORIO - SITO UNESCO
SERVIZIO PROGRAMMA UNESCO E VALORIZZAZIONE DELLA CITTA' STORICA

RIQUALIFICAZIONE CICLO-PEDONALE DEL LUNGOMARE DI NAPOLI, TRATTO COMPRESO TRA PIAZZA VITTORIA E IL MOLOSIGLIO

PROGETTO ESECUTIVO

PLANIMETRIA CON INDICAZIONE DEI SOTTOSERVIZI DI PROGETTO

IL SINDACO
Dott. Luigi De Magistris

ASSESSORE AI BENI COMUNI ED ALL'URBANISTICA
Prof. Arch. Carmine Piscopo

Area Trasformazione del Territorio
Servizio Valorizzazione della Città Storica
Arch. Paola Cerotto

RUP:
Arch. Giovanni Lanzuise

RTP:
Studio Discetti (CAPOGRUPPO)
Servizi integrati di ingegneria

Ing. E.Discetti Ing. P.Discetti Arch. A.Discetti

Gruppo di Lavoro:
Studio Discetti
Ing. Salvatore Carandente
Arch. Emmanuele Pontrandolfi
Arch. Serena Smaldone
Ing. Angela Sorriso
Ing. Maria Elena Topa

Tecno In
Geom. Marco Forino
Geom. Paolo Pavone
Geom. Tomaso Giarnotti
Dott. Giovanni Antonucci
Dott. Luigi Calvanese

TECNO IN SPA (COMPONENTE)
Geom Davide Sala

FILE
EGIS

SEDE RTP
STUDIO DISCETTI qualiflg s.r.l.s.u.
Via Cristoforo Colombo, 81 - 80133 Napoli - tel. 081 5800 405 - fax 081 5800 406 - e-mail: info@studiodiscetti.com - pec: studiodiscetti@pec.it
Via Luca Giordano, 167 - 80127 Napoli - tel. 081 19 57 00 00 - fax 081 19 57 00 01 - e-mail: info@qualiflg.it - pec: qualiflg@pec.it

COMMESSA	COMMITTENTE	TIPO FASE	LOTTO	ELABORATO	SCALA
4 6 3 2 0 1 9	1 3 1	P B P E	- -	T A V I 5	1/400

REVISIONE	DESCRIZIONE	REDATTO	DATA	VERIFICATO	DATA	APPROVATO	AUTORIZZATO	DATA
A		G.L. S.C. A.S. M.T.	OTTOBRE 2019	P.D.	OTTOBRE 2019	P.D.	E.D.	OTTOBRE 2019
C	Revisione per verifica elaborati ai sensi dell'art.26 del D.Lgs.50/2016	G.L. S.C. A.S. M.T.	MARZO 2021	P.D.	MARZO 2021	P.D.	E.D.	MARZO 2021