


**COMUNE DI NAPOLI**  
**STADIO SAN PAOLO**  
Intervento di completamento della verifica delle opere in carpenteria metallica  
Progetto esecutivo

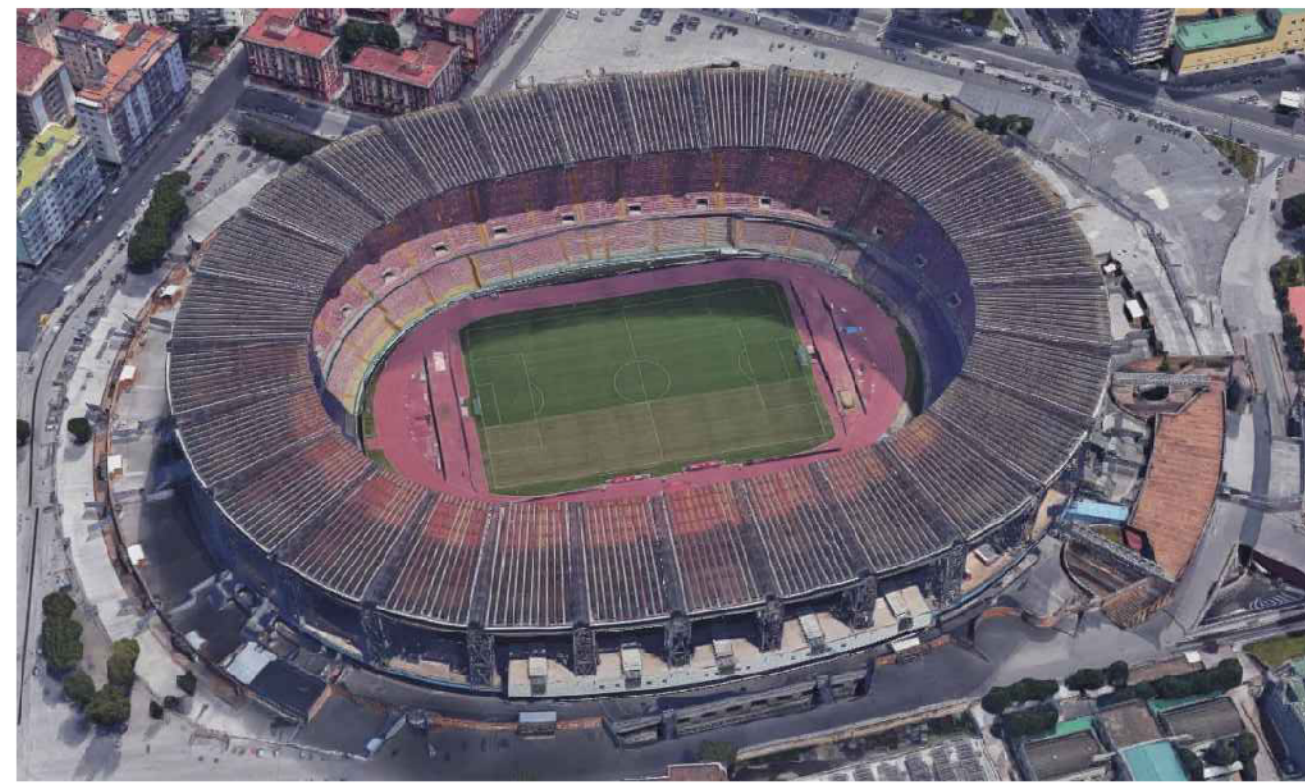

**Rup:**  
Arch. Vincenzo Quaranta

**Gruppo di progettazione**  
Ing. Maurizio Attanasio  
Geom. Domenico Mennitti  
Istr. tecnico Aniello Manzo

**Timbri:**

**PLANIMETRIA COPERTURA**

Scala: 1:500  
Nome file: Tav\_04\_Planimetria\_copertura

Data: Dicembre 2018

Documento: TAV\_04