



CAVALLETTO CURVA

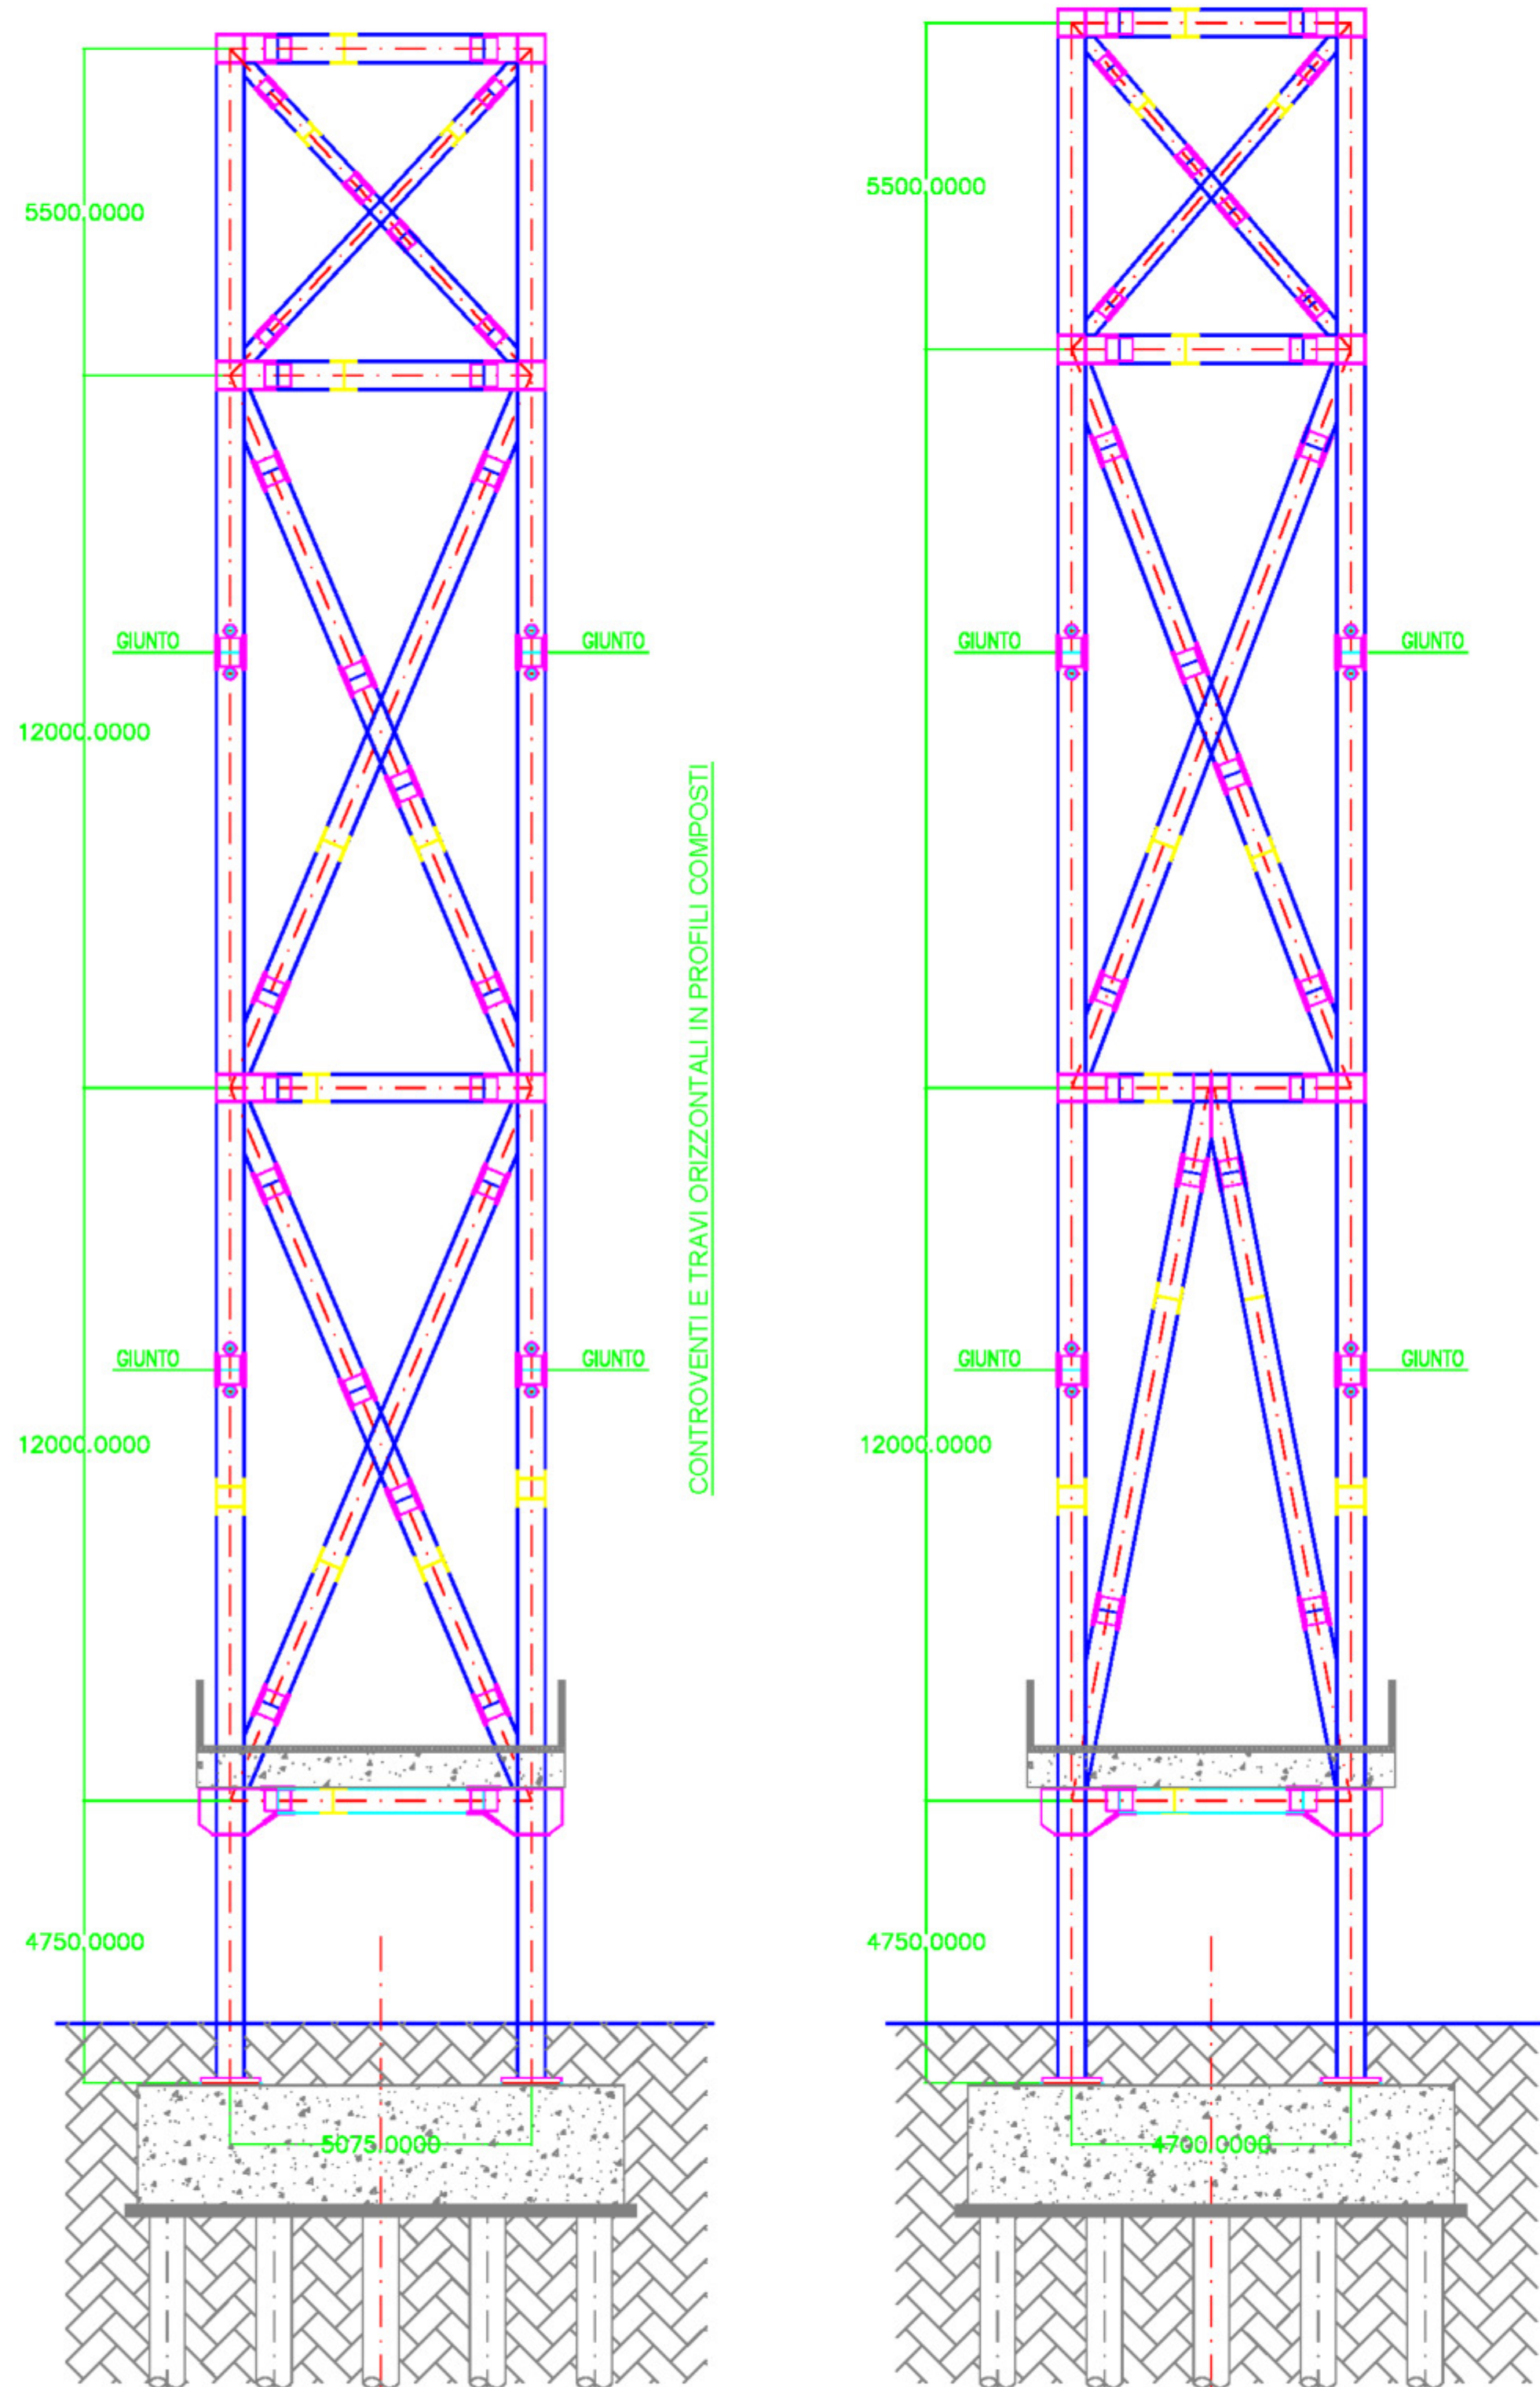


Sez. A-A

Sez. B-B



Sez. E-E

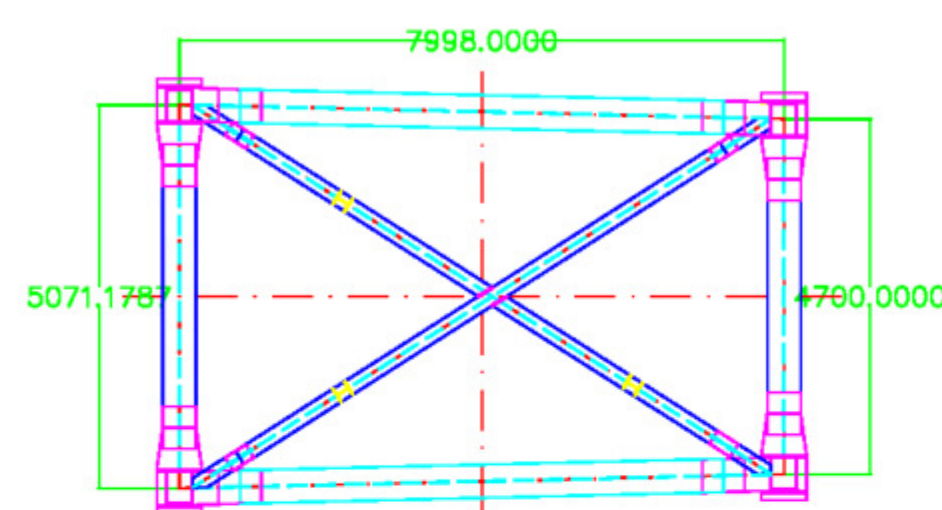


Vista C-C

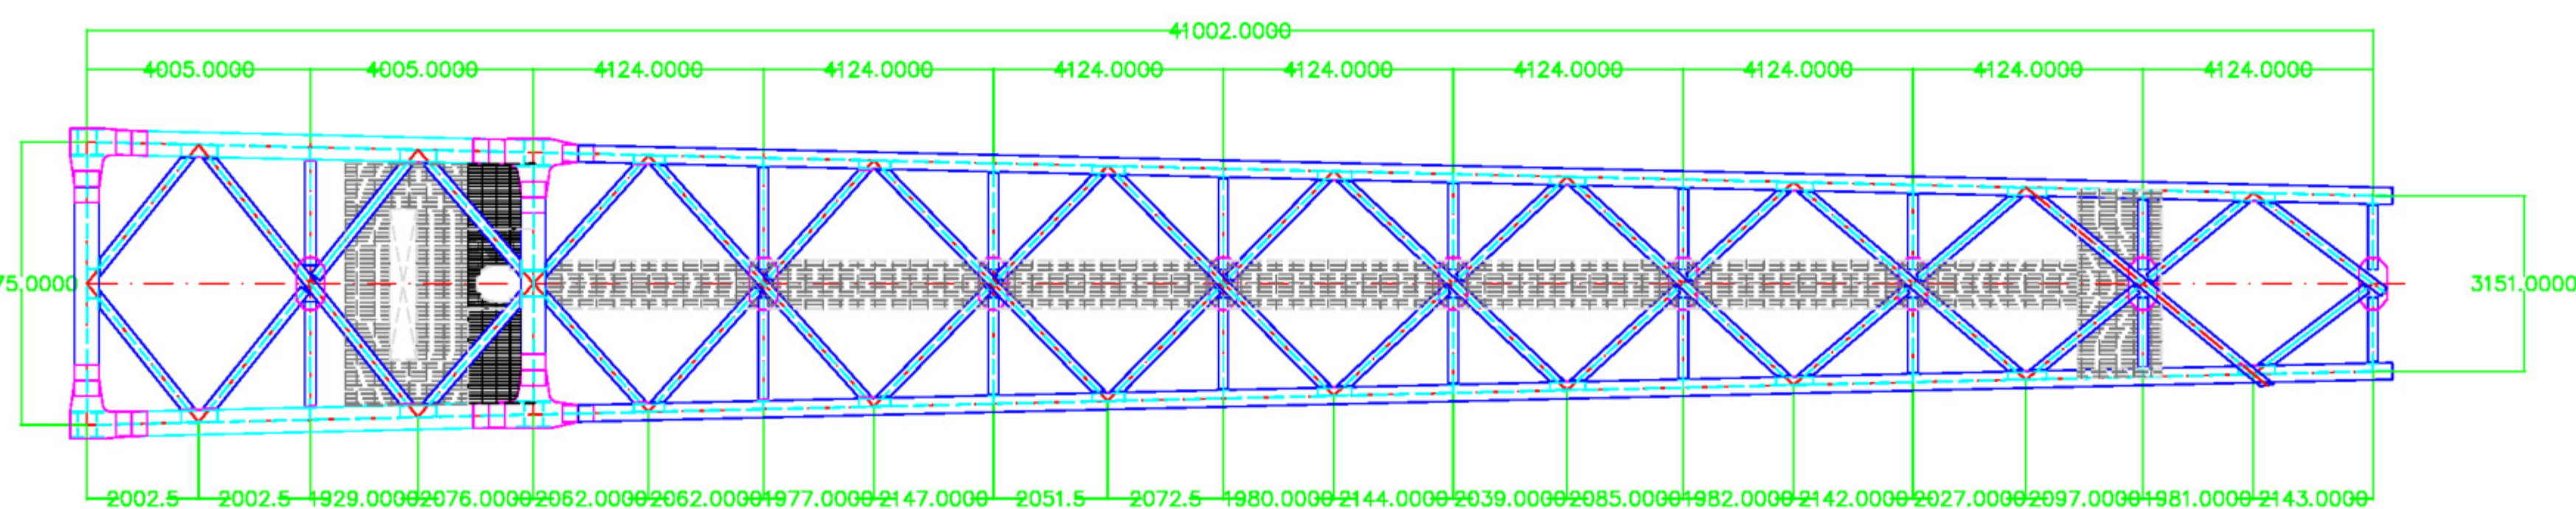


Vista D-D

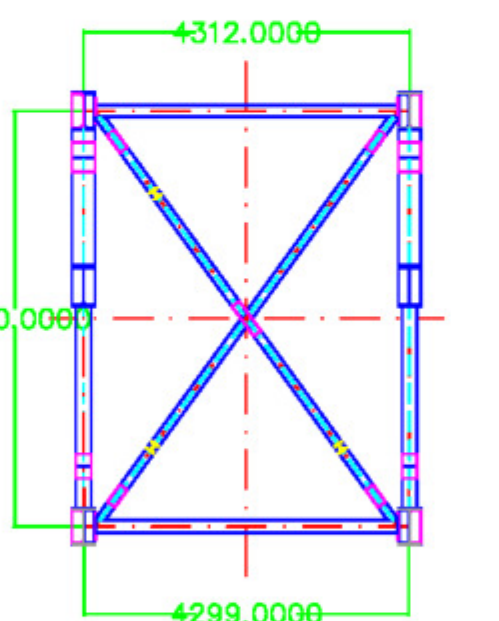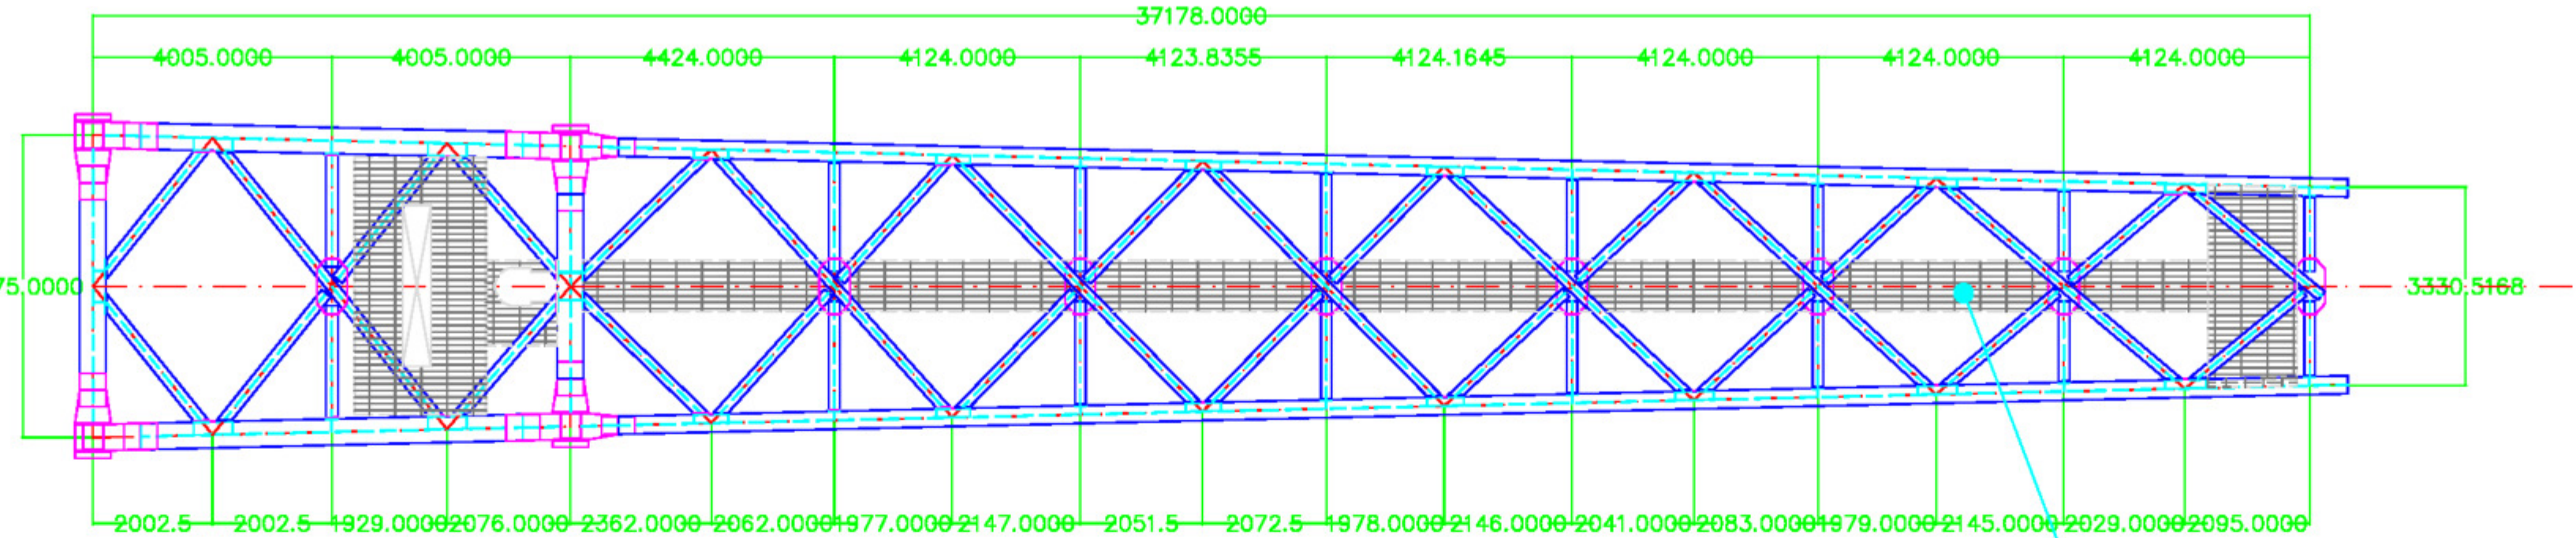

Sez. F-F

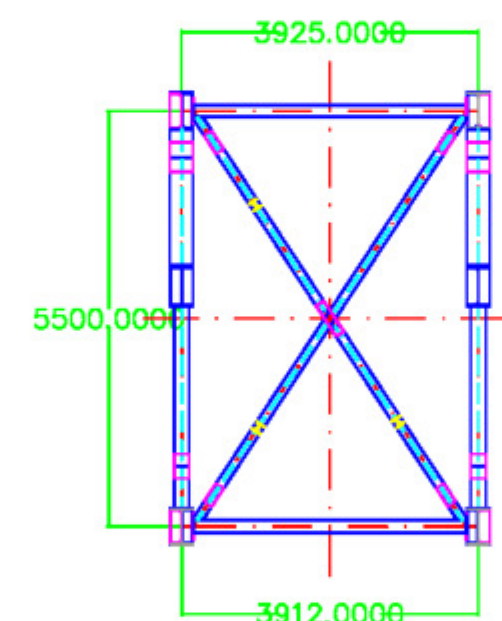


Sez. G-G

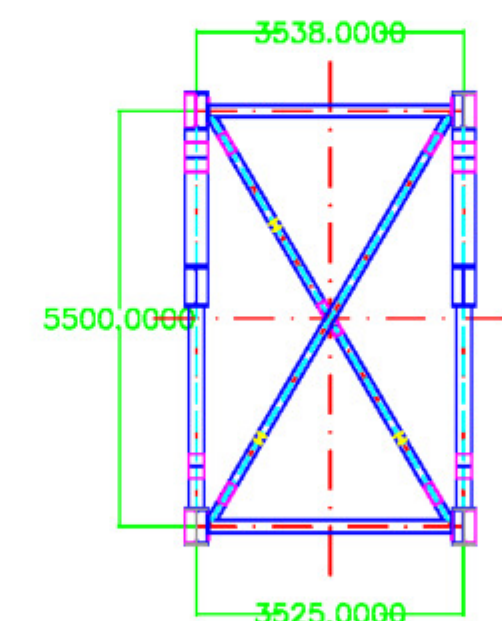


Sez. H-H

PASSERELLA DI SERVIZIO PER CAVALLETTI PORTAFARI AI PICCHETTI:
3-5-15-17-21-23-25-27-31-33-43-45-49-51-53-55

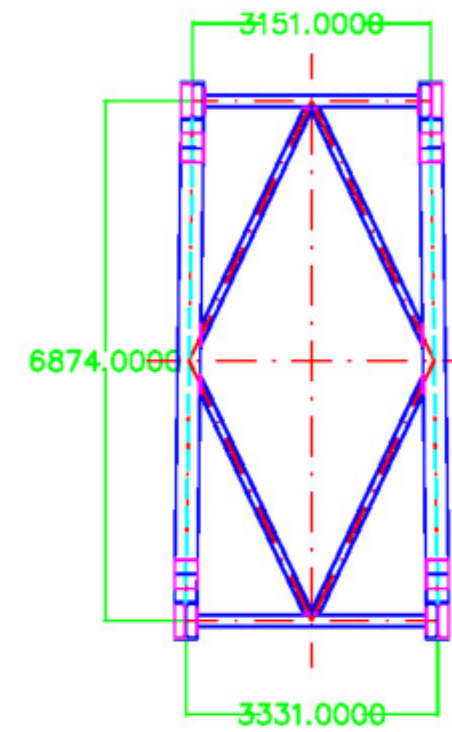

Sez. I-I




COMUNE DI NAPOLI

STADIO SAN PAOLO

Intervento di completamento della verifica delle opere in carpenteria metallica

Progetto esecutivo

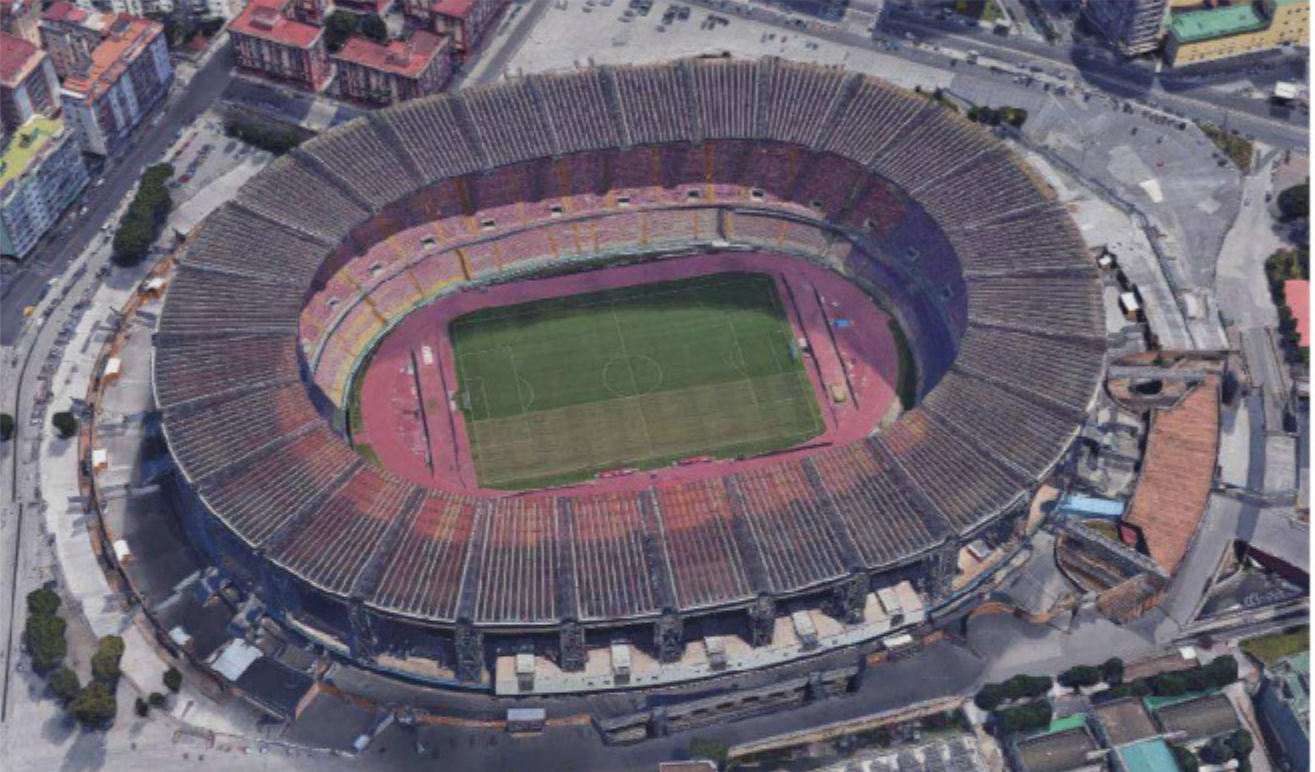

Rup: Arch. Vincenzo Quaranta

Gruppo di progettazione
Ing. Maurizio Altanasio
Geom. Domenico Mennitti
Istr. tecnico Aniello Manzo

Timbri:

STRUTTURA CAVALLETTO CURVA

Scale: 1:100	Data: Dicembre 2018	Documento: TAV_05
Nome file: Tex_05_Struttura_cavalletto_curva.dwg		