



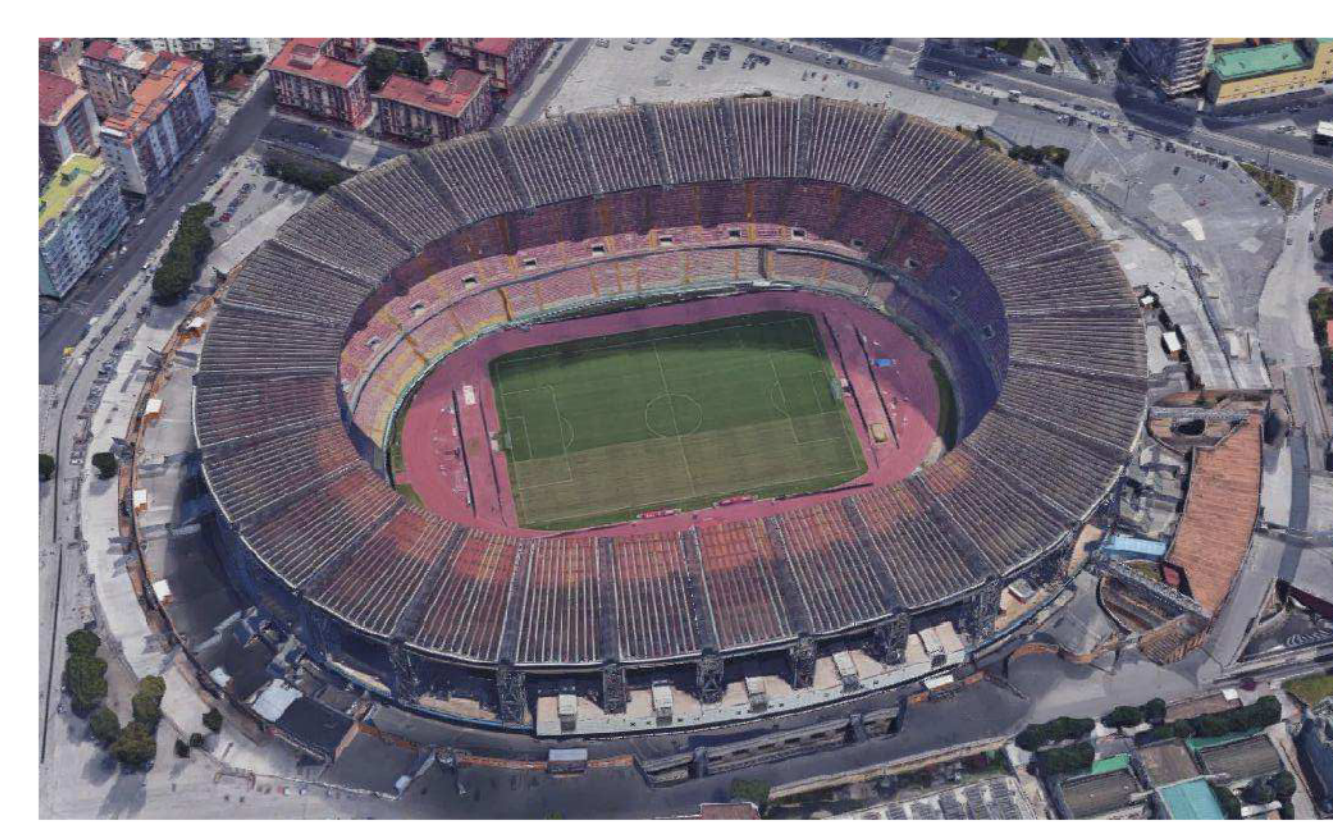
Vista A-A

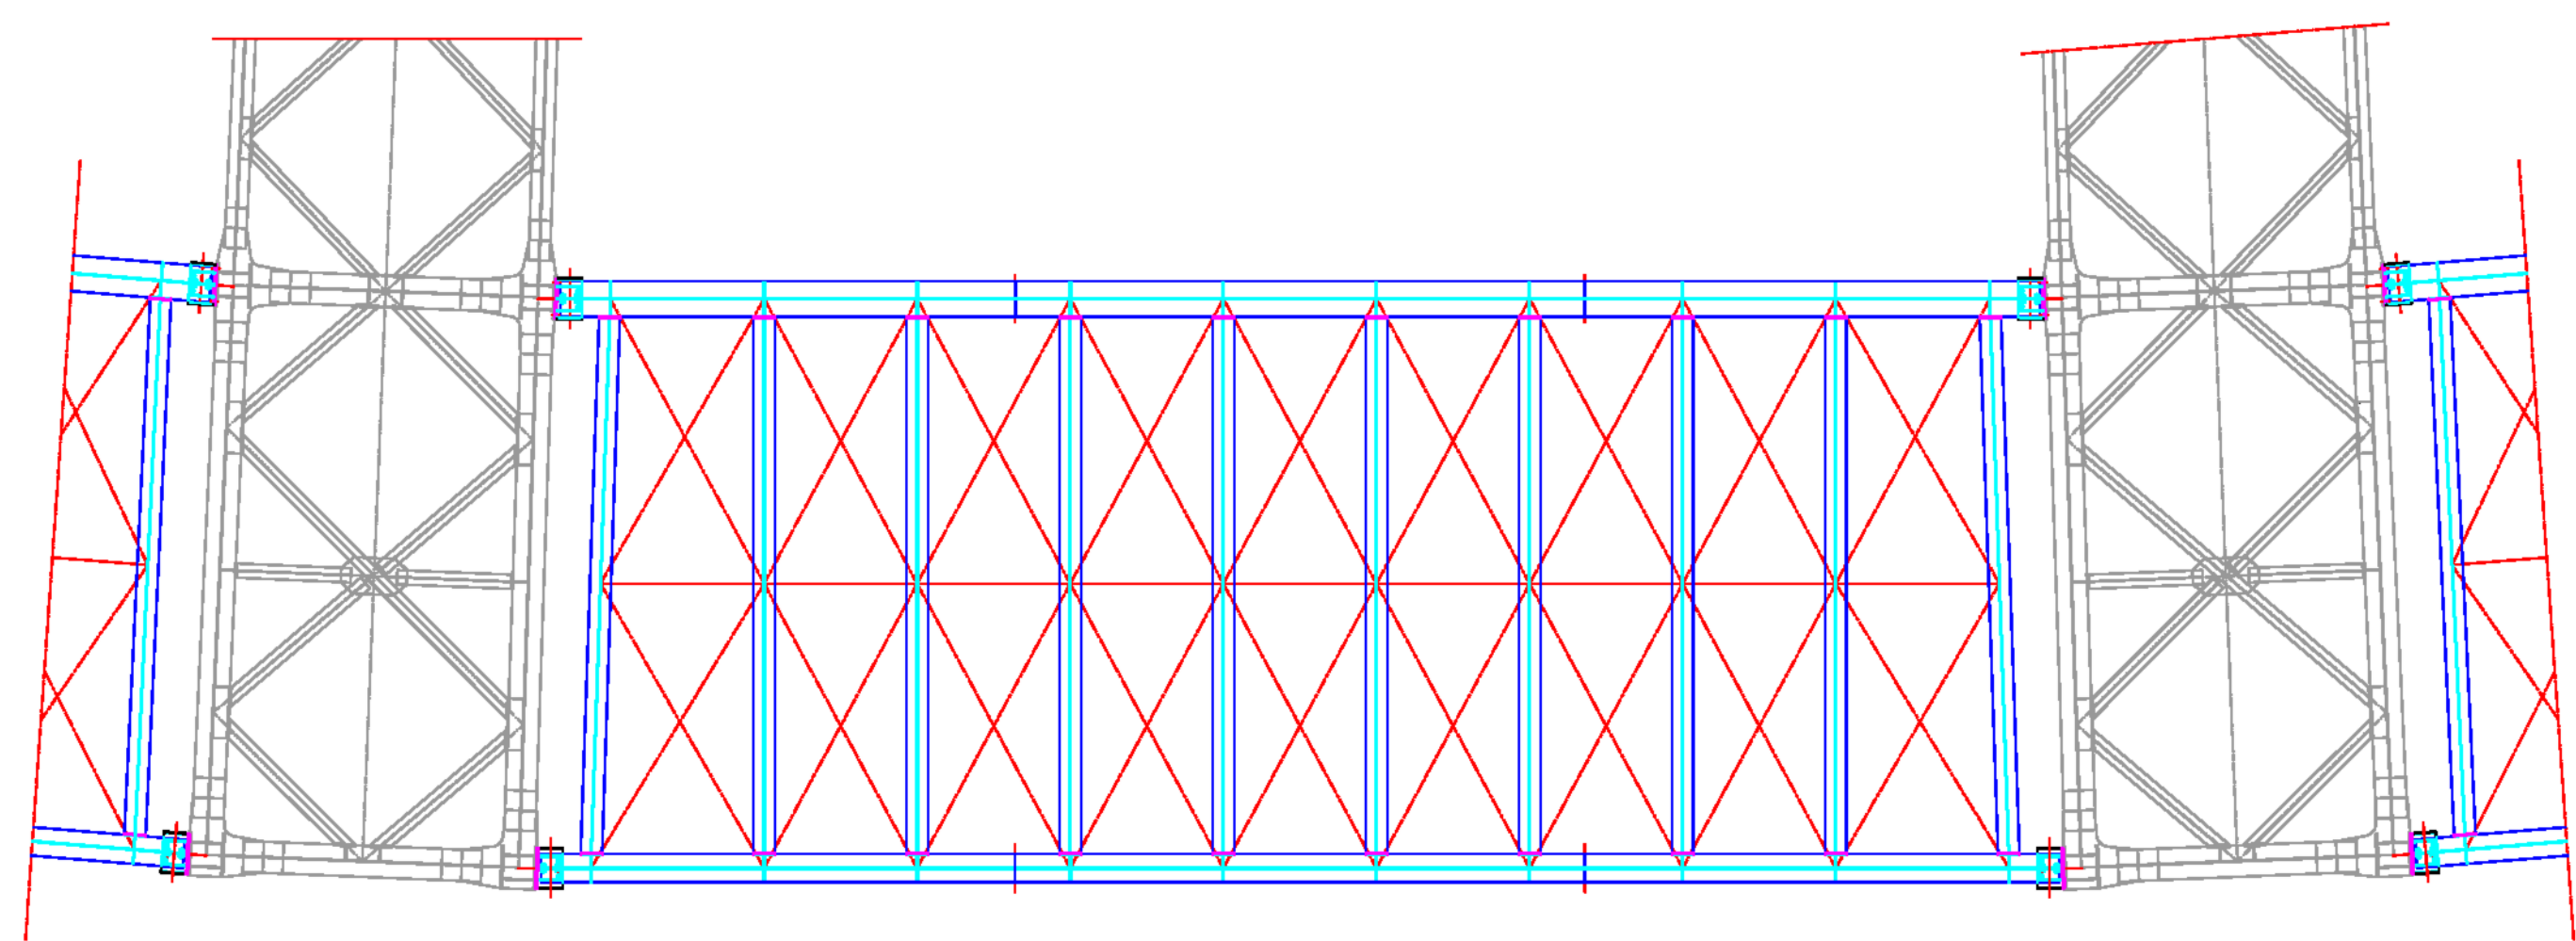

Vista B-B



**STADIO SAN PAOLO**  
Intervento di completamento della verifica delle opere in carpenteria metallica  
Progetto esecutivo



<b>Rup:</b> Arch. Vincenzo Quaranta	<b>Timbri:</b>
<b>Gruppo di progettazione</b> Ing. Maurizio Attanasio Geom. Domenico Minniti Istr. tecnico Aniello Manzo	

**STRUTTURA TERZO ANELLO**

<b>Scale:</b> 1:100	<b>Data:</b> Dicembre 2018	<b>Documento:</b> TAV_10
<b>Nome file:</b> Tav_10_Struttura_Terzo_Anello.dwg		