


Prospetto Est

Scala 1:100



Prospetto Ovest

Scala 1:100

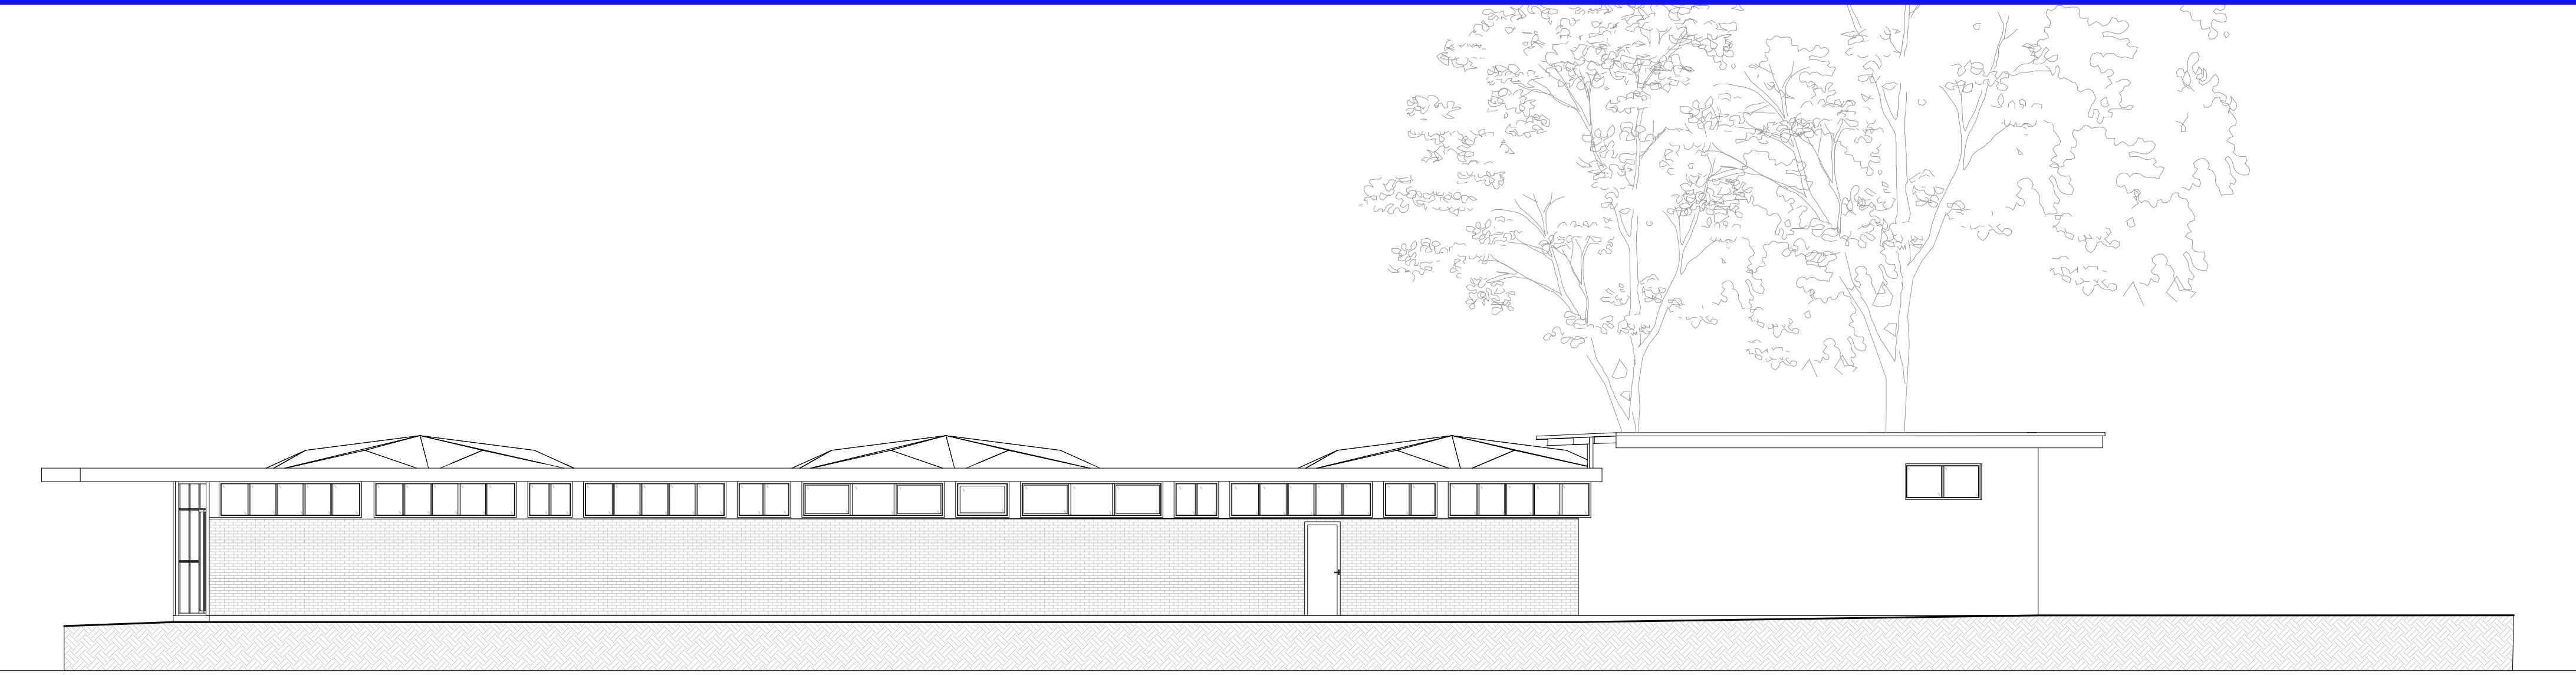


Prospetto Nord

Scala 1:100




Prospetto Sud

Scala 1:100

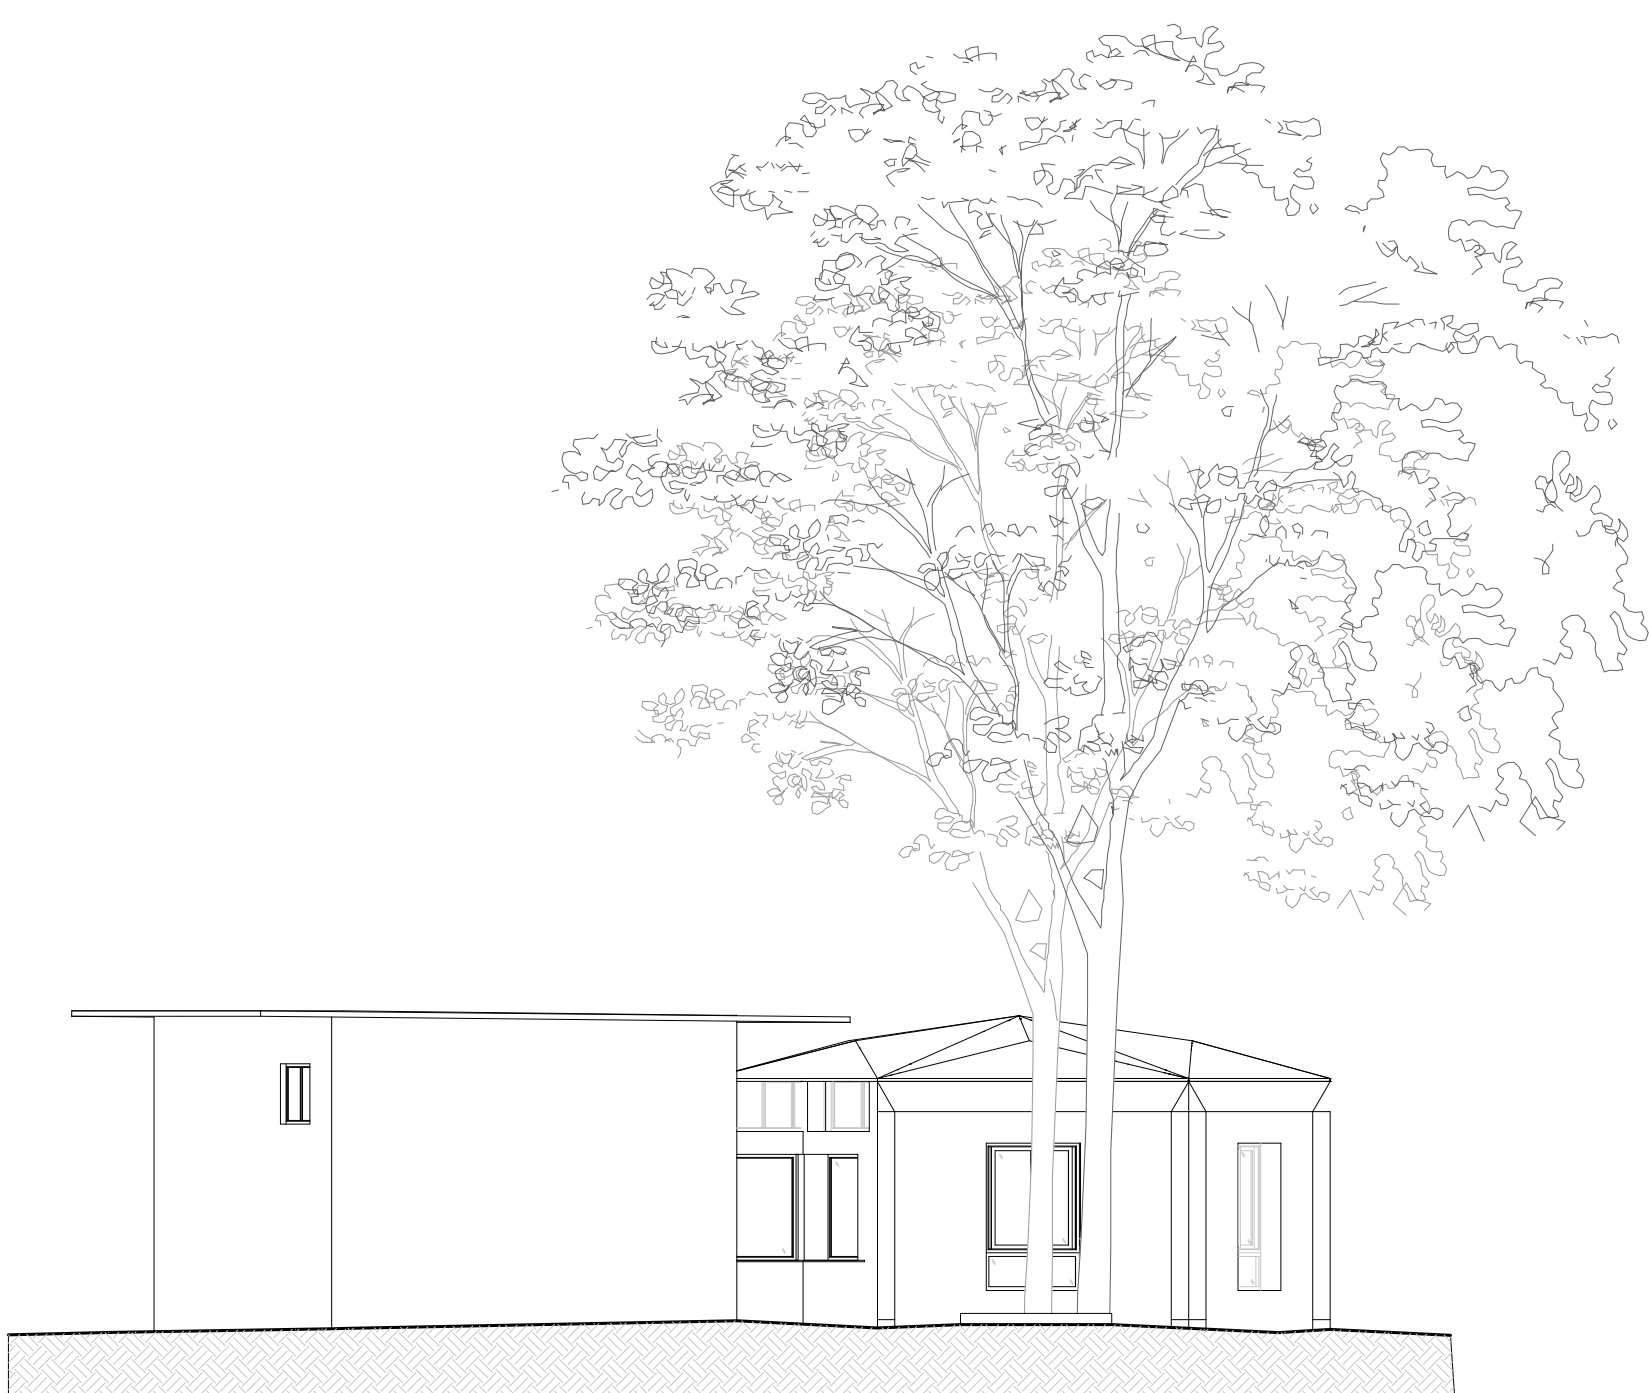

KEYPLAN

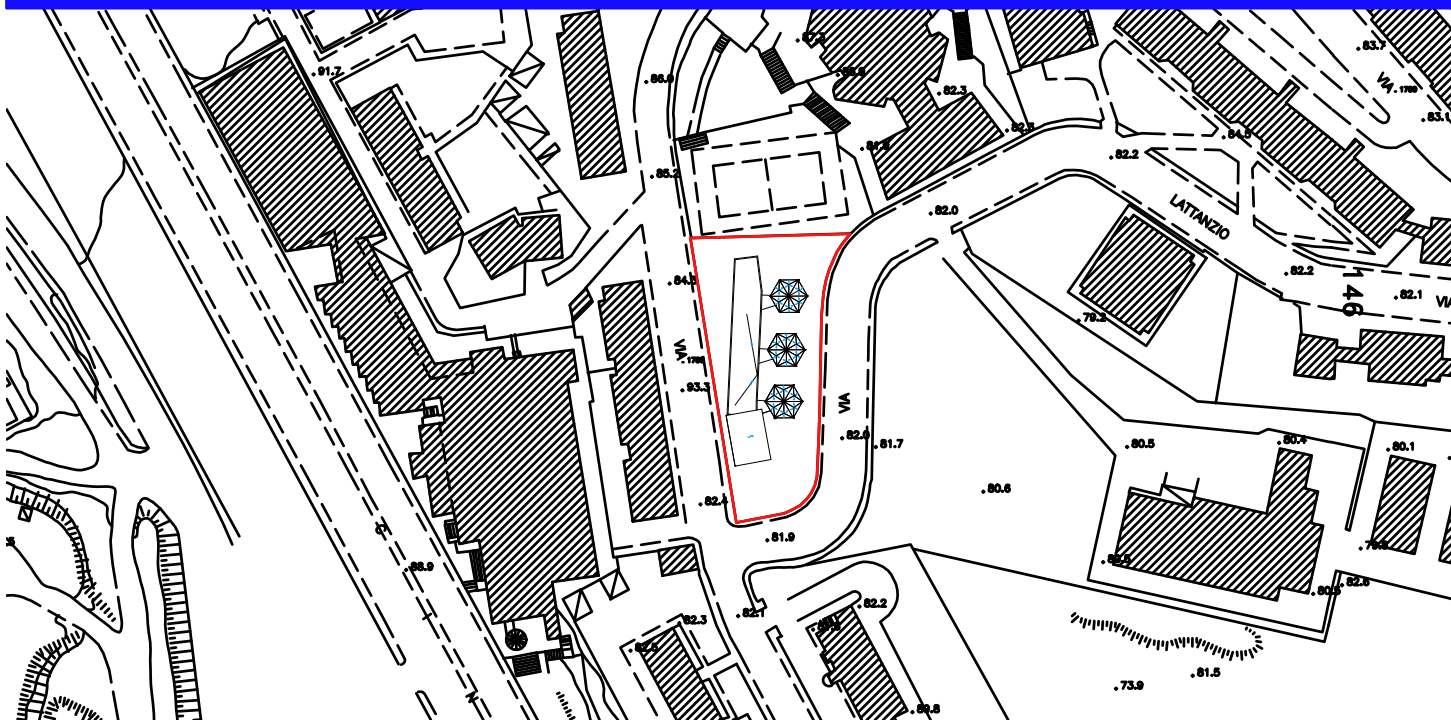





Riqualificazione funzionale e messa in sicurezza del 21° Circolo Didattico scuola dell'infanzia "Marco Aurelio"
C.U.P. : **B68I22000170006**

PROGETTO ESECUTIVO

IL RESPONSABILE DEL PROCEDIMENTO
Ing. Giulio Davini

I PROGETTISTI

S.I.N.T.E.C. s.r.l.
Via Orsini 10 - 80139 Napoli (NA) - P.IVA 0208000121

Amm. Ing. Rodolfo Fisciano
Mandante
Ing. Luigi Passante

Mandante
Ing. Massimo Di Palma

Mandante
Geol. Loredana Cimmino

Mandante
Ing. Francesca Rosaria Fele

ELABORATO N.
EAG_SF_02

TITOLO ELABORATO
Stato di Fatto Prospetti

SCALA
Scala 1:100

REVISIONE