

Pilastr

Isolamento esterno pilastri ove presenti gli infissi


PAR. 6

Isolamento pilastri esistenti - infissi

scala 1:10

LEGENDA

- ① Pilastro esistente
- ② Intonaco esistente + collante
- ③ Pannello isolante in schiuma polyiso sp. 50 mm
- ④ intonaco di fondo+rete+intonaco di finitura

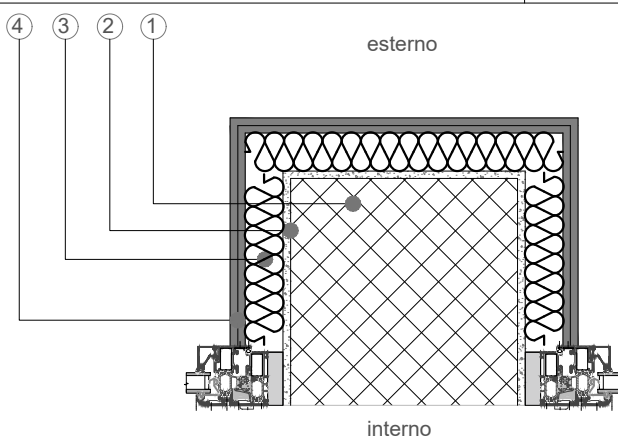


Pareti Perimetrali

Isolamento esterno con cappotto

PAR. 4

Cappotto su facciata e copertura inclinata

scala 1:10

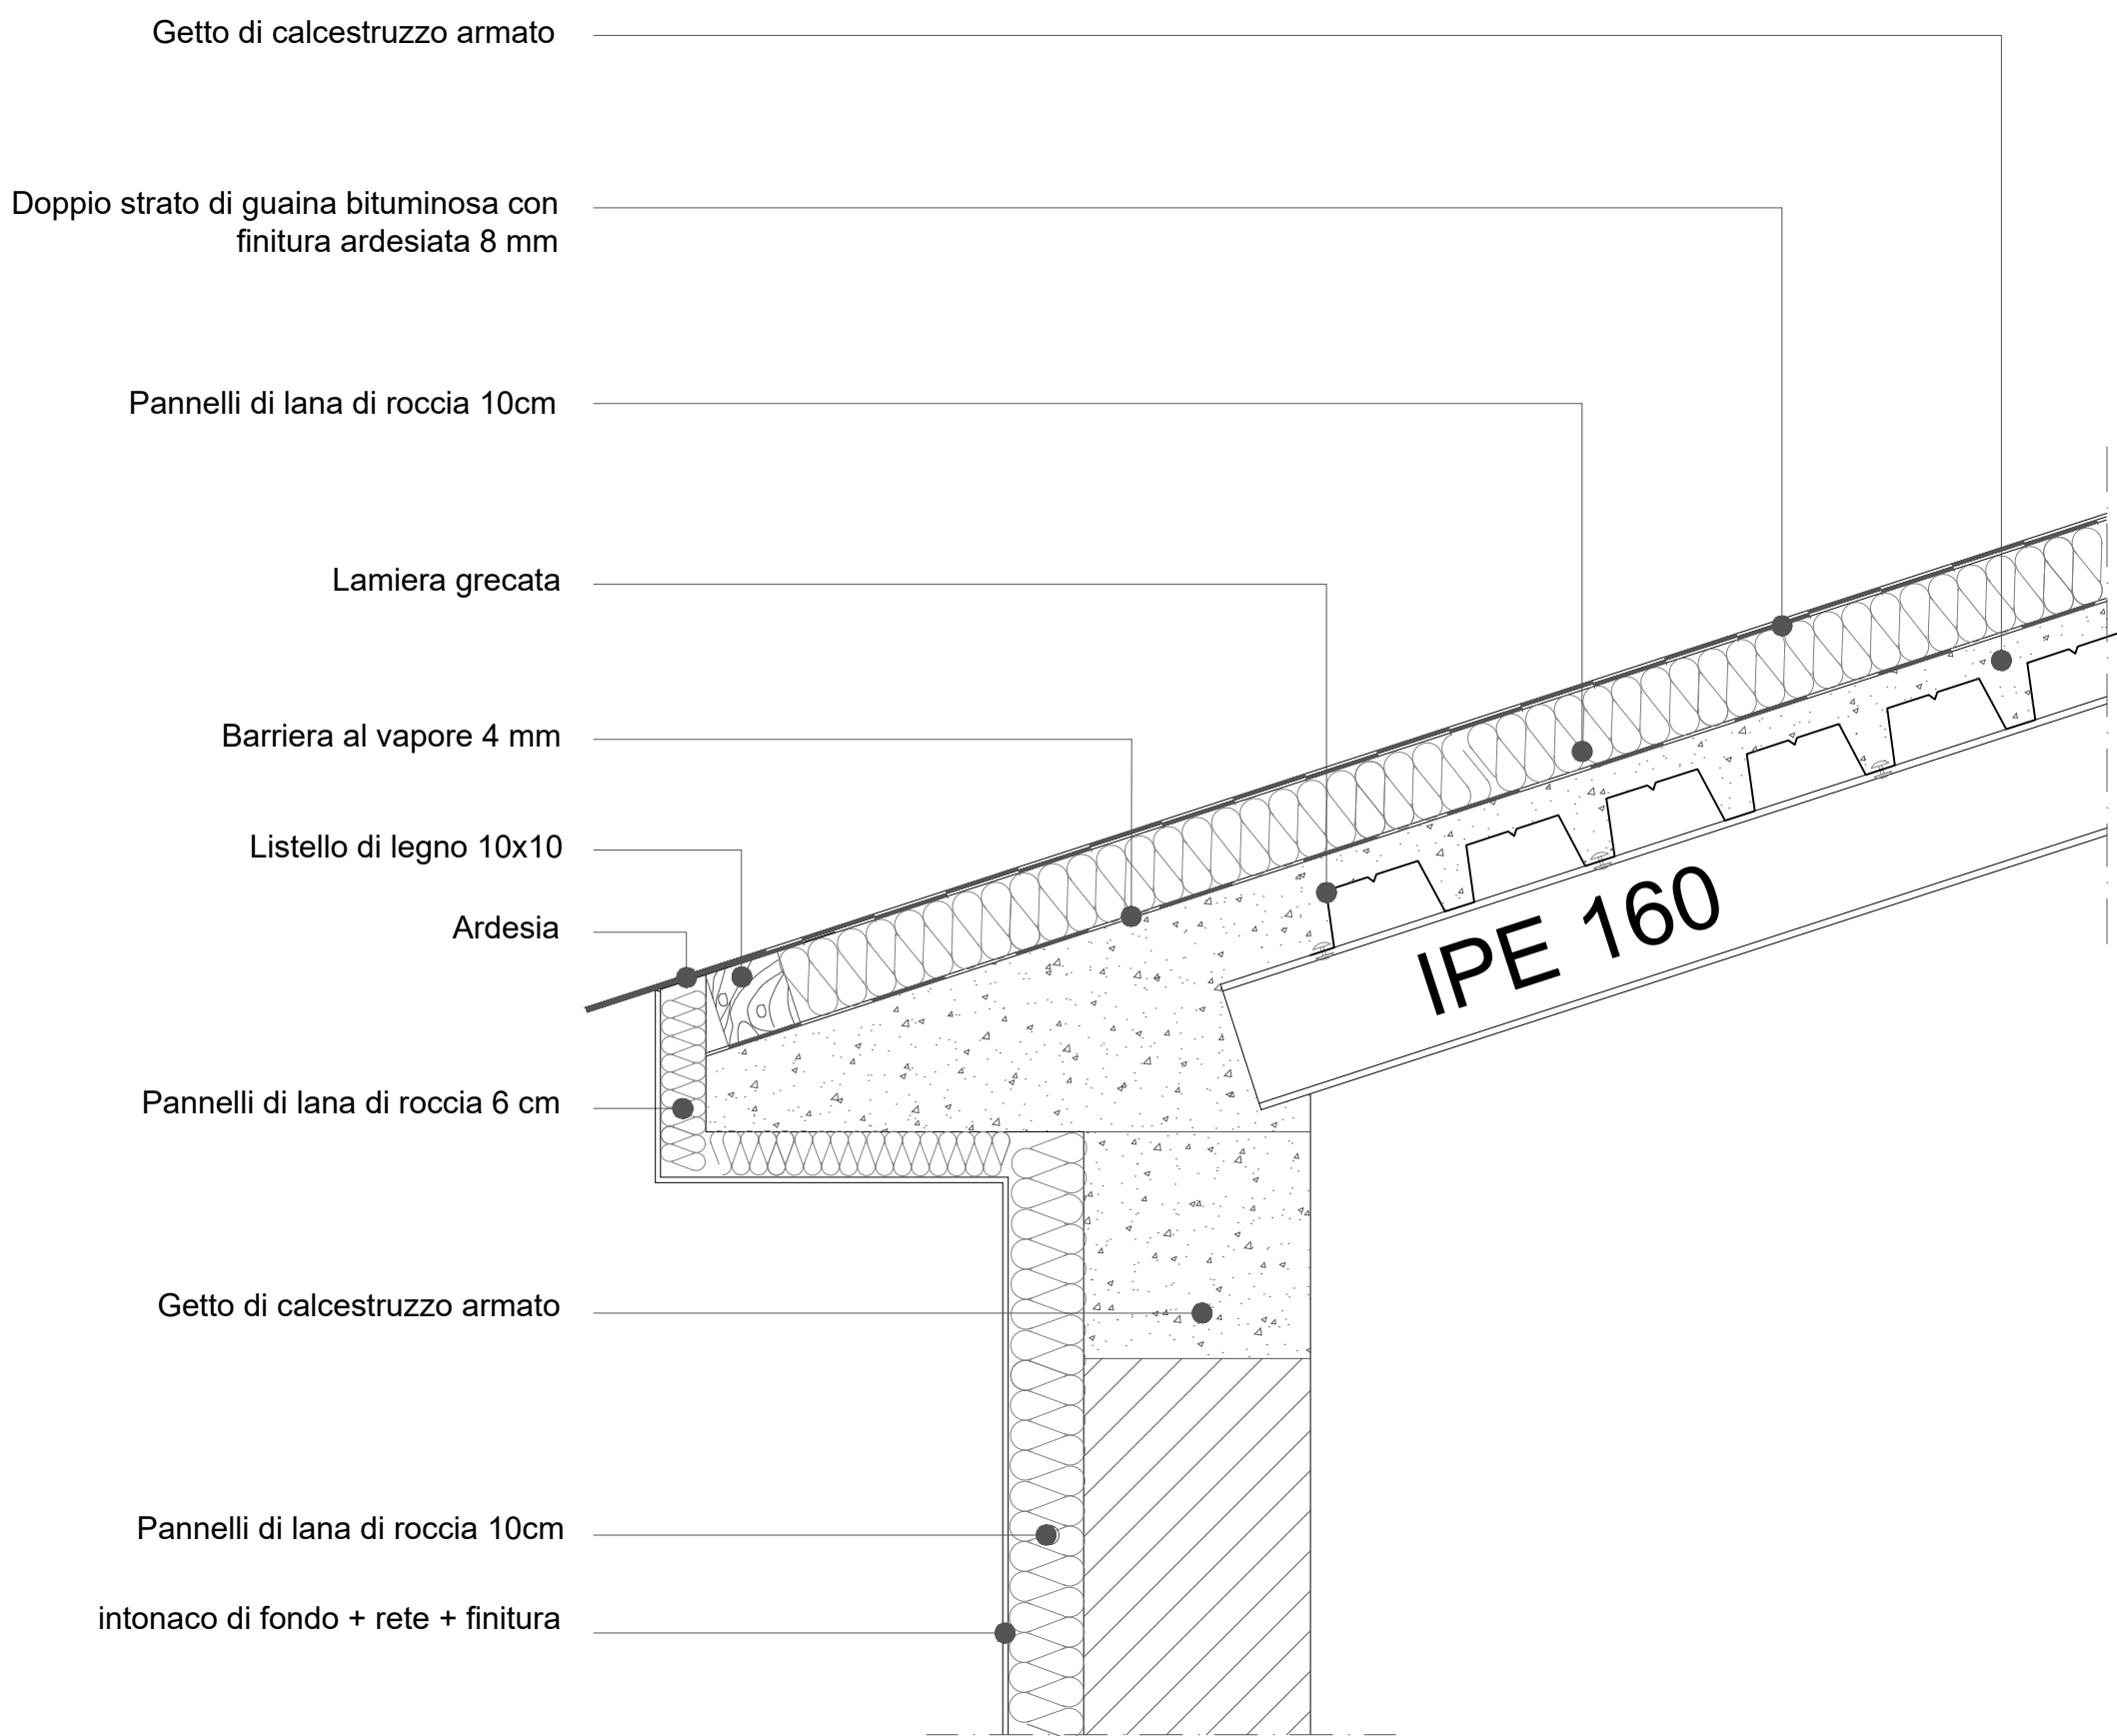


Pareti Perimetrali

Isolamento esterno con cappotto

PAR. 5

Cappotto su facciata e copertura inclinata

scala 1:10

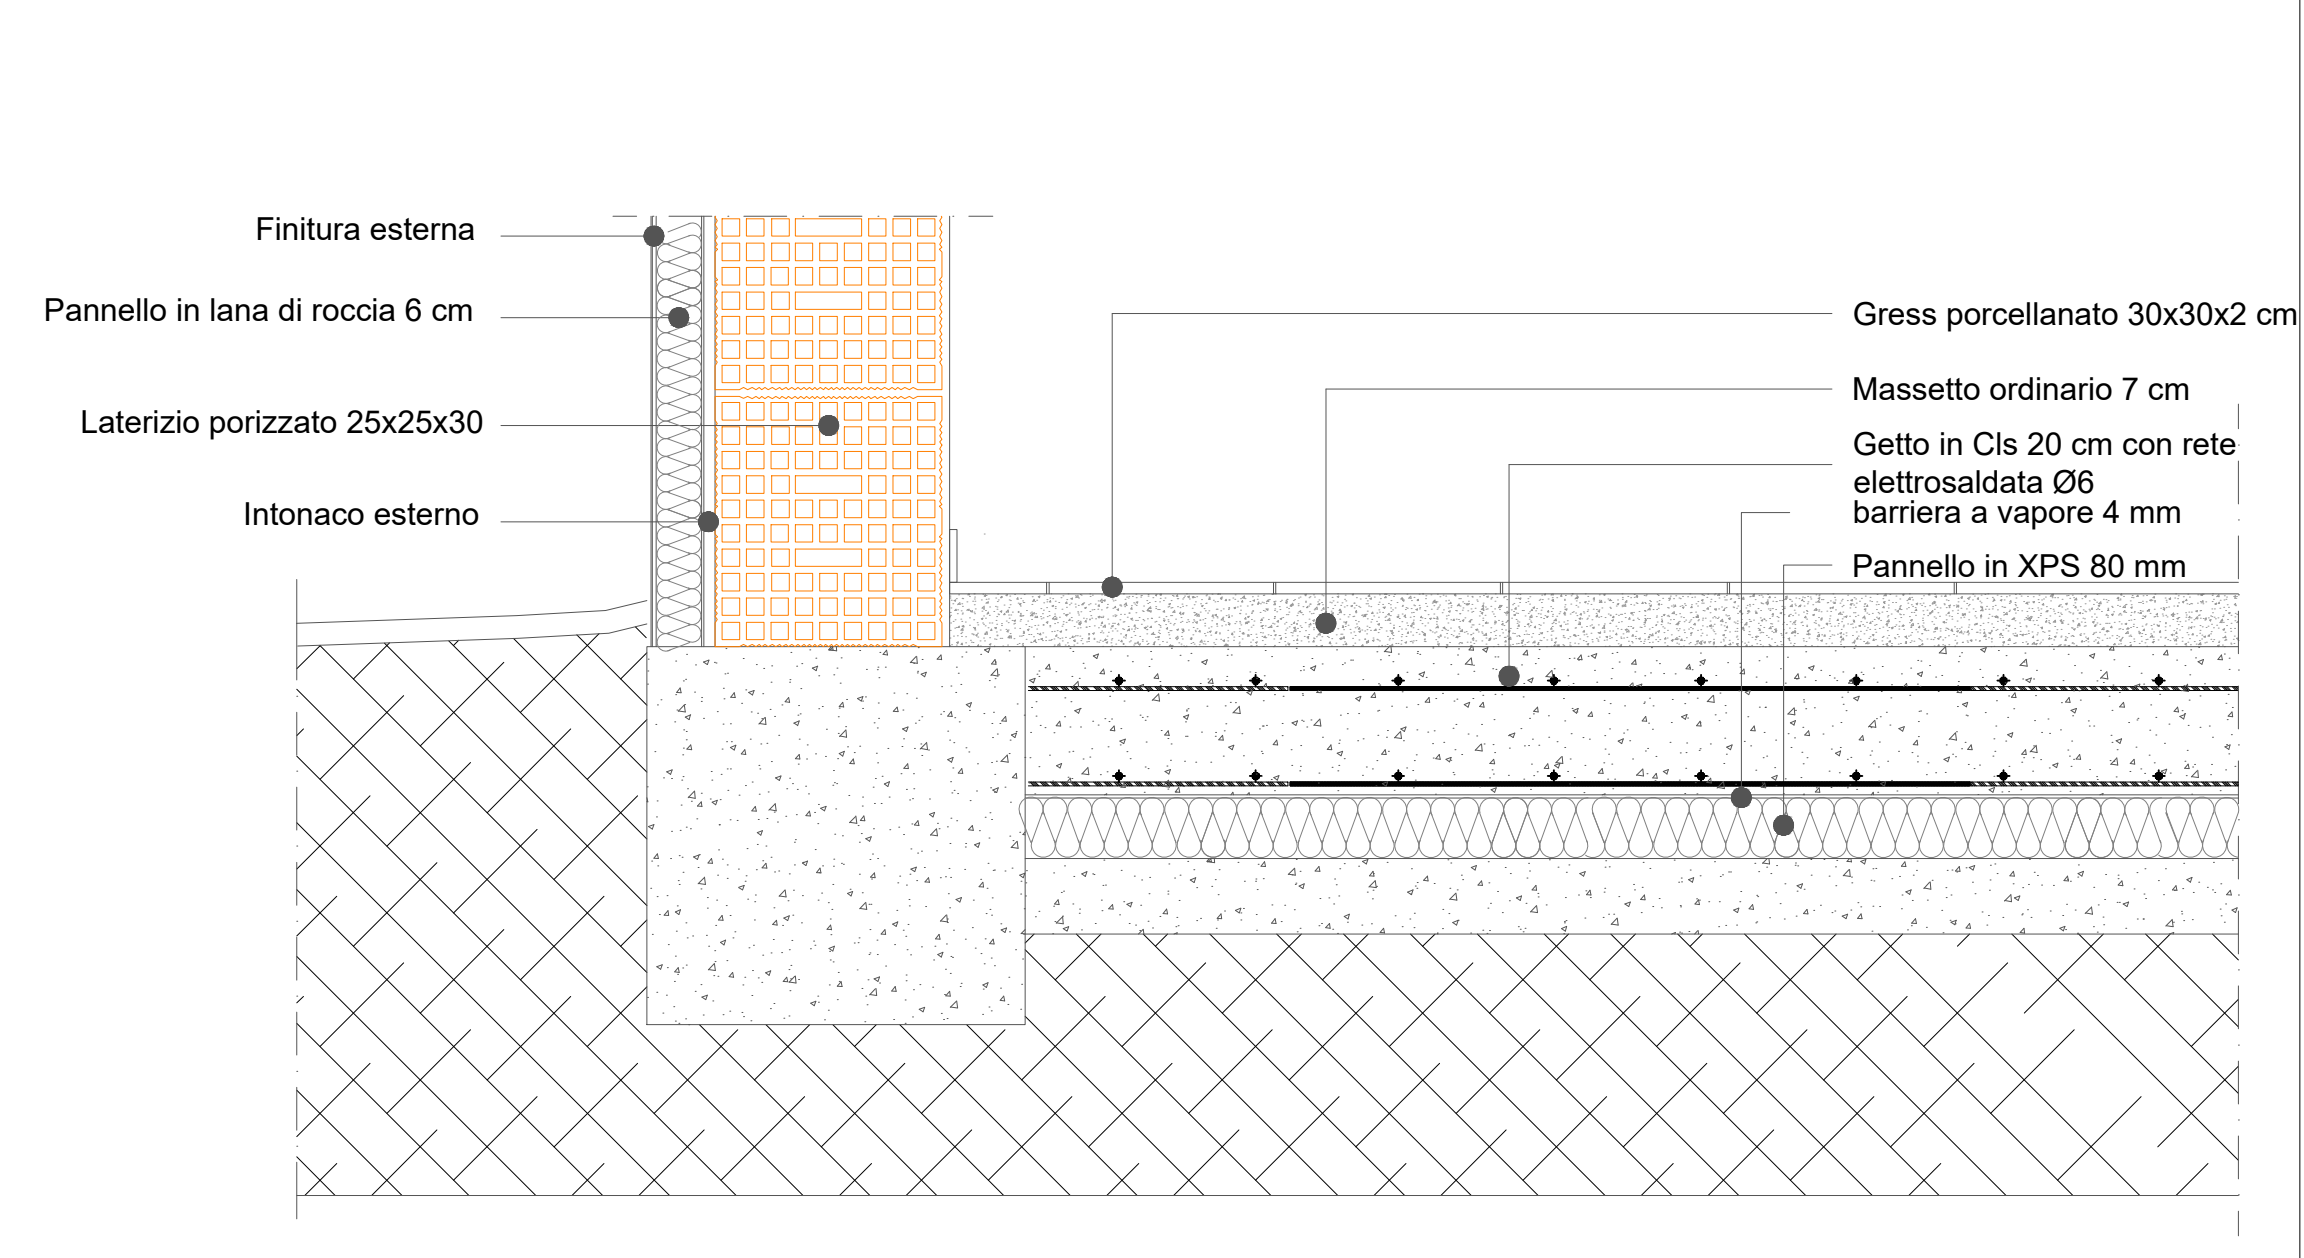

Riqualficazione funzionale e messa in sicurezza del 21° Circolo Didattico scuola dell'infanzia "Marco Aurelio" C.U.P. : B68I22000170006

PROGETTO ESECUTIVO

IL RESPONSABILE DEL PROCEDIMENTO
Ing. Giulio Davini

I PROGETTISTI

S.I.N.T.E.C. s.r.l.

Amm. Ing. Rodolfo Fisciano

Mandante
Ing. Luigi Passante

Mandante
Ing. Massimo Di Palma

Mandante
Geol. Loredana Cimmino

Mandante
Ing. Francesca Rosaria Fele

ELABORATO N.

EEG_PC_1

TITOLO ELABORATO

Particolari Costruttivi_1

SCALA

1:10

REVISIONE