
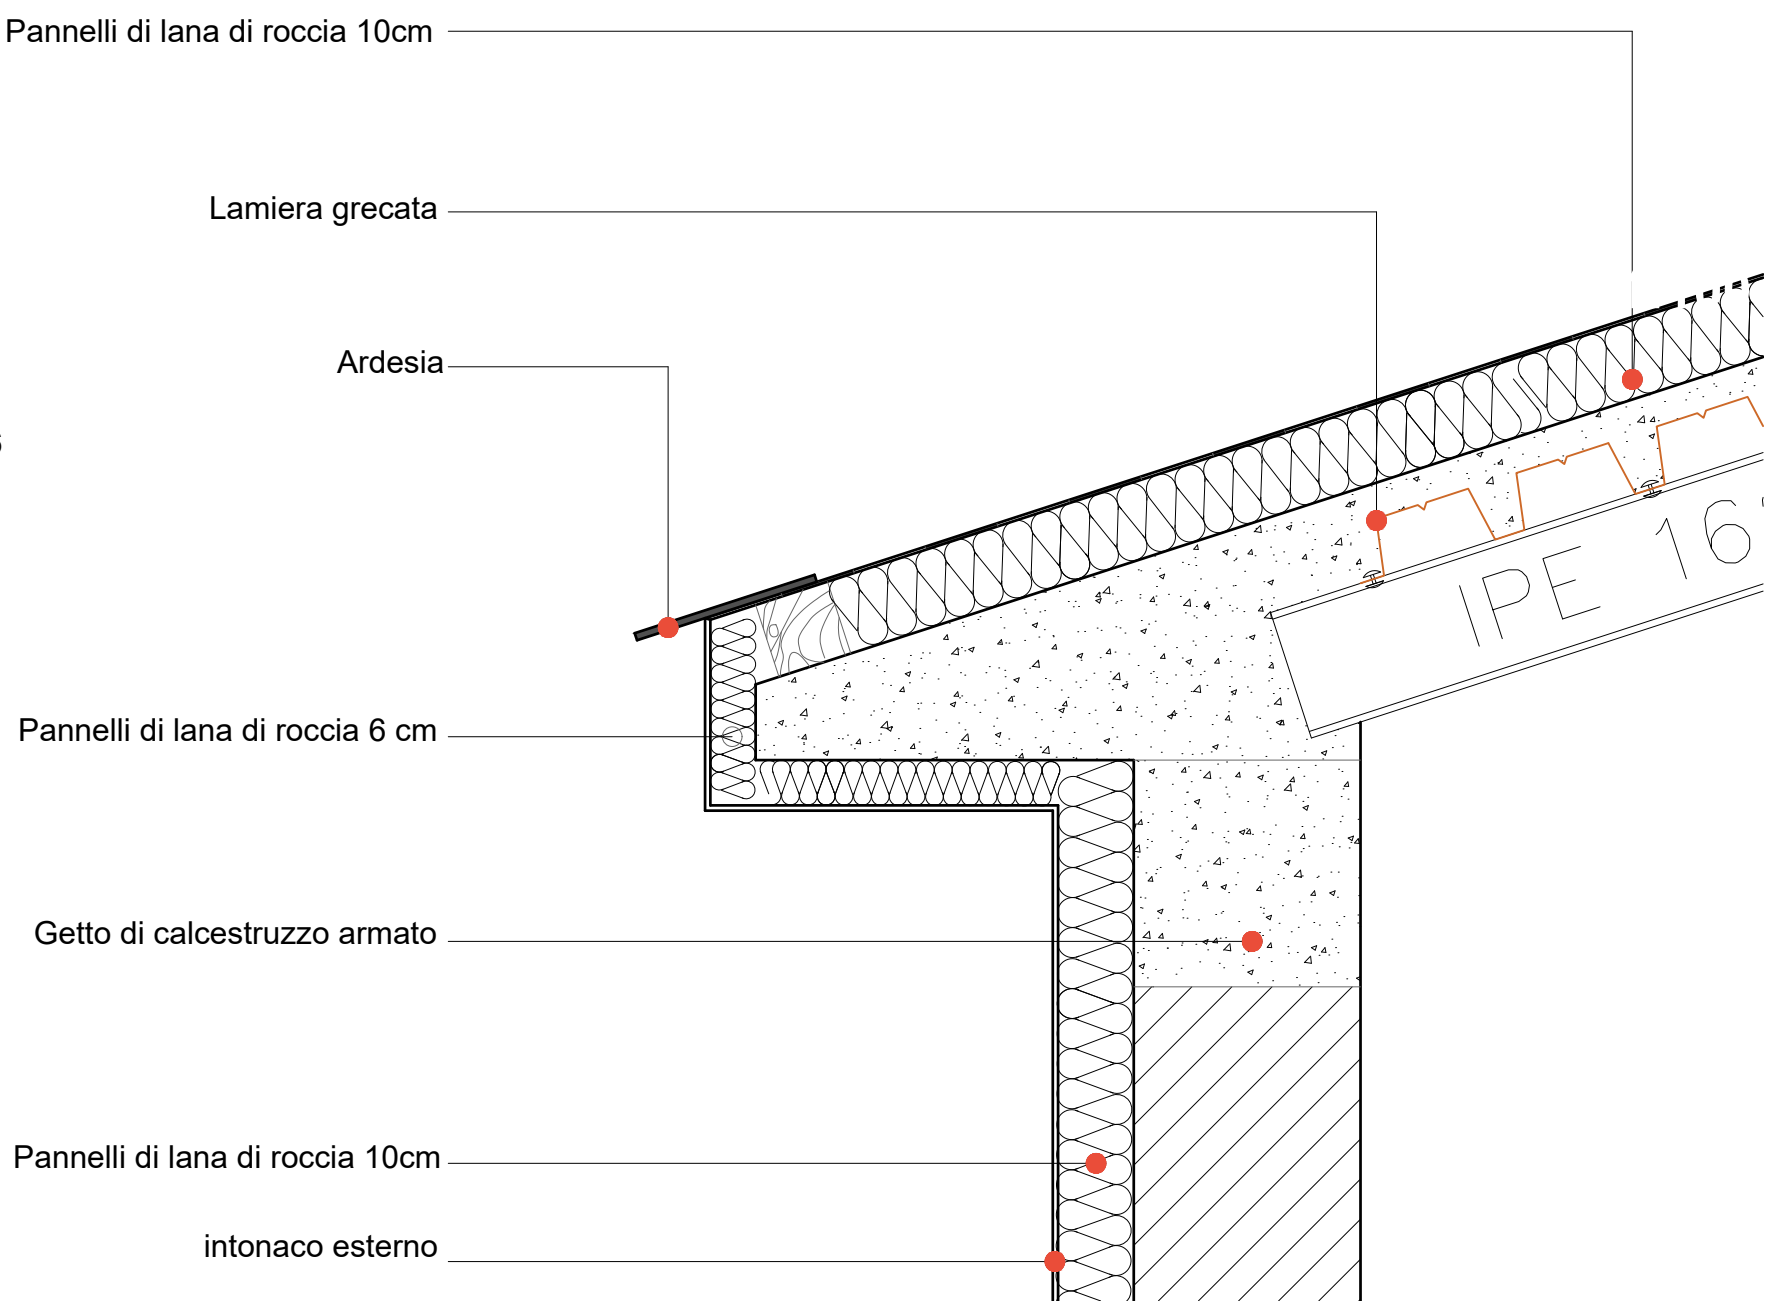


Dettaglio 1 Attacco a terra

Scala 1:10

Dettaglio 2 copertura aule

Scala 1:10

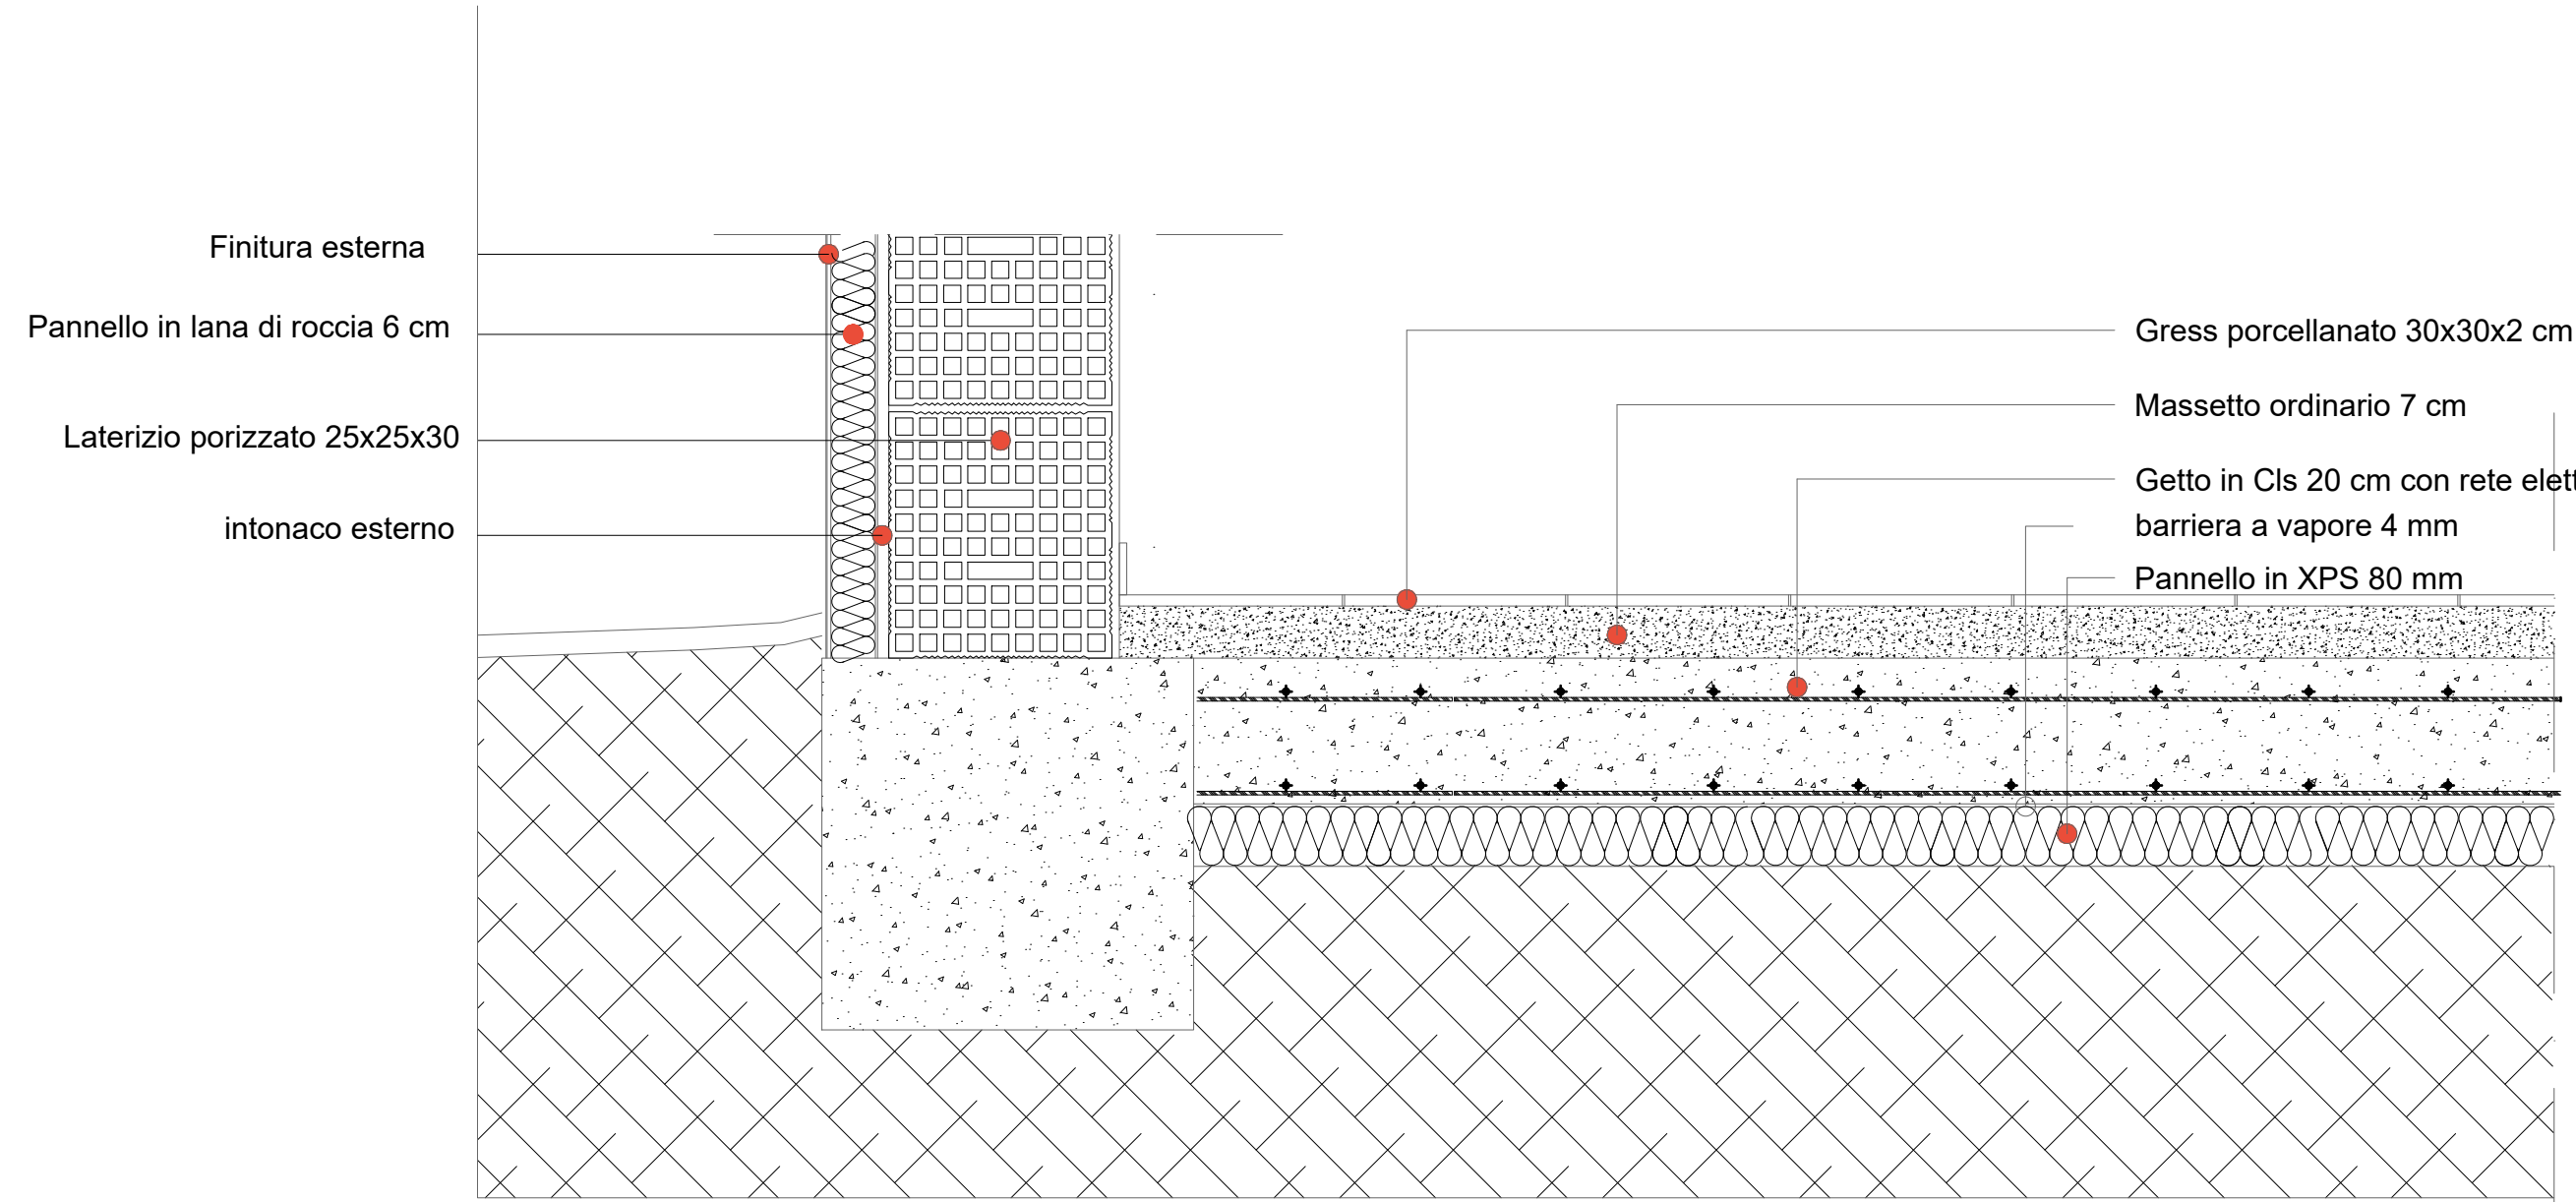

COMUNE DI NAPOLI Unione Europea Italia Domani
PIANO NAZIONALE DI RIPRESA E RESILIENZA

I PROGETTISTI

S.I.N.T.E.C. s.r.l.
Via Orientale s.n.c. - Portici (NA) - P.IVA 0458220063

Aut. Ing. **RODOLFO FISCIANO**
Mandat. Ing. **Luigi Passante**

Aut. Ing. **MASSIMO DI PALMA**
Mandat. Ing. **Massimo Di Palma**

Aut. Ing. **LOREDANA CIMMINO**
Mandat. Geol. **Loredana Cimmino**

Aut. Ing. **FRANCESCO ROSARIA FELE**
Mandat. Ing. **Francesca Rosaria Fele**

Riqualificazione funzionale e messa in sicurezza del 21° Circolo Didattico scuola dell'infanzia "Marco Aurelio"
C.U.P. : **B68I22000170006**

PROGETTO ESECUTIVO

IL RESPONSABILE DEL PROCEDIMENTO
Ing. **Giulio Davini**

ELABORATO N. EAG_SP_PC	TITOLO ELABORATO Stato di Progetto Particolari Costruttivi	SCALA varie
		REVISIONE