
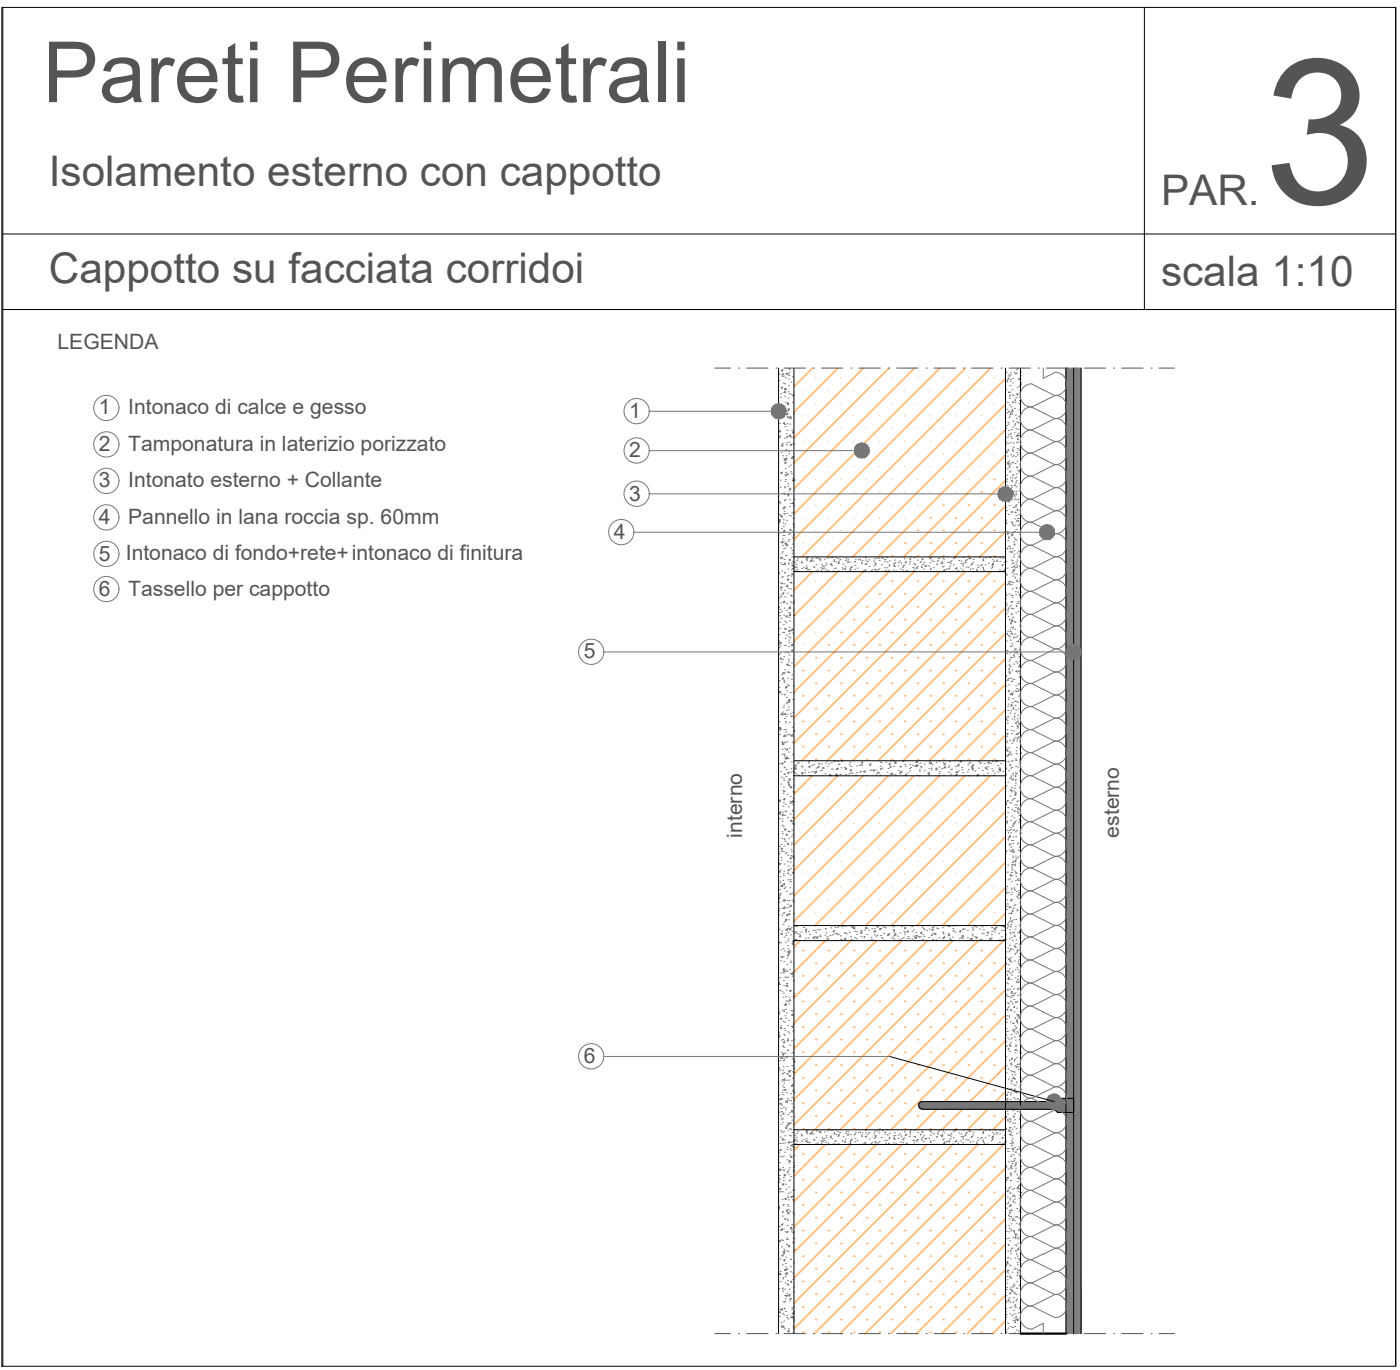


LEGENDA

- ISOLAMENTO PARETI AULE (Par.2)
Sp. = 100 mm
Materiale = Pannello isolante in lana roccia
- ISOLAMENTO PARETI CORRIDOI (Par.3)
Sp. = 60 mm
Materiale = Pannello isolante in lana roccia

DETTAGLIO PARETI

Scala 1:10

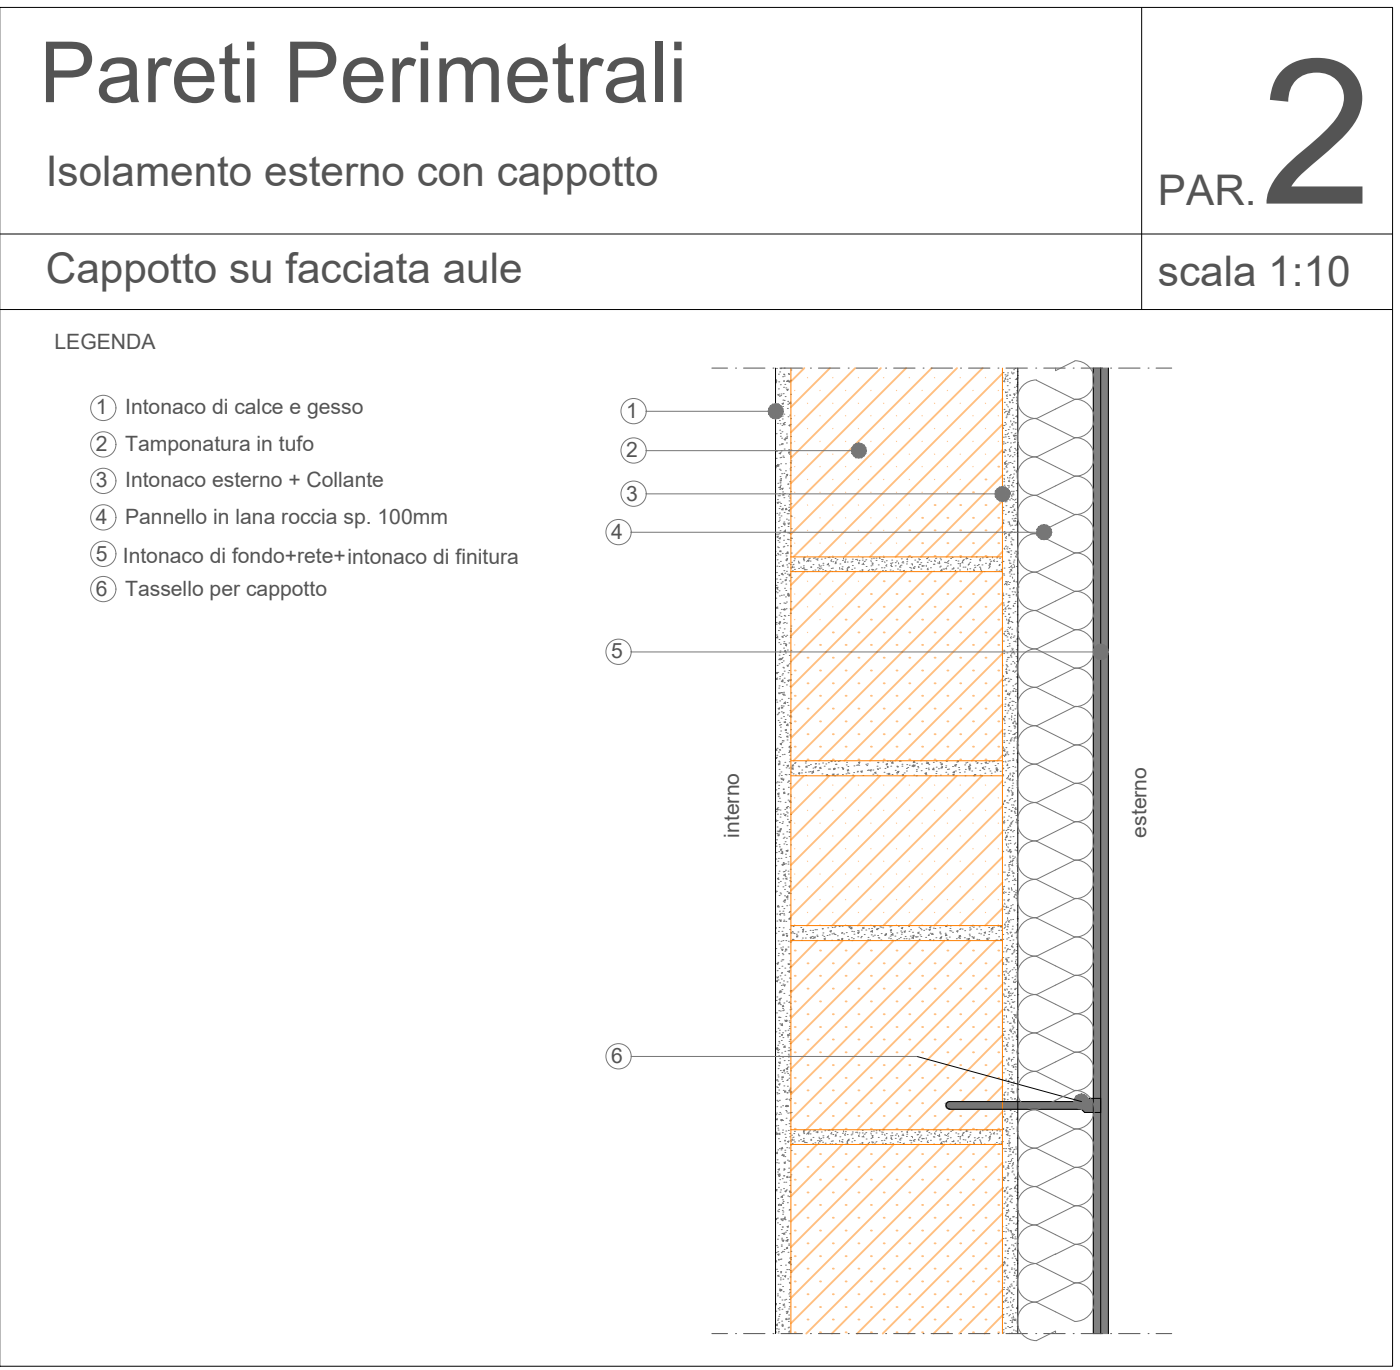

I PROGETTISTI

S.I.N.T.E.C. s.r.l.

Amm. Ing. Rodolfo Pisciano

Mandante

Ing. Luigi Passante

Mandante

Ing. Massimo Di Palma

Mandante

Geol. Loredana Cimmino

Mandante

Ing. Francesca Rosaria Fele

IL RESPONSABILE DEL PROCEDIMENTO

Ing. Giulio Davini

ELABORATO N.

EEG_AME_SP

TITOLO ELABORATO

Abaco Murature Esterne Stato di Progetto

SCALA

1:100

REVISIONE