



Elenco elaborati:

- AQA Quadro d'assieme
- Teatro romano - Complesso di S. Paolo Maggiore
- AE Stato Attuale
- AI Interventi
- AF Stato Finale
- PV Percorsi di visita
- IE Impianto illuminazione
- II Impianto Idrico-sanitario e fognature
- ST Interventi Strutturali

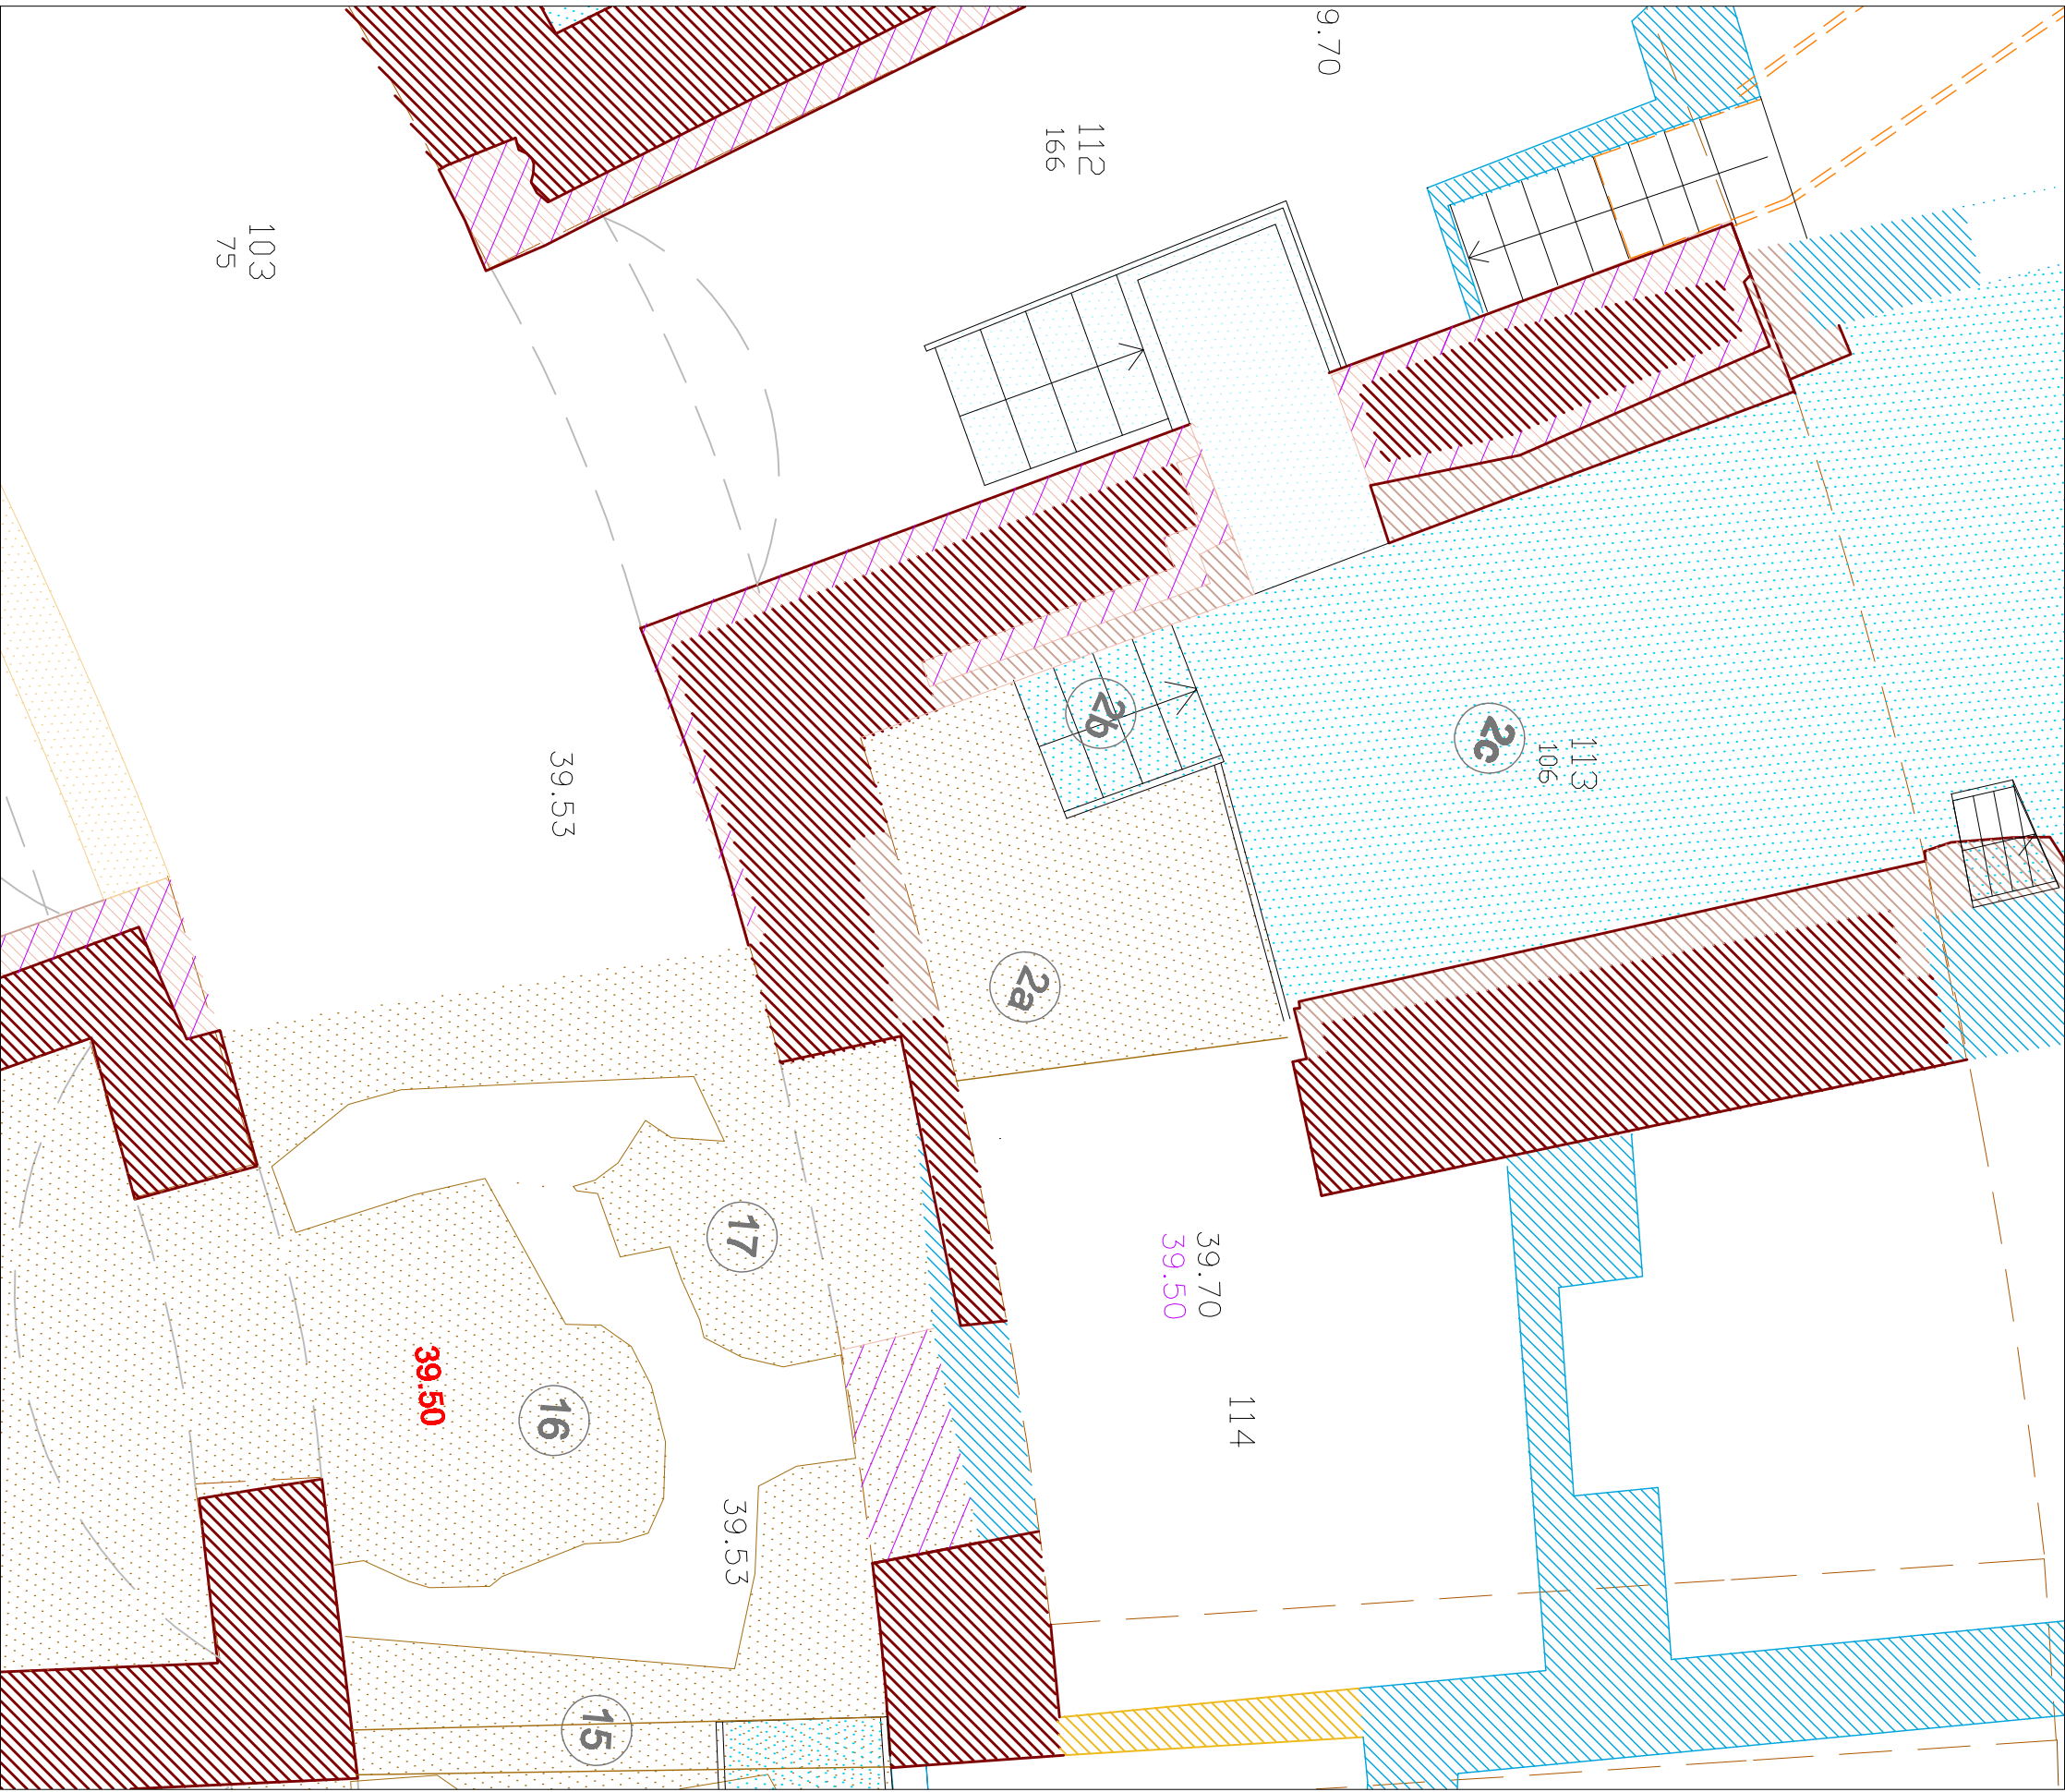


SCALA n.2b, solaio n.2c - Pianta Livello 0

Scala 1:50

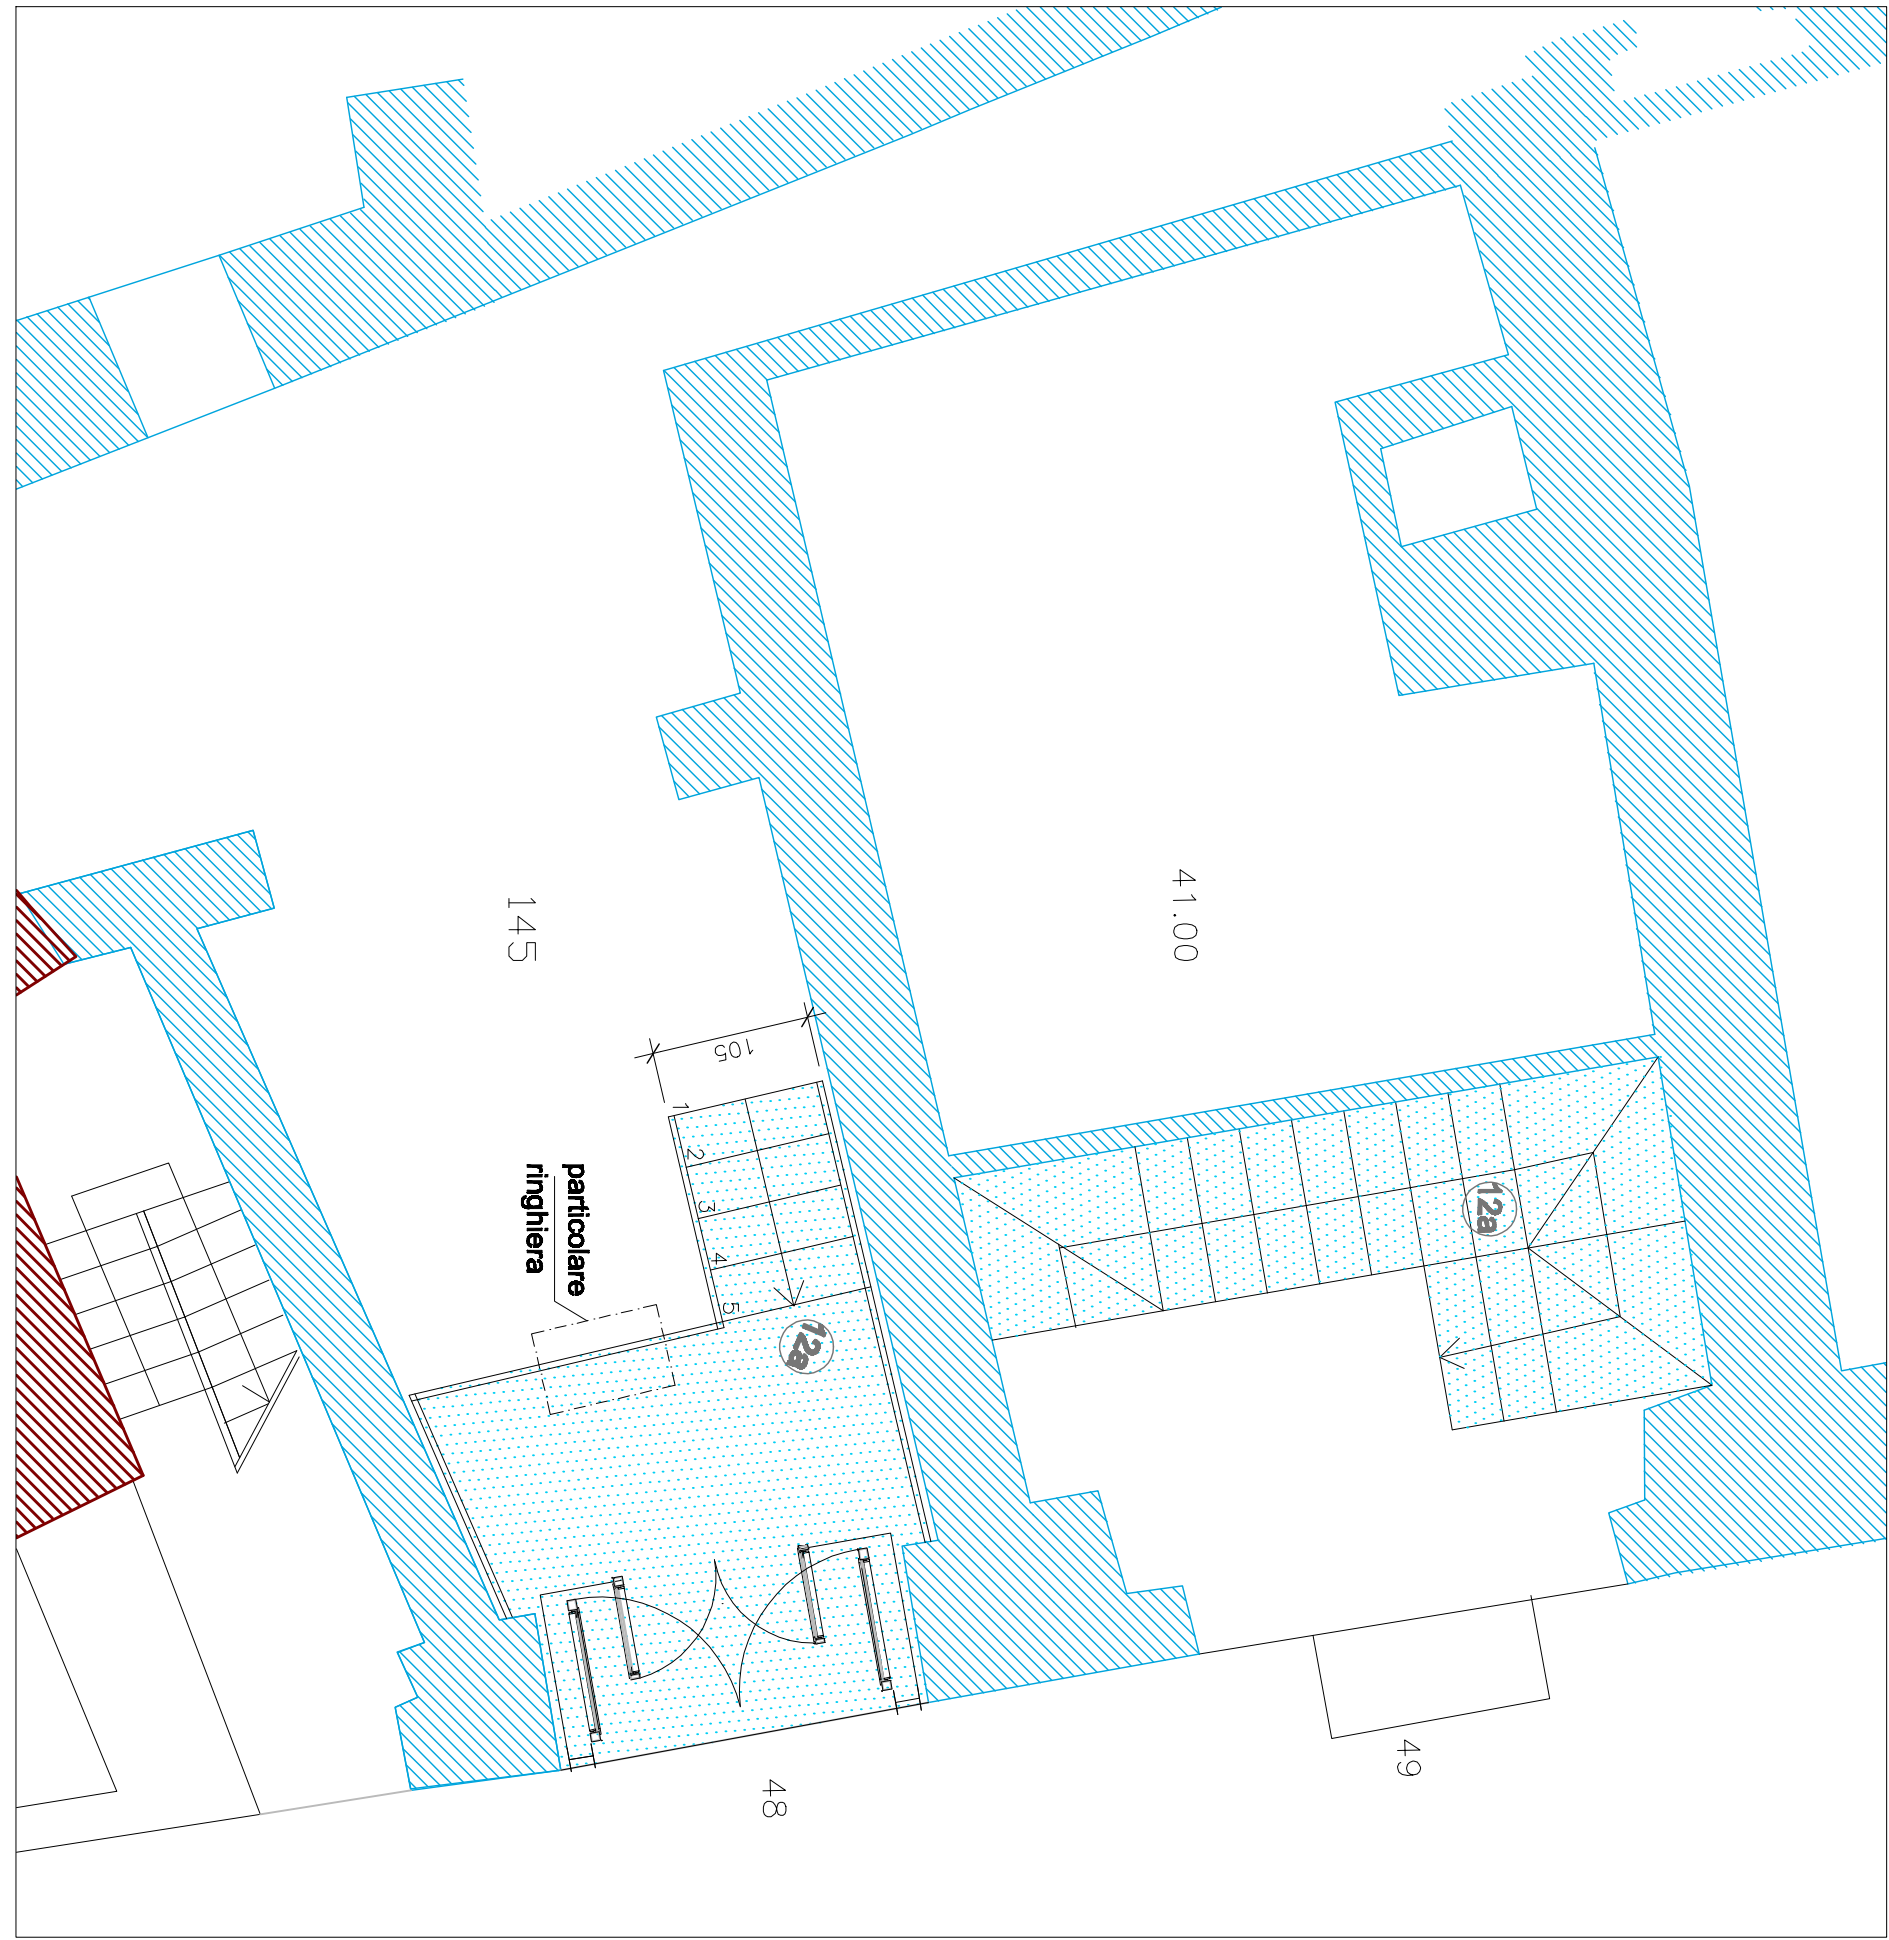


SCALE n.12a e 12 b - Pianta Livello 0

Scala 1:50

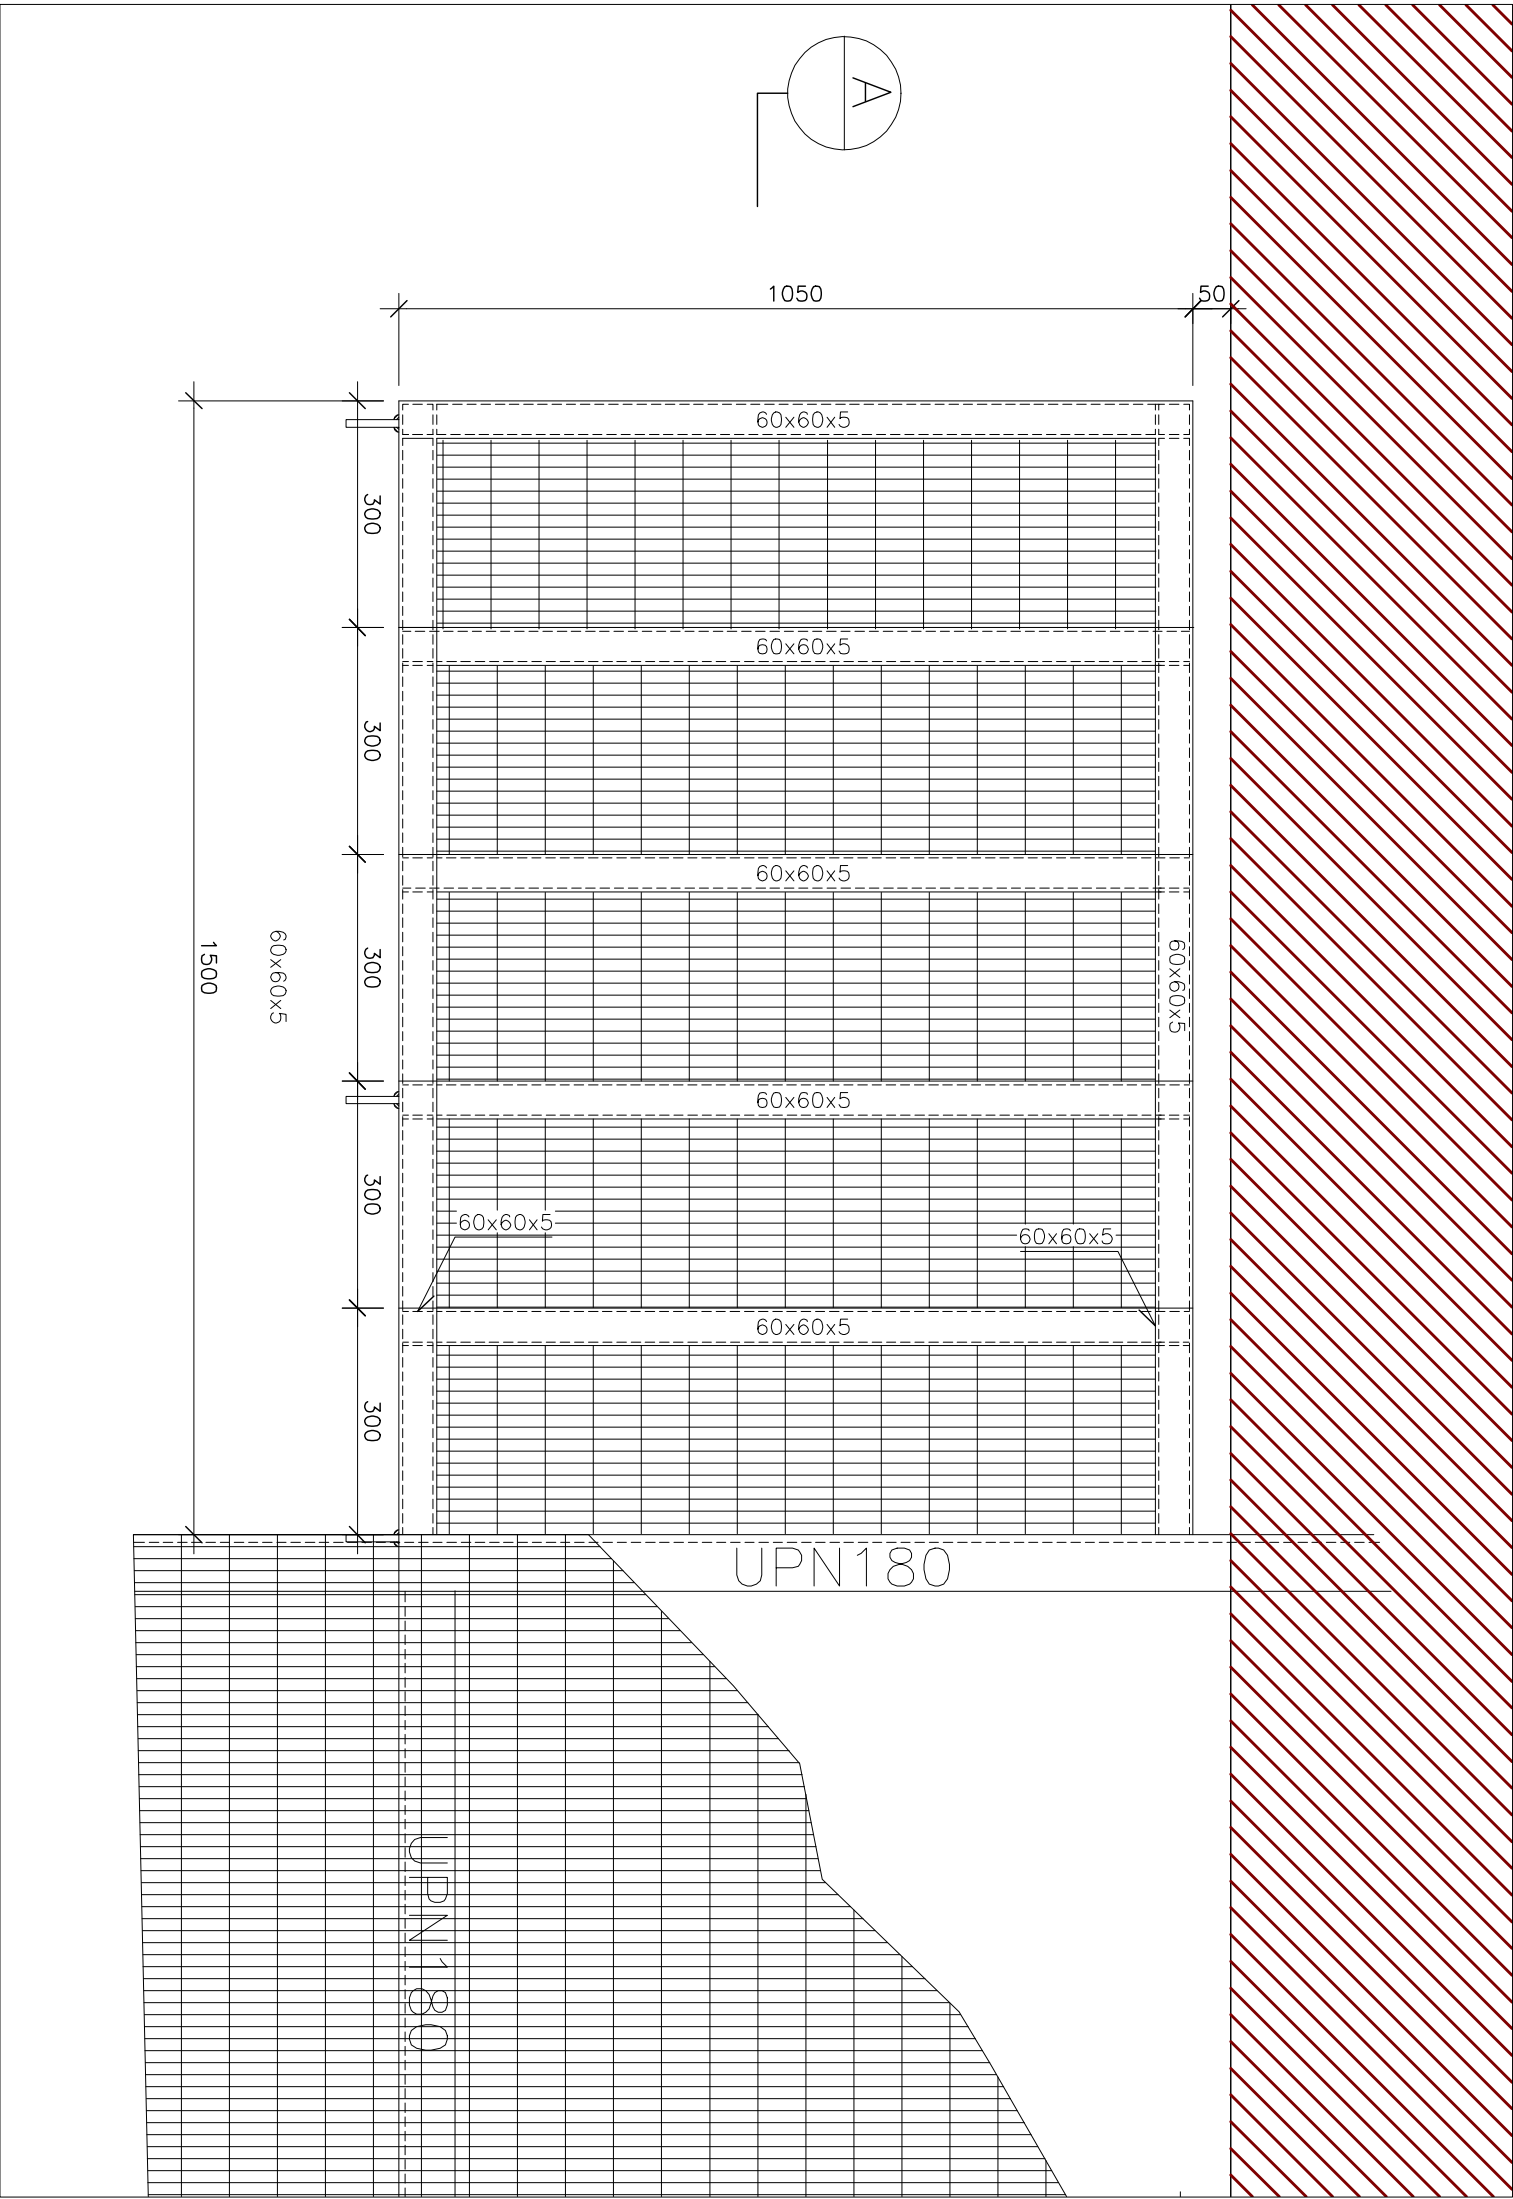

STRALCIO Pianta scala n.12a

Scala 1:10

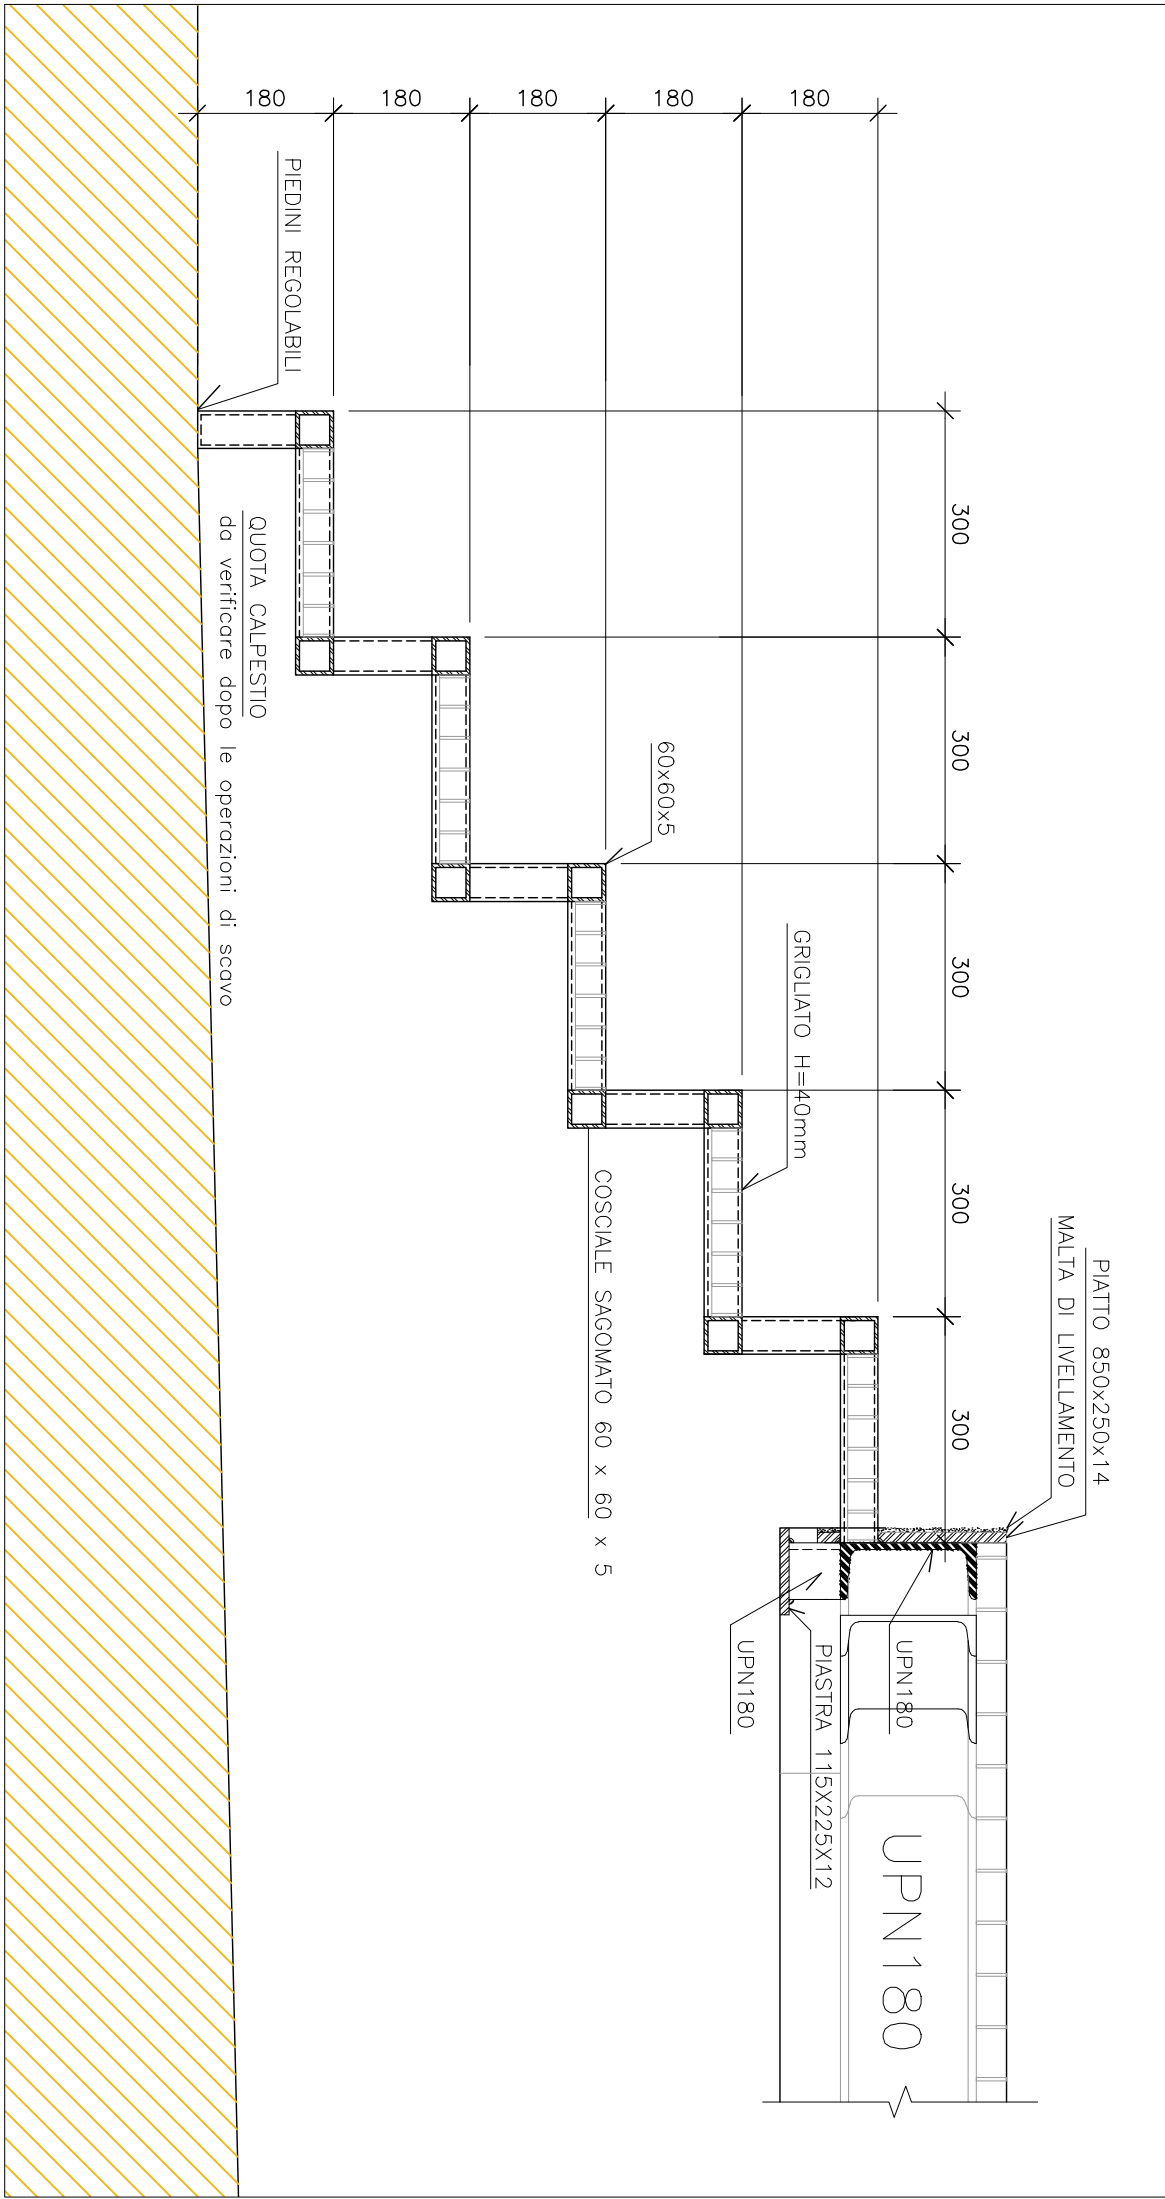

SEZIONE A

Scala 1:10

Teatro Antico Neapolis

Progetto Definitivo

Programma Operativo Regionale FESR Campania 2007-2013
Asse 6 Sviluppo urbano e qualità della vita
Obiettivo operativo 6.2 - Napoli e area metropolitana
Grande Progetto Centro storico di Napoli valorizzazione del sito UNESCO

Progettisti:
Comune di Napoli
arch. Luciano Fari
arch. Erika Mazzaro
geom. Salvatore Carillo
geom. Giancarlo De Simone
geom. Salvatore Miniero
geom. Claudio Nasti
geom. Elio Stornalodo
gruppo di supporto:
F.lli M. Stornalodo
arch. Luciano Fari
arch. Vincenzo Quaranta
Soprintendenza Speciale
per i Beni Archeologici di
Napoli e Pompei
dr. Teresa Deiana
dr. Alessandra
dr. Daniela Giampà
R.U.P. arch. Giancarlo
Fantiello

PARTICOLARE nodo tra ringhiera parapetto e solaio in acciaio

Scala 1:10