

Elenco elaborati:

- AQ4 Quadro d'assieme
- Teatro romano - Complesso di S. Paolo Maggiore
- AE Stato Attuale
- AI Interventi
- AF Stato Finale
- PV Percorsi di visita
- IE Impianto Idrico-sanitario e fognature
- II
- ST Interventi Strutturali





COMUNE DI NAPOLI

DIREZIONE CENTRALE PIANIFICAZIONE E GESTIONE DEL TERRITORIO - SITO UNESCO

SERVIZIO PROGRAMMA UNESCO E VALORIZZAZIONE DELLA CITTÀ STORICA

**Programma Operativo Regionale FESR Campania 2007-2013**


Asse 6 Sviluppo urbano e qualità della vita

Obiettivo operativo 6.2 - Napoli e area metropolitana

Grande Progetto *Centro storico di Napoli valorizzazione del sito UNESCO*

Teatro Antico Neapolis


PROGETTO DEFINITIVO

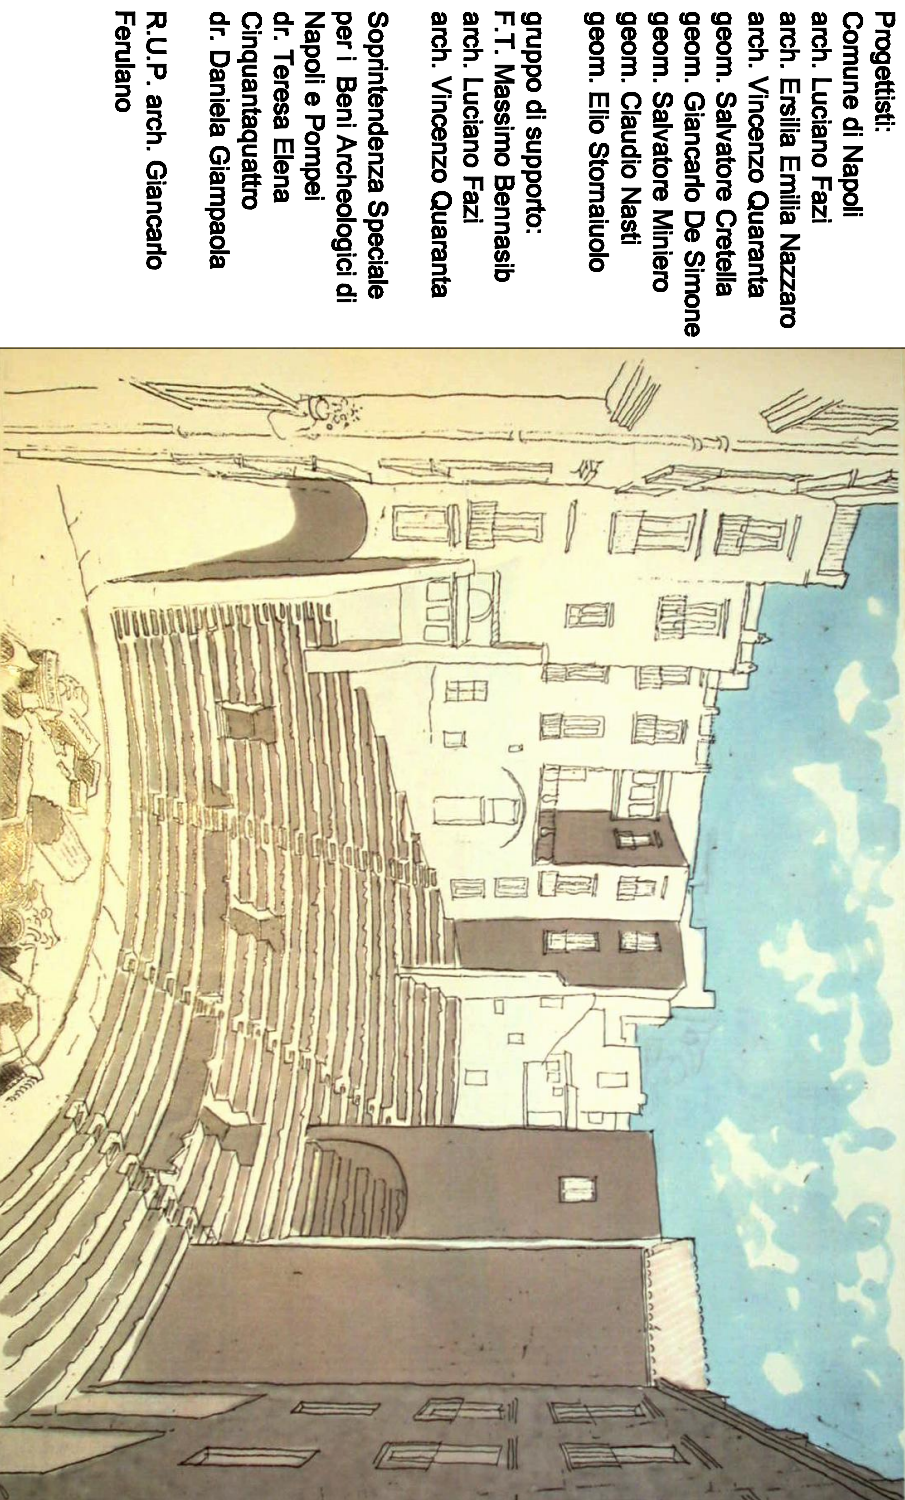

TAV. ST.02

DISEGNI STRUTTURALI - INTERVENTI T9 - T10 - T23 - T24 - T25

SCALE VARIE

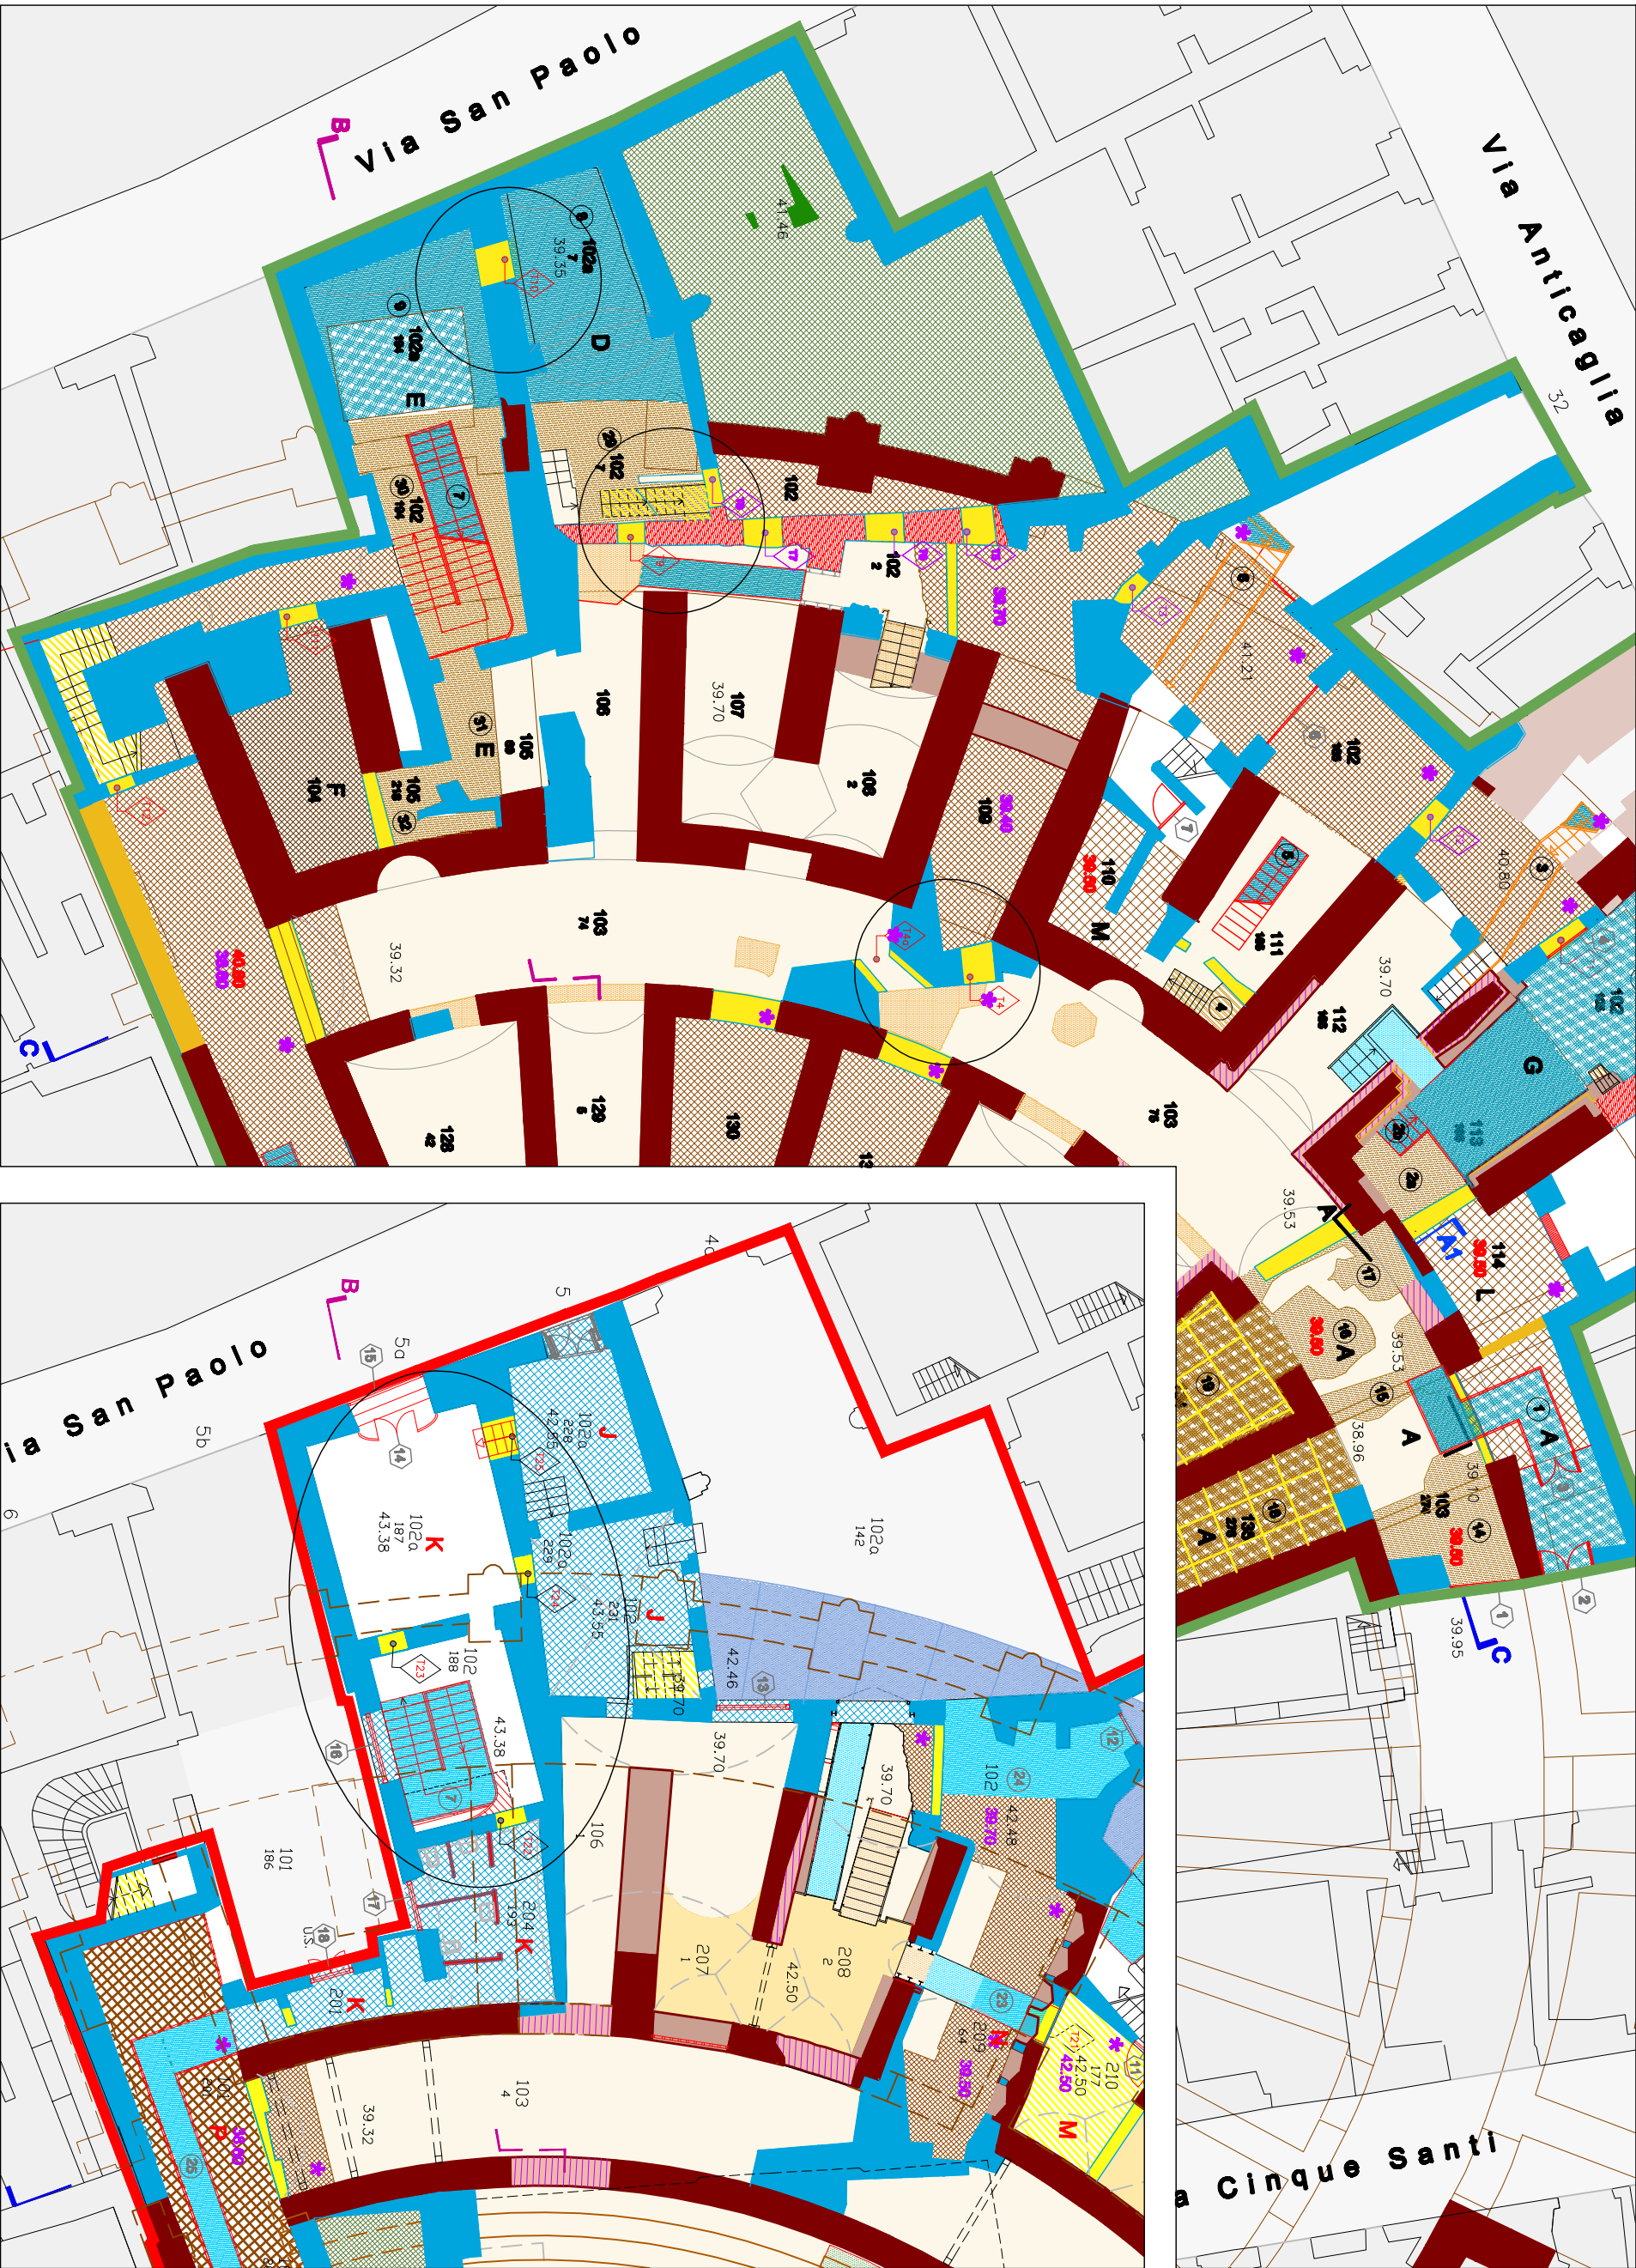

PIANTA CHIAVE

SCALA 1:200

LEGENDA:


- MURATURE DA RIMUOVERE
- DEMOLIZIONE E RIPRISTINO DI SOLAIO
- MURATURE DA CONSOLIDARE CON INIEZIONI A BASE DI CALCE TIPO "ALBARIA INIEZIONE" O EQUIVALENTE
- SOTTOFONDAZIONE MURI ESISTENTI CON TECNICA DI "CUOI E SCUOI"
- NUOVE MURATURE IN MATTONI PIENI E MALTA DI CEMENTO ADEGUATAMENTE AMMORSATI AI MURI ESISTENTI
- MURATURA ESISTENTE ANTICA / MODERNA
- MURATURE DA CONSOLIDARE MEDIANTE PLACCATURA SULLE SUPERFICI ESTERNE CON MALTA DI CALCE IDRAULICA TIPO "ALBARIA STRUTTURALE" O EQUIVALENTE Sp. 25 cm
- SCAVO STRATIGRAFICO

INTERVENTO 'T10' liv 0 - T23, T24, T25 liv1

(valido anche per taglio T4 liv 0 e T21-T22 liv 1)


- 1) SPICCONATURA INTONACO SU ENTRAMBI I LATI DEL MURO E PULIZIA
- 2) INIEZIONI DEL MURO CON MISCELA A BASE DI CALCE TIPO "ALBARIA INIEZIONE" O EQUIVALENTE
- 3) PLACCATURA MURO CON MALTA A BASE DI CALCE IDRAULICA TIPO "ALBARIA STRUTTURALE" O EQUIVALENTE Sp. 25 cm
- 4) APERTURA VANO CON TAGLIO MEDIANTE IDONEE LAME AL "WIDA" E SUCCESSIVA RIMOZIONE DELLA PORZIONE DISTACCAT

- 1) SPICCONATURA INTONACO SU ENTRAMBI I LATI DEL MURO E PULIZIA
- 2) INIEZIONI DEL MURO CON MISCELA A BASE DI CALCE TIPO "ALBARIA INIEZIONE" O EQUIVALENTE
- 3) PLACCATURA MURO CON MALTA A BASE DI CALCE IDRAULICA TIPO "ALBARIA STRUTTURALE" O EQUIVALENTE Sp. 25 cm
- 4) APERTURA VANO PORTA CON TAGLIO MEDIANTE IDONEE LAME AL "WIDA" E SUCCESSIVA RIMOZIONE DELLA PORZIONE DISTACCAT
- 5) INIEZIONE DELLE MURATURE E COMPLETAMENTO PLACCATURA DOPO IL TAGLIO DELLA MURATURA

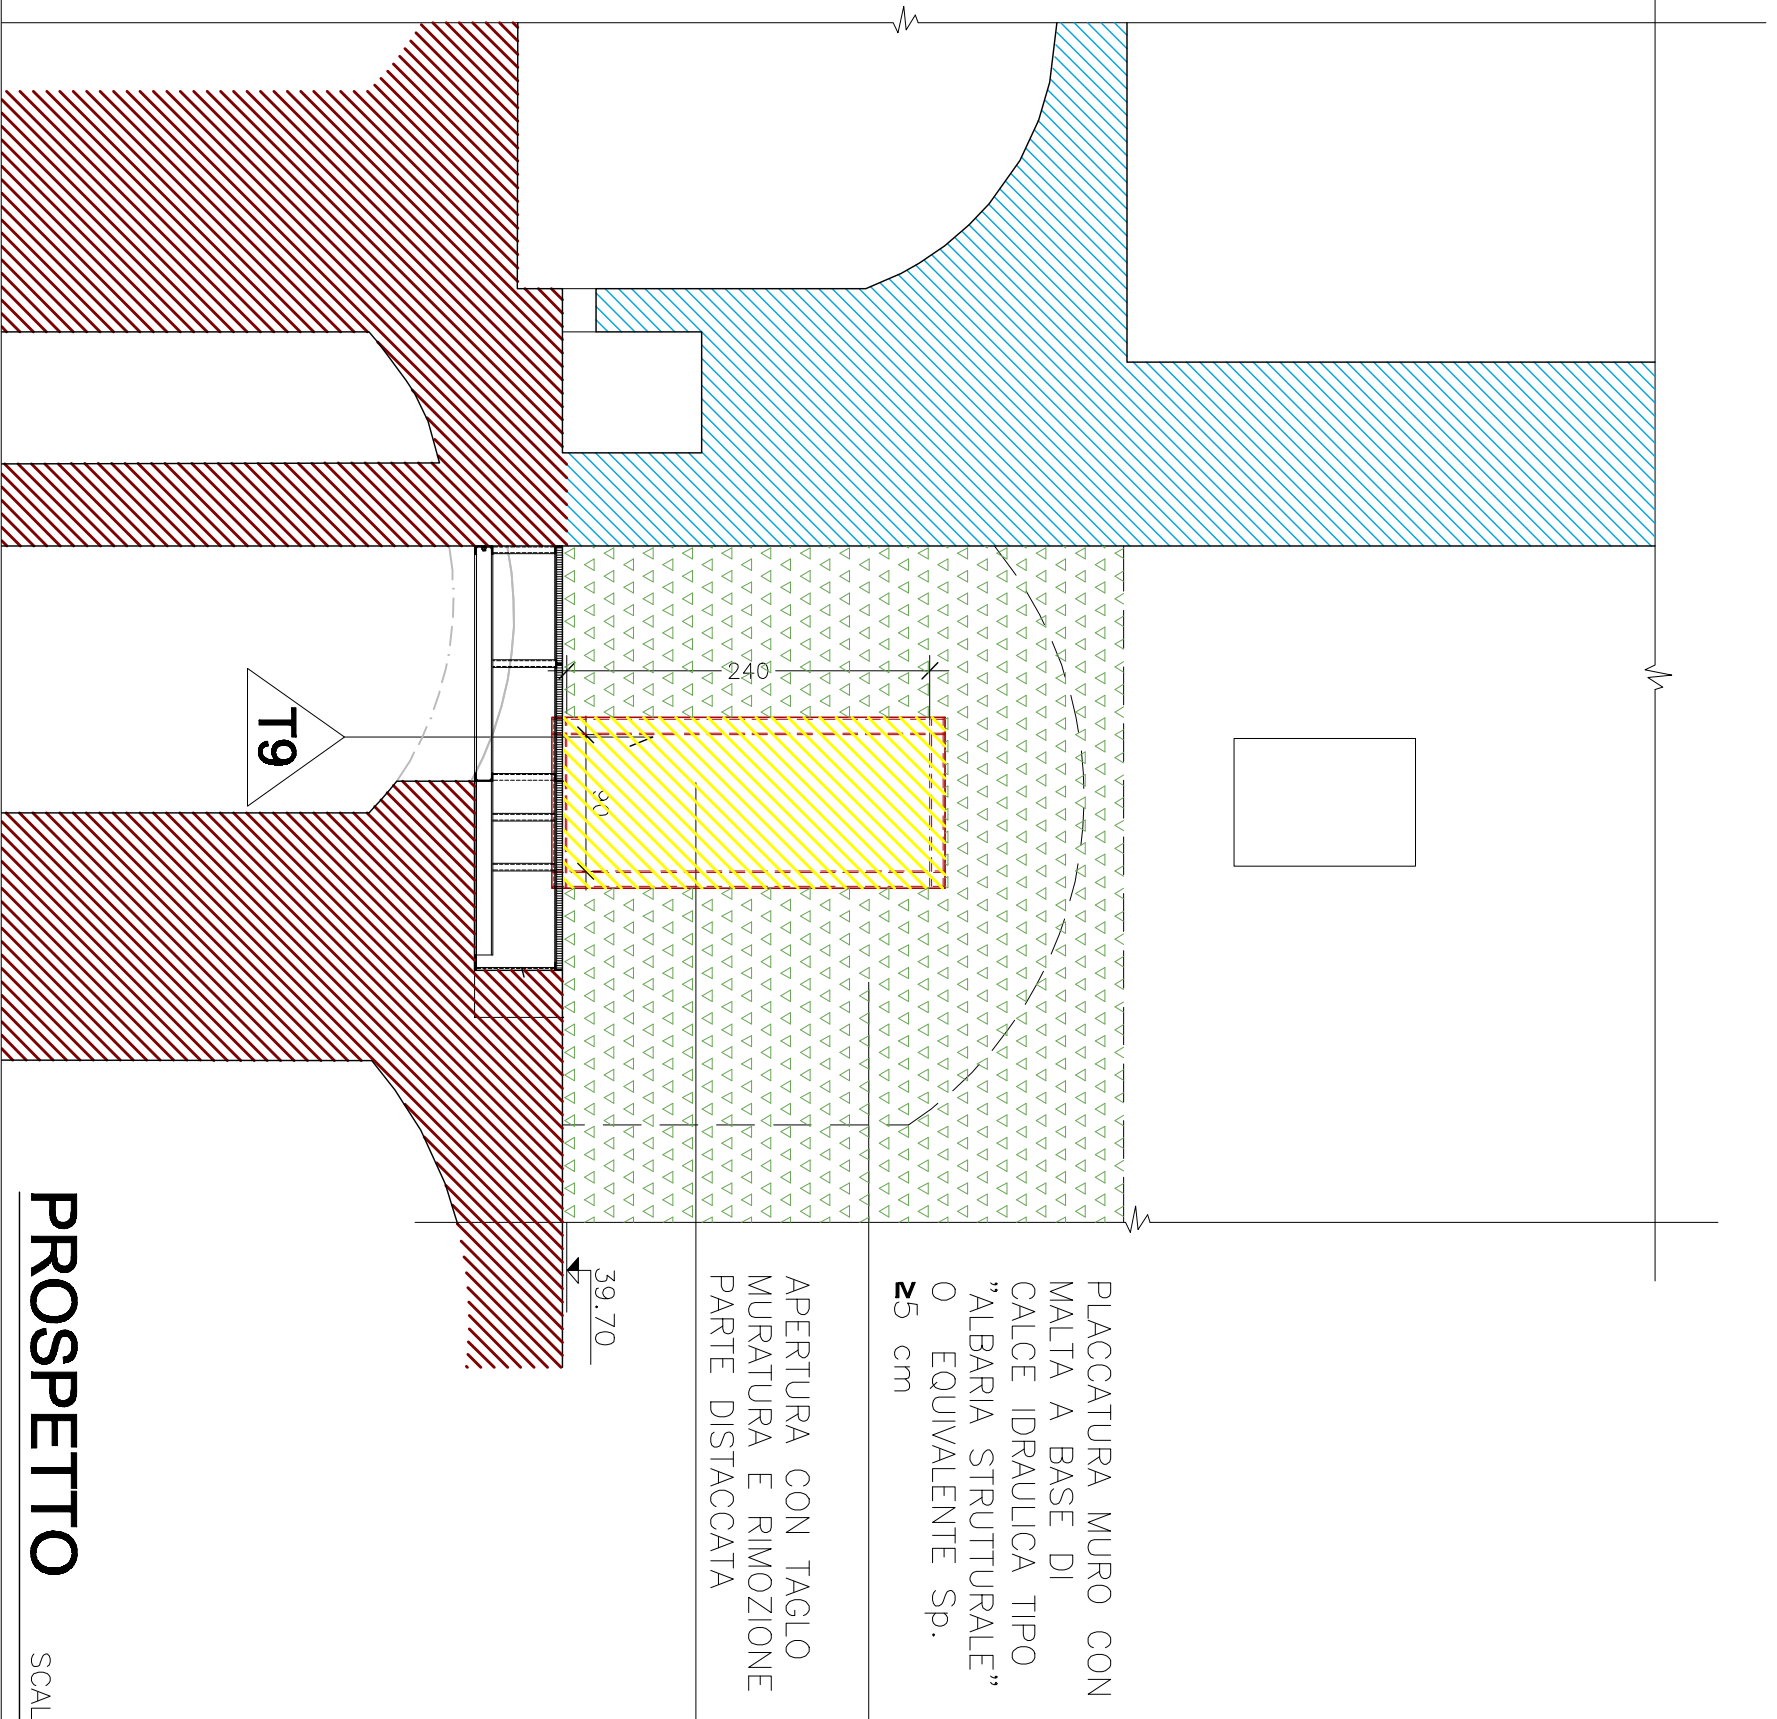

PROSPETTO

SCALA 1:50

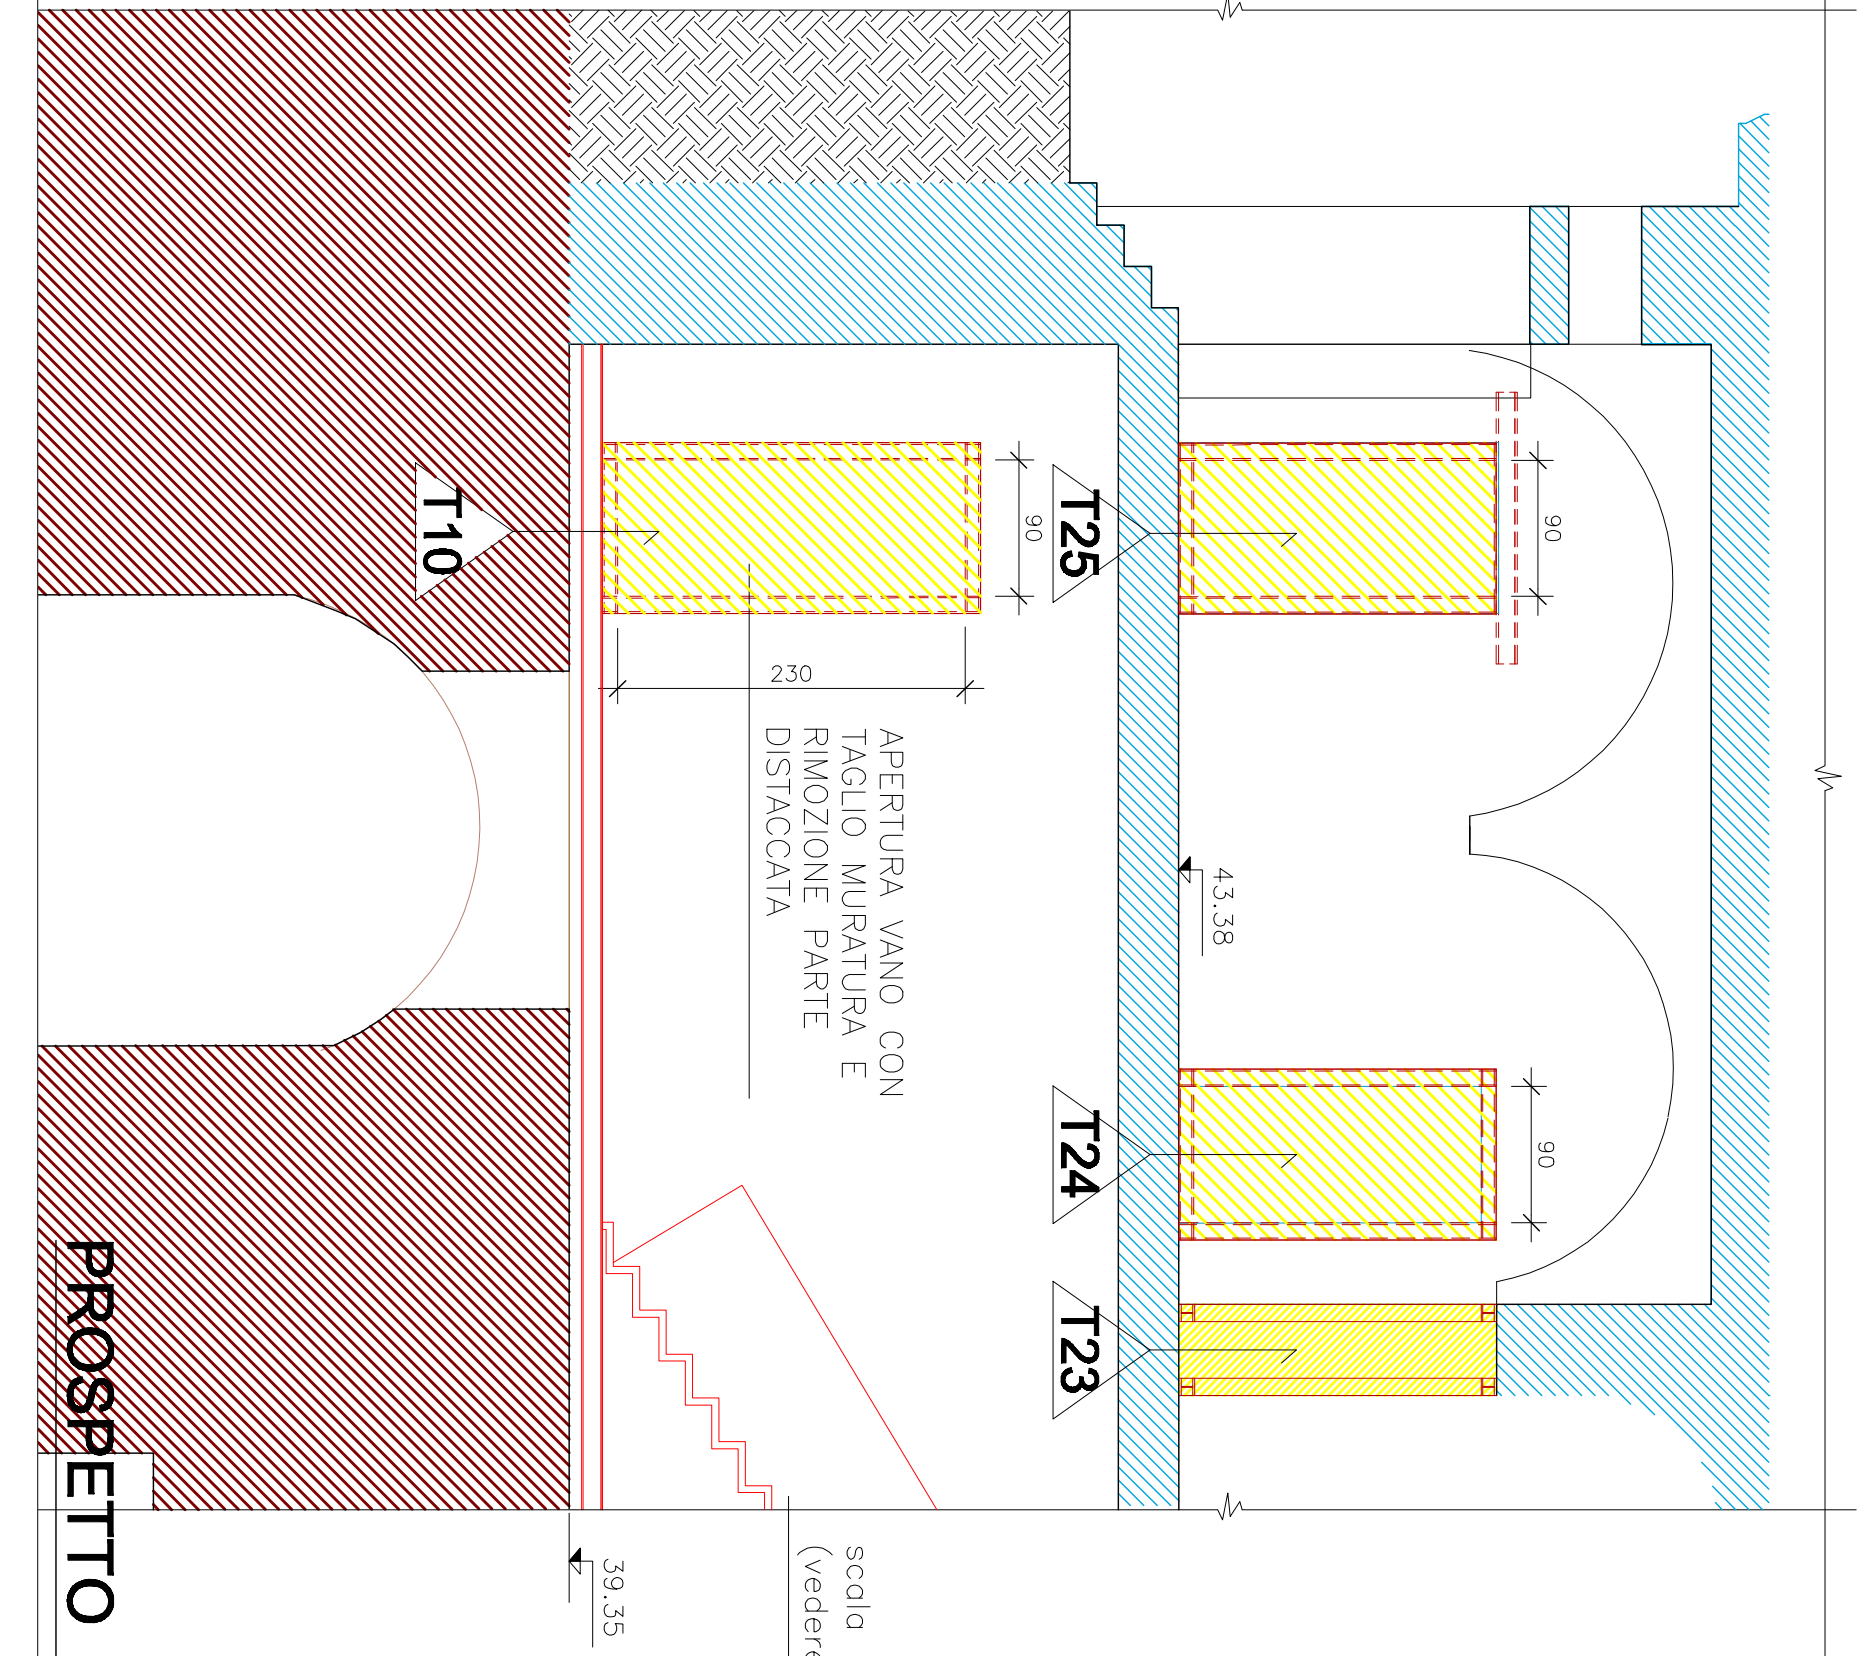

PROSPETTO

SCALA 1:50