


- Elenco elaborati:
- AQA Quadro d'assieme
 - Teatro romano - Complesso di S. Paolo Maggiore
 - AE Stato Attuale
 - AI Interventi
 - AF Stato Finale
 - PV Percorsi di visita
 - IE Impianto Illuminazione
 - II Impianto Idrico-sanitario e fognature
 - ST Interventi Strutturali

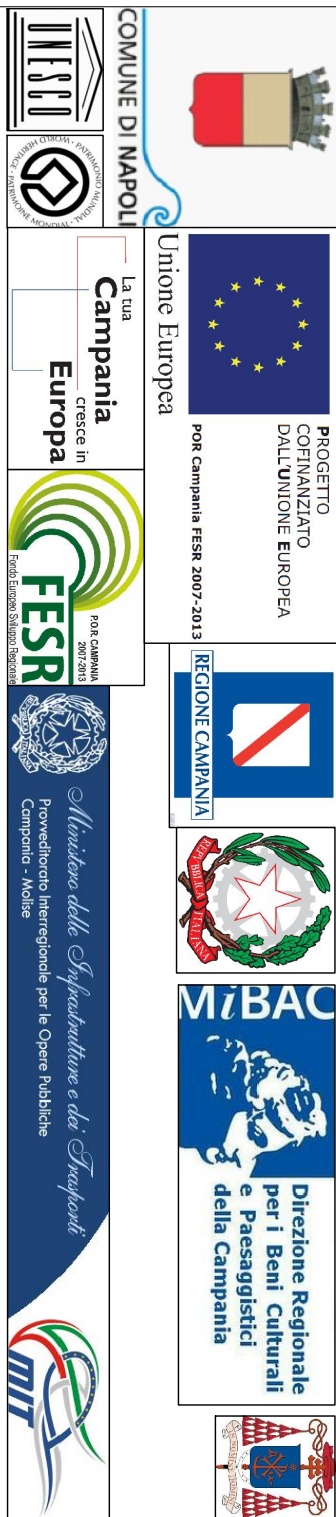

DIREZIONE CENTRALE PIANIFICAZIONE E GESTIONE DEL TERRITORIO - SITO UNESCO
SERVIZIO PROGRAMMA UNESCO E VALORIZZAZIONE DELLA CITTÀ STORICA

Programma Operativo Regionale FESR Campania 2007-2013

Asse 6 Sviluppo urbano e qualità della vita

Obiettivo operativo 6.2 - Napoli e area metropolitana
Grande Progetto Centro storico di Napoli/ valorizzazione del sito UNESCO


Teatro Antico Neapolis

PROGETTO DEFINITIVO

Progettisti:
Comune di Napoli
arch. Luciano Fazi
arch. Vito Maria Nazzaro
arch. Vincenzo Quirante
geom. Salvatore Costella
geom. Giancarlo De Simone
geom. Salvatore Miniero
geom. Claudio Nasti
geom. Elis Stornaloco
gruppo di supporto:
arch. Francesco Sestito
arch. Luciano Fazi
arch. Vincenzo Quirante
Soprintendenza Speciale
per i Beni Archeologici di
Napoli e Pompei
dr. Teresa Elena
Coordinatore tecnico
dr. Daniela Giampasola
R.U.P. arch. Giancarlo
Fendano



DISEGNI STRUTTURALI - INTERVENTI T12 - T17
TAV. ST.03
DICEMBRE 2013
SCALE VARIE

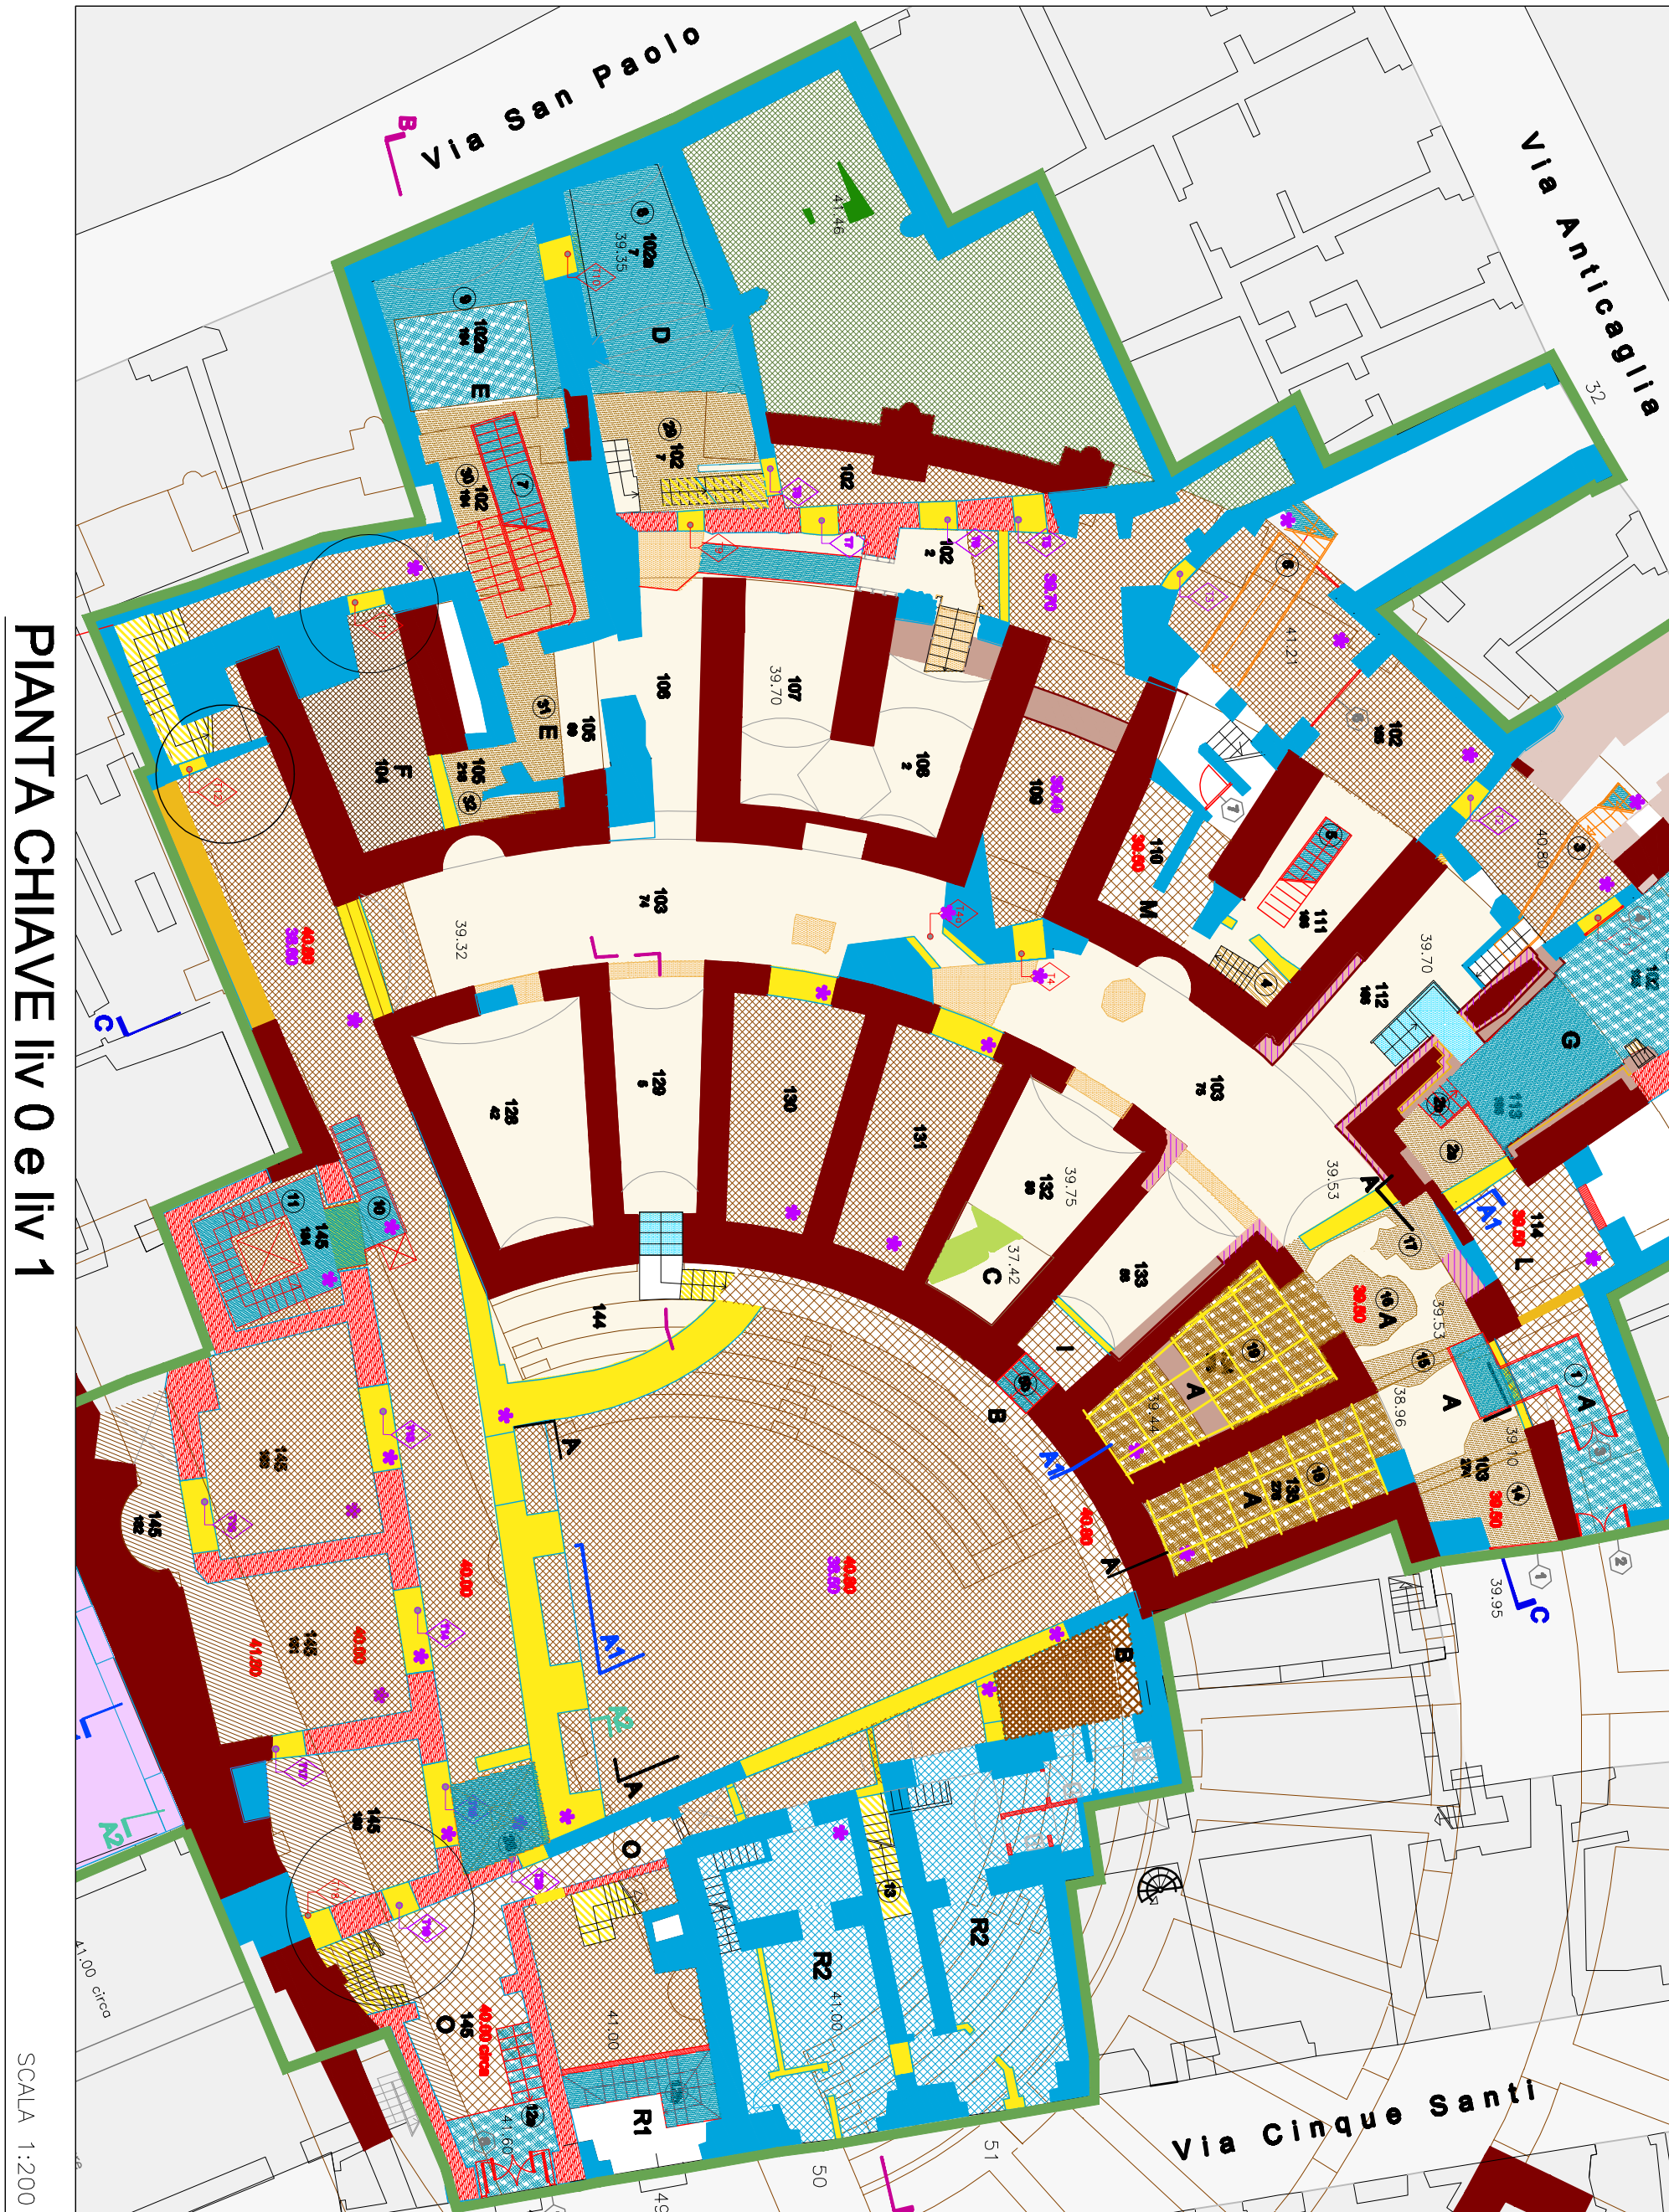

PIANTA CHIAVE liv 0 e liv 1


SCALA 1:200

LEGENDA:

- MURATURE DA RIMOVERE
- DEMOLIZIONE E RIPRISTINO DI SOLAIO
- MURATURE DA CONSOLIDARE CON INIEZIONI A BASE DI CALCE TIPO "ALBARIA INIEZIONE" O EQUIVALENTE
- SOTTOFONDAZIONE MURI ESISTENTI CON TECNICA DI "CUCI E SCUCI"
- NUOVE MURATURE IN MATTONI PIENI E MALTA DI CEMENTO ADEGUATAMENTE AMMORSATI AI MURI ESISTENTI
- MURATURA ESISTENTE ANTICA / MODERNA
- MURATURE DA CONSOLIDARE MEDIANTE PLACCATURA SULLE SUPERFICI ESTERNE CON MALTA DI CALCE IDRAULICA TIPO "ALBARIA STRUTTURALE" O EQUIVALENTE Sp. 25 cm
- SCAVO STRATIGRAFICO

INTERVENTO 'T12' (valido anche per taglio T11)

- 1) SPICCONATURA INTONACO SU ENTRAMBI I LATI DEL MURO E PULIZIA
- 2) INIEZIONI DEL MURO CON MISCELA A BASE DI CALCE TIPO "ALBARIA INIEZIONE" O EQUIVALENTE
- 3) PLACCATURA MURO CON MALTA A BASE DI CALCE IDRAULICA TIPO "ALBARIA STRUTTURALE" O EQUIVALENTE Sp. 25 cm
- 4) SCAVO STRATIGRAFICO FINO ALLA QUOTA RICHIESTA CON SUCCESSIVA INIEZIONE DELLE MURATURE E COMPLETAMENTO PLACCATURA
- 5) DOPPIO TELAIO METALLICO CHIUSO (VEDERE TAVOLA ST08)
- 6) APERTURA VANO PORTA CON TAGLI MEDIANTE LAME AL "WIDIA" E SUCCESSIVA RIMOZIONE DELLA PORZIONE DISTACCAIA

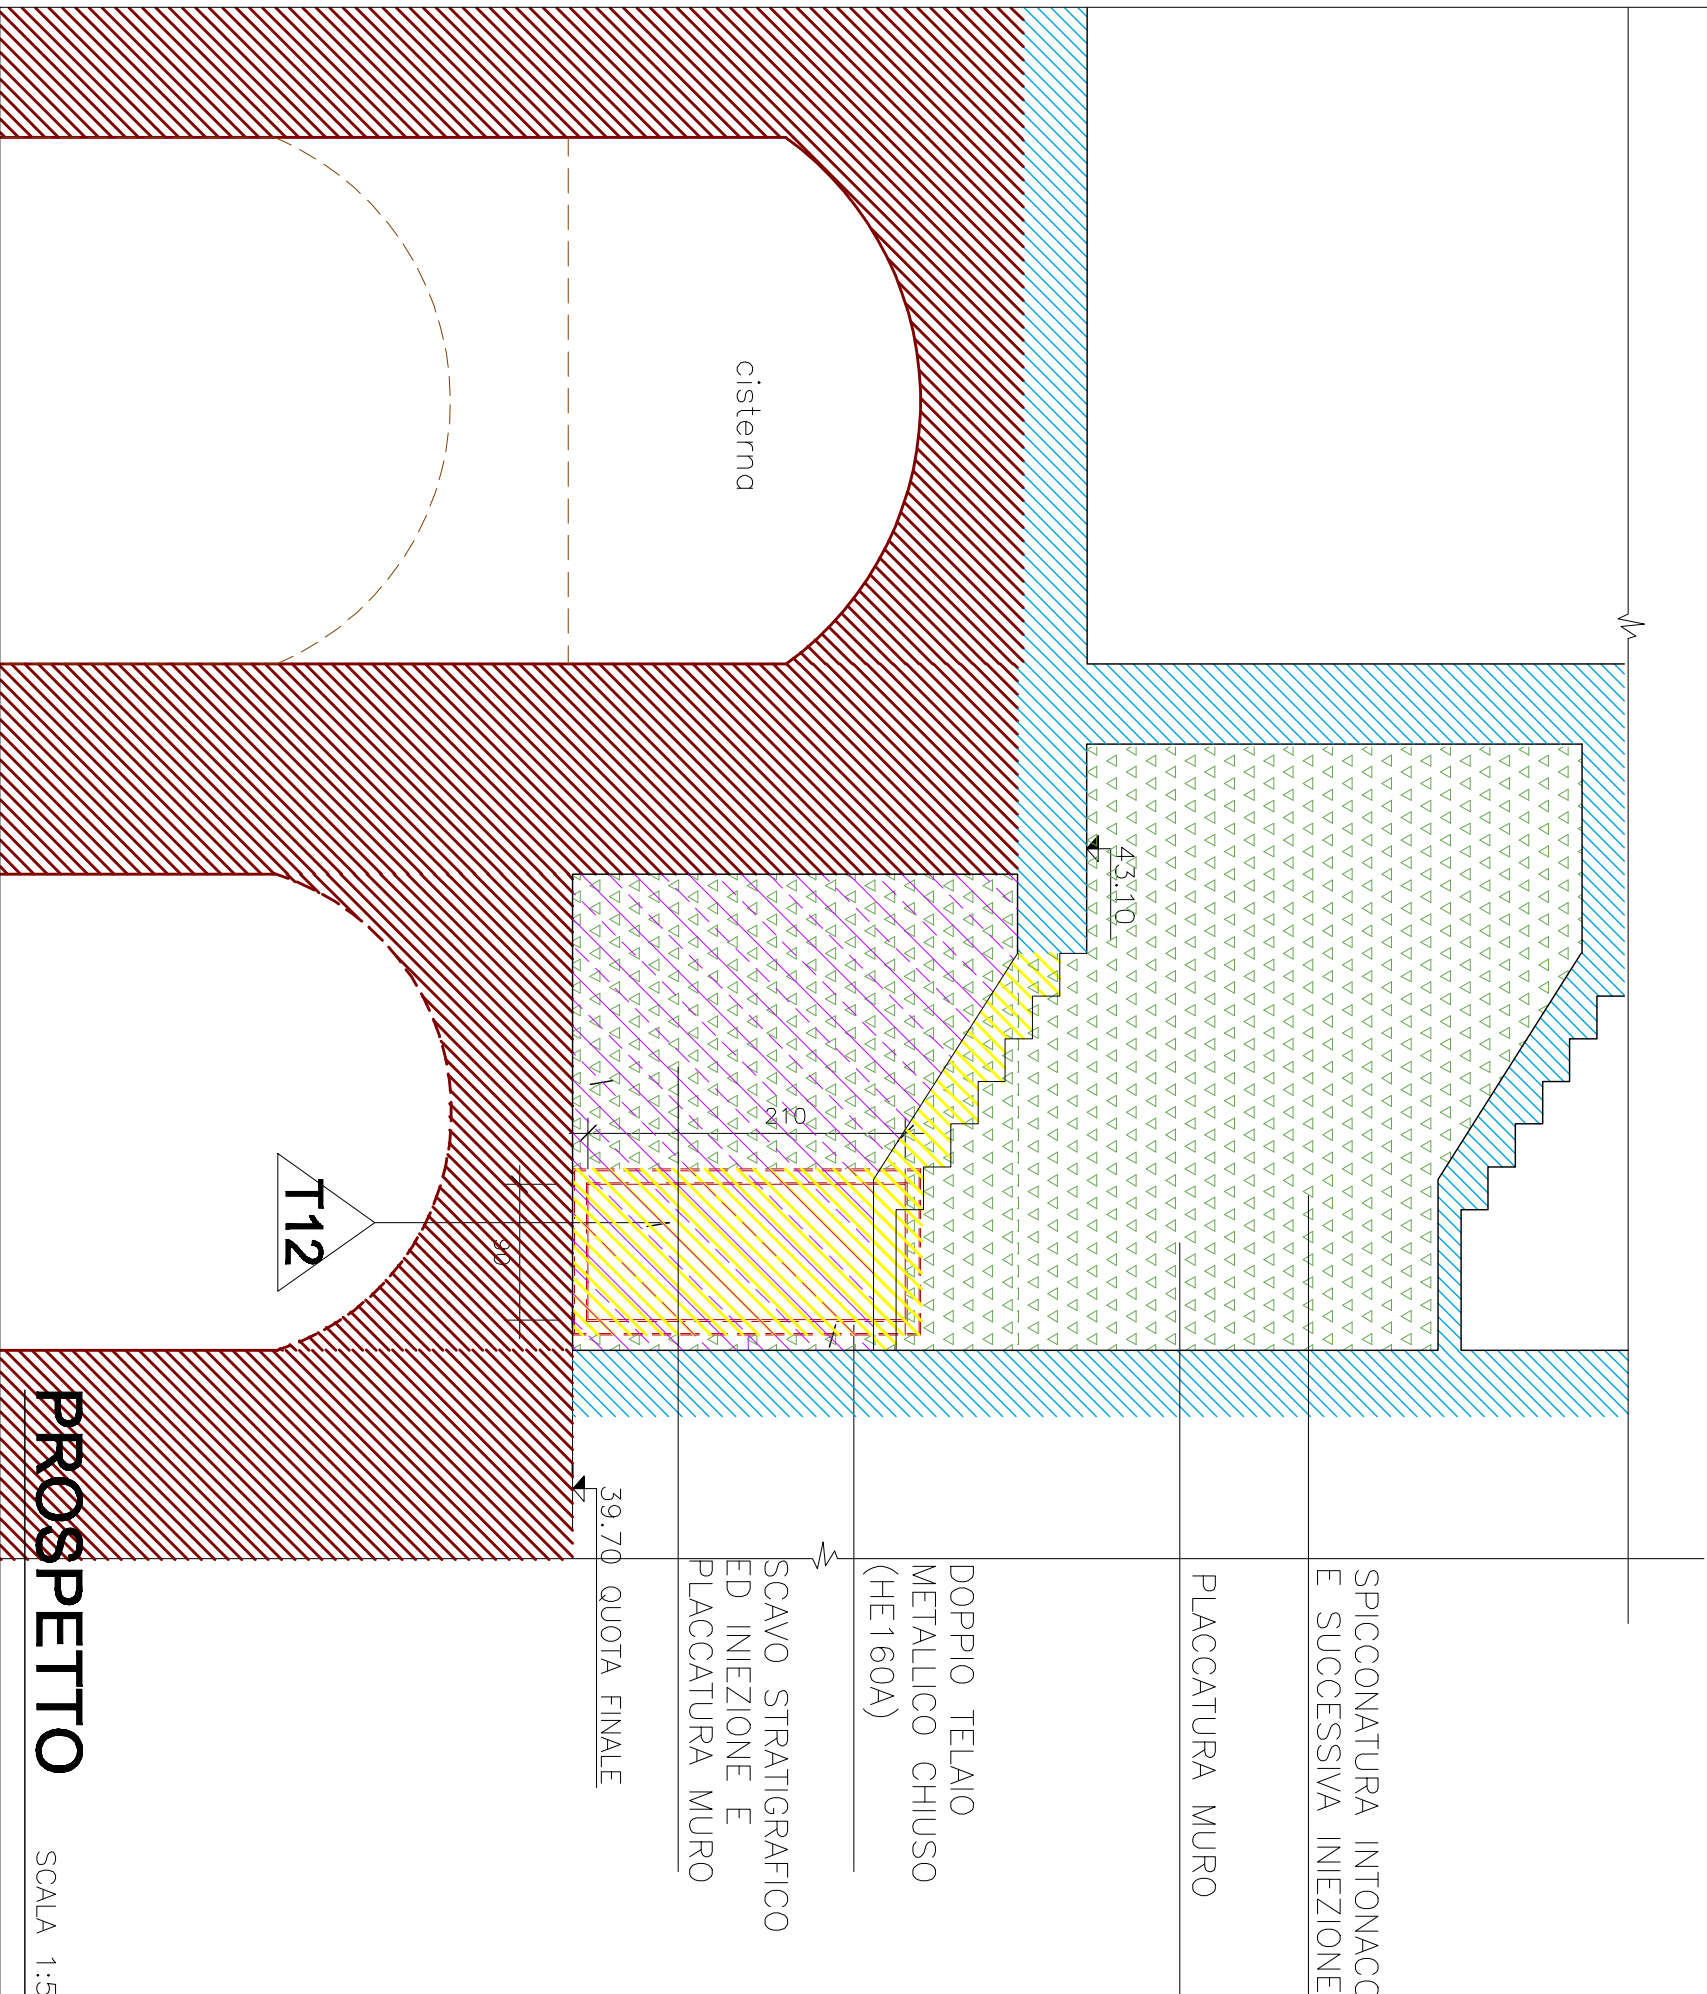


PROSPETTO

SCALA 1:50

INTERVENTO 'T17' (valido anche per T18 - T19 - T20)

- 1) SPICCONATURA INTONACO SU ENTRAMBI I LATI DEL MURO E PULIZIA
- 2) INIEZIONI DEL MURO CON MISCELA A BASE DI CALCE TIPO "ALBARIA INIEZIONE" O EQUIVALENTE
- 3) PLACCATURA MURO CON MALTA A BASE DI CEMENTO TIPO "EMACO R9081" O EQUIVALENTE Sp. 25 cm
- 4) SCAVO STRATIGRAFICO FINO ALLA QUOTA RICHIESTA CON SUCCESSIVA INIEZIONE DELLE MURATURE E COMPLETAMENTO CON PLACCATURA
- 5) NUOVO VANO PORTA CON TAGLIO MEDIANTE LAME AL "WIDIA" E SUCCESSIVA RIMOZIONE DELLA PORZIONE DISTACCAIA

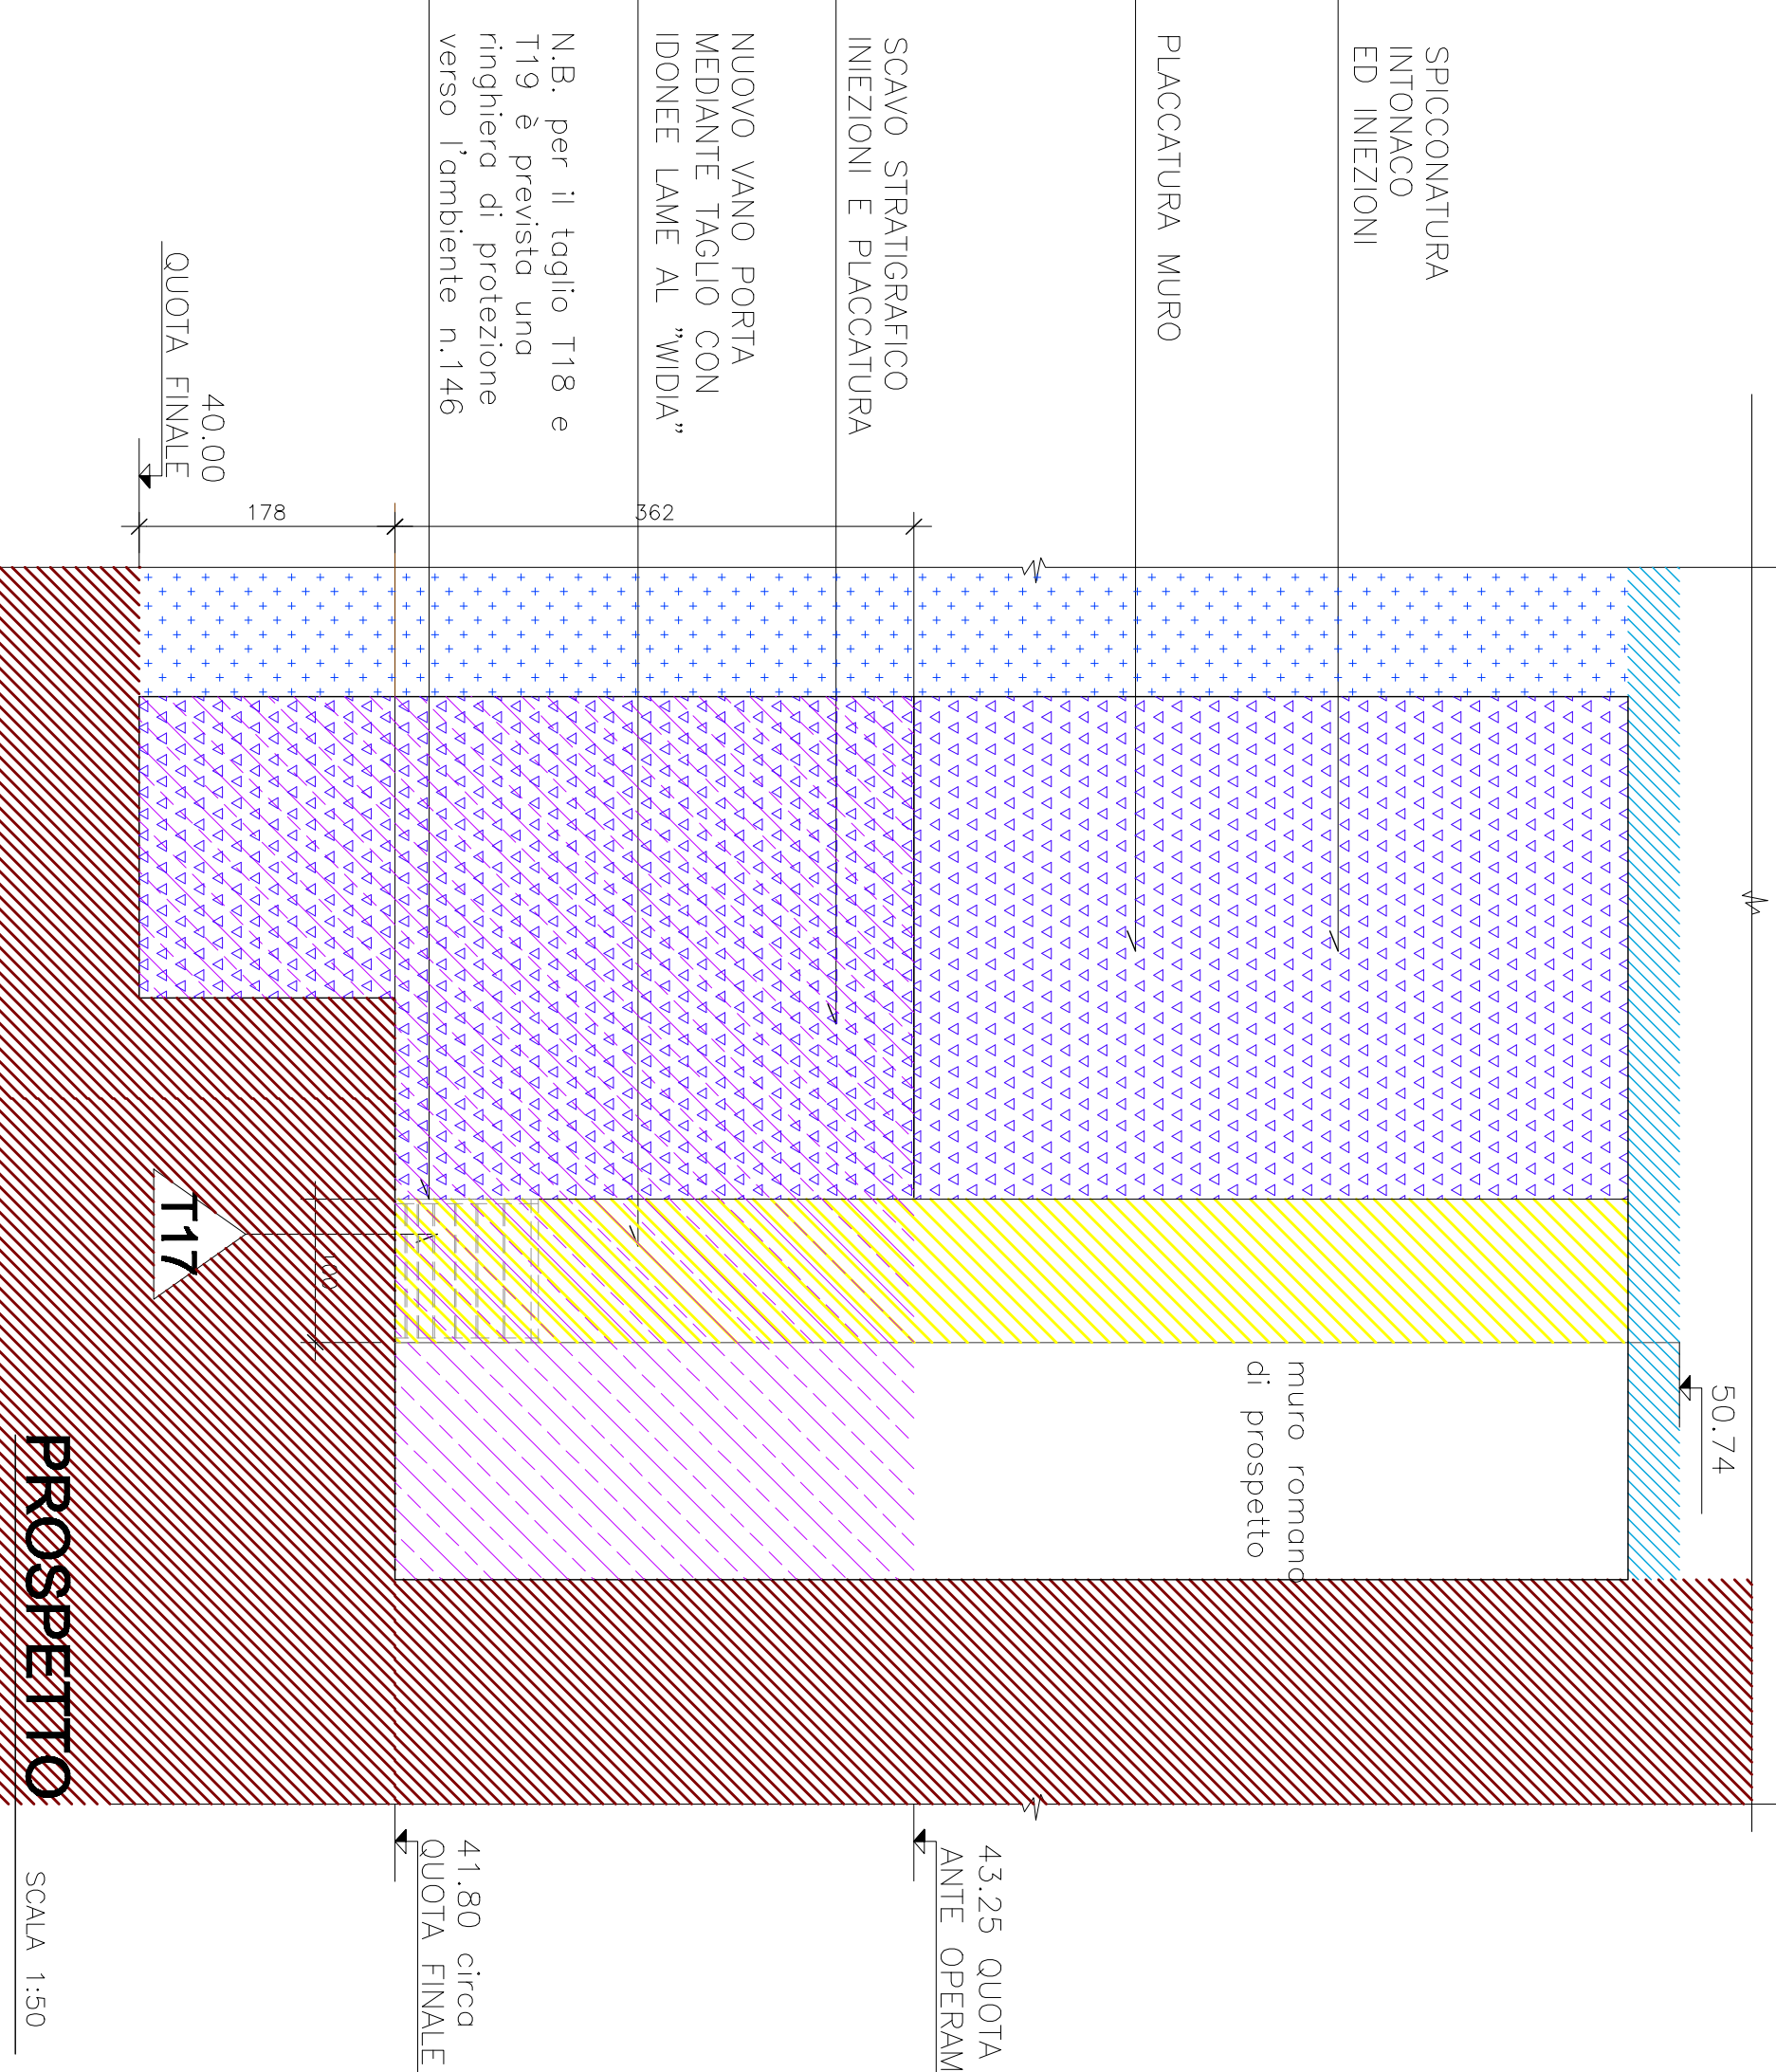

PROSPETTO

SCALA 1:50