

- Elenco elaborati:
- AQA Quadro d'assieme
 - Teatro romano - Complesso di S. Paolo Maggiore
 - AE Stato Attuale
 - AI Interventi
 - AF Stato Finale
 - PV Percorsi di visita
 - IE Impianto Illuminazione
 - II Impianto Idrico-sanitario e fognature
 - ST Interventi Strutturali



PROGETTO
RINNOVAMENTO
DALL'UNIONE EUROPEA
PER CAMBIO FESR 2007-2013

REGIONE CAMPANIA

MINISTERO
DEI BENI CULTURALI
E PAESAGGI
DIREZIONE REGIONALE
PER I BENI CULTURALI
E PAESAGGI
DELLA CAMPANIA

DIREZIONE CENTRALE PIANIFICAZIONE E GESTIONE DEL TERRITORIO - SITO UNESCO
SERVIZIO PROGRAMMA UNESCO E VALORIZZAZIONE DELLA CITTÀ STORICA

Programma Operativo Regionale FESR Campania 2007-2013
Asse 6 Sviluppo urbano e qualità della vita
Obiettivo operativo 6.2 - Napoli e area metropolitana
Grande Progetto Centro storico di Napoli valorizzazione del sito UNESCO

Teatro Antico Neapoils

PROGETTO DEFINITIVO

Progettisti:
Comune di Napoli
arch. Luciano Pezi
arch. Ersilia Emilia Nezzaro
arch. Vincenzo Quaranta
geom. Salvatore Quaresima
geom. Salvatore De Simone
geom. Salvatore Miniero
geom. Claudio Nasti
geom. Elio Stornaiolo

gruppo di supporto:
S.T. Studio di Architettura
arch. Luciano Pezi
arch. Vincenzo Quaranta


Soprintendenza Speciale
per i Beni Archeologici di
Napoli
dr. Teresa Elena
Cinquantequattro
dr. Daniela Giampiccoli
R.U.P. arch. Giancarlo
Ferdinando

TAV. ST.06

DICEMBRE 2013


SCALE VARIE

STRALCIO PIANTA LIVELLO 0

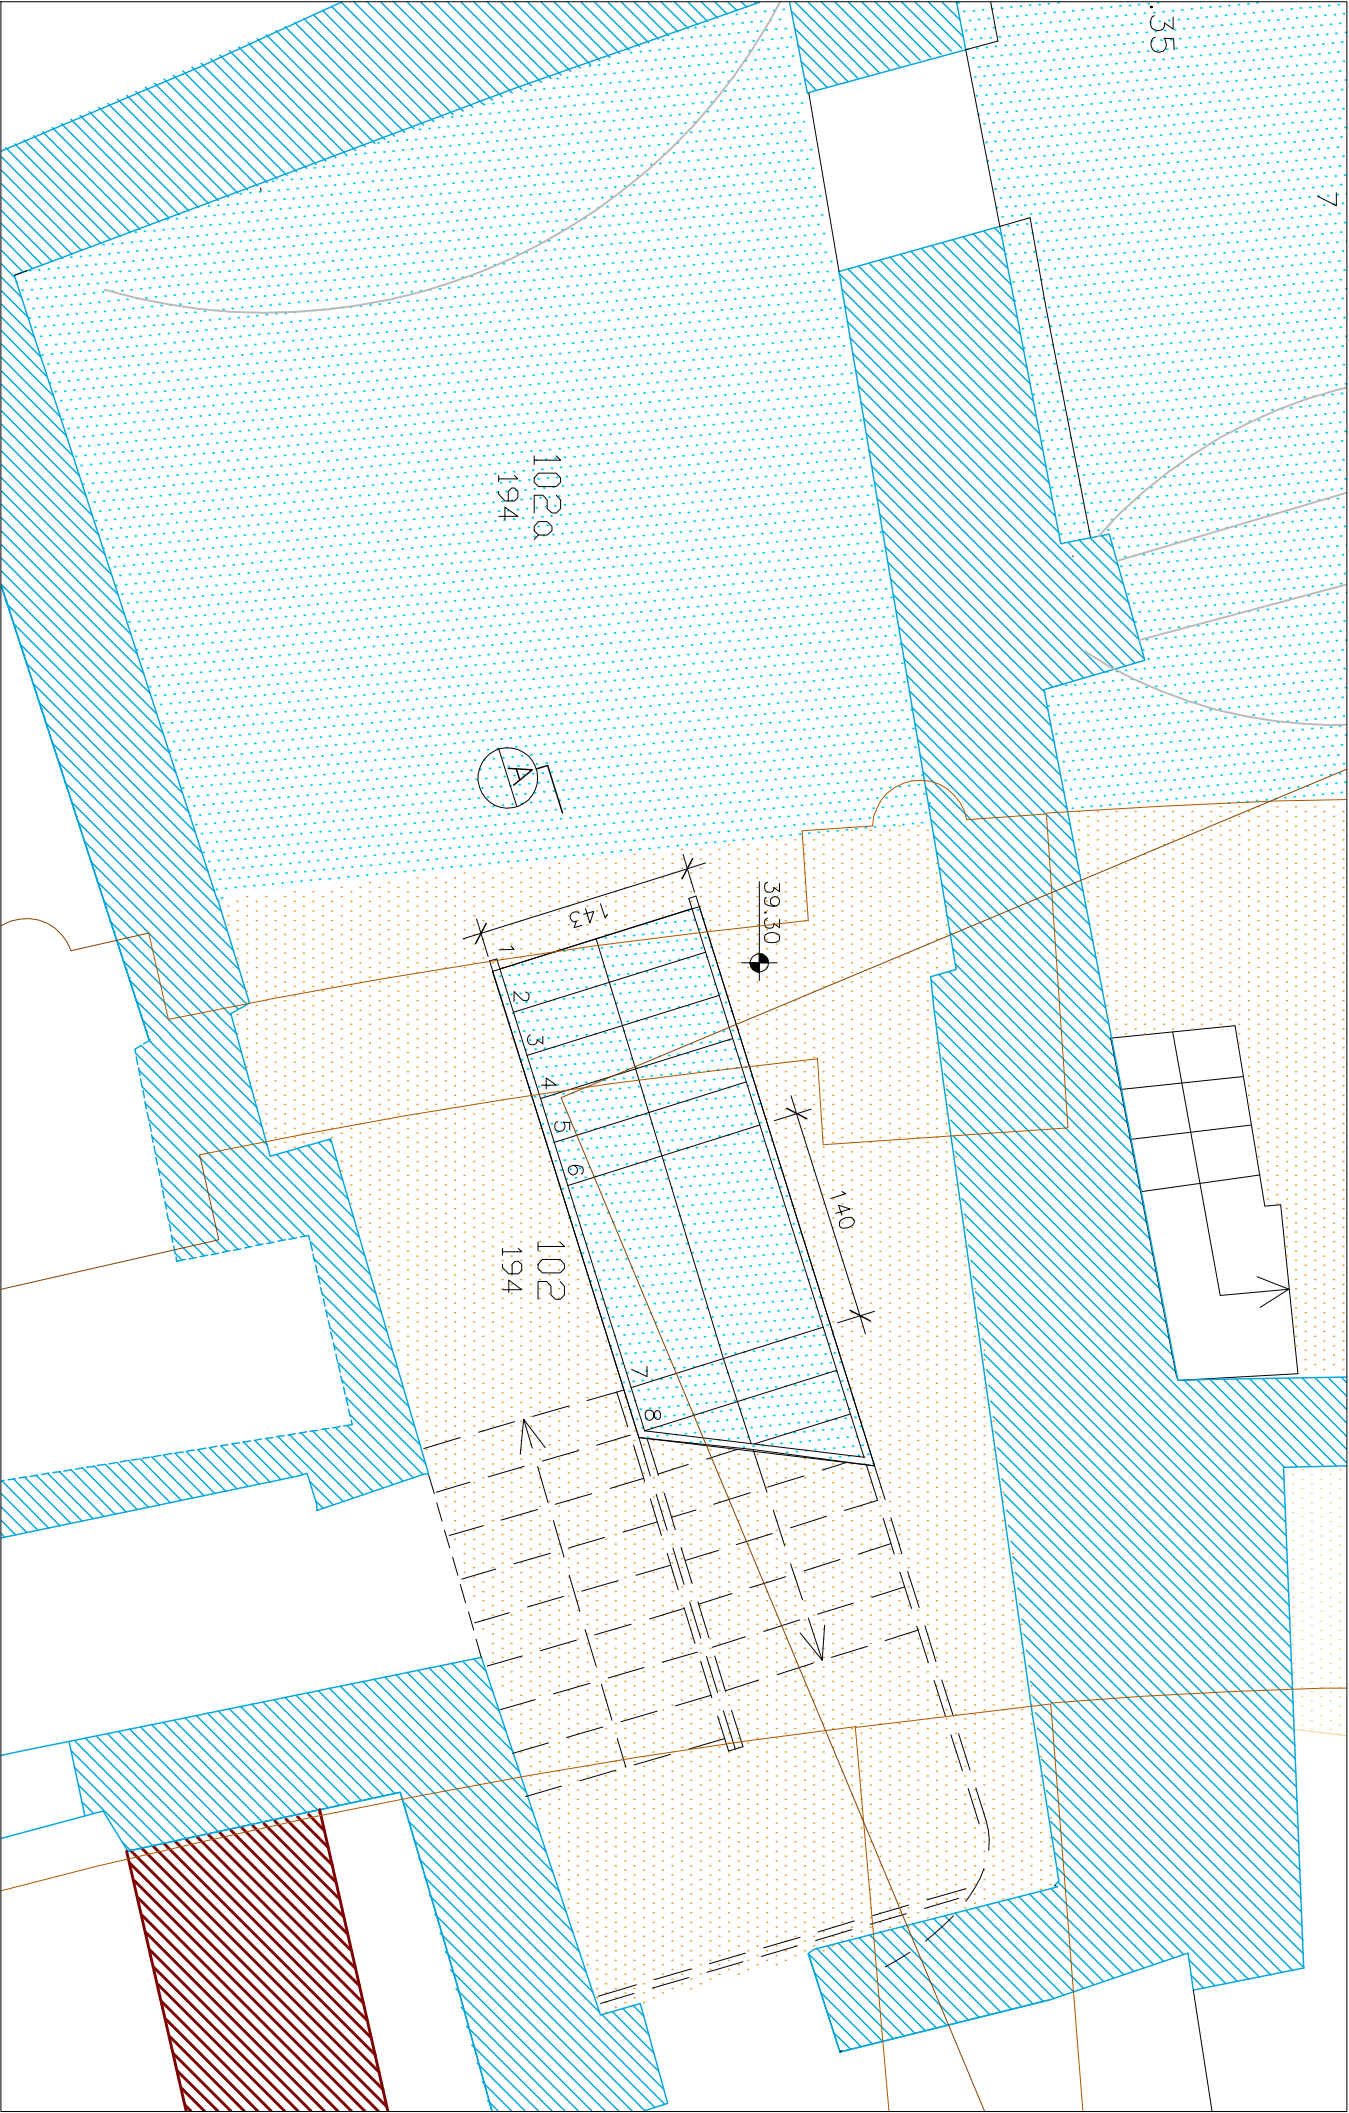


SCALA 1:50

STRALCIO PIANTA LIVELLO 1

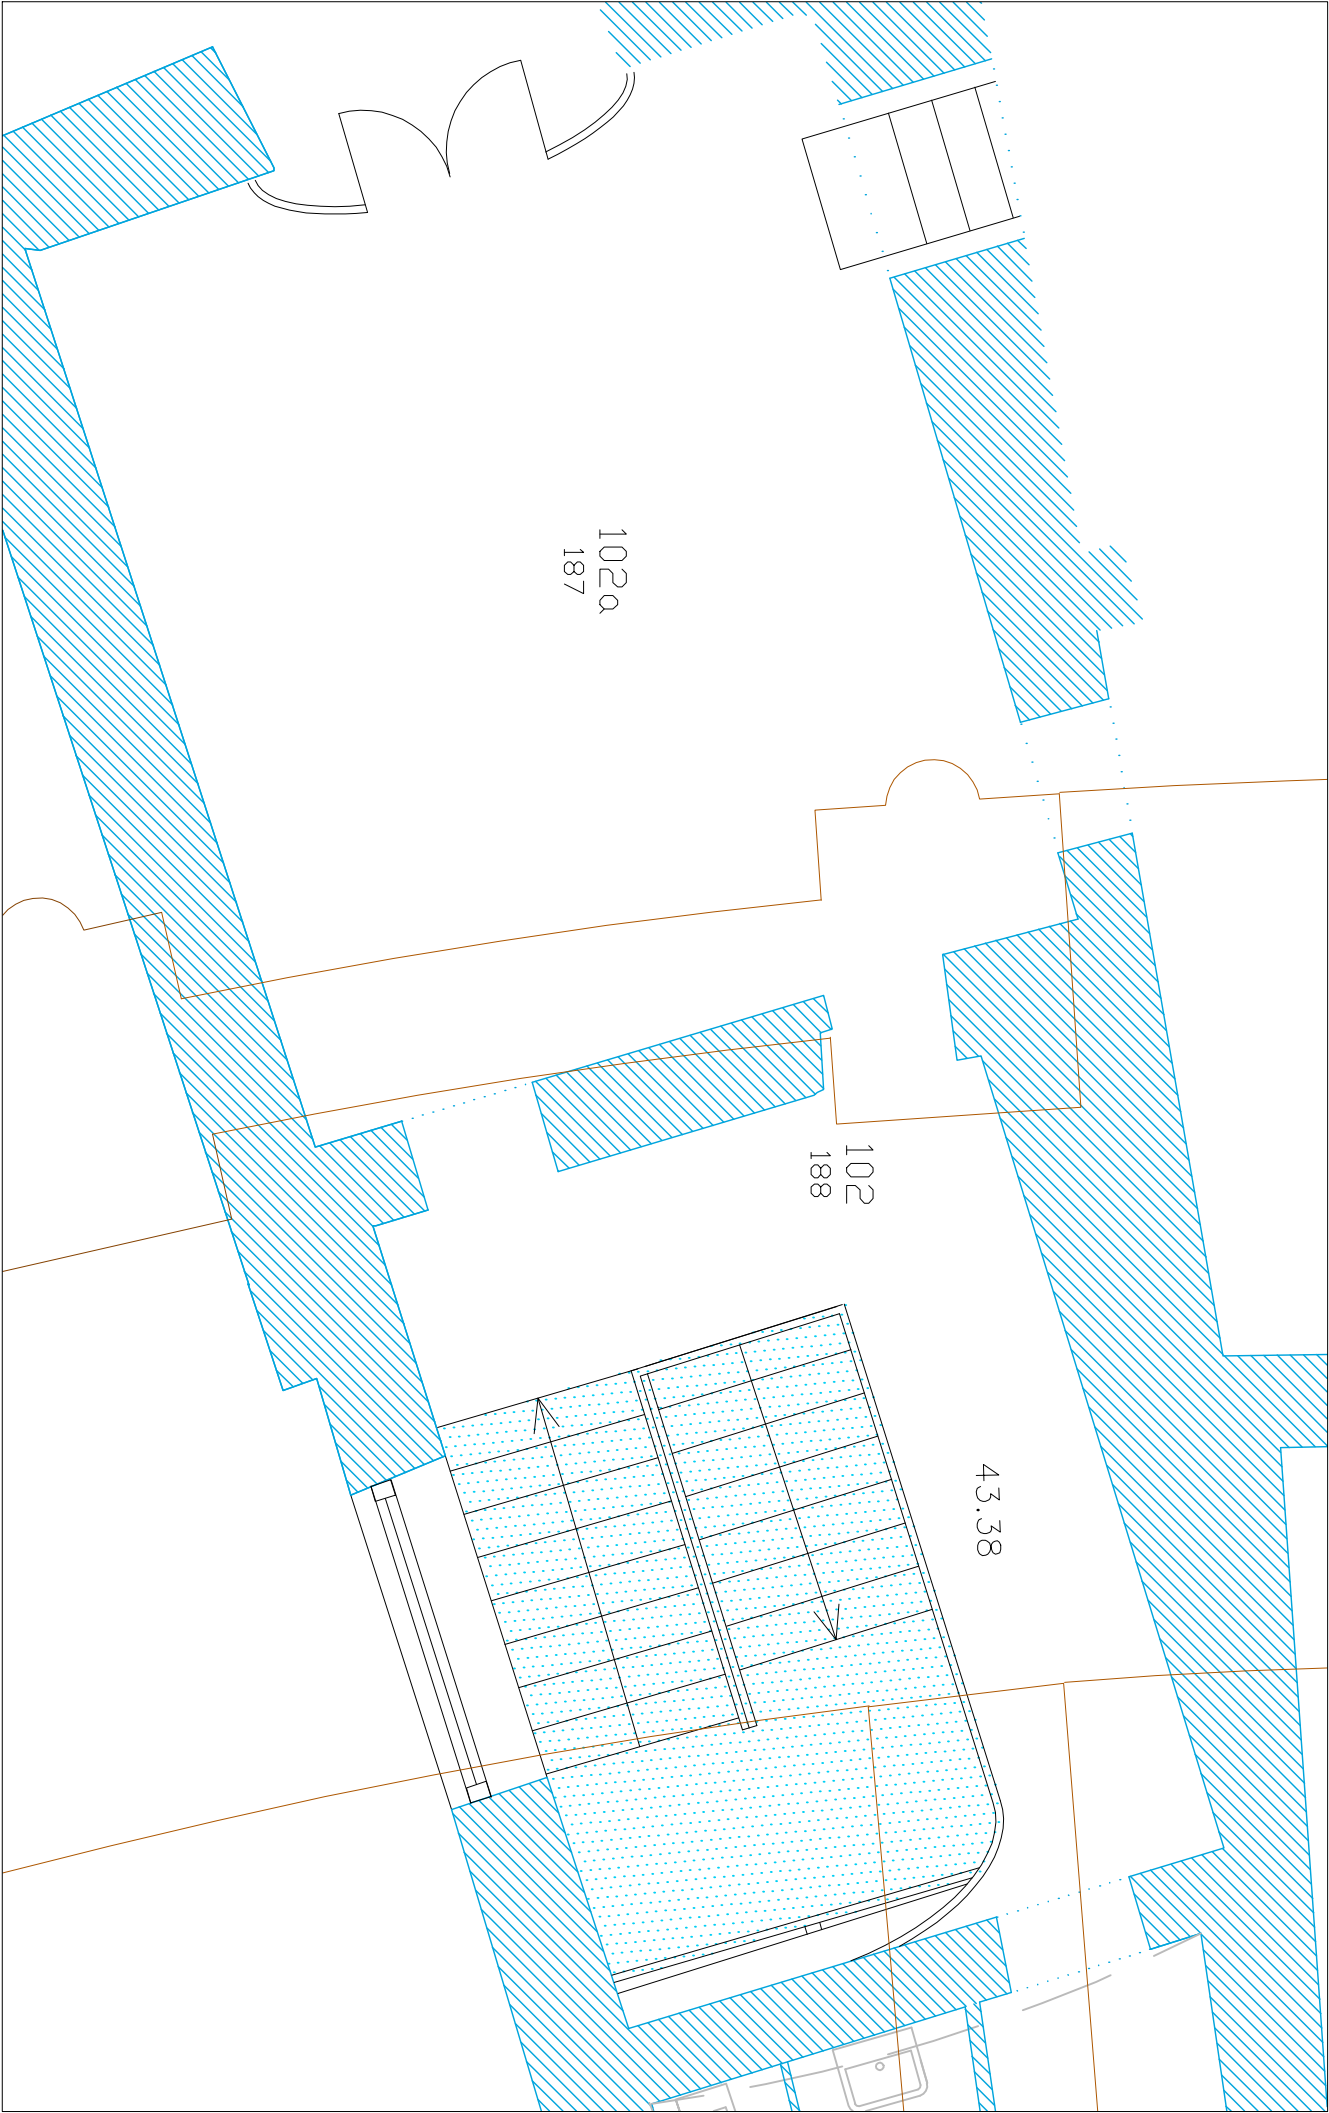


SCALA 1:50

SEZIONE A

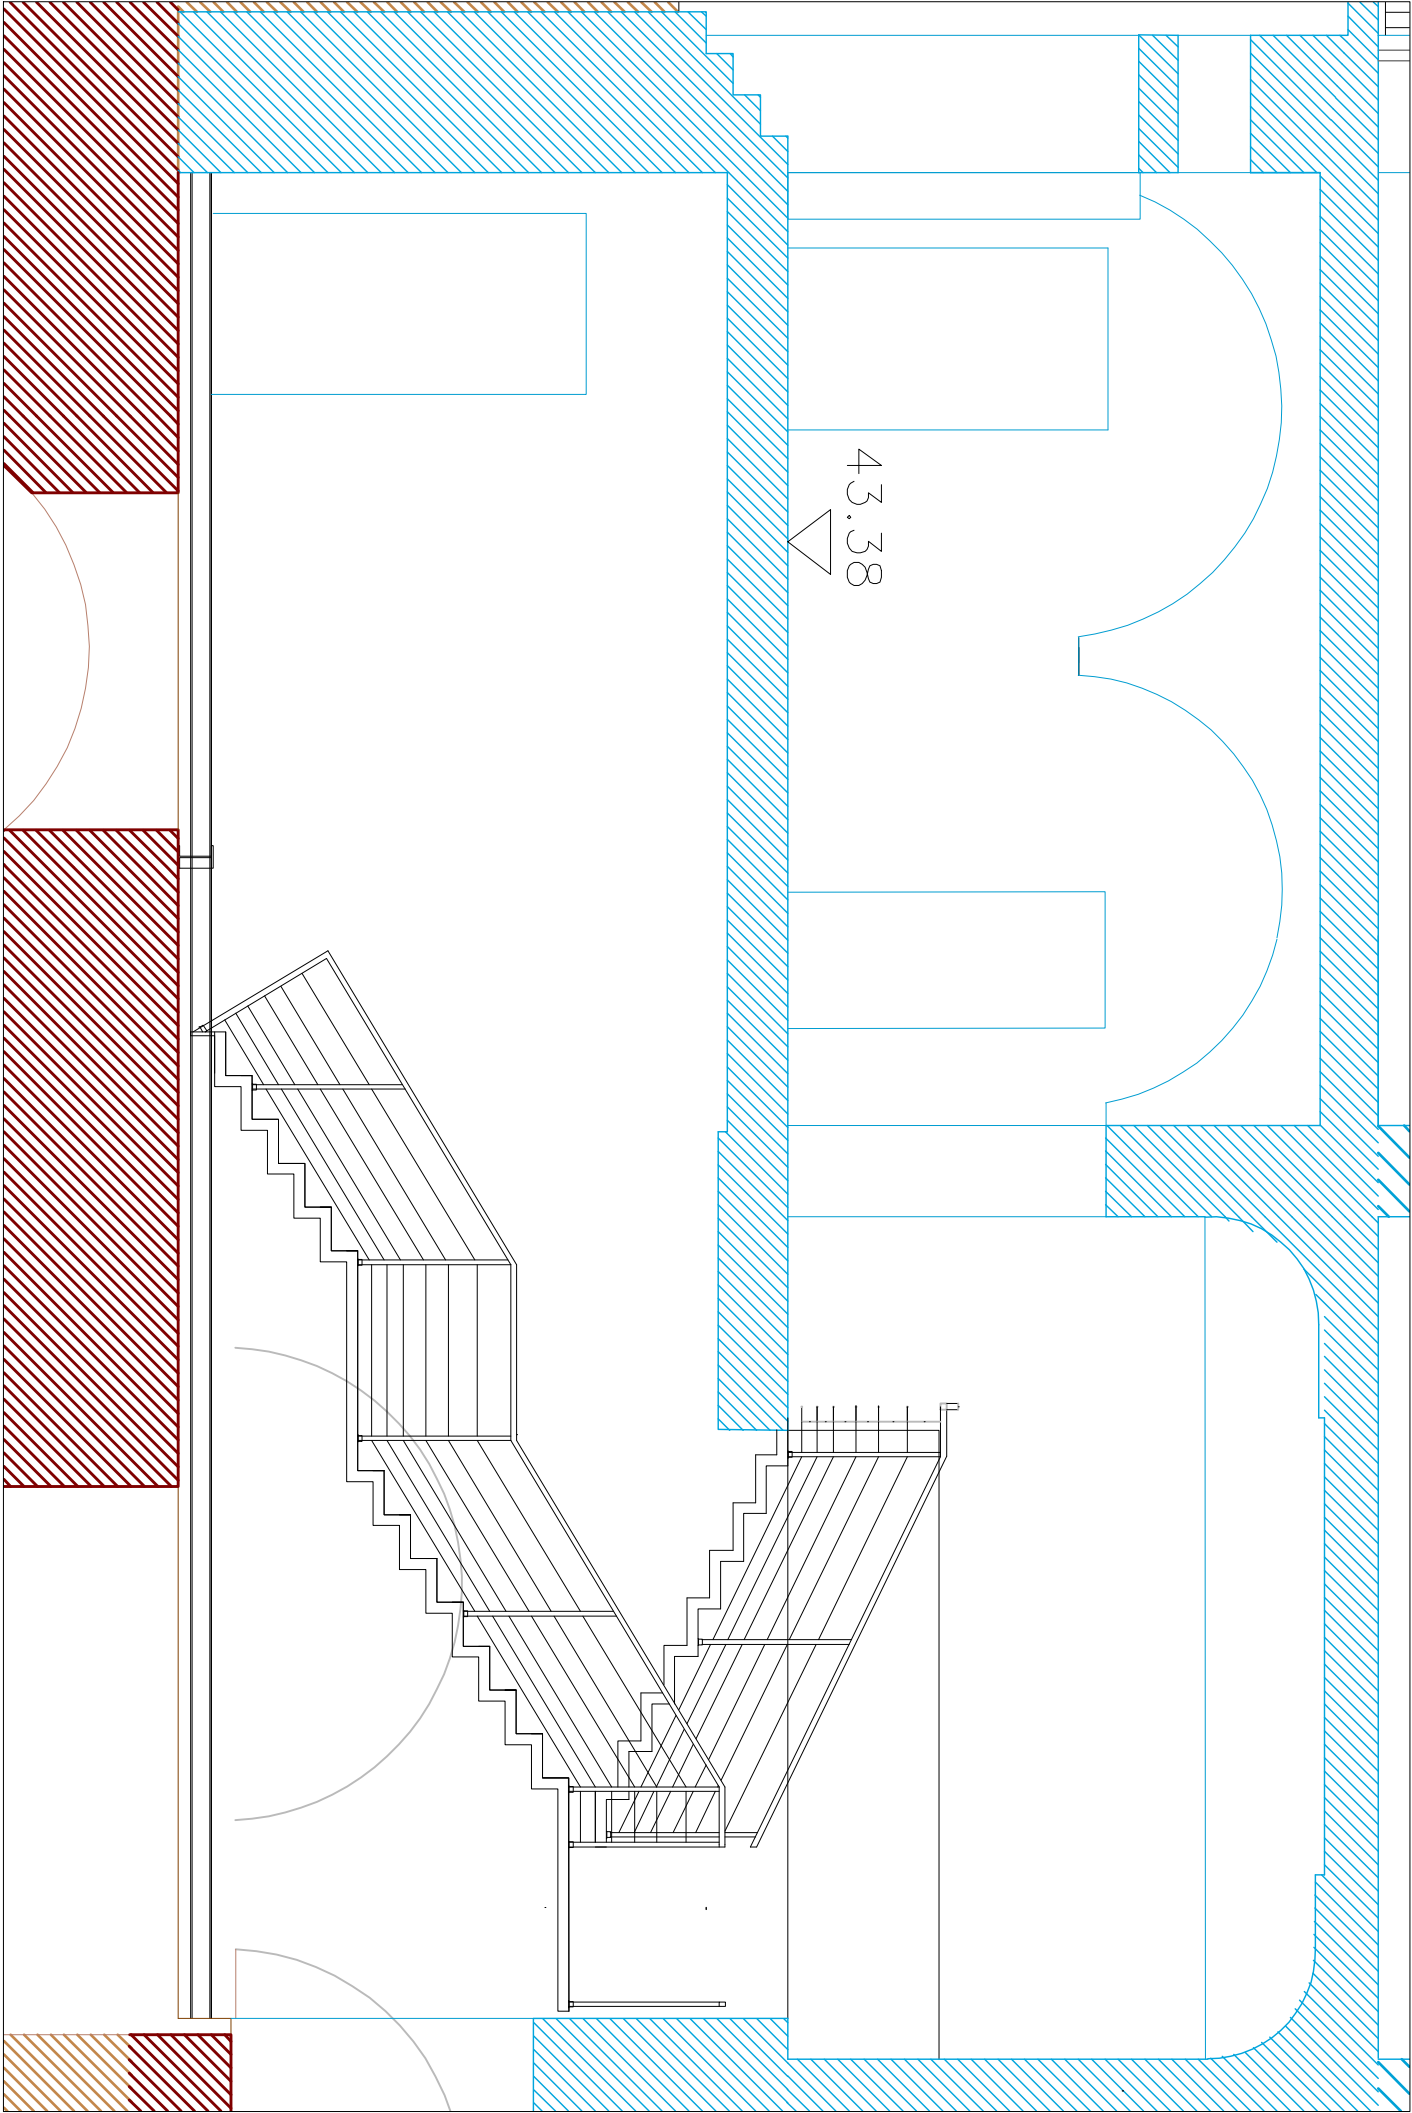

SCALA 1:50

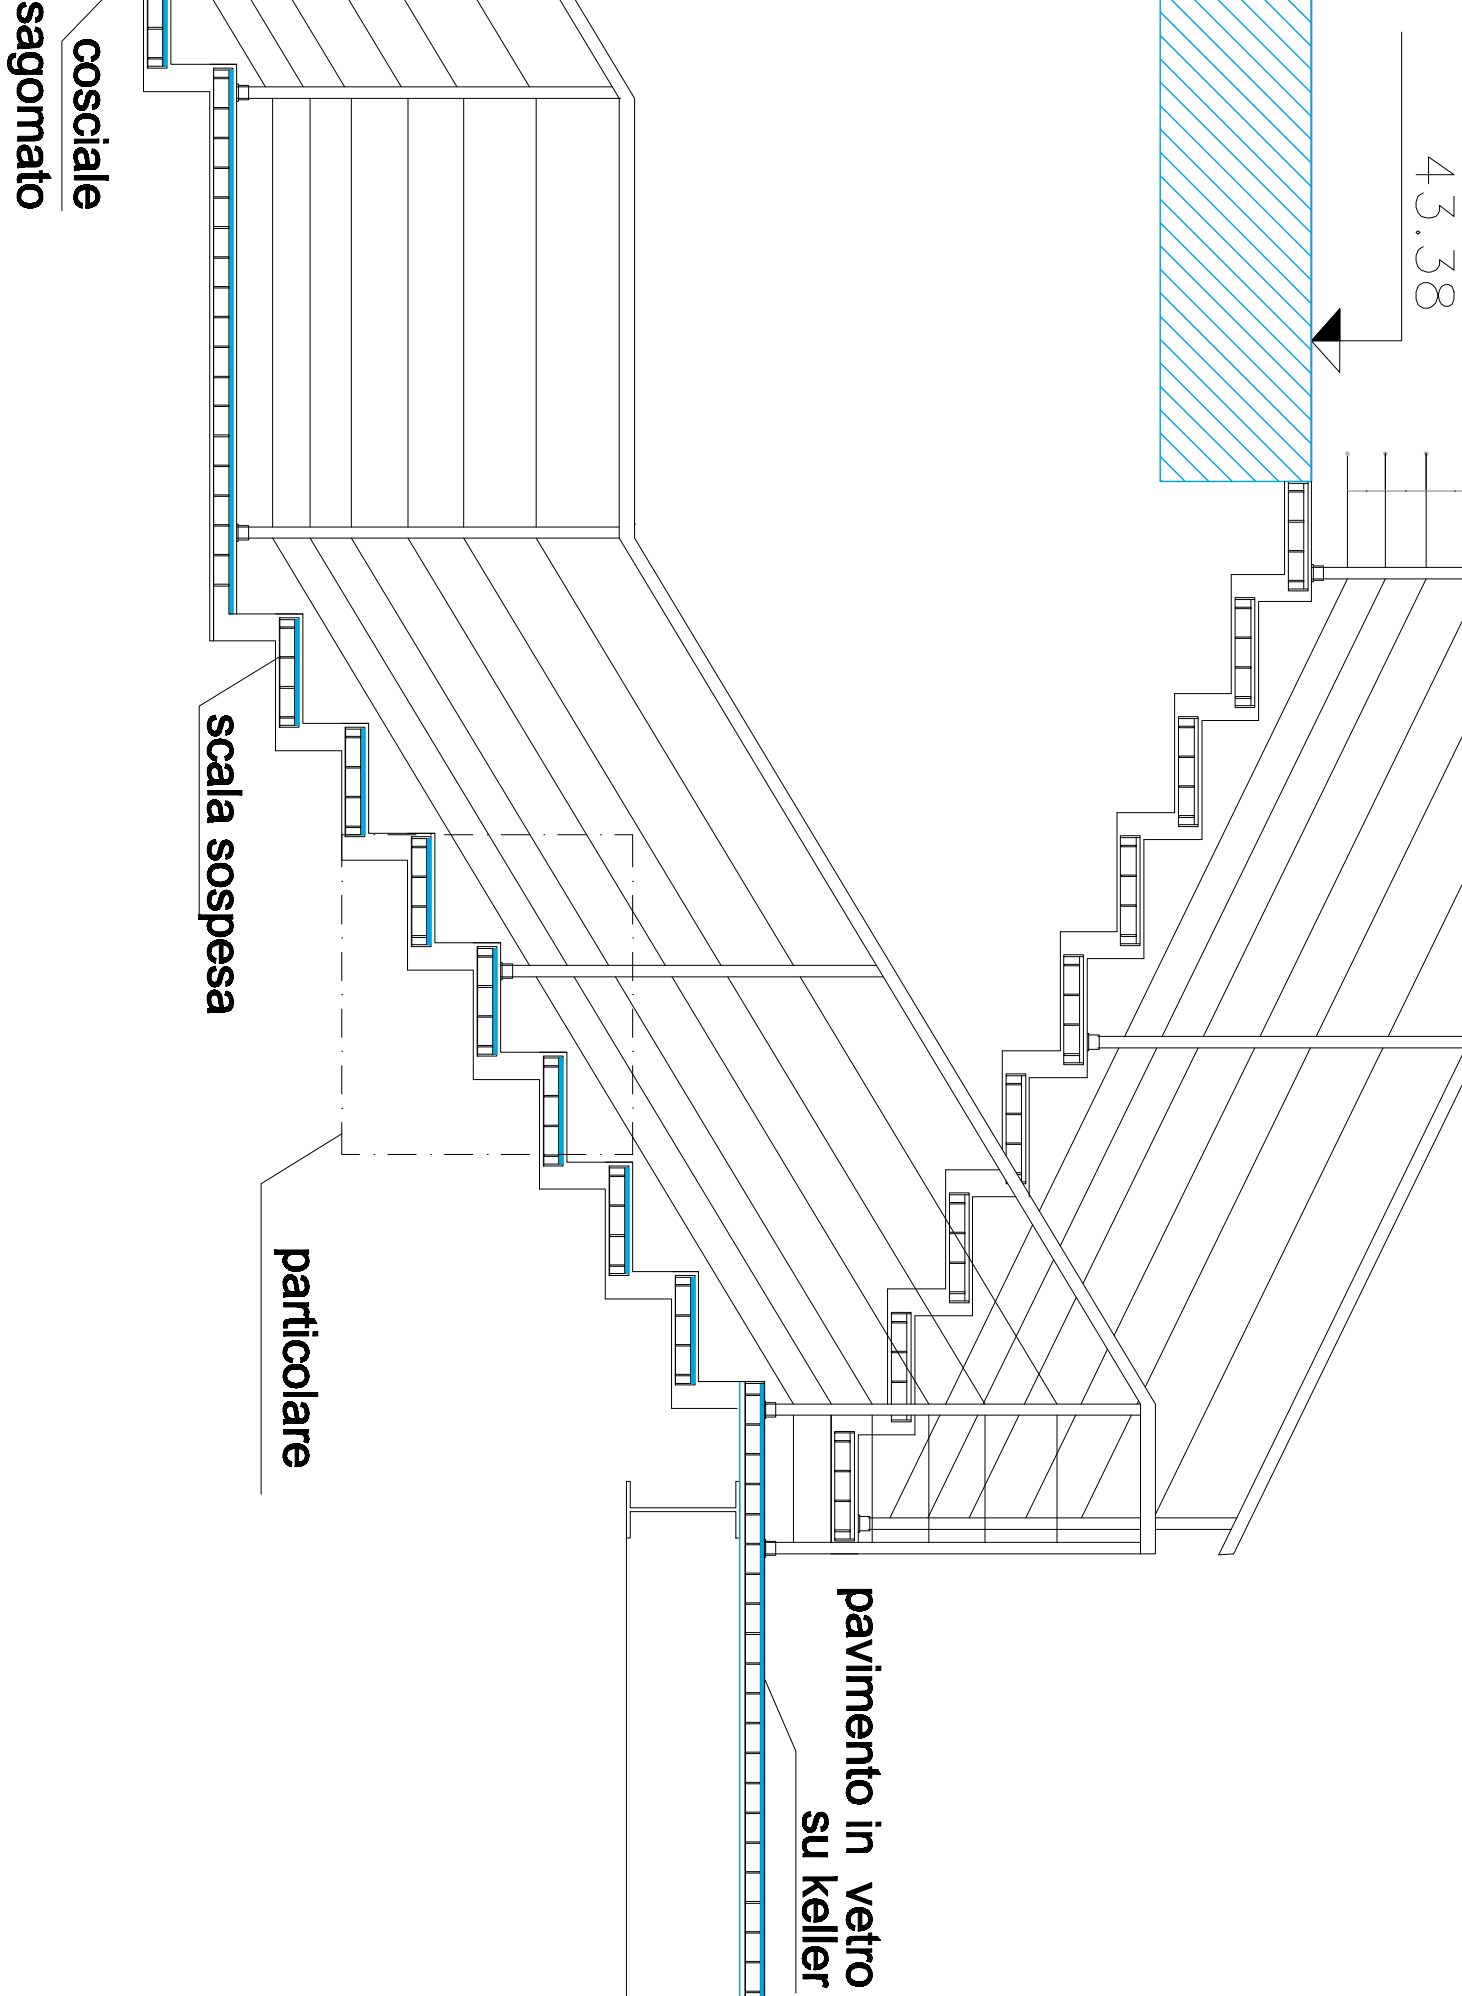

SEZIONE A

SCALA 1:20

grigliato
vetro opaco
cosciale
sagomato

PARTICOLARE gradini

SCALA 1:10

