Elenco elaborati:

- AQA Quadro d'assieme
  Teatro romano - Complesso di S. Paolo Maggiore
- AE Stato Attuale
- AI Interventi
- AF Stato Finale
- PV Percorsi di visita
- IE Impianto Illuminazione
- II Impianto Idrico-sanitario e fognature
- ST Interventi Strutturali

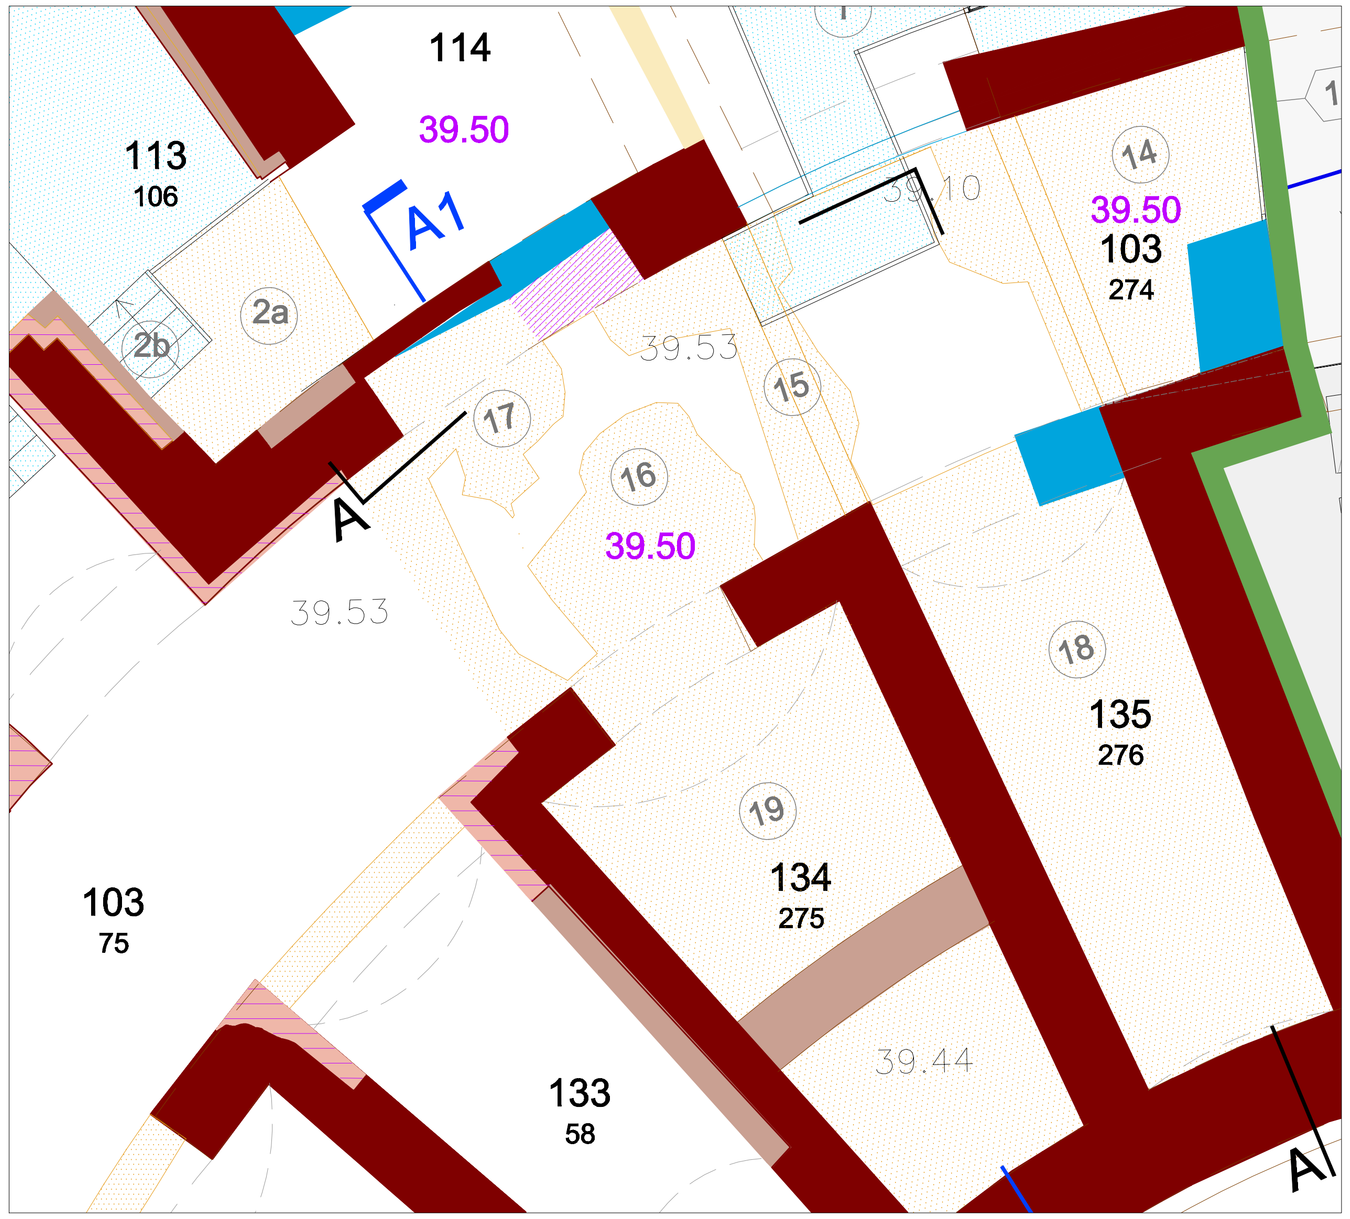

STRALCI PIANTA LIVELLO 0 SCALA 1:50

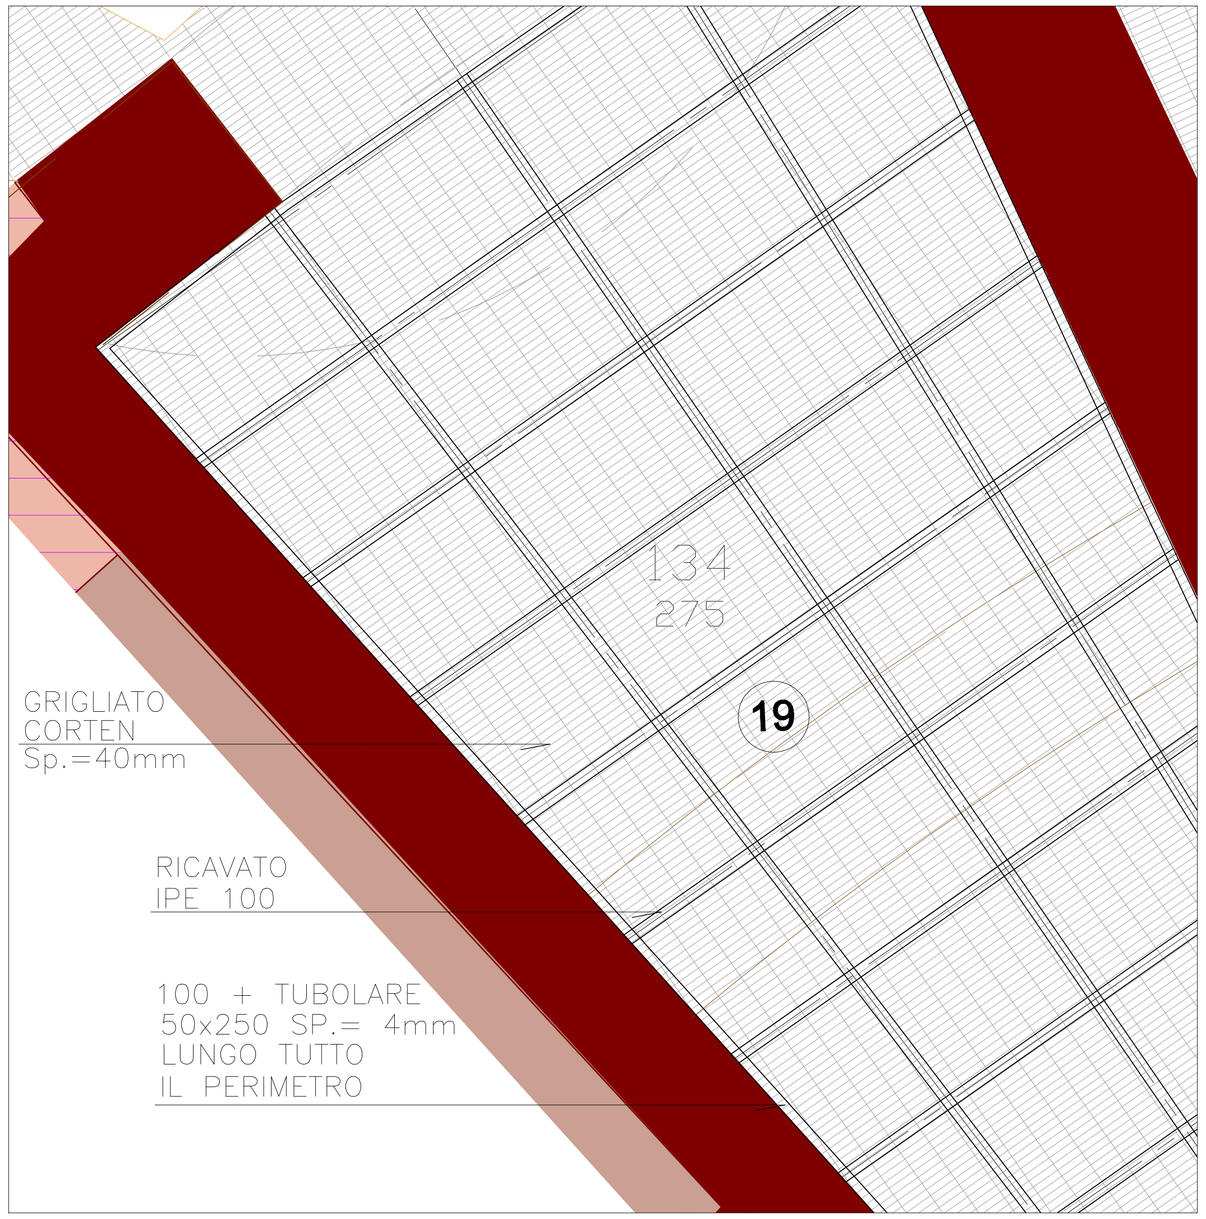

DETTAGLIO pavimentazione in corten SCALA 1:20

PARTICOLARI DI ANCORAGGIO NELLA MURATURA SCALA 1:5

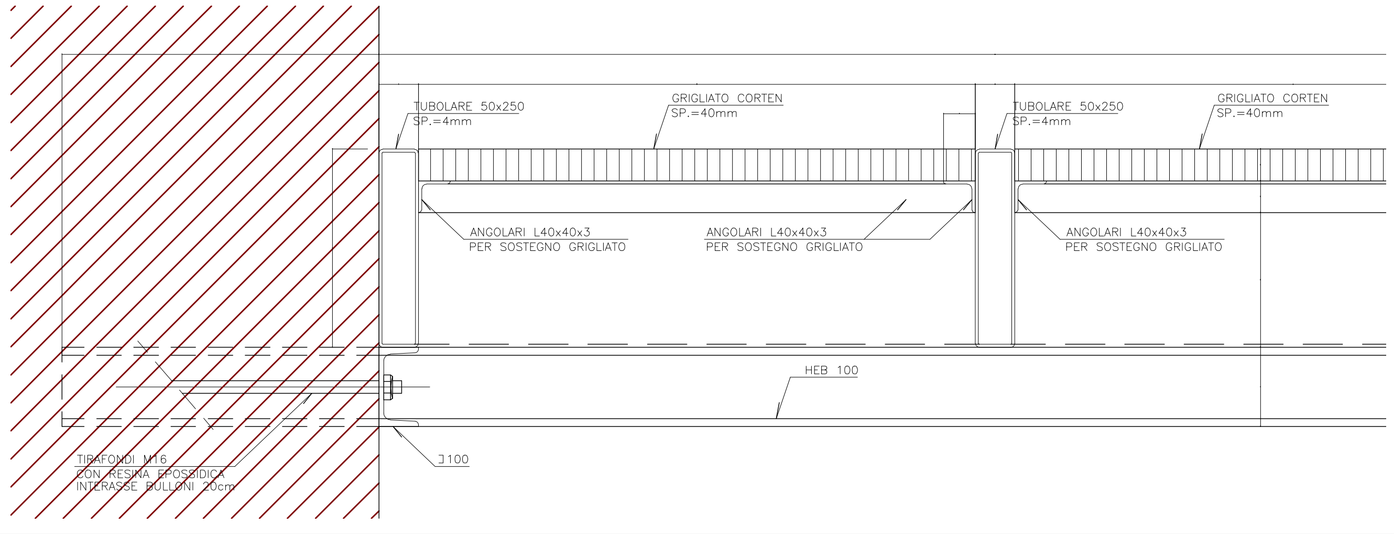

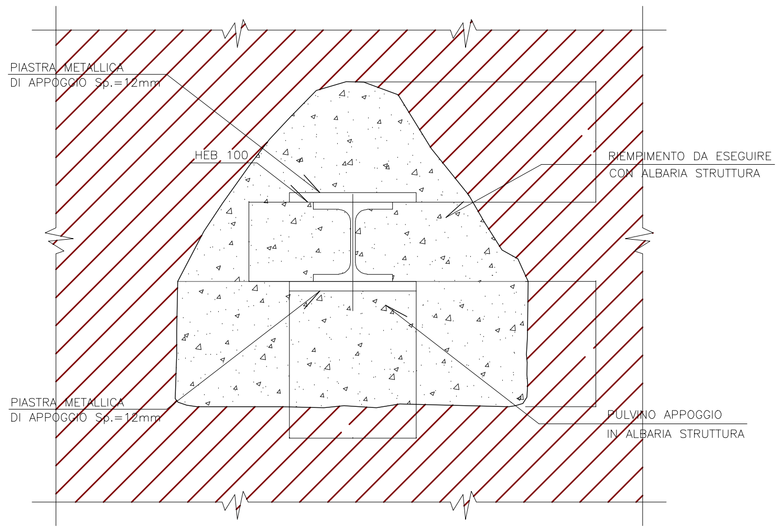

PROGETTO COFINANZIATO DALL'UNIONE EUROPEA
POR Campania FESR 2007-2013
Unione Europea
REGIONE CAMPANIA
MiBAC
Direzione Regionale per i Beni Culturali e Paesaggistici della Campania
COMUNE DI NAPOLI
La tua Campania cresce in Europa
FESR
Ministero delle Infrastrutture e dei Trasporti
Provveditorato Interregionale per le Opere Pubbliche Campania - Molise

COMUNE DI NAPOLI
DIREZIONE CENTRALE PIANIFICAZIONE E GESTIONE DEL TERRITORIO - SITO UNESCO
SERVIZIO PROGRAMMA UNESCO E VALORIZZAZIONE DELLA CITTA'STORICA

Programma Operativo Regionale FESR Campania 2007-2013
Asse 6 Sviluppo urbano e qualità della vita
Obiettivo operativo 6.2 - Napoli e area metropolitana
Grande Progetto *Centro storico di Napoli valorizzazione del sito UNESCO*

Teatro Antico Neapolis

PROGETTO DEFINITIVO

Progettisti:
Comune di Napoli
arch. Luciano Fazi
arch. Ersilia Emilia Nazzaro
arch. Vincenzo Quaranta
geom. Salvatore Cretella
geom. Giancarlo De Simone
geom. Salvatore Miniero
geom. Claudio Nasti
geom. Elio Stornaiuolo

gruppo di supporto:
F.T. Massimo Bennasib
arch. Luciano Fazi
arch. Vincenzo Quaranta

Soprintendenza Speciale per i Beni Archeologici di Napoli e Pompei
dr. Teresa Elena Cinquantaquattro
dr. Daniela Giampaola

R.U.P. arch. Giancarlo Ferulano

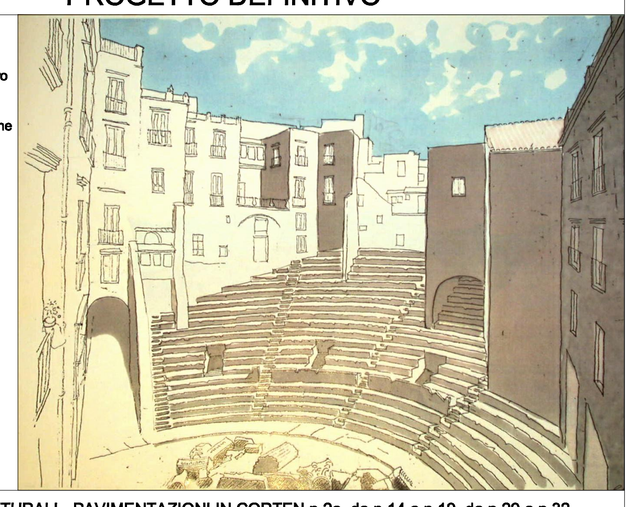

DISEGNI STRUTTURALI - PAVIMENTAZIONI IN CORTEN n.2a, da n.14 a n.19, da n.29 a n.32

TAV. ST.09	DICEMBRE 2013	SCALE VARIE