

COMUNE DI NAPOLI

DIREZIONE CENTRALE
INFRASTRUTTURE, LL.PP. E MOBILITA'
Servizio P.R.M. Strade , Grandi Assi Viari e Sottoservizi



PROGETTO ESECUTIVO

Manutenzione straordinaria di via Giacinto Gigante *Tratto compreso tra Piazza Muzii e via Marino e Cotronei*

N° Tavola

5

Titolo elaborato

GRAFICI STATO DI FATTO
PLANIMETRIA, SEZIONI E PARTICOLARI COSTRUTTIVI

Codice

ARCH1
2018

Responsabile Unico del Procedimento

Ing. Roberta Catapano

Gruppo di Progettazione:

Ing. Francesco Saverio Letizia

data Maggio 2018

revisione 0



Servizio
P.R.M.
Strade
Grandi Assi
viari e
Sottoservizi

Lavori di manutenzione straordinaria di via Giacinto Gigante (Tratto compreso tra piazza Muzii e via Marino e Cotronei)

Stato di fatto con indicazione dell'area di intervento

Elaborato
5.0

scala
1:1.000

Tav.1di2

Tav.2di2



Servizio
P.R.M.
Strade
Grandi Assi
viari e
Sottoservizi

Lavori di manutenzione straordinaria di via Giacinto Gigante
(Tratto compreso tra piazza Muzii e via Marino e Cotronei)

Stato di fatto - Tav. 1 di 2

Elaborato 5.1

scala
1:500



COMUNE DI NAPOLI

Comune di Napoli


Servizio P.R.M. Strade Grandi Assi viari e Sottoservizi


Lavori di manutenzione straordinaria di via Giacinto Gigante (Tratto compreso tra piazza Muzii e via Marino e Cotronei)

Stato di fatto - Tav. 2 di 2

Elaborato 5.2

scala 1:500

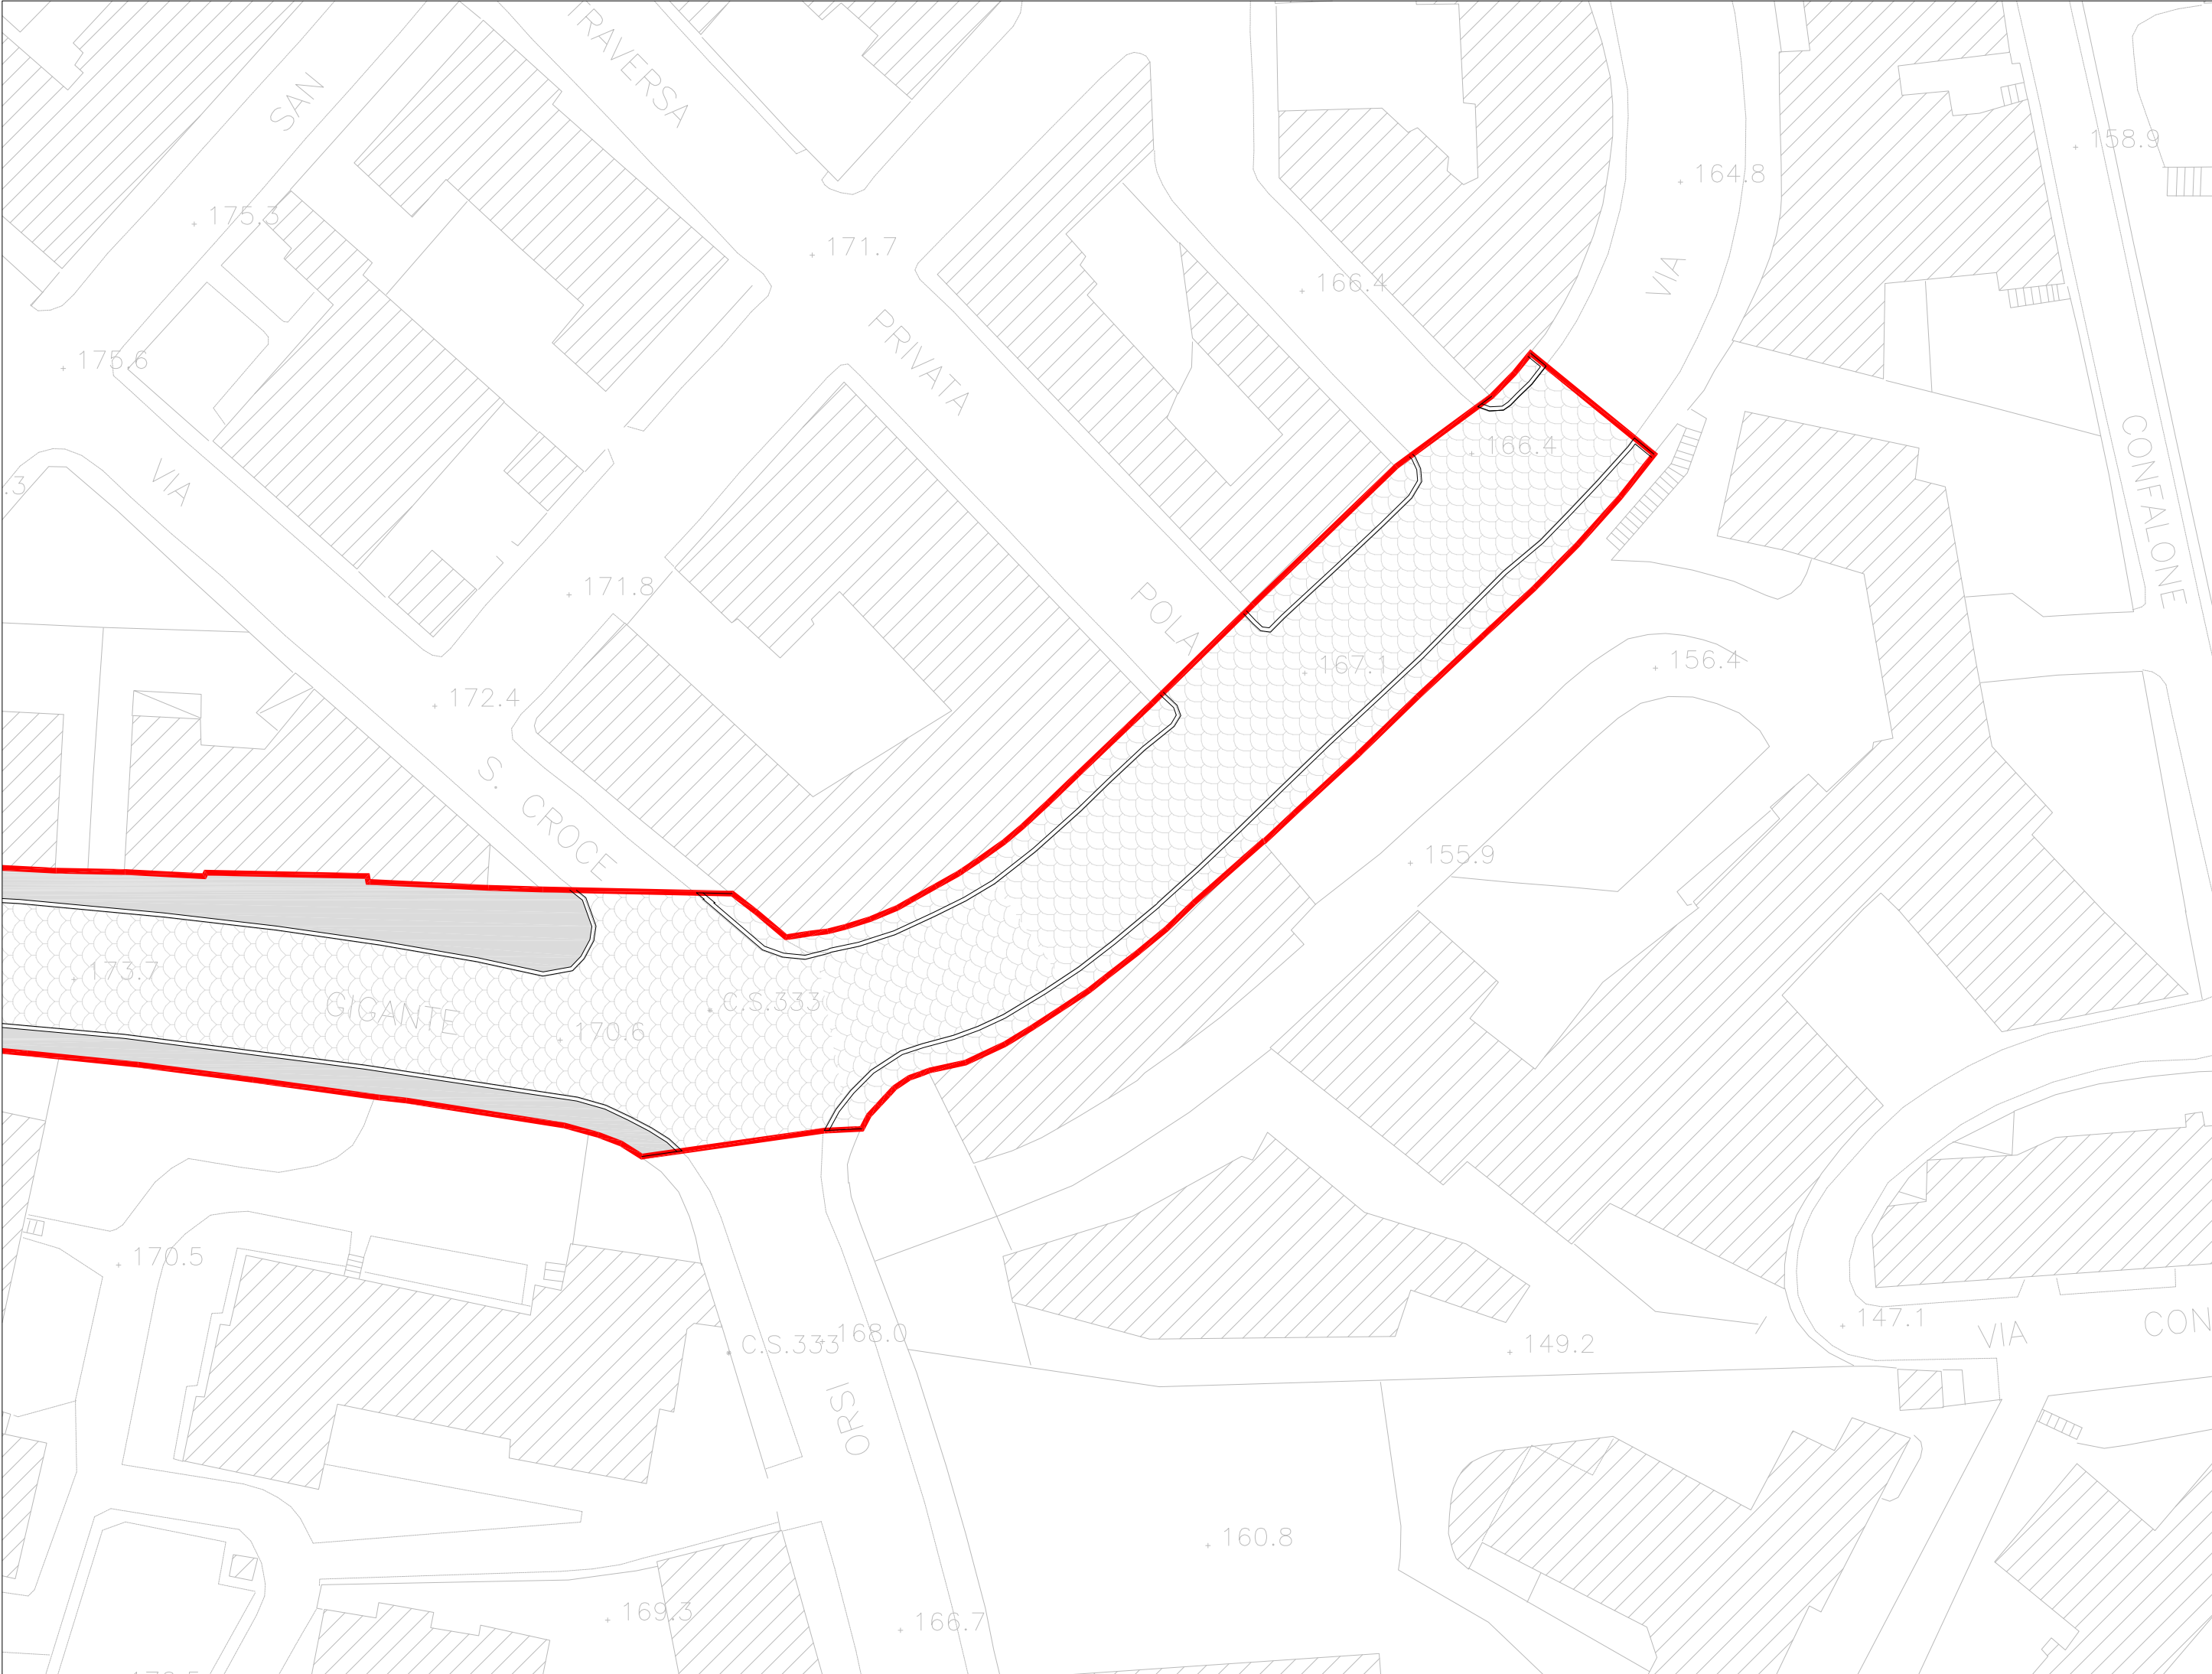

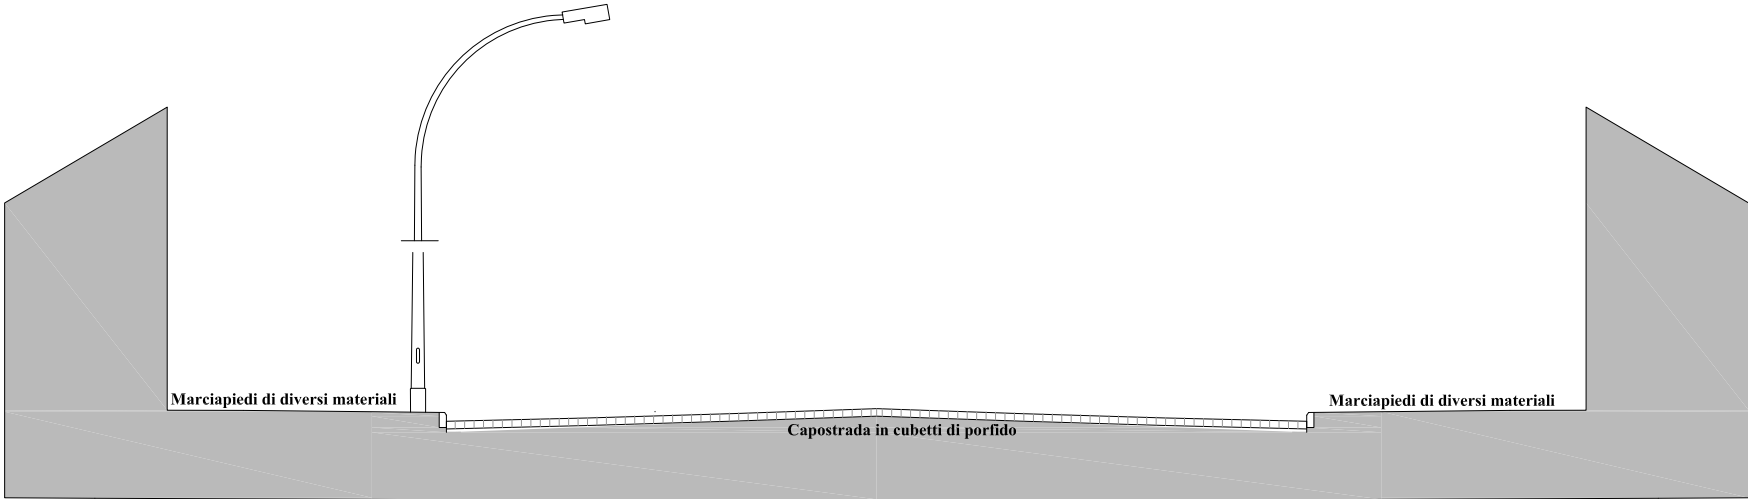


SEZIONE TIPO - STATO DI FATTO

Legenda




Pavimentazione in cubetti di porfido

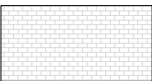


Pavimentazione in lastre di pietra lavica



Pavimentazione in basolato

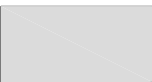

Pavimentazione in asfalto

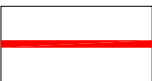

Limite area di intervento



Comune di Napoli

Servizio P.R.M. Strade Grandi Assi viari e Sottoservizi

Lavori di manutenzione straordinaria di via Giacinto Gigante (Tratto compreso tra piazza Muzii e via Marino e Cotronei)
Stato di Fatto - Legenda

Elaborato 5.4

scala 1:500