


PRIMA FASE - Allestimento cantiere nell'area A con recinzione in lamiera di ferro zincata nervata
B1/2 - Baracca 1 e 2 P - Parcheggio Dep - Area deposito

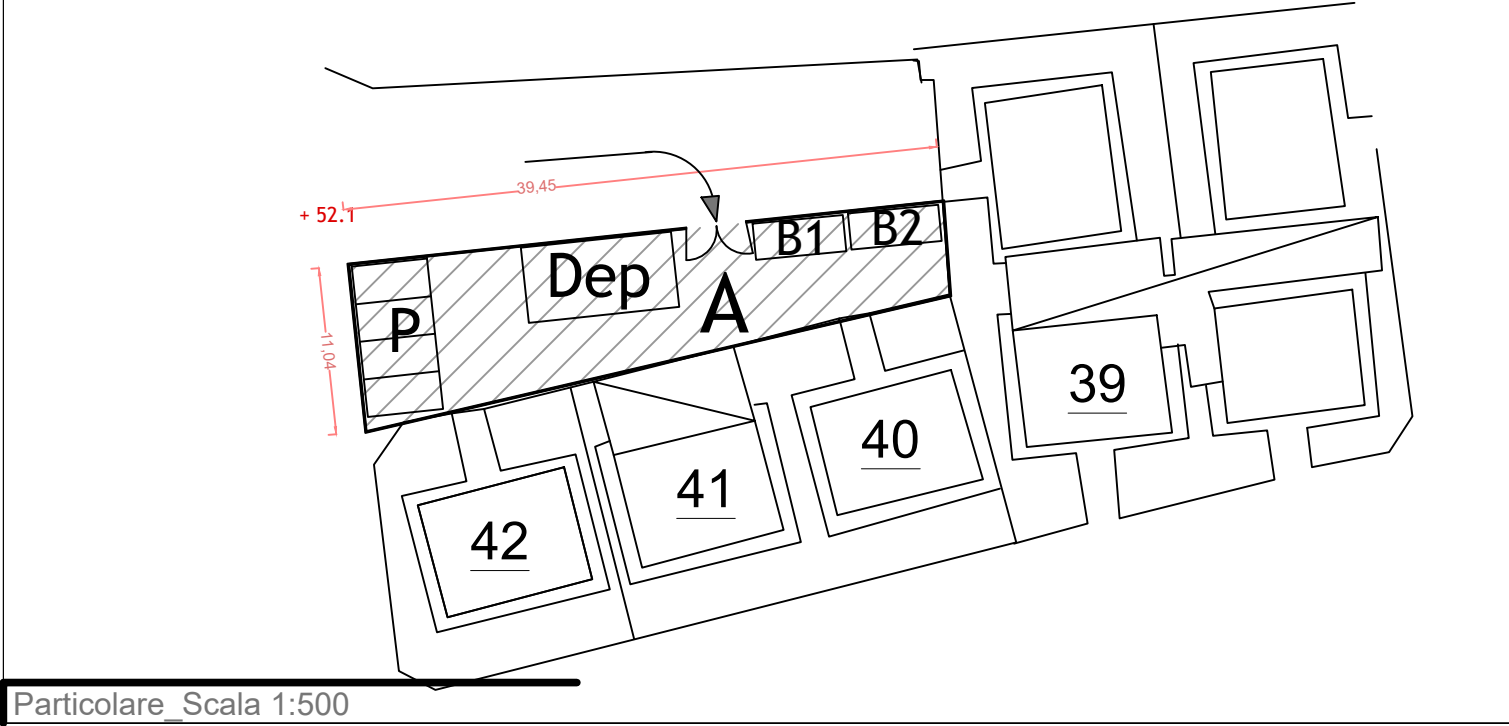

PARTICOLARE CANTIERE:
1) Prima fase - Primo allestimento





COMUNE DI NAPOLI

COMUNE DI NAPOLI

AREA TRASFORMAZIONE DEL TERRITORIO
SERVIZIO EDILIZIA RESIDENZIALE PUBBLICA E NUOVE CENTRALITA'

**LAVORI DI BONIFICA, SMANTELLAMENTO, DEMOLIZIONE E SMALTIMENTO
A RIFIUTO DI 36 PREFABBRICATI AD UN PIANO DEL "CAMPO EVANGELICO"
IN VIALE DELLA METAMORFOSI, P.R.U. DI PONTICELLI SUB-AMBITO 7**

PROGETTO ESECUTIVO
CUP: B63G10000660002



TITOLO:	Elab. n°	Emissione	Revisione	Revisione
Planimetria fasi di cantiere: Prima fase	29_Tav. 08.a			
	Scala: 1:500	Data		
IL DIRIGENTE DEL SERVIZIO:	IL RESPONSABILE UNICO DEL PROCEDIMENTO:			
Arch. Paola Cerotto	Arch. Elisabetta Nulveni			
IL GRUPPO DI PROGETTAZIONE:				
Arch. Concetta Montella Ing. Laura Galeano Geom. Luigi La Rocca Coll.prog.: Arch. Valentina Grasso				
Coordinatore della sicurezza e coordinamento in fase di progettazione: Geom. Luigi La Rocca				