Planimetria_Scala 1:500

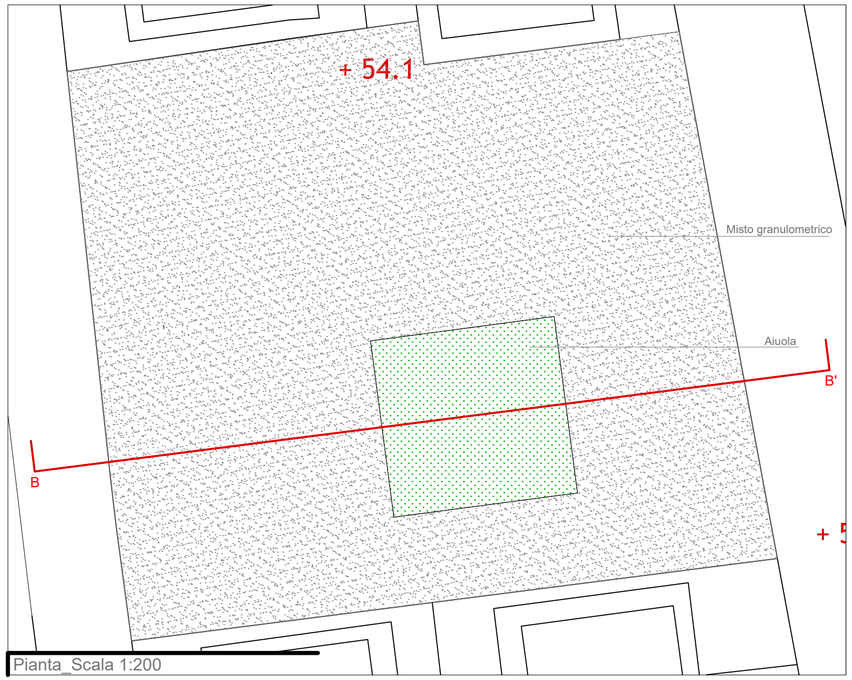

Pianta_Scala 1:200

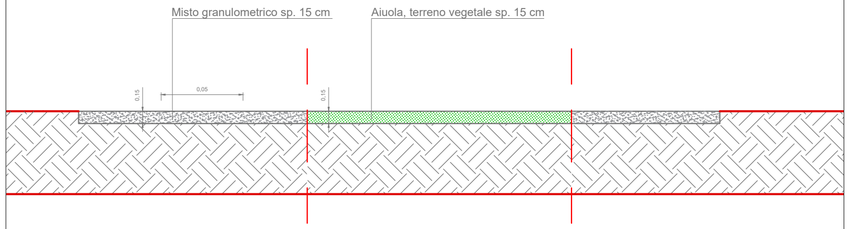

Sezione BB'_Scala 1:50

COMUNE DI NAPOLI

COMUNE DI NAPOLI

AREA TRASFORMAZIONE DEL TERRITORIO
SERVIZIO EDILIZIA RESIDENZIALE PUBBLICA E NUOVE CENTRALITA'

LAVORI DI BONIFICA, SMANTELLAMENTO, DEMOLIZIONE E SMALTIMENTO A RIFIUTO DI 36 PREFABBRICATI AD UN PIANO DEL "CAMPO EVANGELICO" IN VIALE DELLA METAMORFOSI, P.R.U. DI PONTICELLI SUB-AMBITO 7

PROGETTO ESECUTIVO

CUP: B63G10000660002

TITOLO:

Planimetria di progetto delle aree esterne a seguito delle demolizioni_Dettagli aiuola

Elab. n°	Emissione	Revisione	Revisione
37_Tav. 10.b			
	Data		
Scala: **VARIE**			

IL DIRIGENTE DEL SERVIZIO:

Arch. Paola Cerotto

IL RESPONSABILE UNICO DEL PROCEDIMENTO:

Arch. Elisabetta Nulveni

IL GRUPPO DI PROGETTAZIONE:

Arch. Concetta Montella
Ing. Laura Galeano
Geom. Luigi La Rocca
Coll.prog.: Arch. Valentina Grasso

Coordinatore della sicurezza e coordinamento in fase di progettazione:
Geom. Luigi La Rocca