


RIMOZIONE CAPRIATA

RIMOZIONE MATERASSINO IN LANA DI ROCCIA

SMONTAGGIO CONTROSOFFITTO

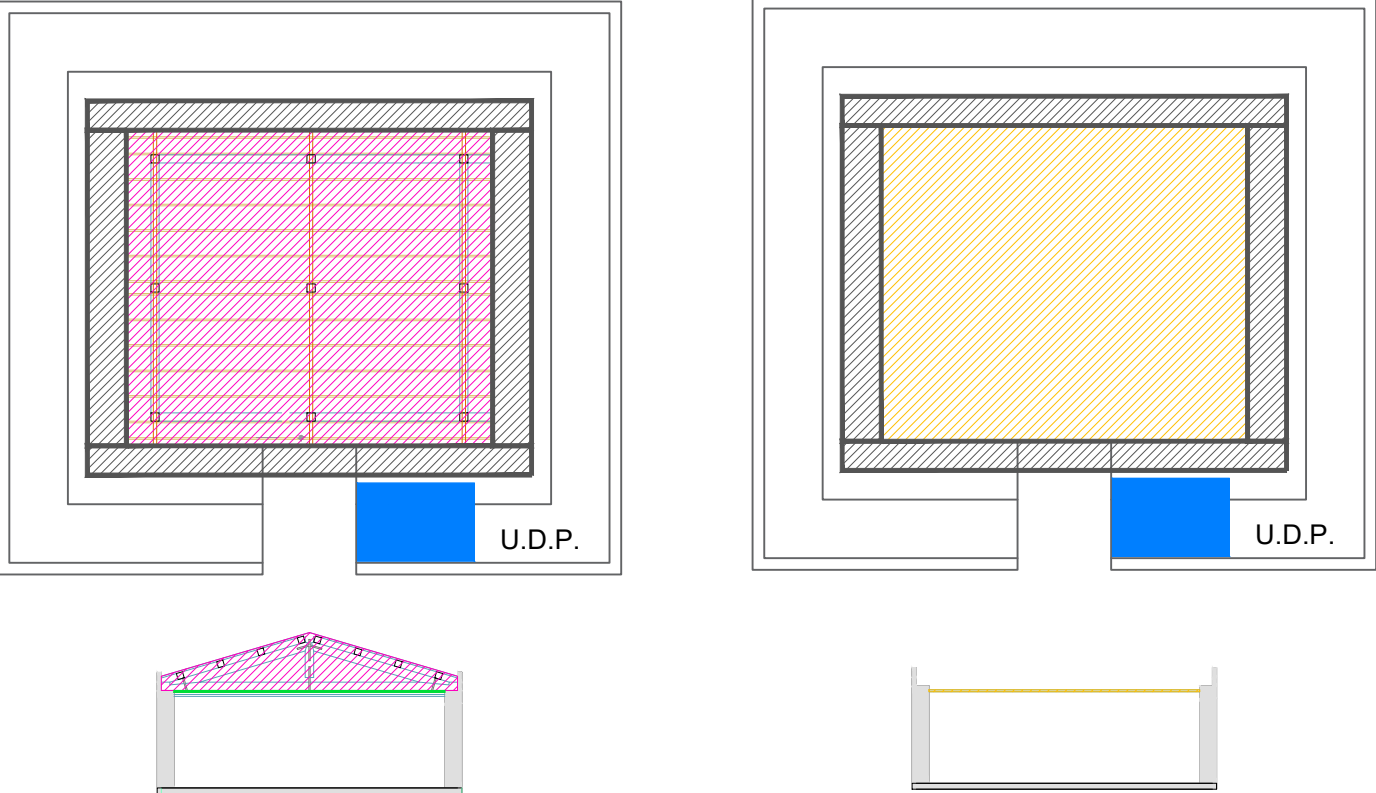


FASE 5: Rimozione capriata in legno e successiva rimozione del materassino in lana di roccia posto al di sopra del controsoffitto, allontanamento materiale di risulta previa caratterizzazione

FASE 6: Smontaggio del controsoffitto in cartongesso

SMONTAGGIO FOGLIO POLIPROPILENE E PONTEGGIO E ATTREZZATURE SMONTAGGIO AMIANTO

DEMOLIZIONE INVOLUCRO ESTERNO E TRAMEZZATURE INTERNE

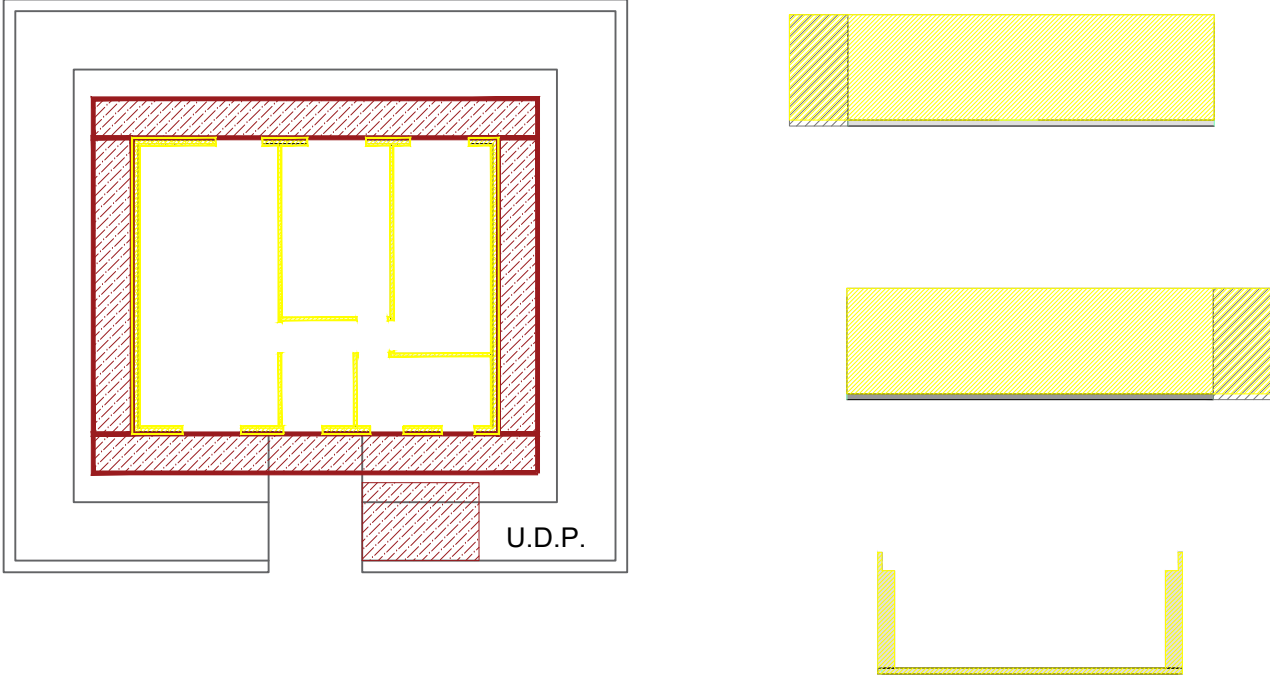


FASE 7:Smontaggio del foglio di polipropilene e delle attrezzature previste dalla normativa vigente per la rimozione di amianto.

FASE 8:Demolizione dell'involucro esterno e tramezzature interne


FASE 9:Distallestimento del ponteggio

RIMOZIONE RECINZIONI ESTERNE

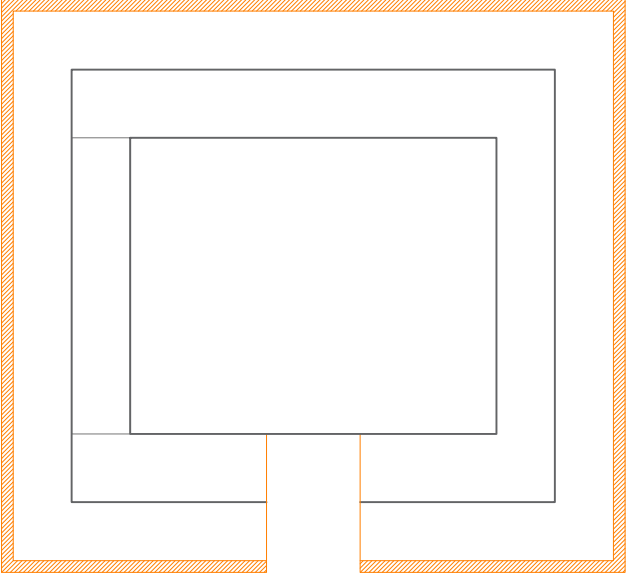

FASE 10: Rimozione di recinzioni metalliche e cancelli, demolizione dei muretti di recinzione e relativa ringhiera

DEMOLIZIONE DELLA PAVIMENTAZIONE

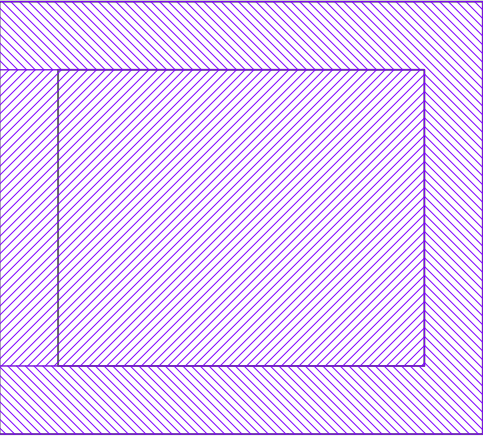

FASE 11: Demolizione della pavimentazione interna ed esterna



COMUNE DI NAPOLI

COMUNE DI NAPOLI

AREA TRASFORMAZIONE DEL TERRITORIO

SERVIZIO EDILIZIA RESIDENZIALE PUBBLICA E NUOVE CENTRALITA'

LAVORI DI BONIFICA, SMANTELLAMENTO, DEMOLIZIONE E SMALTIMENTO A RIFIUTO DI 36 PREFABBRICATI AD UN PIANO DEL "CAMPO EVANGELICO" IN VIALE DELLA METAMORFOSI, P.R.U. DI PONTICELLI SUB-AMBITO 7

PROGETTO ESECUTIVO

CUP: B63G10000660002



TITOLO:

Fasi demolizioni fabbricato tipo: fasi 7-11

Elab. n°

28_Tav. 07.b

Scala: 1:200

Emissione	Revisione	Revisione
Data		

IL DIRIGENTE DEL SERVIZIO:

Arch. Paola Cerotto

IL RESPONSABILE UNICO DEL PROCEDIMENTO:

Arch. Elisabetta Nulveni

IL GRUPPO DI PROGETTAZIONE:

Arch. Concetta Montella
Ing. Laura Galeano
Geom. Luigi La Rocca
Coll.prog.: Arch. Valentina Grasso

Coordinatore della sicurezza e coordinamento in fase di progettazione:

Geom. Luigi La Rocca