


NONA FASE - Demolizione casette nn. 45, 59 e 60 - Area "H" di demolizione

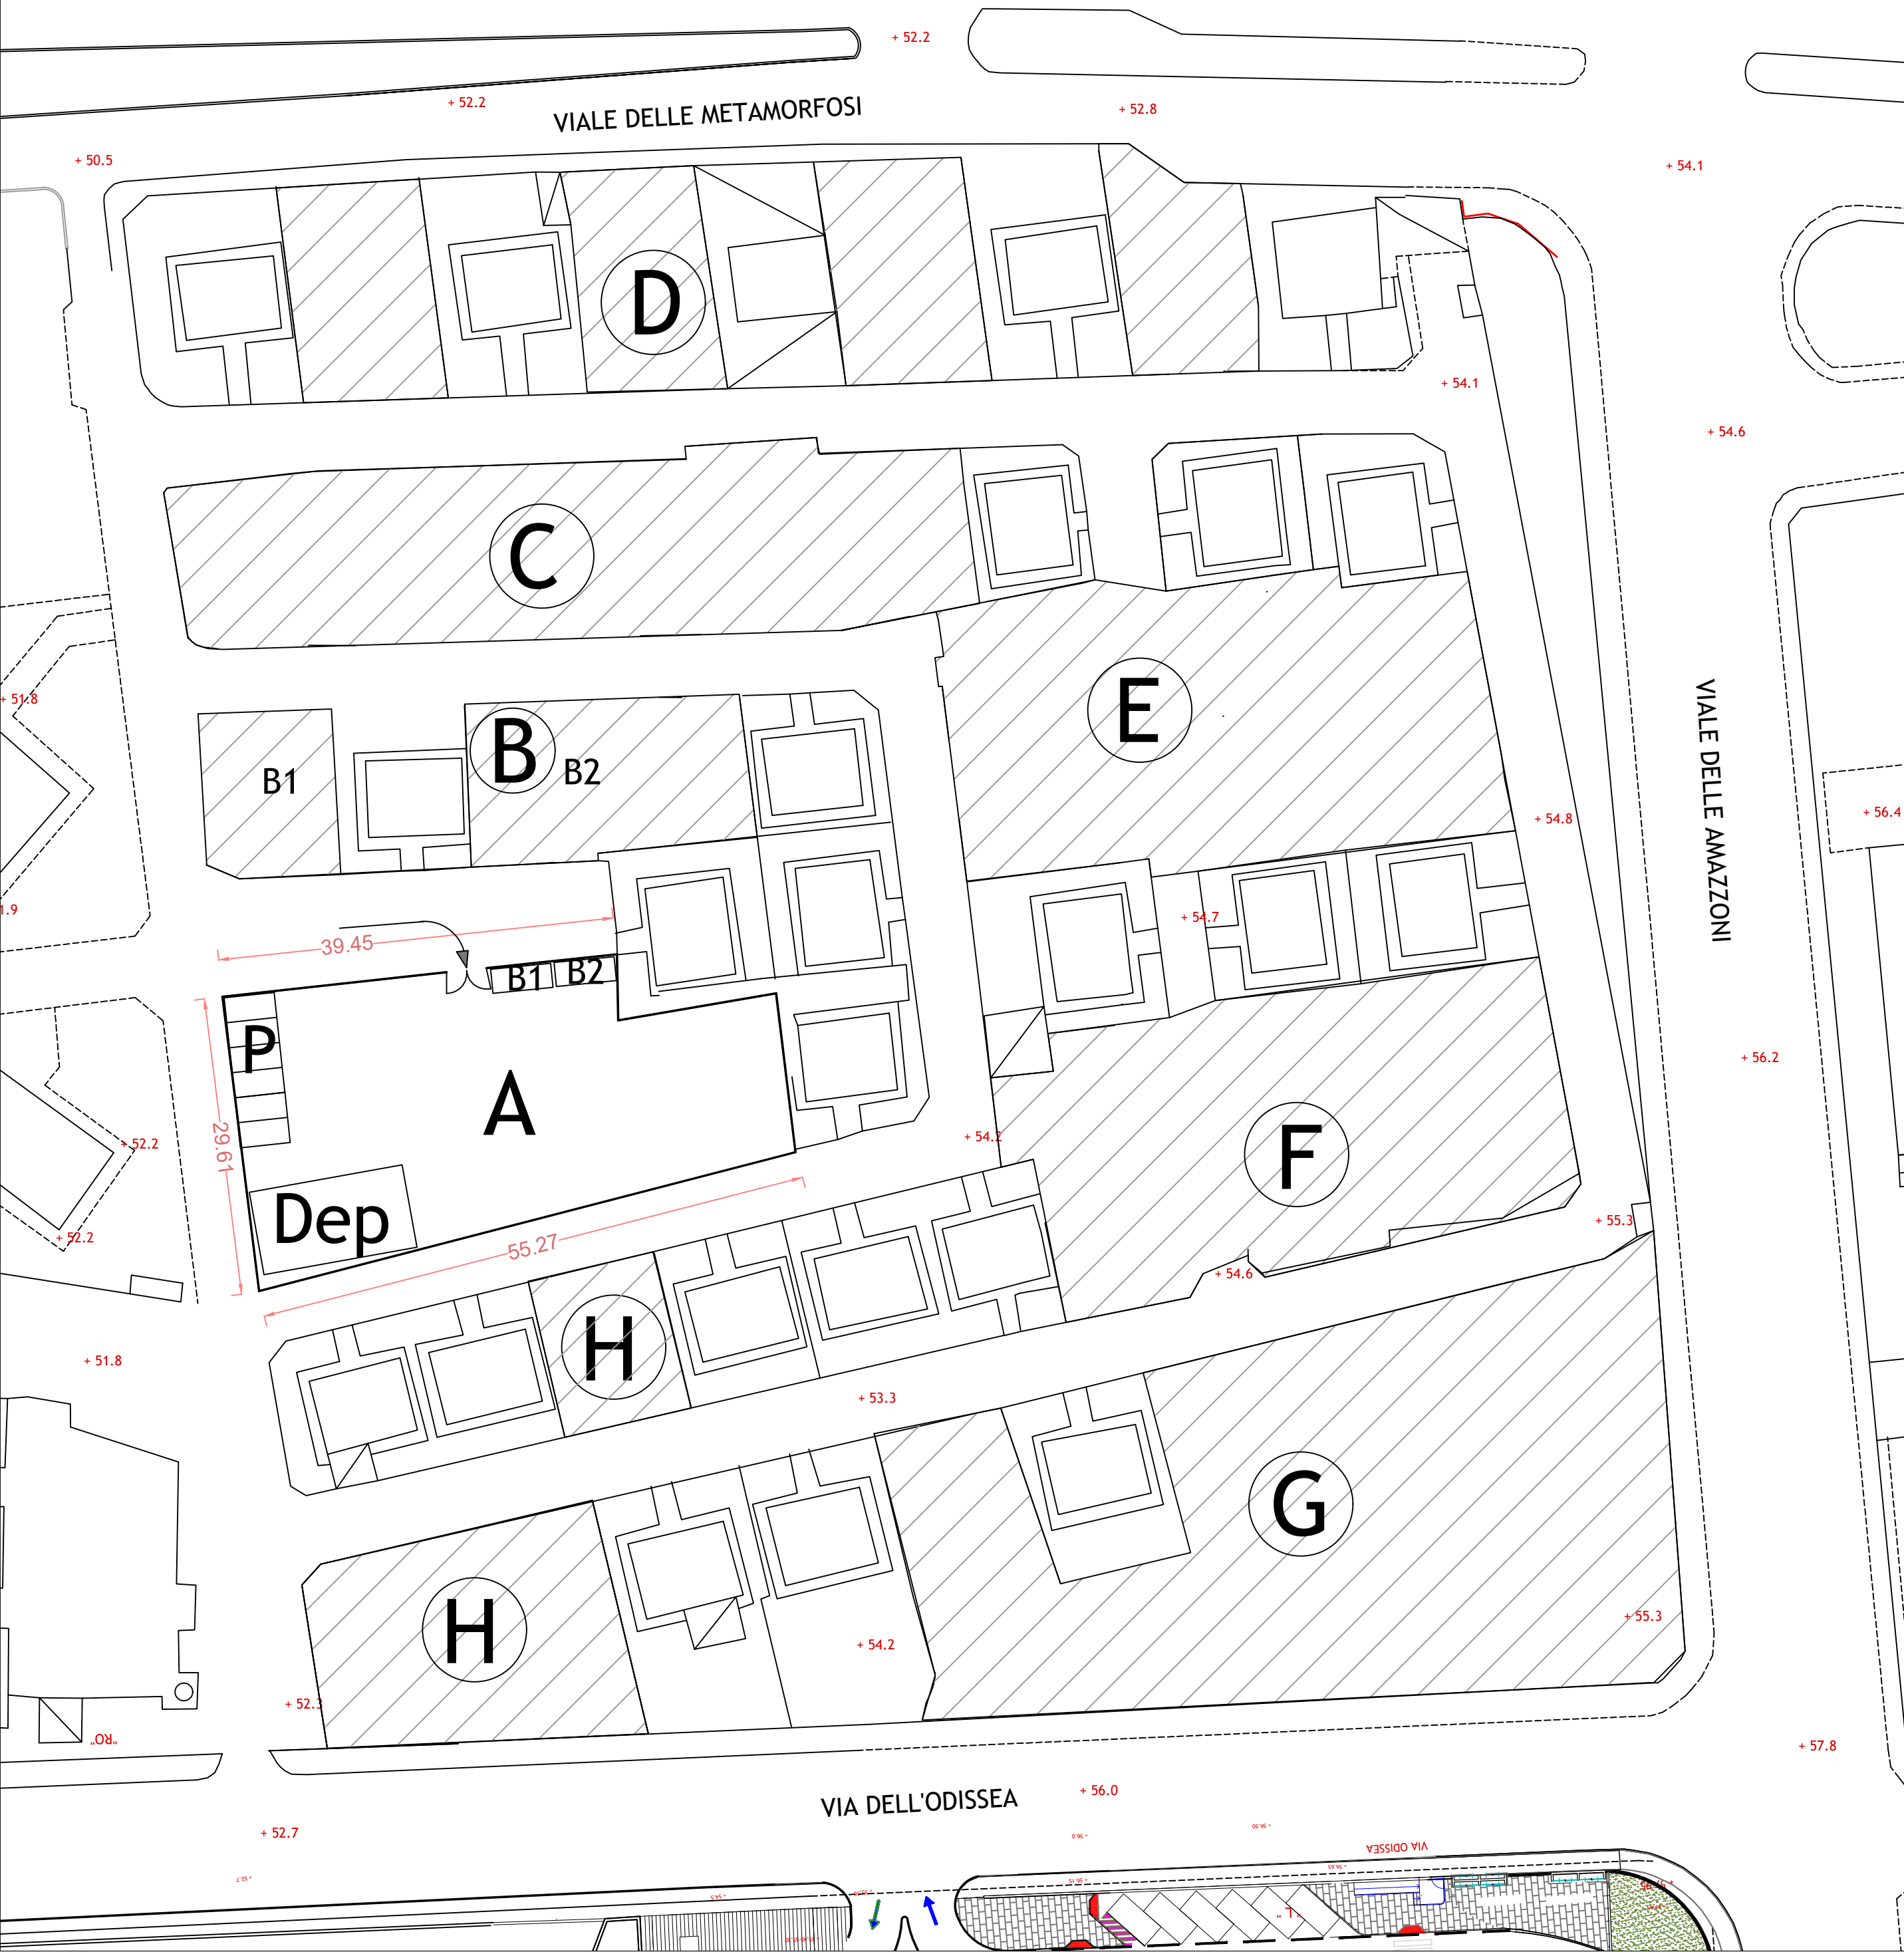

DECIMA FASE - Sistemazione aree come da progetto e disallestimento cantiere Area "A"



- I fase: allestimento cantiere nell'area A con recinzione in lamiera zincata nervata
- II fase: Demolizione casette nn. 39, 40, 41, 42 e successivo ampliamento area di cantiere
- III fase: Demolizione casette nn. 19, 21 e 22 - Area "B" di demolizione
- IV fase: Demolizione casette nn. 13, 14, 15, 16, 17 e 18 - Area "C" di demolizione
- V fase: Demolizione casette nn. 2, 4 6 e 8 e rimozione lastre di amianto addossate alla recinzione tra la casetta n. 2 e la casetta n. 3 - Area "D" di demolizione
- VI fase: Demolizione casetta nn. 24, 25, 26, 27, 28 e 29 - Area "E" di demolizione
- VII fase: Demolizione casette nn. 35, 36, 37, 49, 50, e 51 - Area "F" di demolizione
- VIII fase: Demolizione casette nn. 52, 53, 54 e 56 - Area "G" di demolizione
- IX fase: Demolizione casette nn. 45, 59 e 60 - Area "H" di demolizione
- X fase: Sistemazione aree come da progetto e disallestimento cantiere Area "A"




COMUNE DI NAPOLI

COMUNE DI NAPOLI

AREA TRASFORMAZIONE DEL TERRITORIO
SERVIZIO EDILIZIA RESIDENZIALE PUBBLICA E NUOVE CENTRALITA'

**LAVORI DI BONIFICA, SMANTELLAMENTO, DEMOLIZIONE E SMALTIMENTO
A RIFIUTO DI 36 PREFABBRICATI AD UN PIANO DEL "CAMPO EVANGELICO"
IN VIALE DELLA METAMORFOSI, P.R.U. DI PONTICELLI SUB-AMBITO 7**

PROGETTO ESECUTIVO
CUP: B63G10000660002

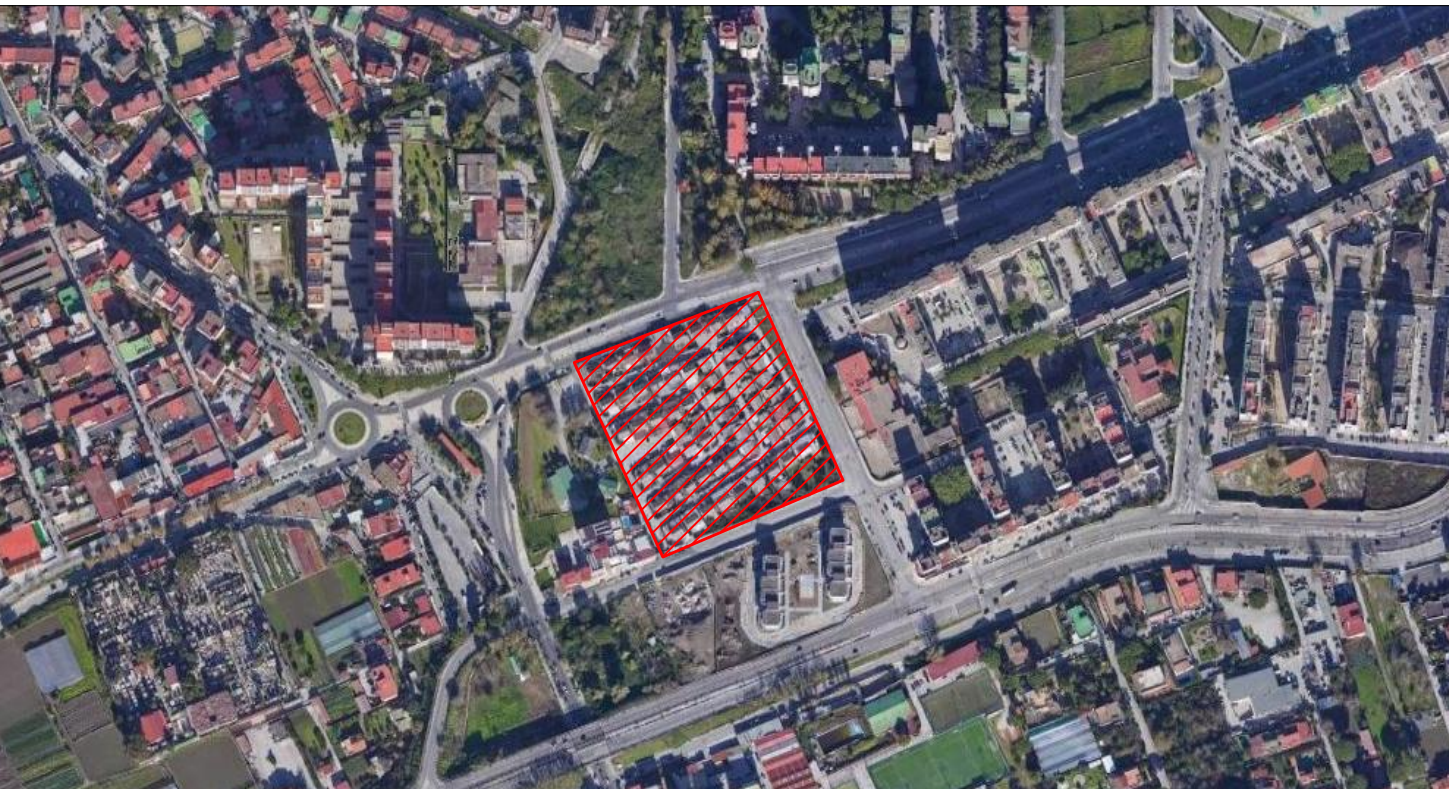

TITOLO: Planimetria fasi di cantiere: Nona e Decima fase	Elab. n°	Emissione	Revisione	Revisione
	34_Tav. 08.f			
	Scala: 1:500	Data		
IL DIRIGENTE DEL SERVIZIO: Arch. Paola Cerotto	IL RESPONSABILE UNICO DEL PROCEDIMENTO: Arch. Elisabetta Nulveni			
IL GRUPPO DI PROGETTAZIONE: Arch. Concetta Montella Ing. Laura Galeano Geom. Luigi La Rocca Coll.prog.: Arch. Valentina Grasso		Coordinatore della sicurezza e coordinamento in fase di progettazione: Geom. Luigi La Rocca		