Schema Funzionale Impianto di Riscaldamento e ACS

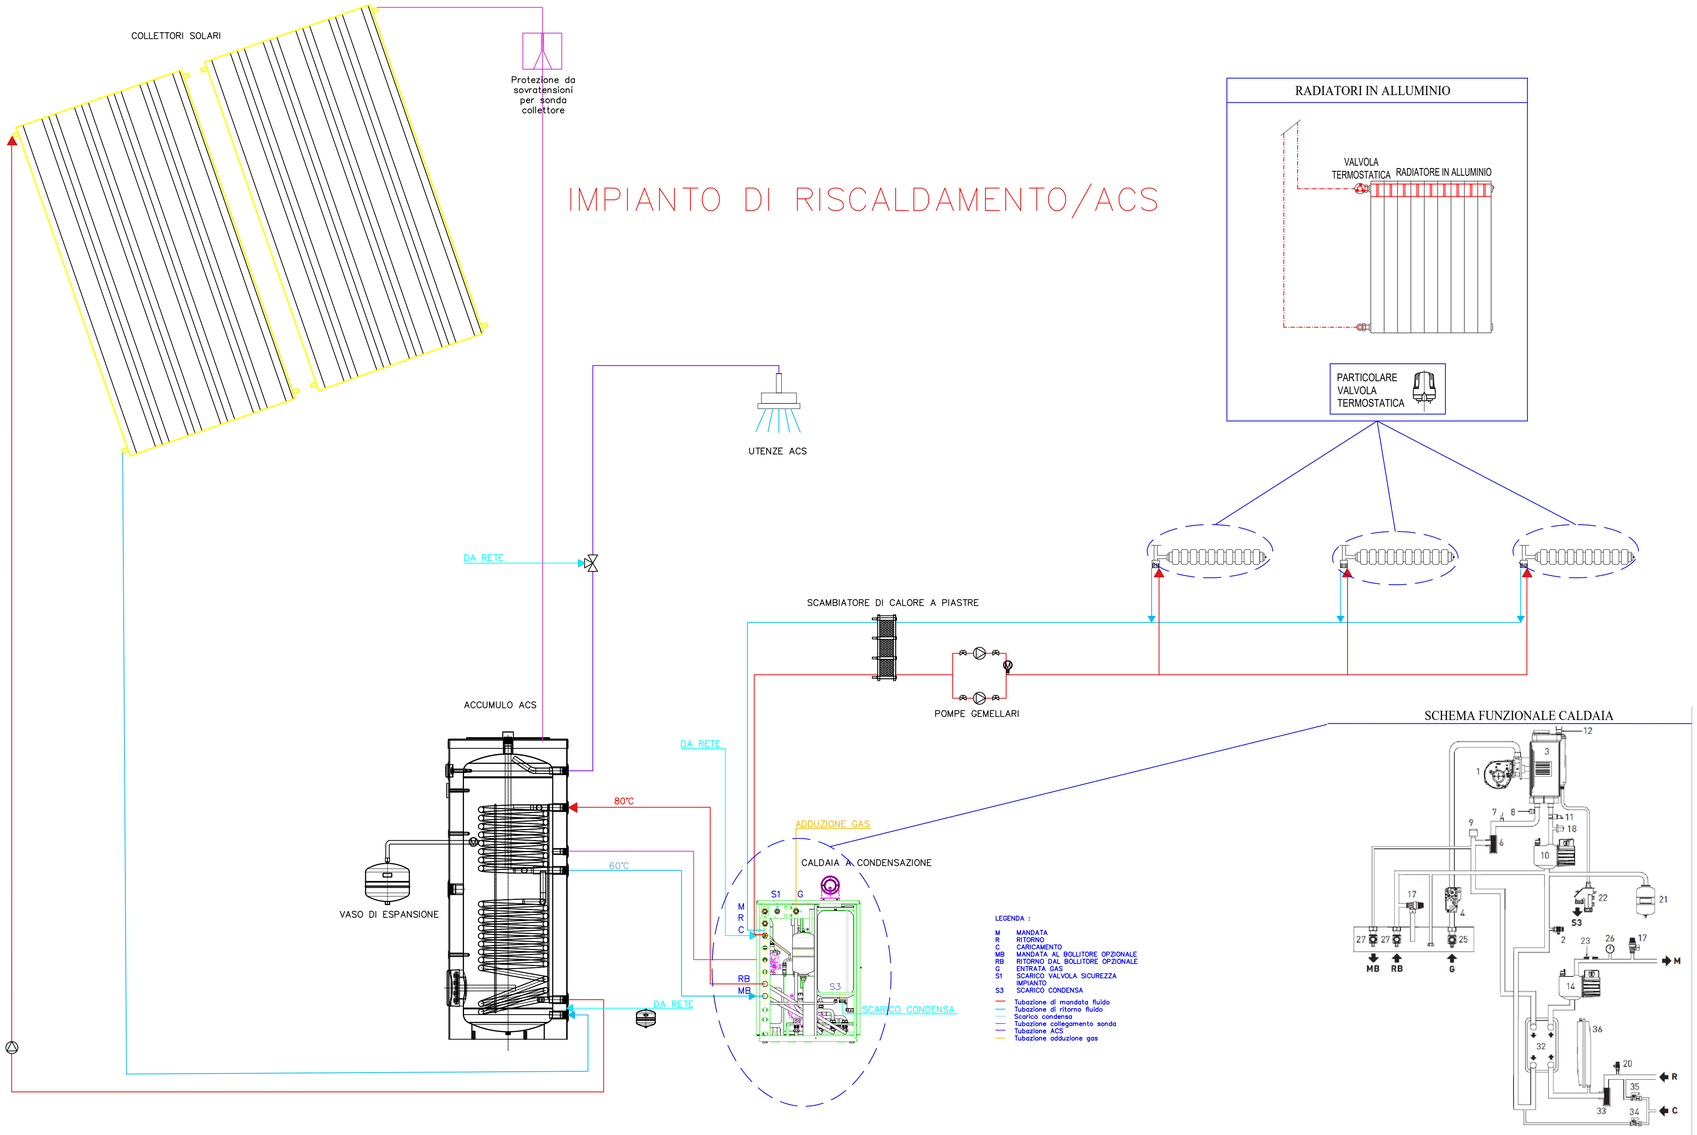

KEYPLAN

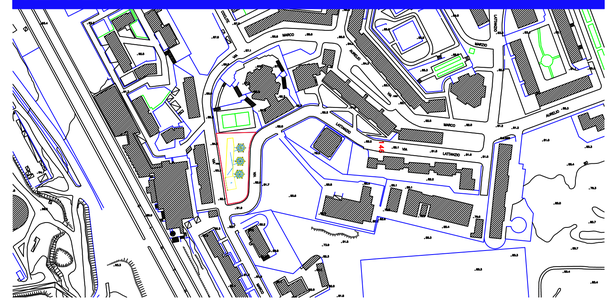

Schema Funzionale Impianto Monosplit per Raffrescamneto/Riscaldamento

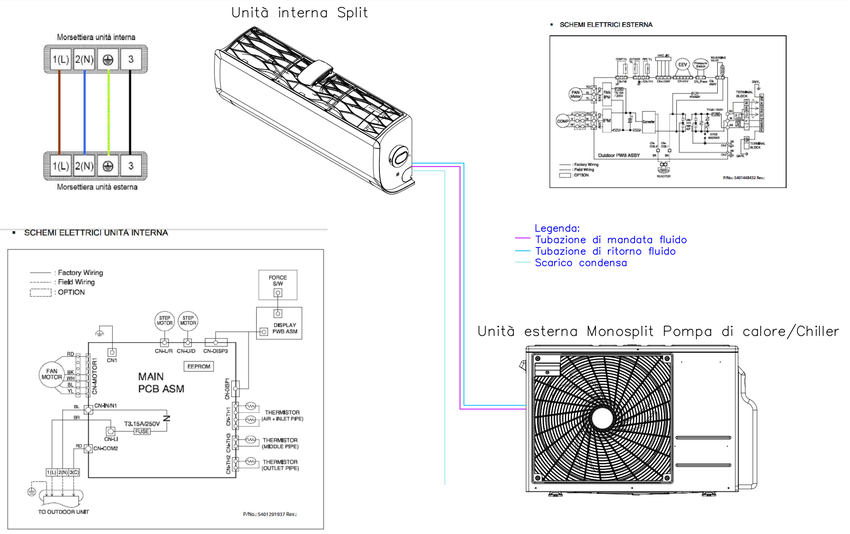

Schema Funzionale Impianto di Ricambio Aria

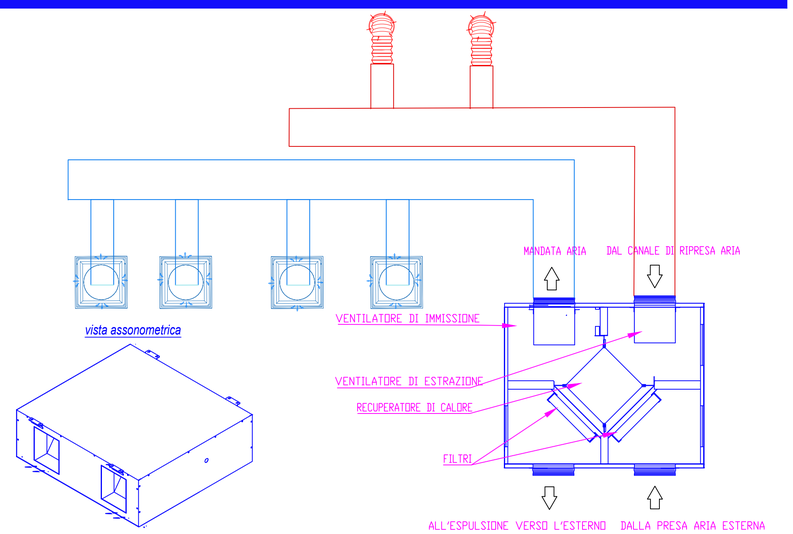

COMUNE DI NAPOLI

Unione Europea

Italiadomani
PIANO NAZIONALE DI RIPRESA E RESILIENZA

Coesione Napoli

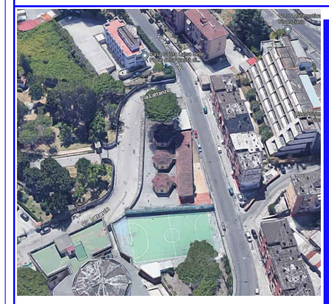

Riqualificazione funzionale e messa in sicurezza del 21° Circolo Didattico scuola dell'infanzia "Marco Aurelio"
C.U.P. : **B68I22000170006**

PROGETTO ESECUTIVO

IL RESPONSABILE DEL PROCEDIMENTO
Ing. Giulio Davini

I PROGETTISTI

S.IN.T.E.C. s.r.l.
Amm. Ing. Rodolfo Fisciano

Mandante
Ing. Luigi Passante

Mandante
Ing. Massimo Di Palma

Mandante
Geol. Loredana Cimmino

Mandante
Ing. Francesca Rosaria Fele

ELABORATO N.	TITOLO ELABORATO	SCALA
EIG_SF	Schema Funzionale	varie
		REVISIONE