


8 corridoio

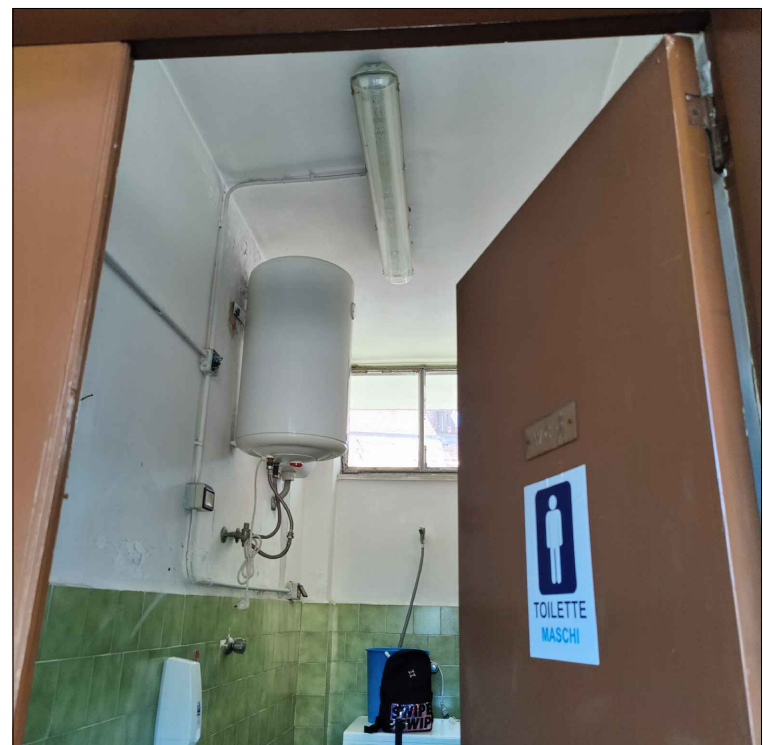

17 Bagno Maschi

 <p>COMUNE DI NAPOLI</p>	 <p>Unione Europea</p>		 <p>ITALIANDOMI PARCO NAZIONALE DI RIEITI E RESILIENZA</p>	
		<p>I PROGETTISTI</p> <p>SIN.T.E.C. s.r.l.</p>  <p>Amm. Ing. Rodolfo Fiscianno Mandat. Ing. Luigi Passante</p>  <p>Mandat. Ing. Massimo Di Palma</p>  <p>Mandat. Geol. Loredana Cimmino</p>  <p>Mandat. Ing. Francesca Rosaria Fede</p> 		
<p>Riquadrificazione funzionale e messa in sicurezza del 21° Circolo Didattico scuola dell'infanzia "Marco Aurelio" C.U.P. : B68122000170006</p>				
<p>PROGETTO ESECUTIVO</p>				
<p>IL RESPONSABILE DEL PROCEDIMENTO Ing. Giulio Davini</p>				
<p>ELABORATO IN: EIG_P_ SF_II</p>	<p>TITOLO ELABORATO</p> <p>Pianta Stato di Fatto Impianto Illuminazione</p>	<p>SCALA Scala 1:50 REVISIONE</p>		