


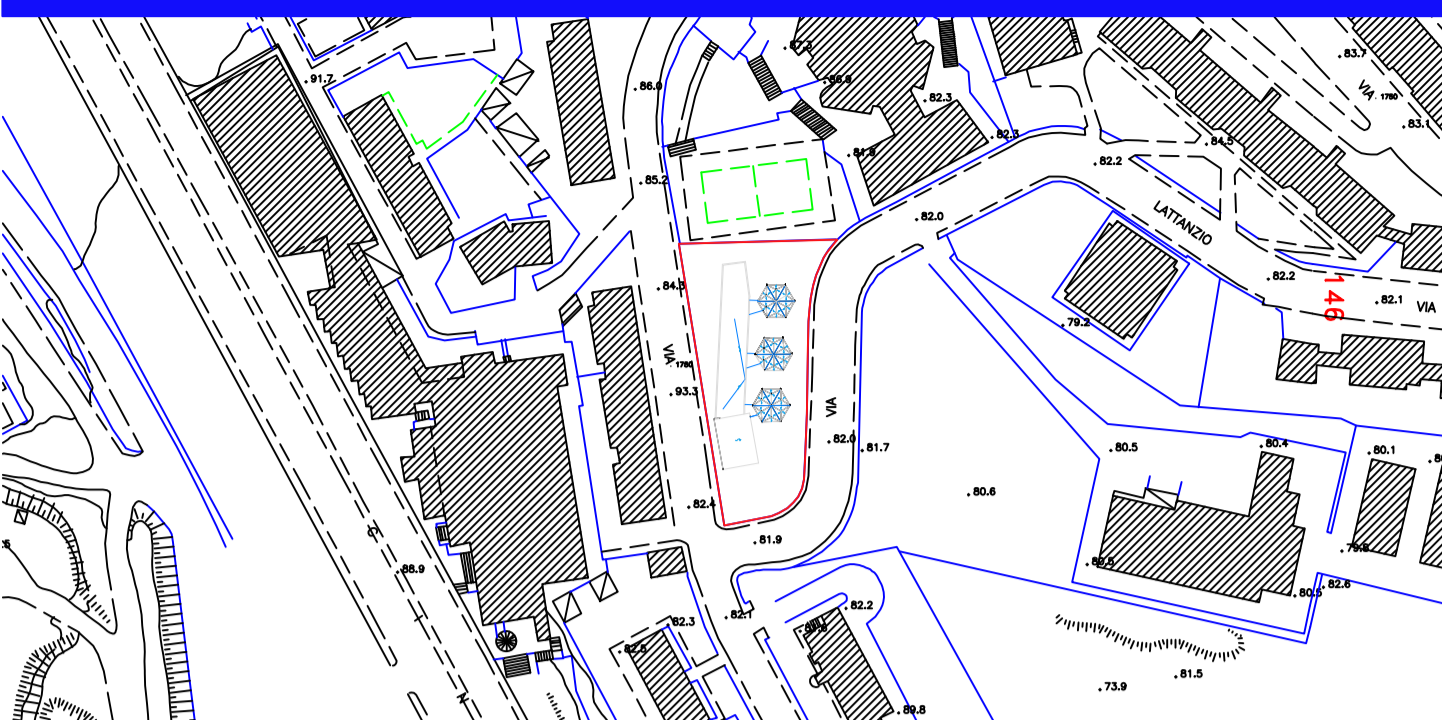

KEYPLAN



Leggenda degli elementi

simbolo grafico	descrizione dell'articolo
	Lampada Led ad incasso 60x60
	Lampada Led 10x20
	Lampada di Emergenza 60x30
	Controffittatura REI 120

Dettaglio installativo REI 120



Dettaglio installativo REI 120




Dettaglio Lampada Emergenza



Dettaglio Luce Led 30x30 Incasso



Dettaglio Luce Led 120x30 sospesa

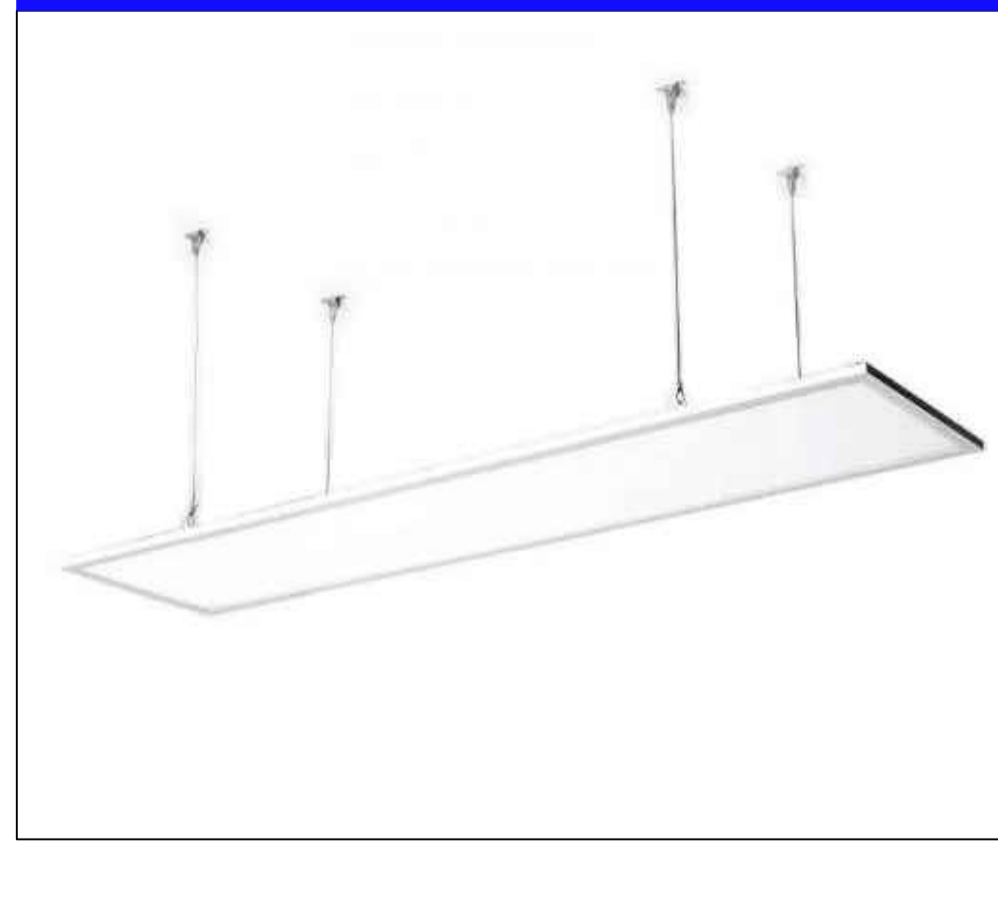



COMUNE DI NAPOLI

Unione Europea

ITALIA

ITALIADOMANI
PILANO NAZIONALE DI PRESSIONE E RESILIENTIA

Coesione
Napoli



21° CIRCOLO DIDATTICO
"MARCO AURELIO"

I PROGETTISTI

S.I.N.T.E.C. s.r.l.

S.I.N.T.E.C. s.r.l.

Amm. Ing. Rodolfo Fiscianno

Mandat: Ing. Luigi Passante

Mandat: Ing. Massimo Di Palma

Mandat: Geol. Loredana Cimmino

Mandat: Ing. Francesca Rosaria Fele

Riquilificazione funzionale e messa in sicurezza del 21° Circolo Didattico scuola dell'infanzia "Marco Aurelio" C.U.P. : B68122000170006

PROGETTO ESECUTIVO

IL RESPONSABILE DEL PROCEDIMENTO

Ing. Giulio Davini

ELABORATO N.

TITOLO ELABORATO

SCALA

REVISIONE

EIG_P_RII

Stato di Progetto
Pianta Re-Lamping Impianto di illuminazione

Scala 1:50