

I PROGETTISTI

S.I.N.T.E.C. s.r.l.

Amministratore: Ing. Rodolfo Fiscianno

Progettista: Ing. Luigi Passante

Verificatore: Ing. Massimo Di Palma

Geol. Loredana Cimmino

Verificatore: Ing. Francesca Rosaria Fede

Riqualificazione funzionale e messa in sicurezza del 21° Circolo Didattico scuola dell'infanzia "Marco Aurelio"



C.U.P.: B68122000170006

PROGETTO ESECUTIVO


IL RESPONSABILE DEL PROCEDIMENTO

Ing. Giulio Davini


ELABORATO N.	TITOLO ELABORATO	SCALA
EIG_P_S_P_C_A	PIANTE SEZIONI PROSPETTI E COMPARTIMENTAZIONE	1:100
		REVISIONE

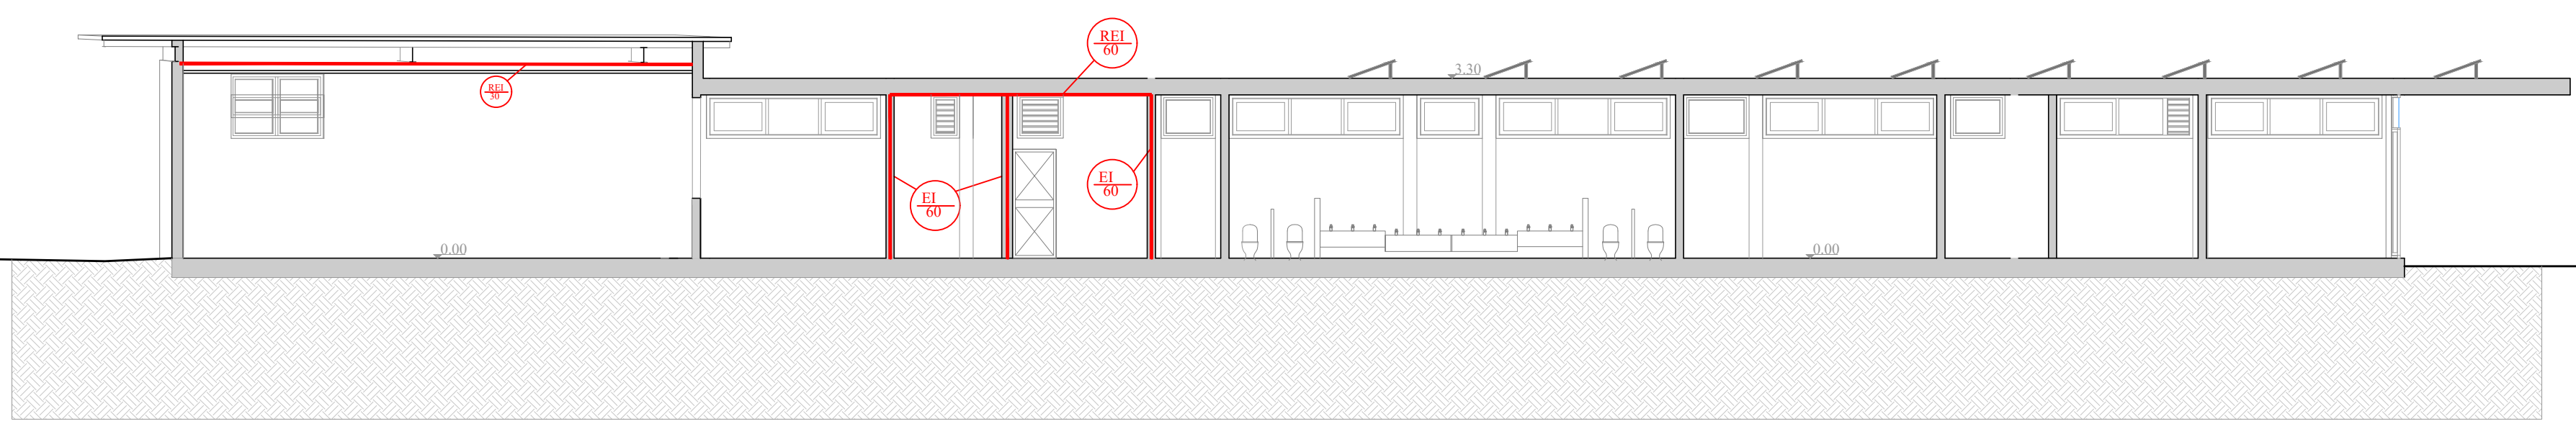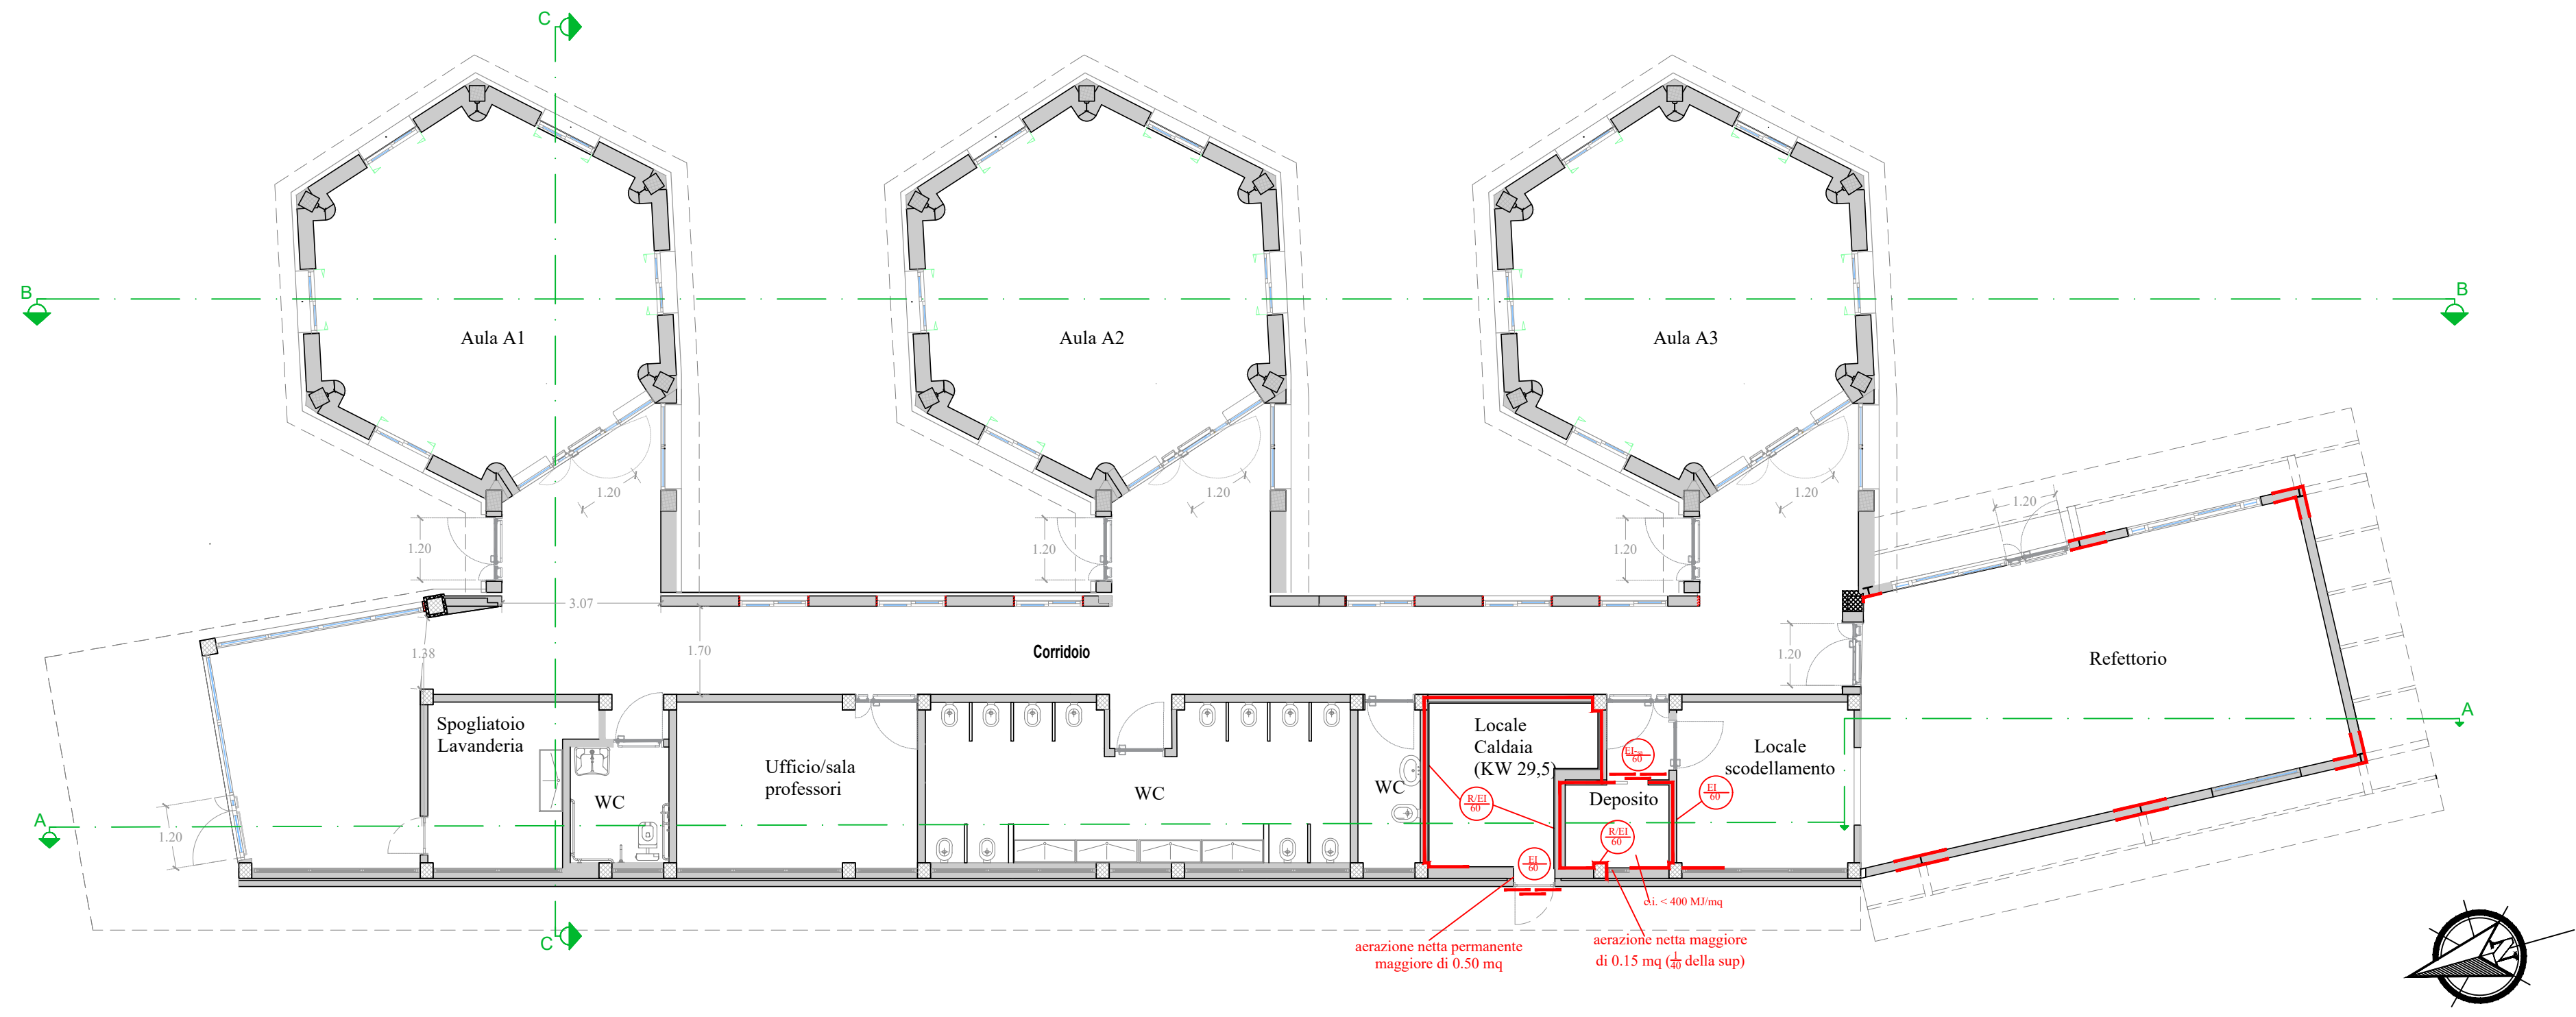


Sezione A-A

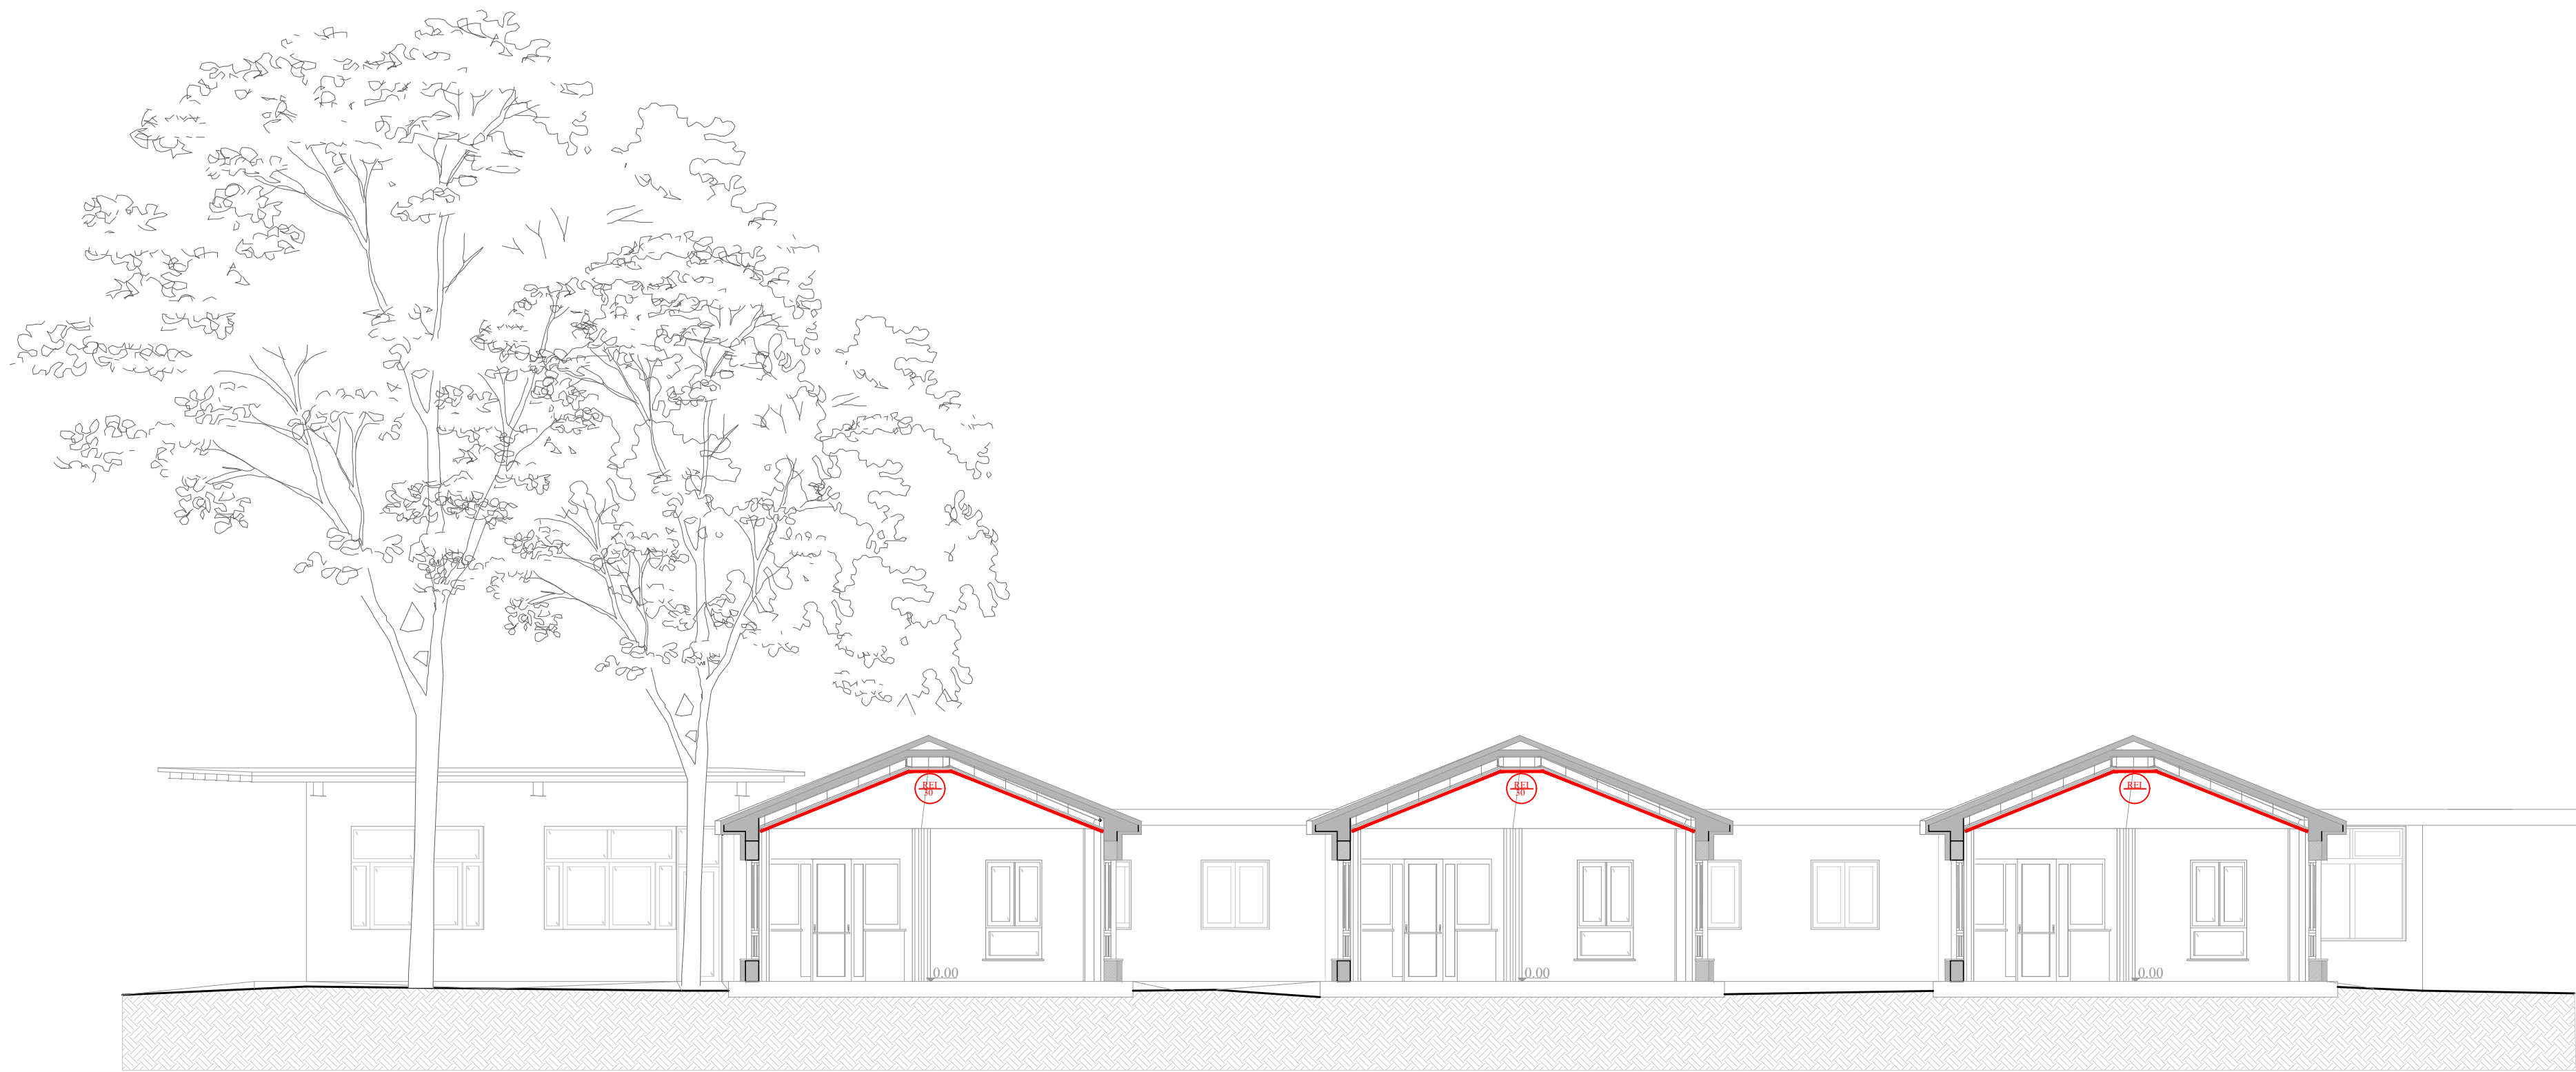

Sezione B-B

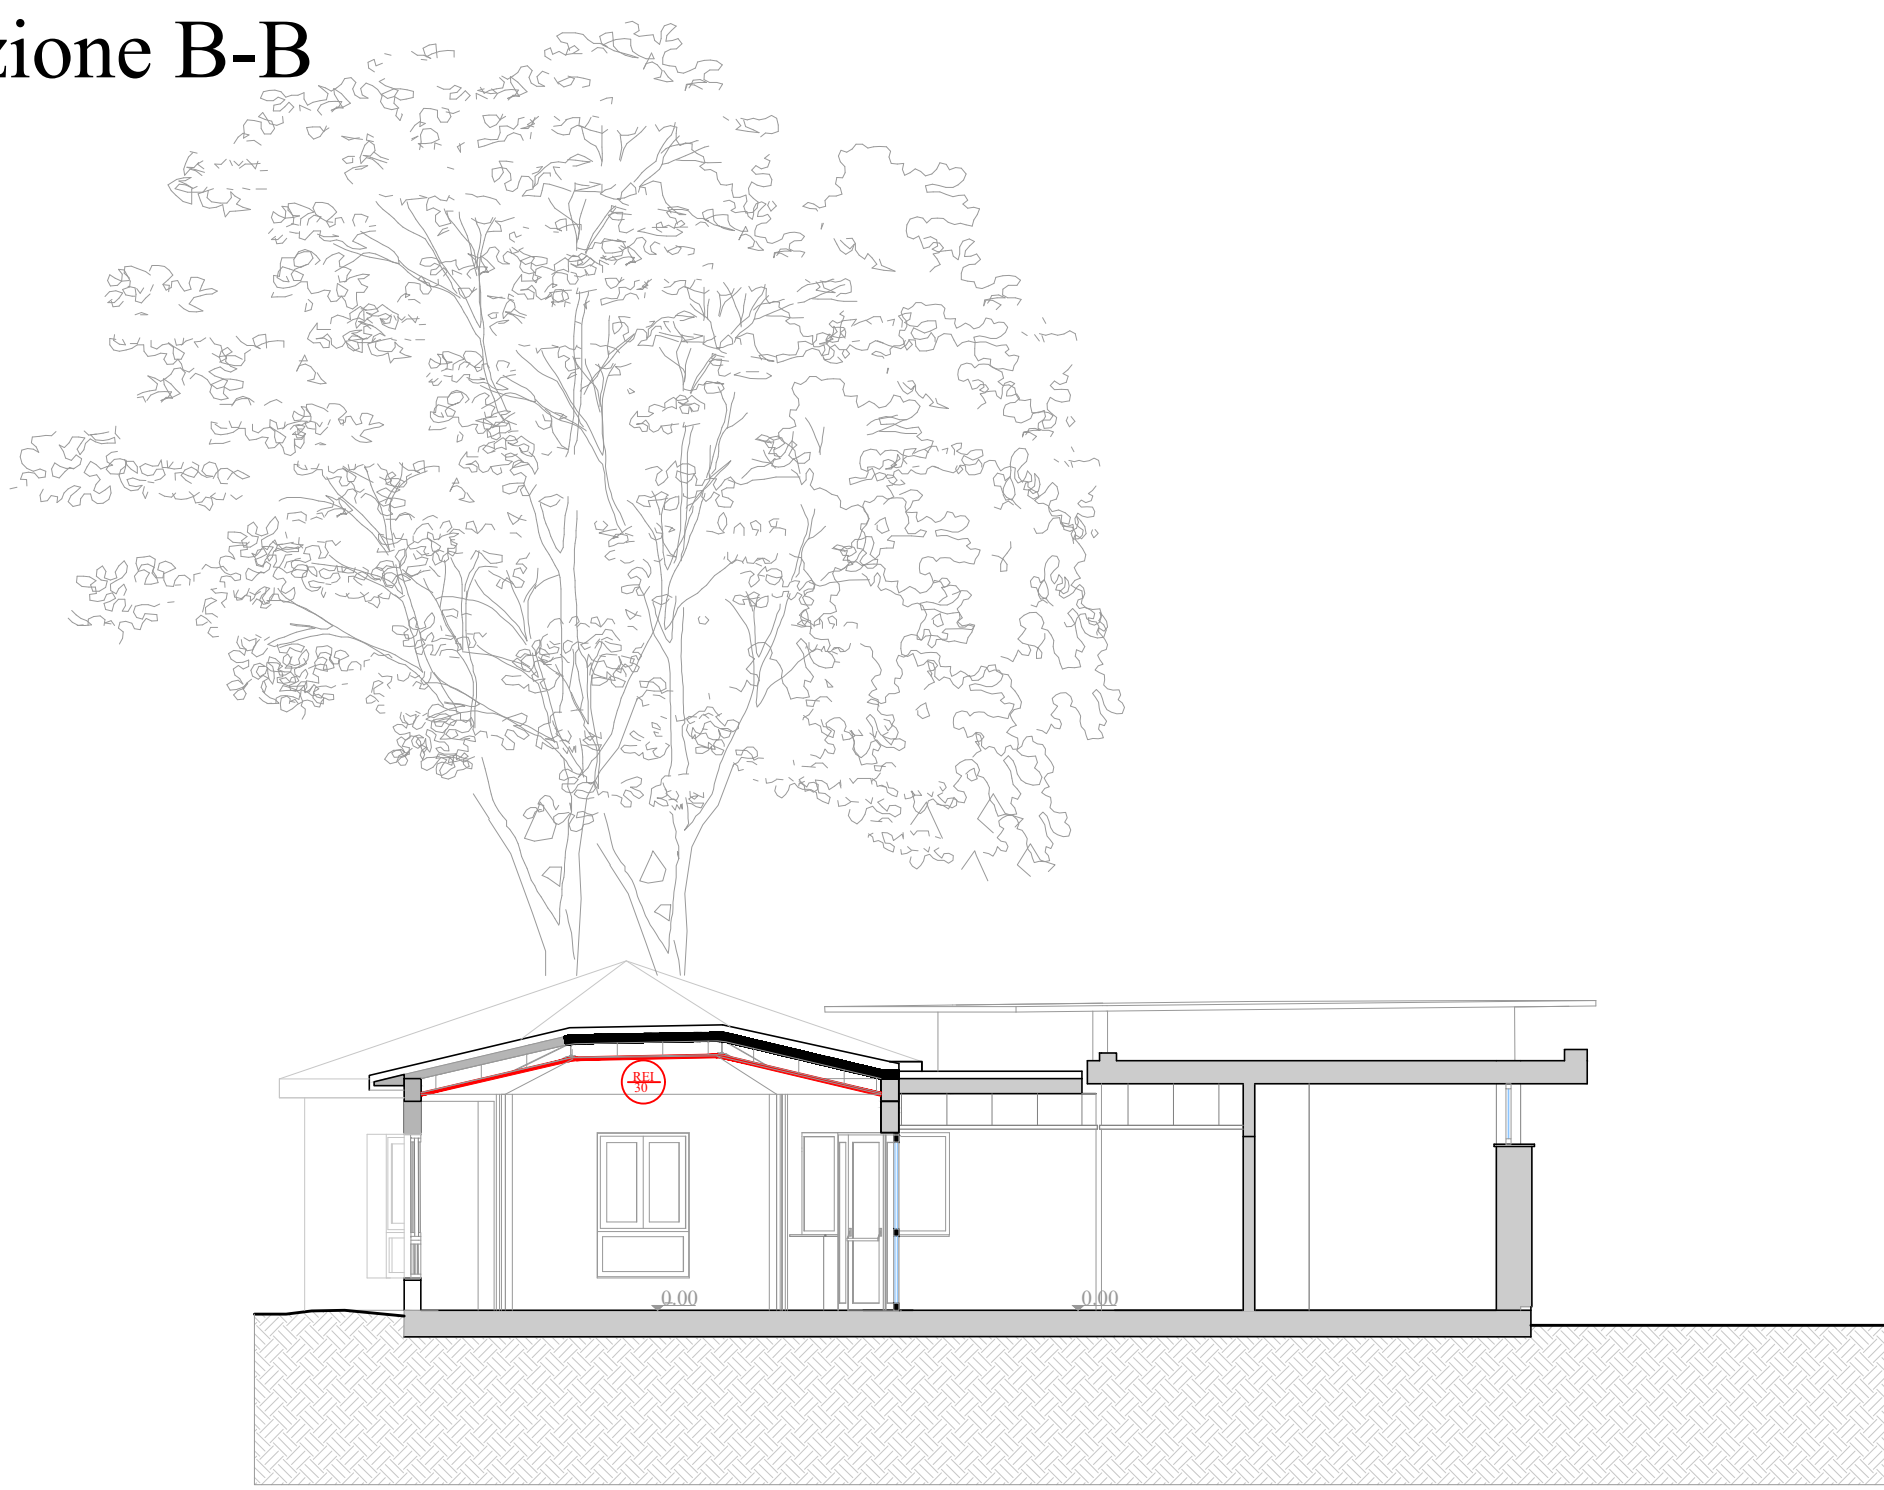

Sezione C-C

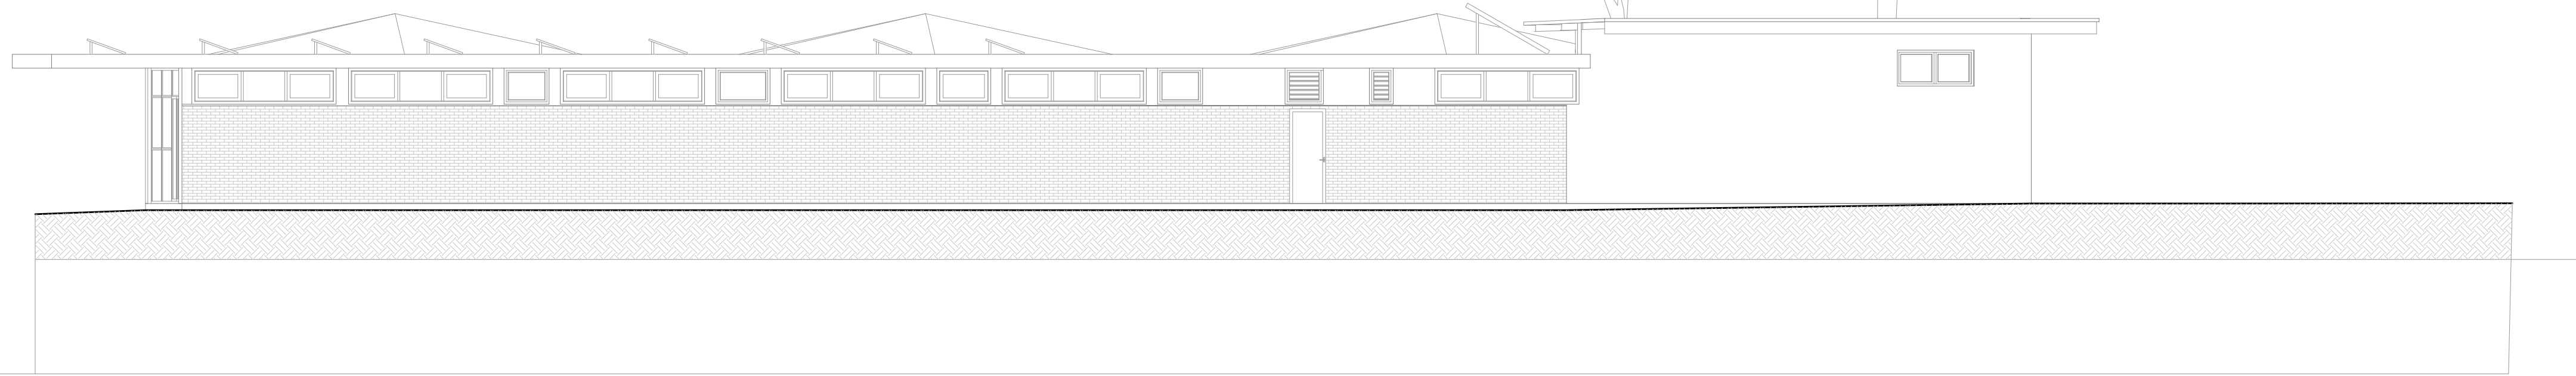


Prospetto Ovest



Prospetto Est



Prospetto Nord

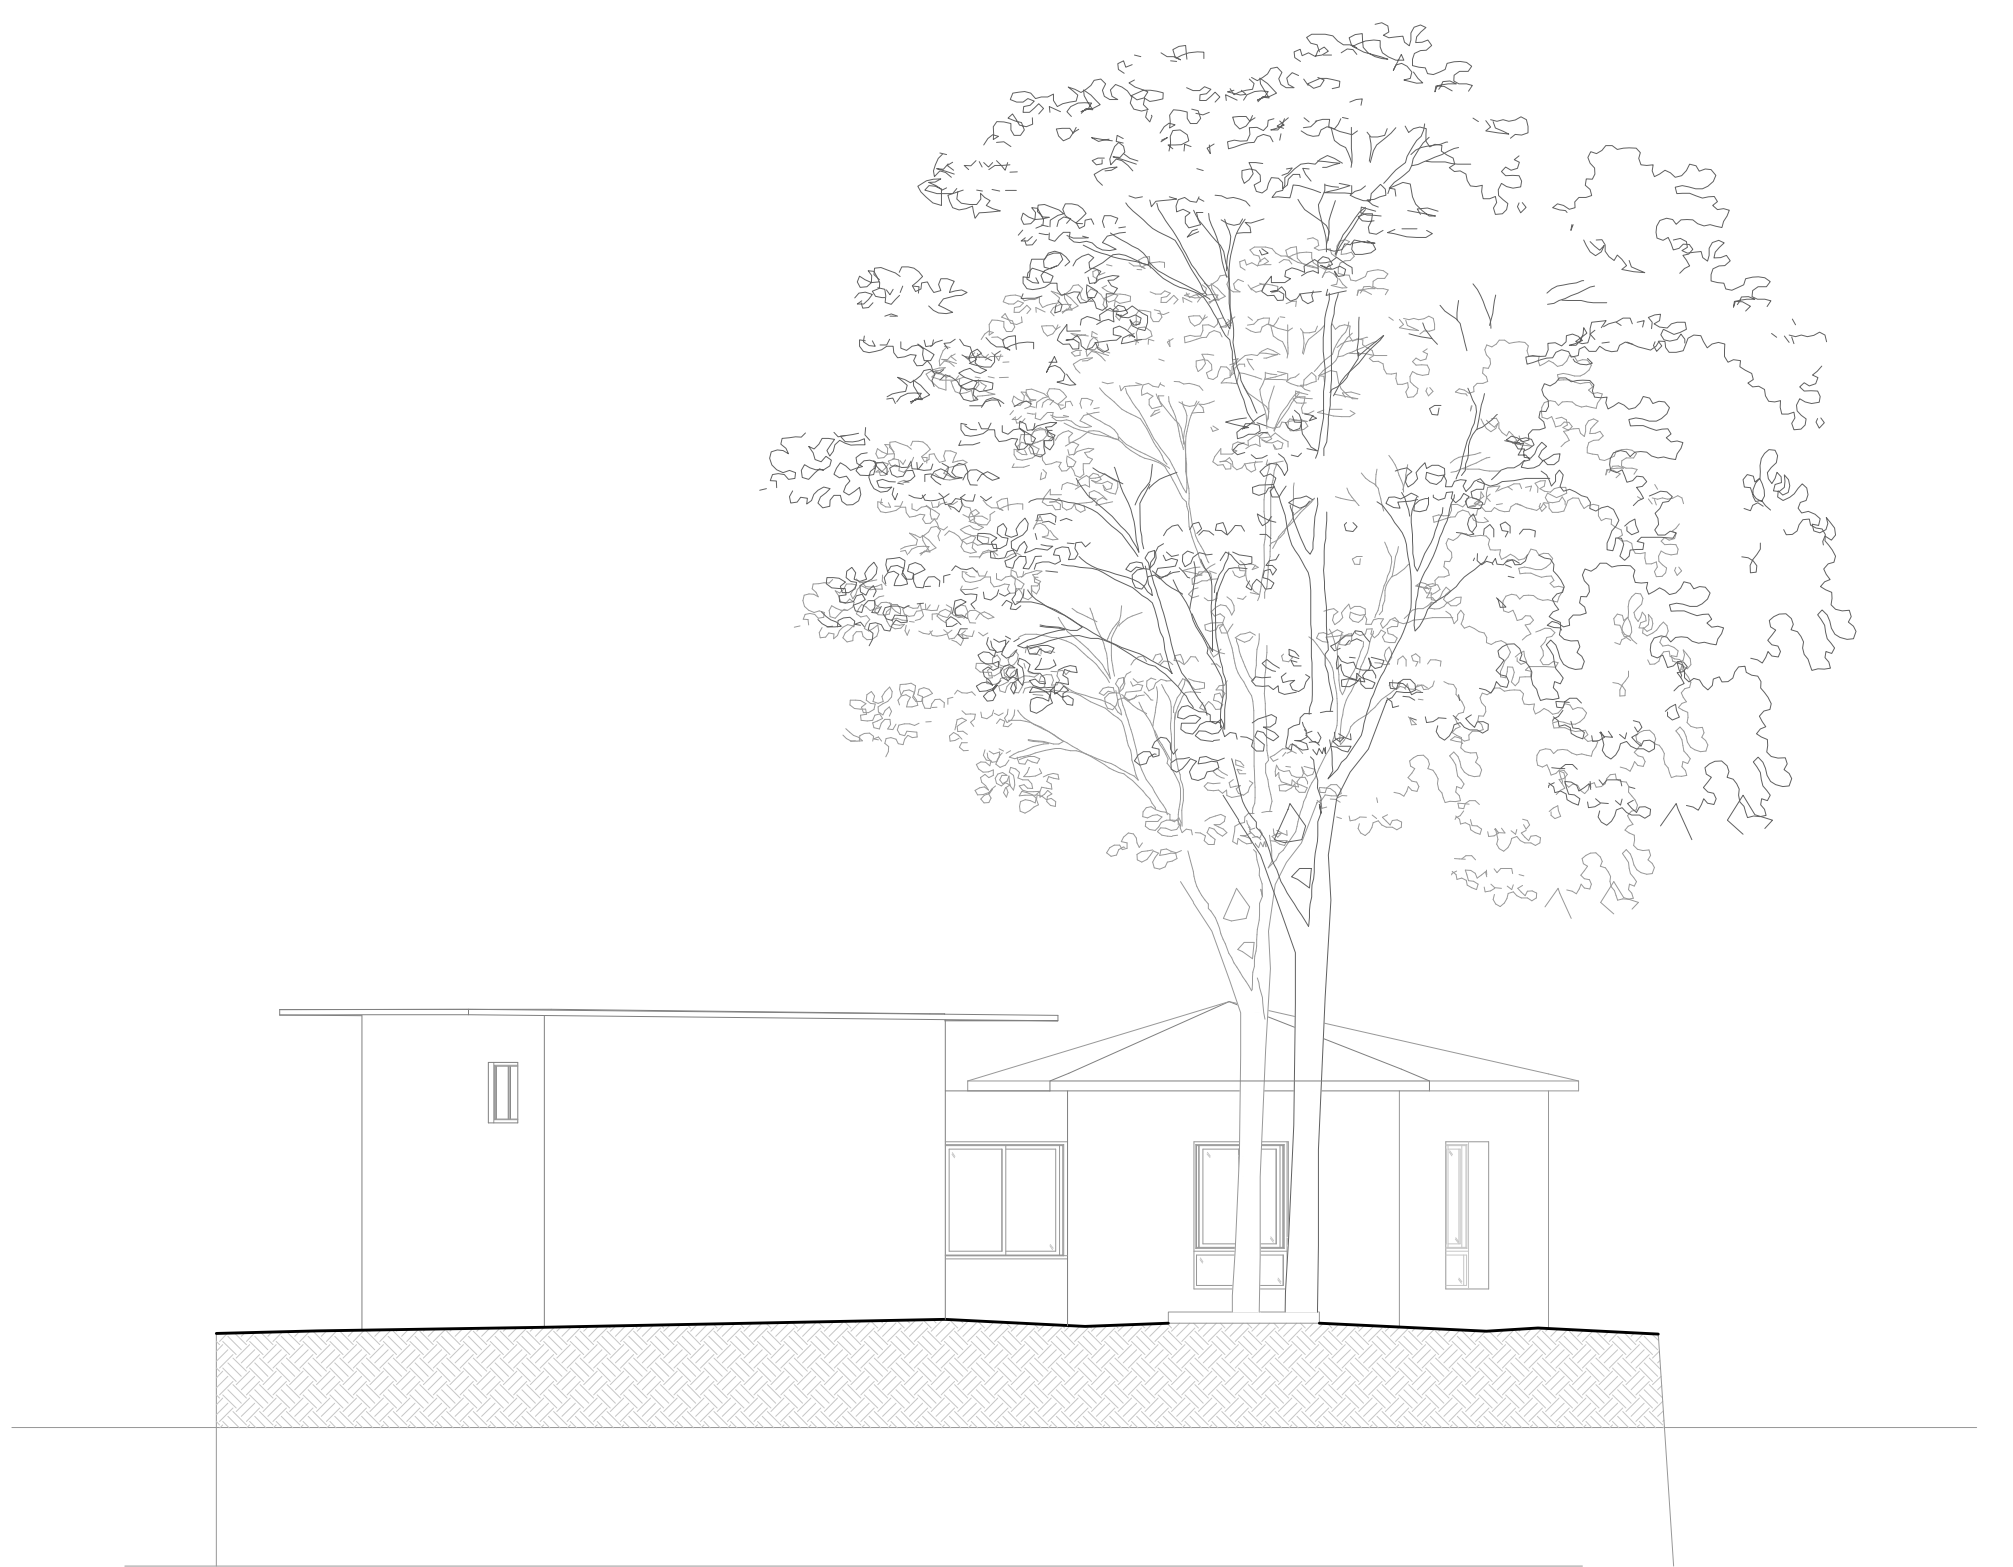

Prospetto Sud