
COMUNE DI NAPOLI



Unione Europea


Italia domani
PIANO NAZIONALE DI RIPRESA E RESILIENZA


Coesione
Napoli



I PROGETTISTI

S.I.N.T.E.C. s.r.l.

Via Ortani n.2, Pizzardi (NA) 80038 - P.IVA 0759240063

Amm. Ing. Rodolfo Fisciano
Mandante
Ing. Luigi Passante

Mandante
Ing. Massimo Di Palma

Mandante
Geol. Loredana Cimmino



Mandante
Ing. Francesca Rosaria Fele

Riqualificazione funzionale e messa in sicurezza del 21° Circolo Didattico scuola dell'infanzia "Marco Aurelio"
C.U.P. : **B68I22000170006**

PROGETTO ESECUTIVO

IL RESPONSABILE DEL PROCEDIMENTO
Ing. Giulio Davini

ELABORATO N.	TITOLO ELABORATO	SCALA
EIG_PAA_EVE	PROTEZIONE ATTIVA ANTINCENDIO: ESTINTORI	1:100
		REVISIONE

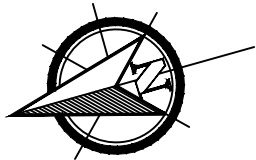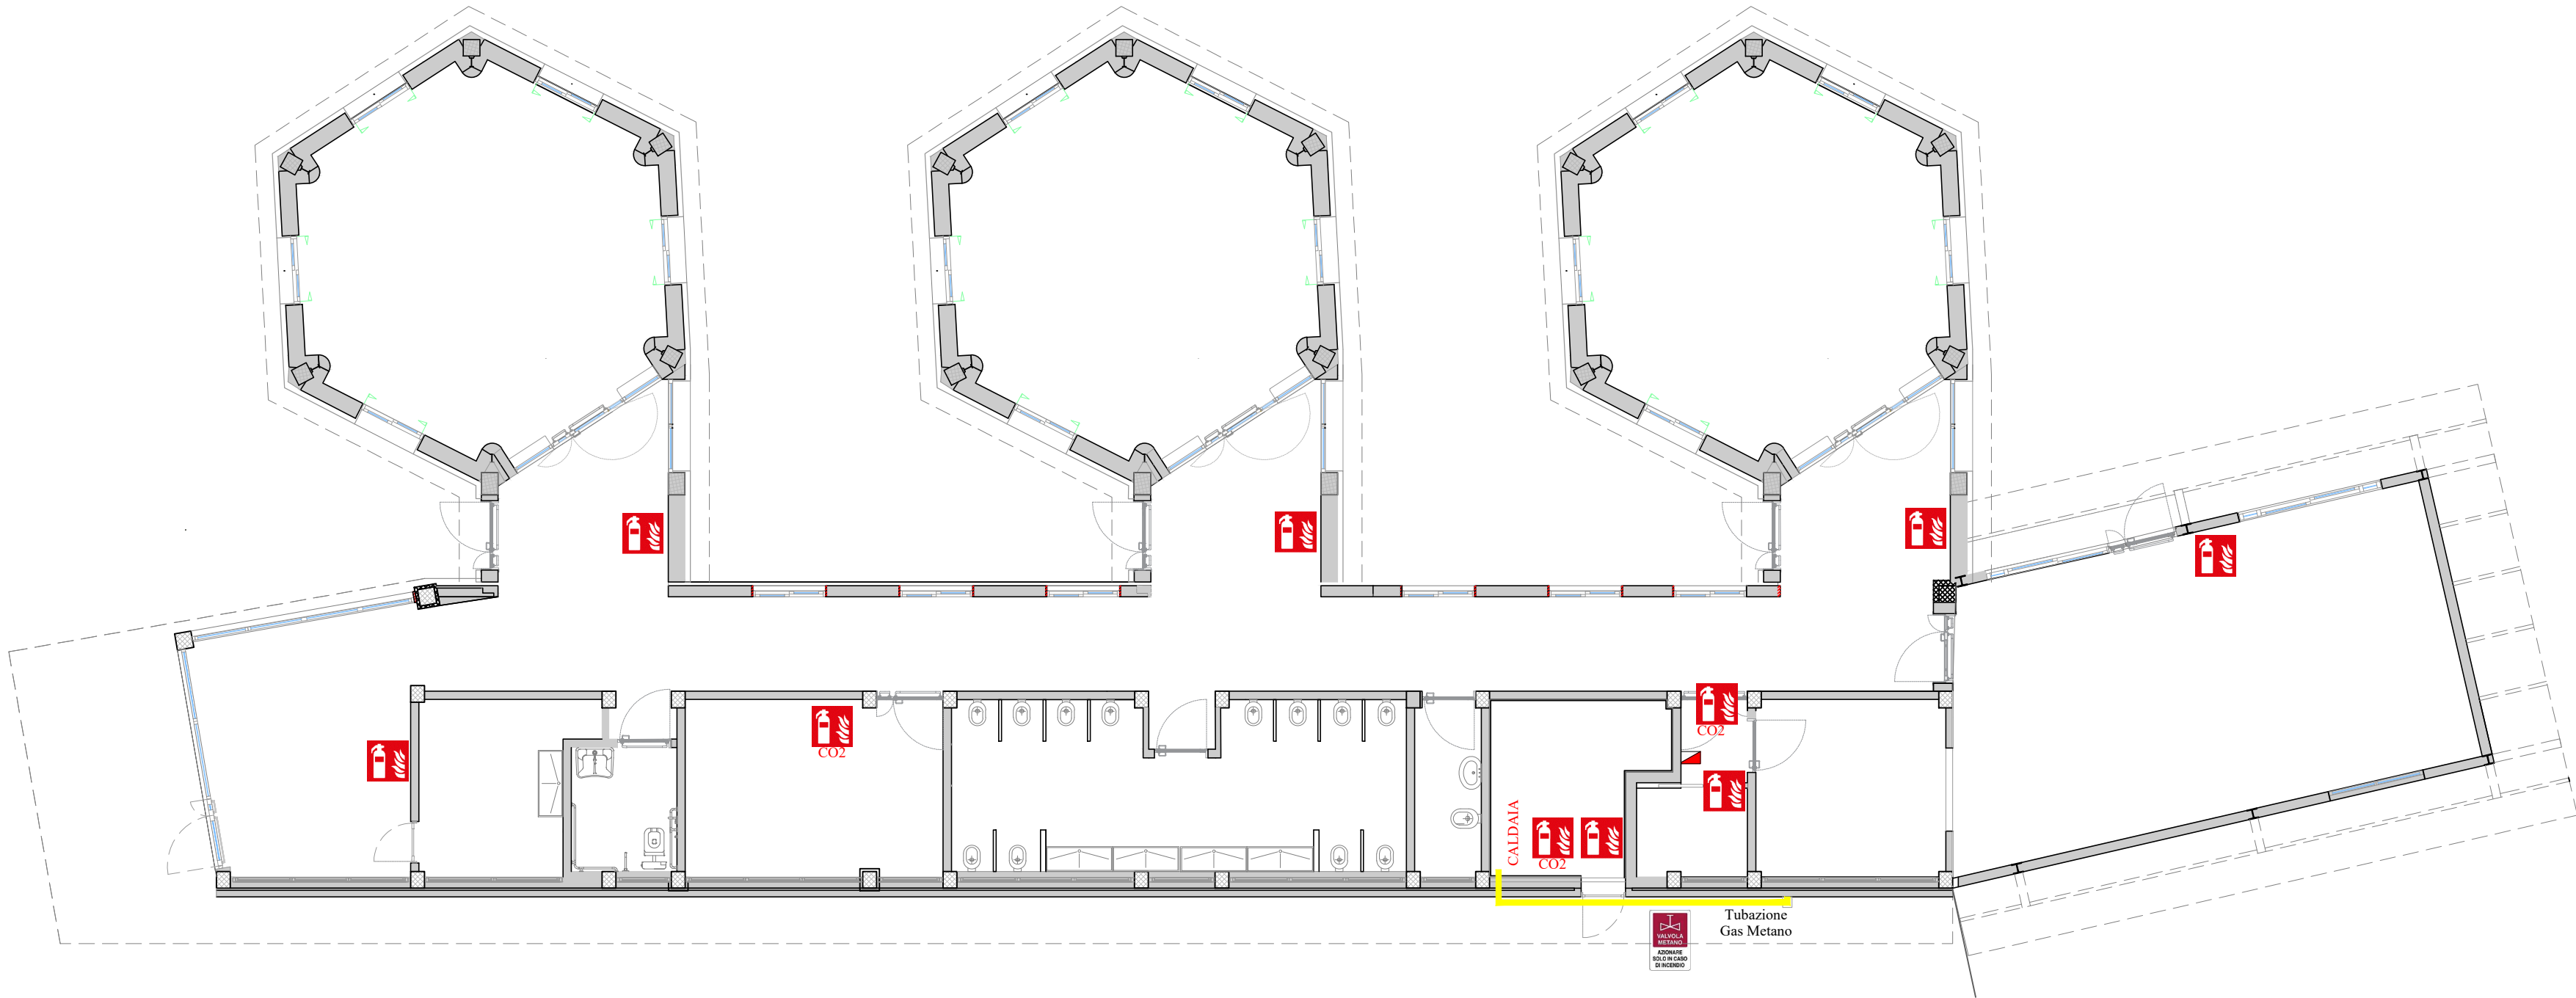

LEGENDA	
	PULSANTE ALLARME
	ESTINTORE A POLVERE
	ESTINTORE AD ANIDRIDE CARBONICA
	QUADRO ELETTRICO