
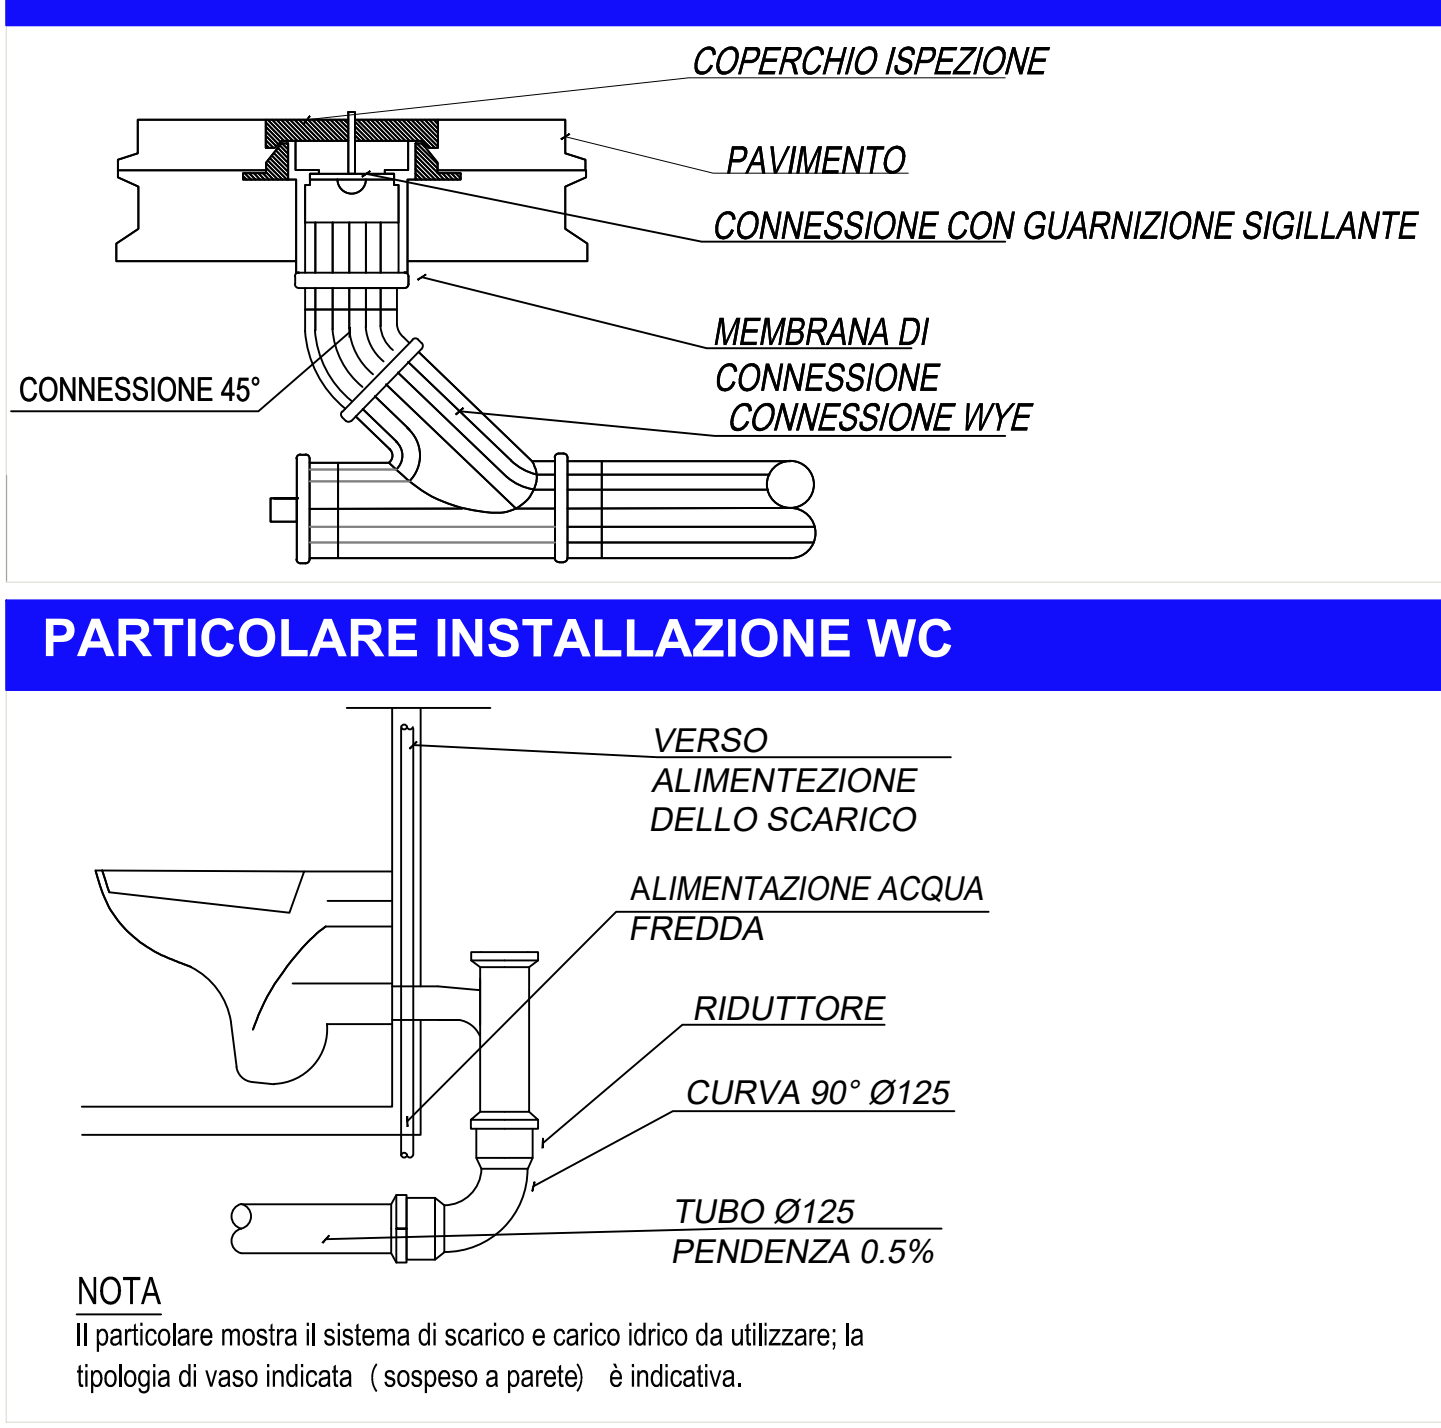
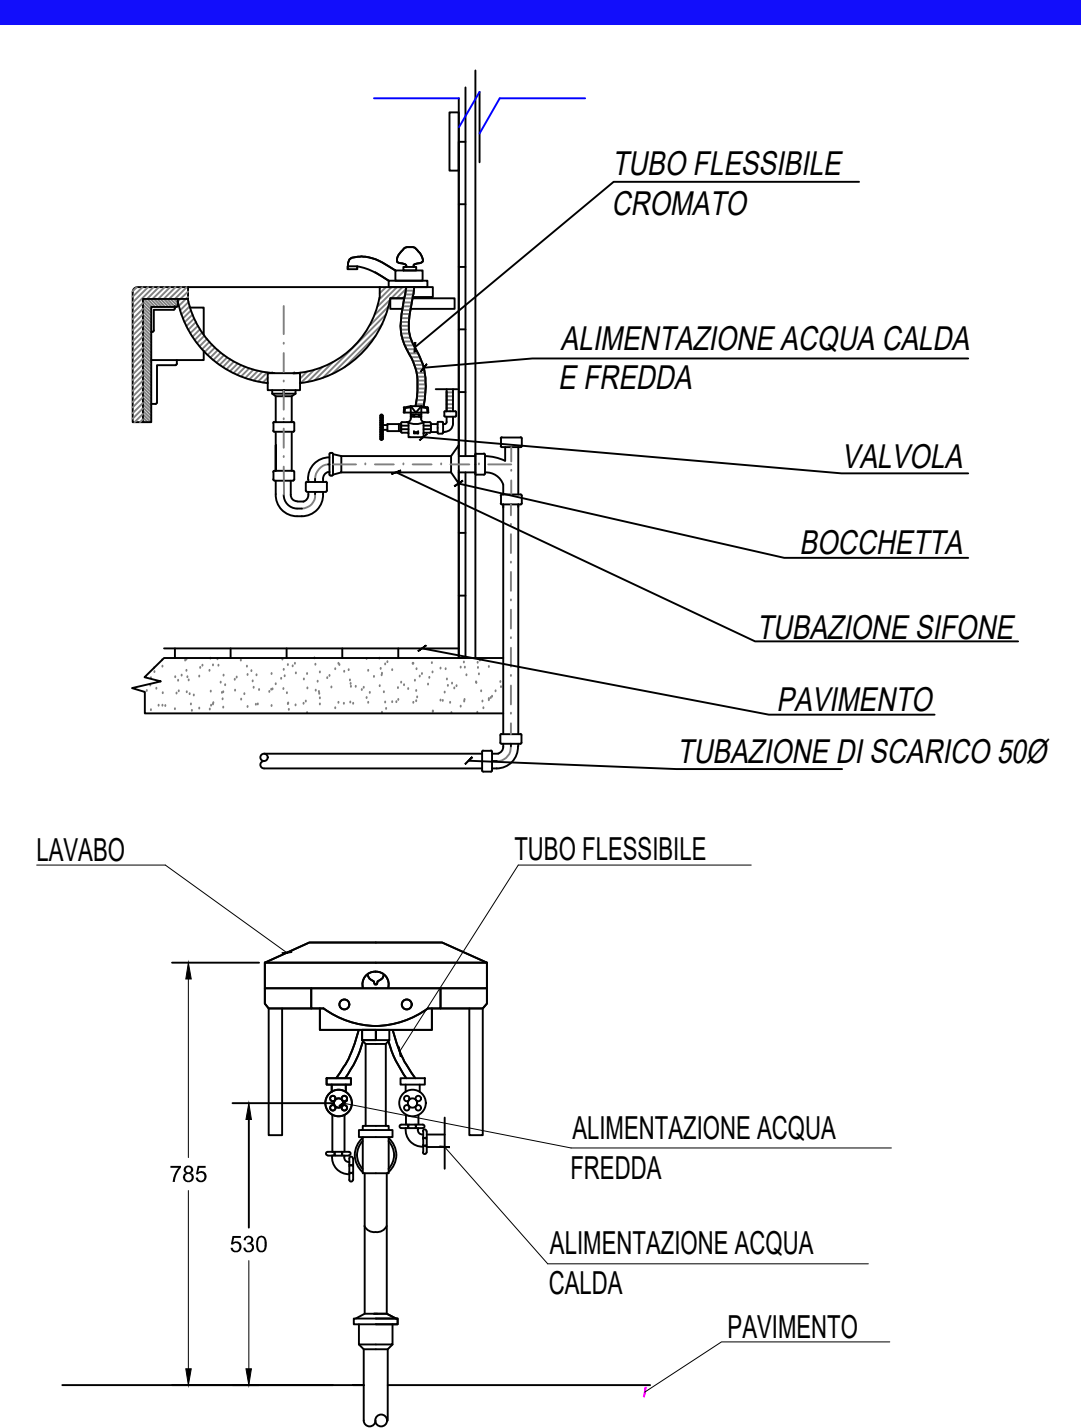


PARTICOLARE CASSETTA DI ISPEZIONE A PAVIMANTO

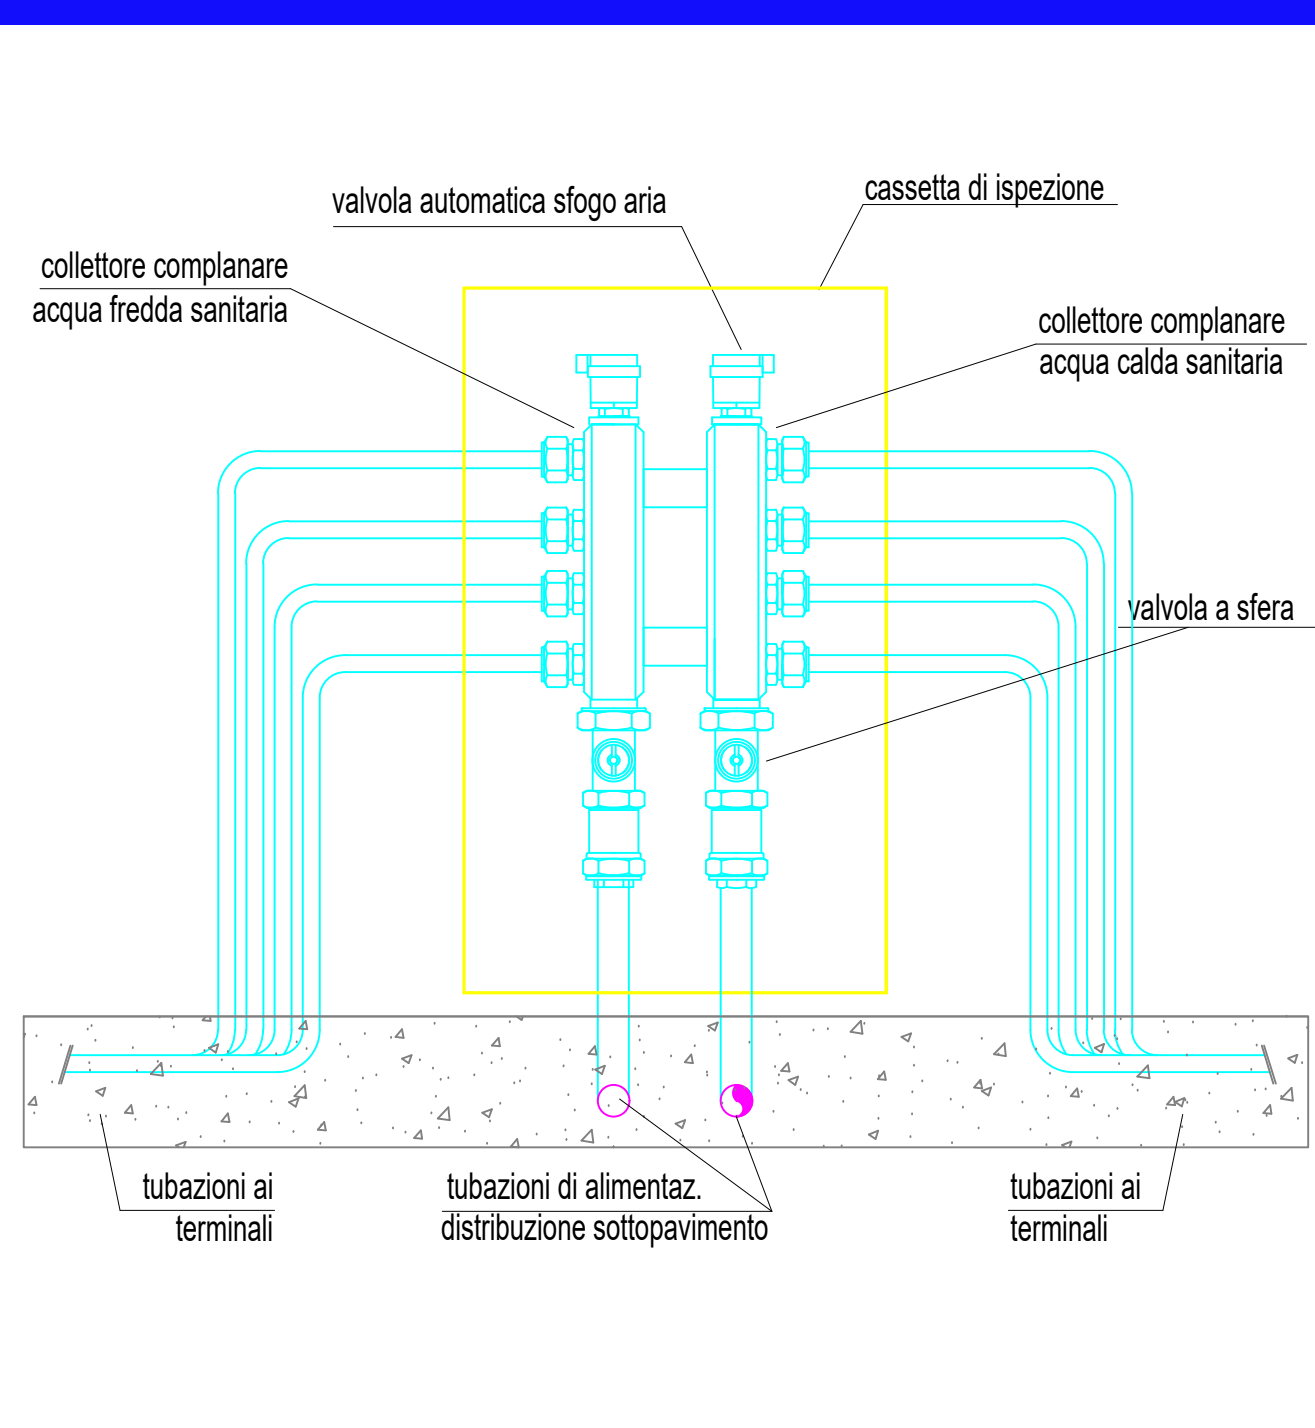

DETTAGLI RETE IDRICA CARICO

Impianto Idrico Sanitario: CARICO

- Caratteristiche Tubazione di Distribuzione Principale e Secondaria:
 - Preisolato a rotolo sottopavimento

- Dimensionamento Tubazione di Distribuzione Principale
- Distribuzione principale (coll. di zona - coll. complanare) : AF ØDN28 - AC ØDN28


• Dimensionamento Tubazione di Distribuzione Secondaria









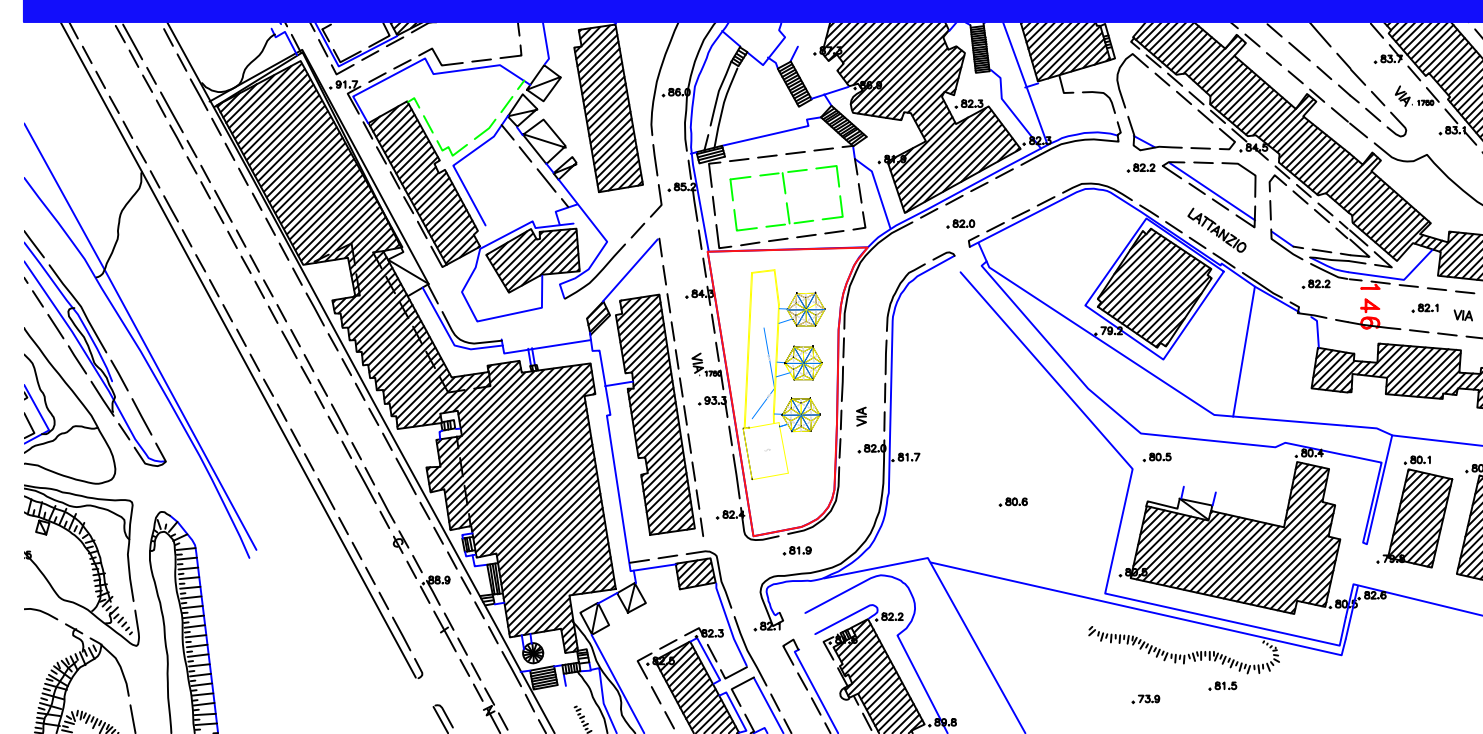

- Vaso: AF ØDN14
- Bidet: AF ØDN14 - ACS ØDN14
- Lavabo: AF ØDN14 - ACS ØDN14
- Vasca / Doccia: AF ØDN14 - ACS ØDN14
- Lavatrice / lavastoviglie: AF ØDN14

· L'acqua calda sanitaria sarà prodotta in maniera istantanea all'interno del Collettore Satellite (mediante scambiatore a piastre alimentato al primario dalla rete acqua calda centralizzata)

- Prevedere valvole di intercettazione per il tratto di distribuzione principale

  LEGENDA



	Tubazione in PEAD distribuzione principale scarico idrico per installazione sottopavimento CIRCUITO SCARICO ACQUE NERE (i diametri dei vari tratti sono indicati nella tabella nella tavola)
	Tubazione in PEAD distribuzione secondaria scarico idrico per installazione sottopavimento CIRCUITO SCARICO ACQUE GRIGIE (i diametri dei vari tratti sono indicati nella tabella nella tavola)
	Cassetta di ispezione a pavimento con coperchio (vedere dettaglio nella tavola)
	Verso del deflusso delle acque reflue
	Diametro dei tratti di condotta
	Tubazione preisolata per distribuzione idrica secondaria verso i terminali igienici - CIRCUITO ACQUA FREDDA
	Tubazione preisolata per distribuzione idrica secondaria verso i terminali igienici - CIRCUITO ACQUA CALDA
	Tubazione preisolata per distribuzione idrica principale verso i collettori - CIRCUITO ACQUA FREDDA
	Tubazione preisolata per distribuzione idrica principale verso i collettori - CIRCUITO ACQUA CALDA
	Collettore complanare

