



Planimetria generale

Scala 1:100

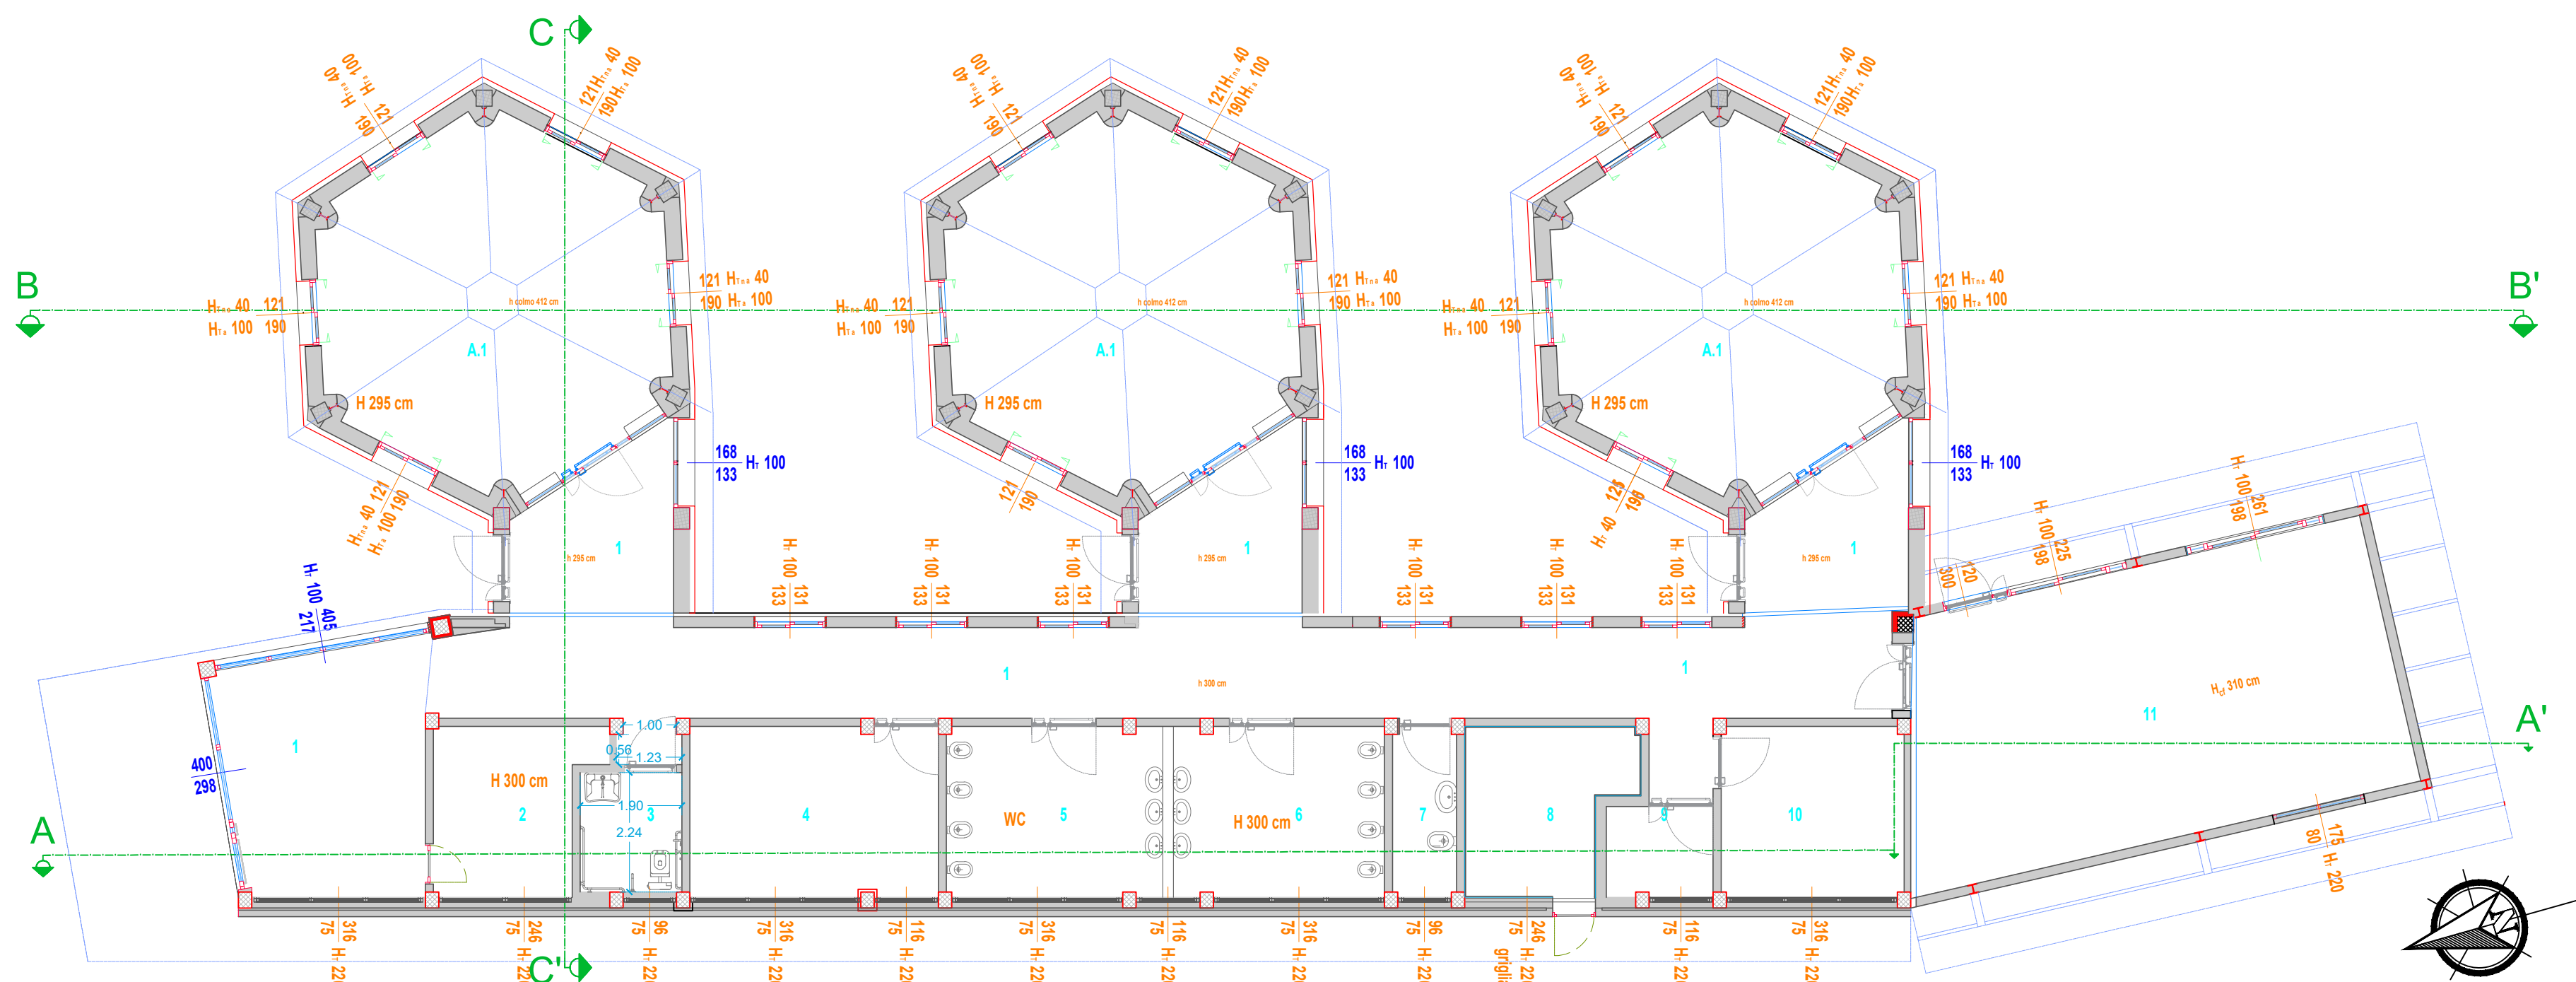


Key-plan

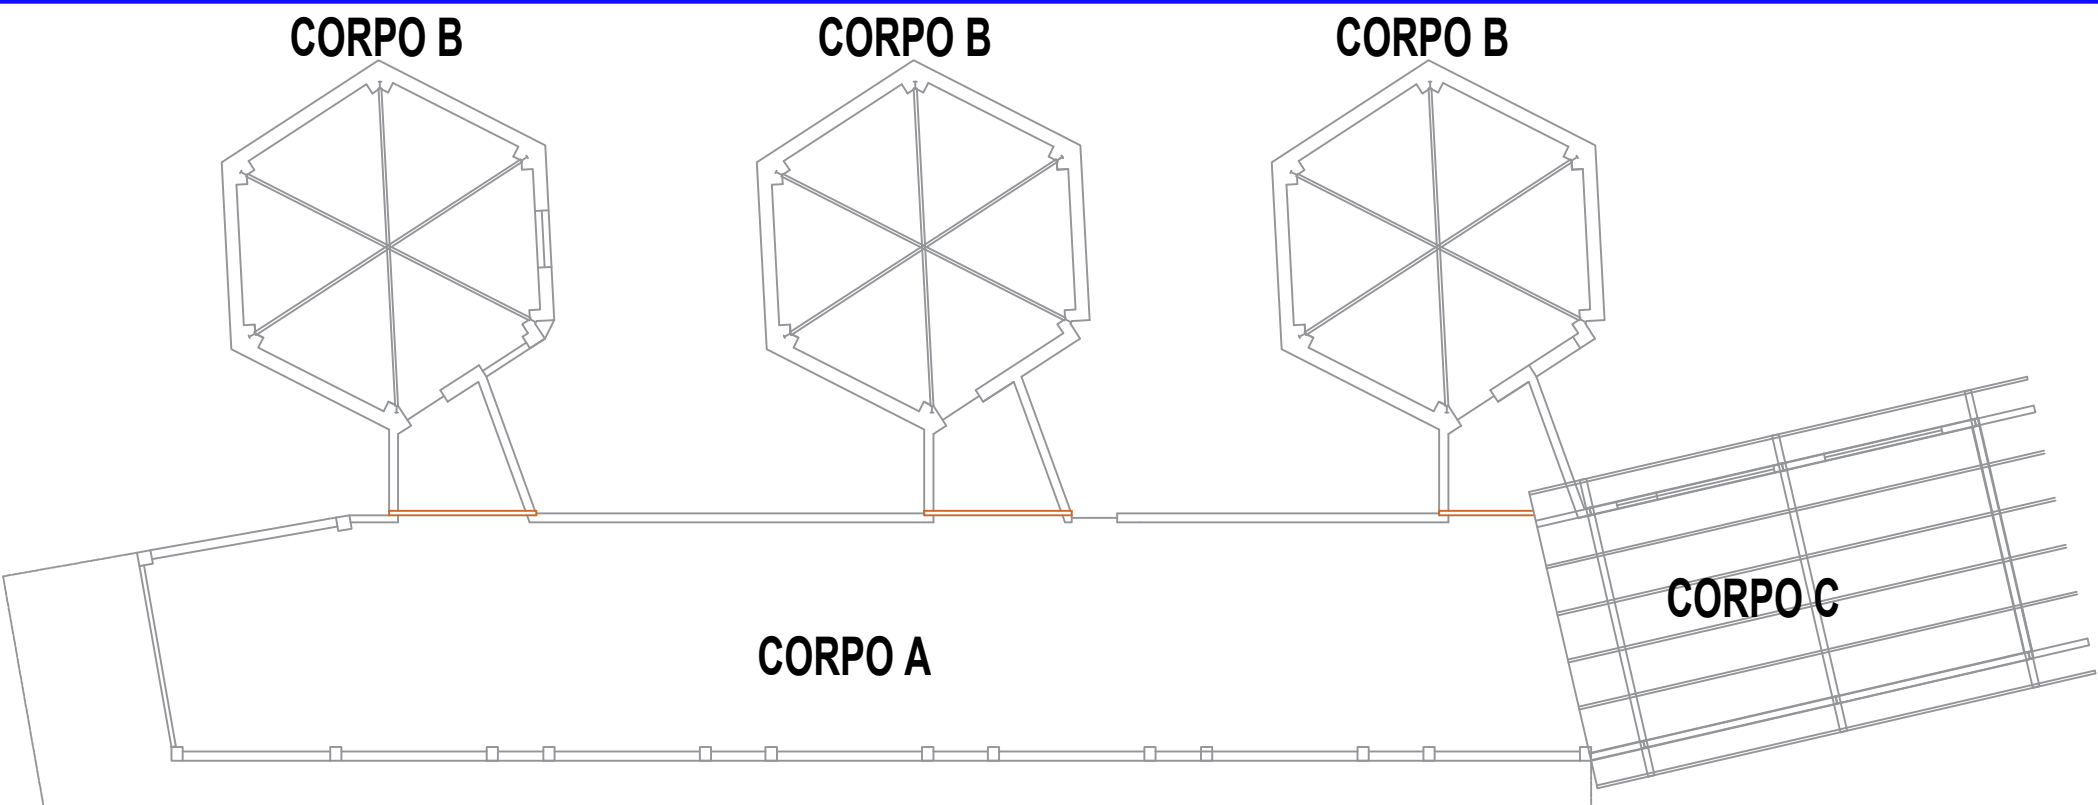


Sezione A-A'

Scala 1:100

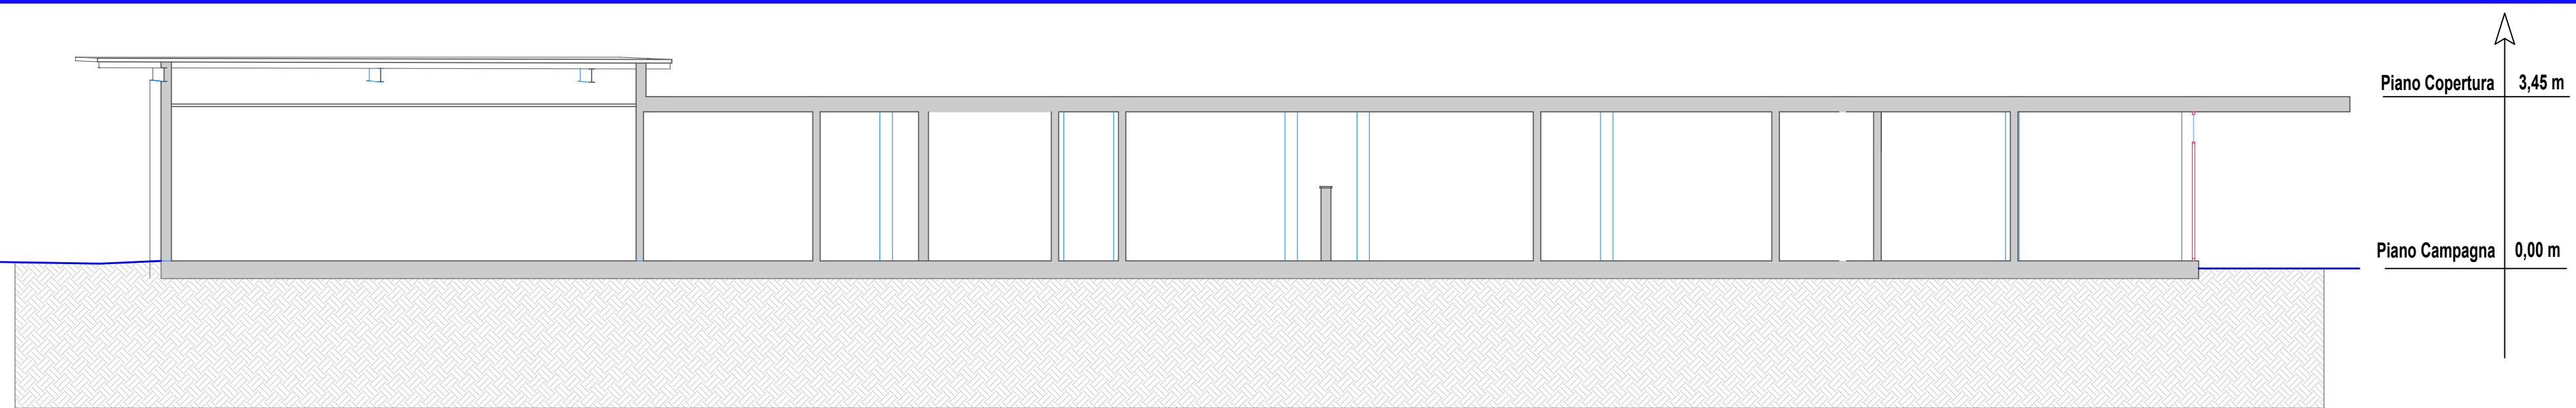



Sezione B-B'

Scala 1:100

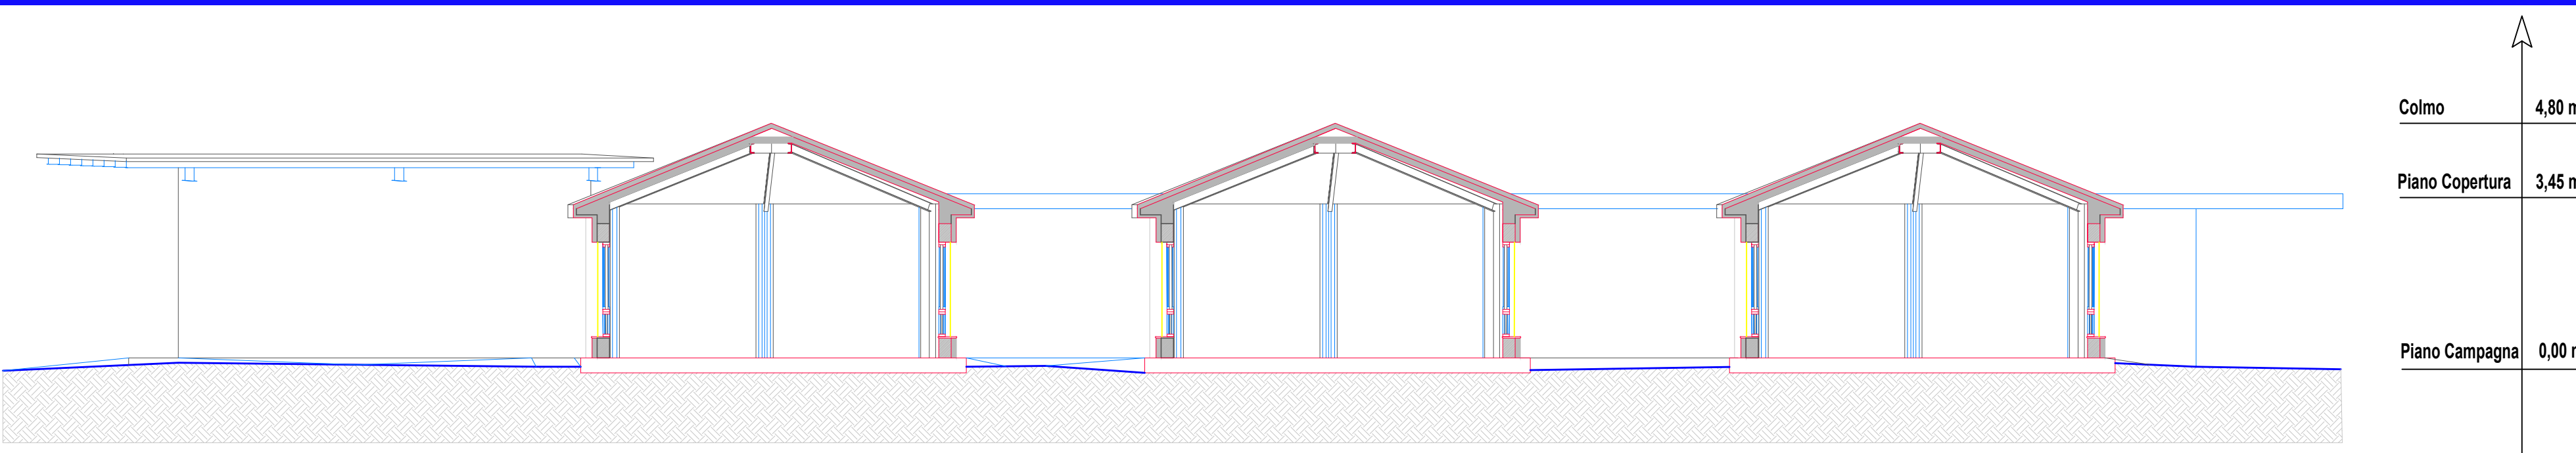

Sezione C-C'


Scala 1:100

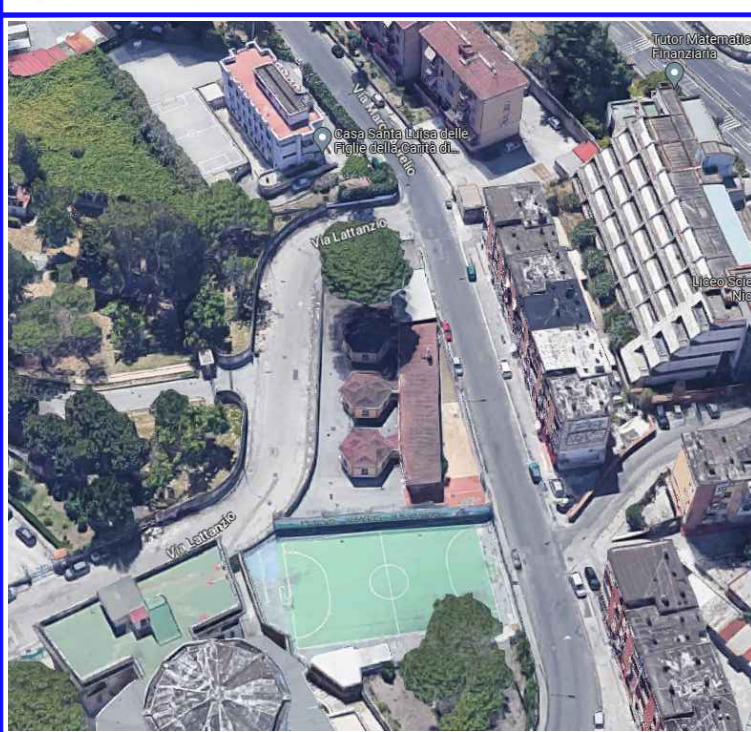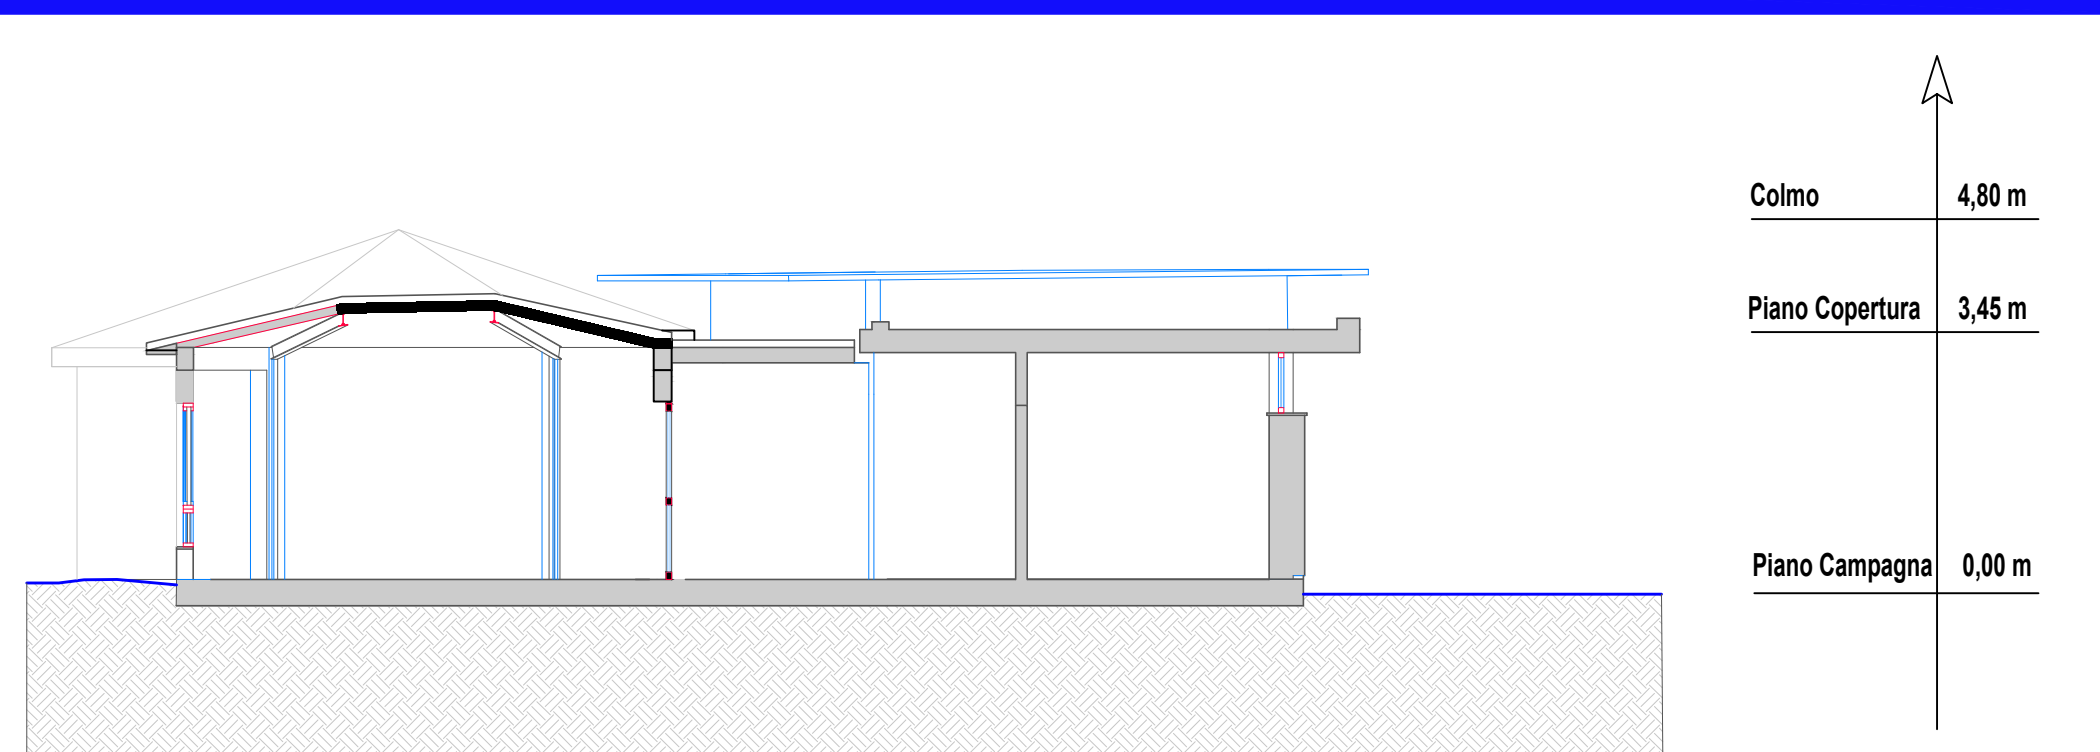

Riquilificazione funzionale e messa in sicurezza del 21° Circolo Didattico scuola dell'infanzia "Marco Aurelio" C.U.P. : B68I22000170006

PROGETTO ESECUTIVO

IL RESPONSABILE DEL PROCEDIMENTO  
Ing. Giulio Davini

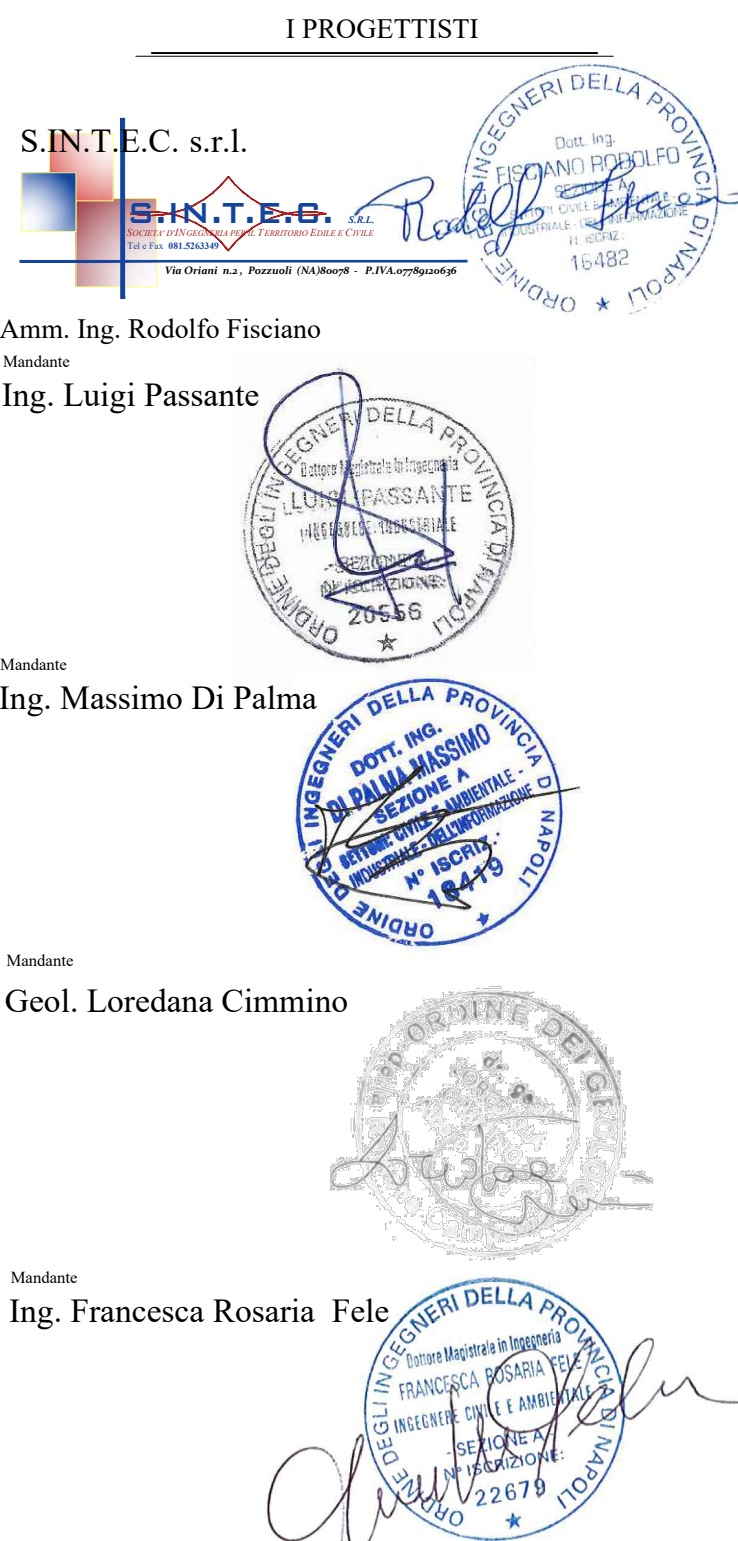

ELABORATO N. ESG SS	TITOLO ELABORATO Sezioni Strutturali allo stato di progetto	SCALA 1 : 100 REVISIONE
---------------------------	---	-------------------------------