









# COMUNE DI NAPOLI


AREA INFRASTRUTTURE  
Servizio Strade e Grandi Reti Tecnologiche

**PROGETTO ESECUTIVO**


## *Lavori di riqualificazione di via Delle Repubbliche Marinare tratto Via Ferraris – Via Volpicella*

N. Tavola	Titolo elaborato		Codice
5	GRAFICI STATO DI FATTO		ARCH 2018
Responsabile Unico del Procedimento		Progettazione	
Ing. Daniele Luccisano		Ing. Christian Merola	
Data	MAGGIO 2018	Revisione	NOVEMBRE 2020


LEGENDA			
			aiuola a verde
	Alberi di ulivo		Marciapiede in marmette di cemento
	Alberi di pino		Capostrada in conglomerato bituminoso
	Alberi in essenze diverse da pino e ulivo		Marciapiede in conglomerato bituminoso
	Ceppaia		Marciapiede in mattonelle
	di progetto		esistente
	Scivoli di collegamento strada-marciapiede		Pavimentazione in basoli
	Marker costituito da un corpo unico in vetro temperato		Marciapiede in cubetti di pietra
	Bande di rallentamento di colato plastico		Marciapiede in conglomerato cementizio

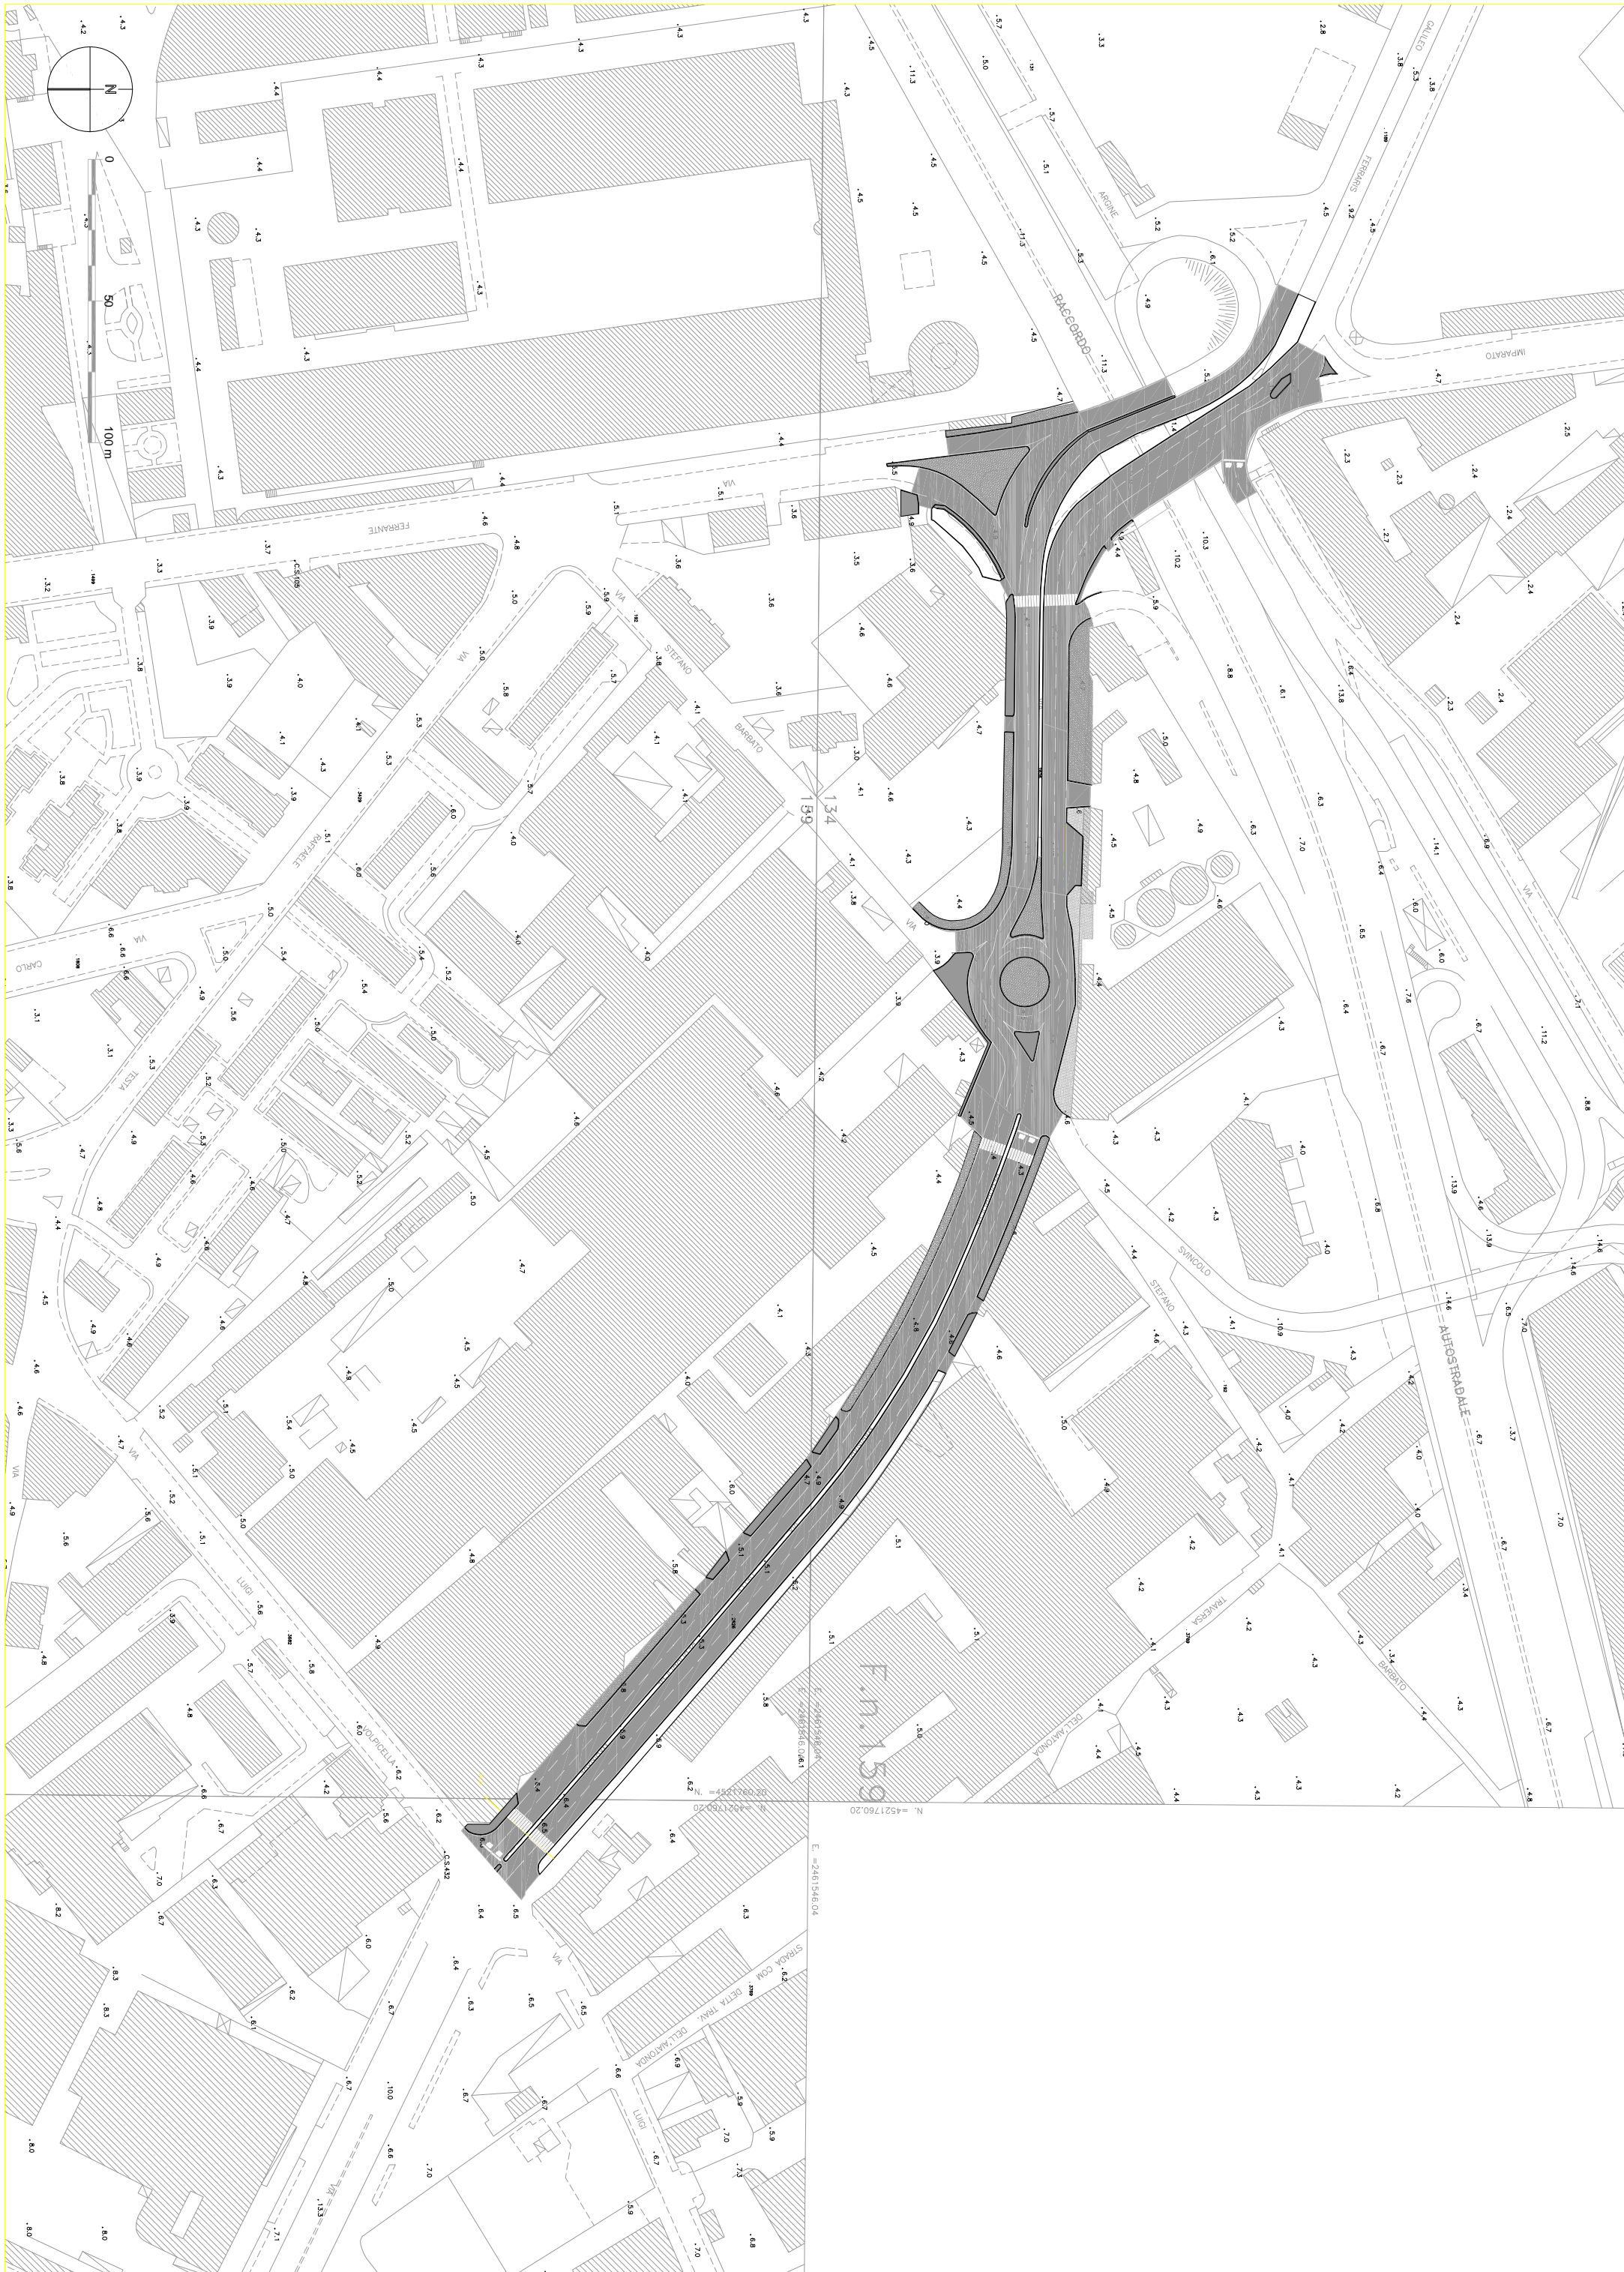



SEZ\_1-1'

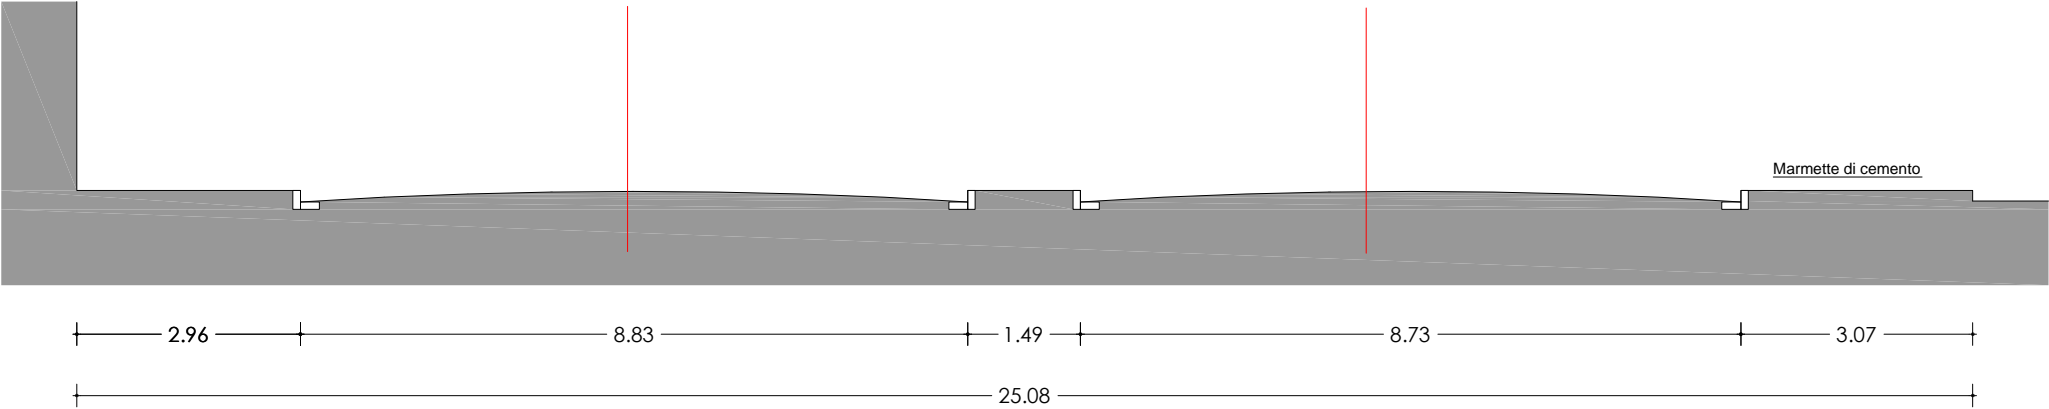

SEZ\_2-2'

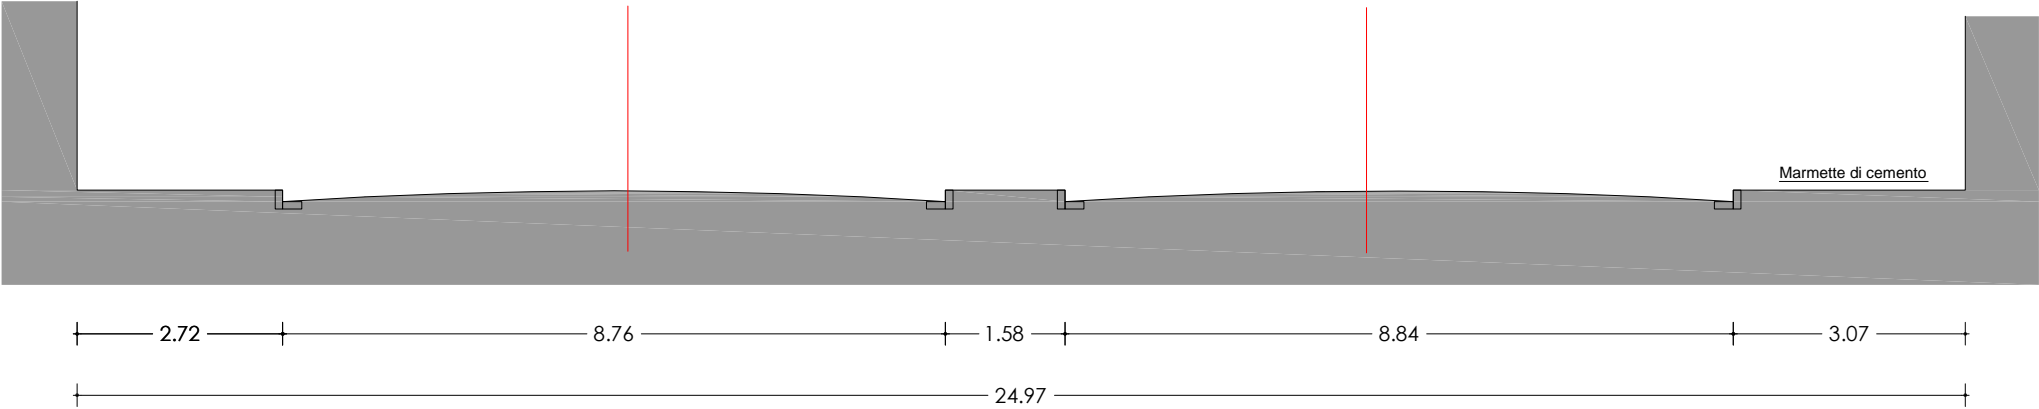

SEZ\_3-3'

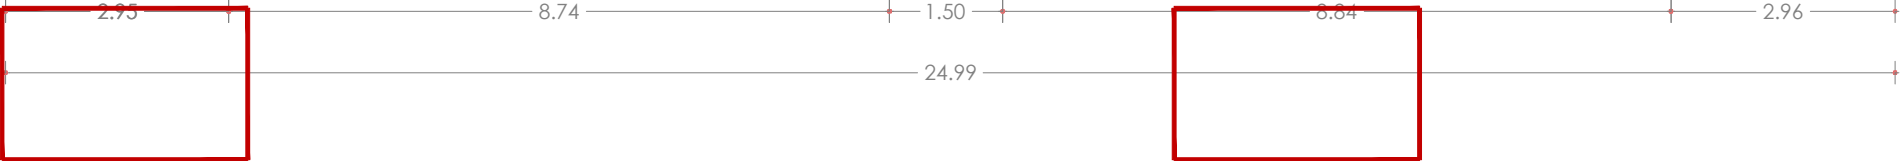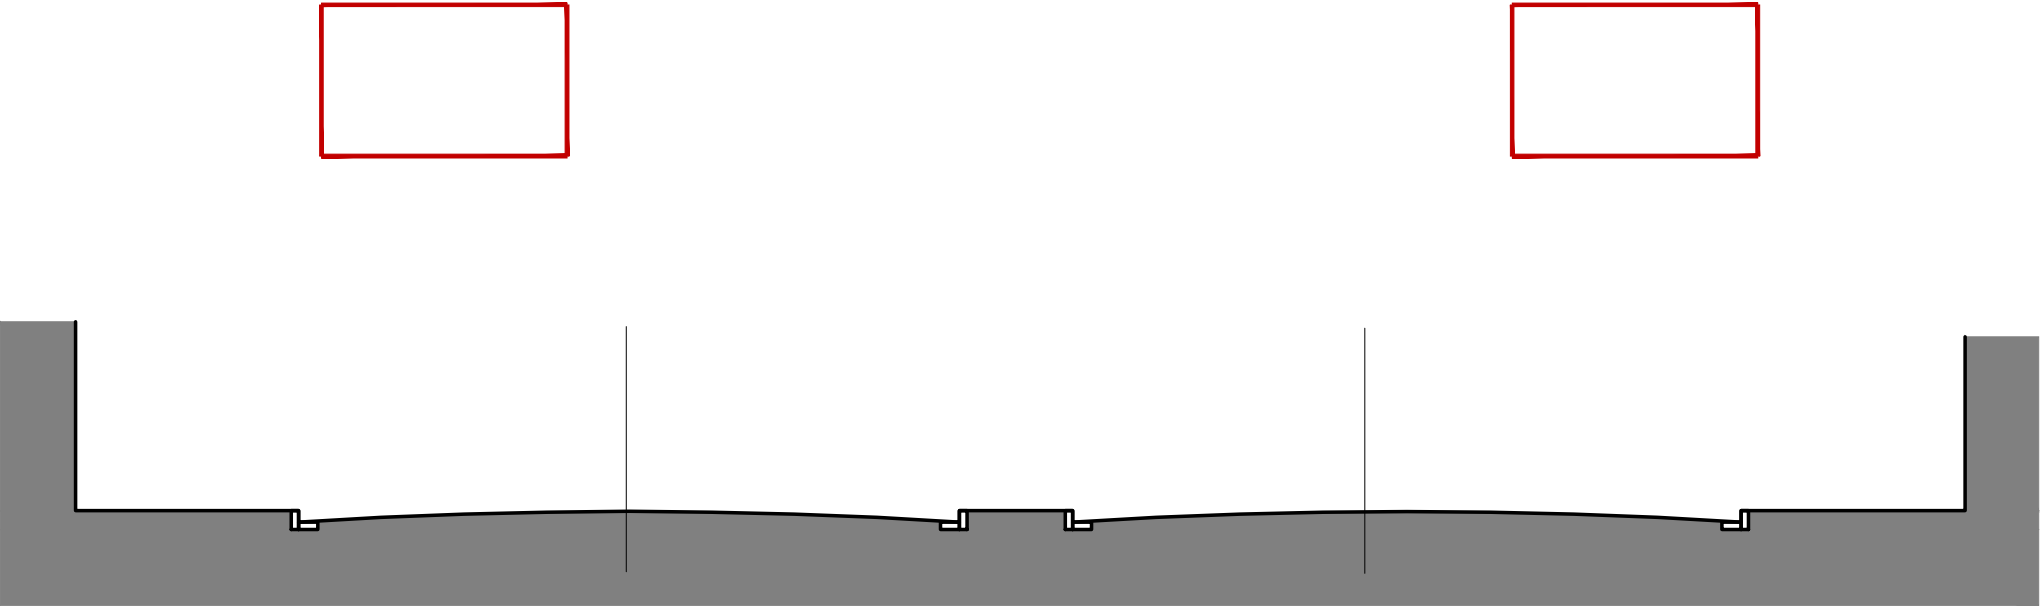

SEZ\_4-4'

