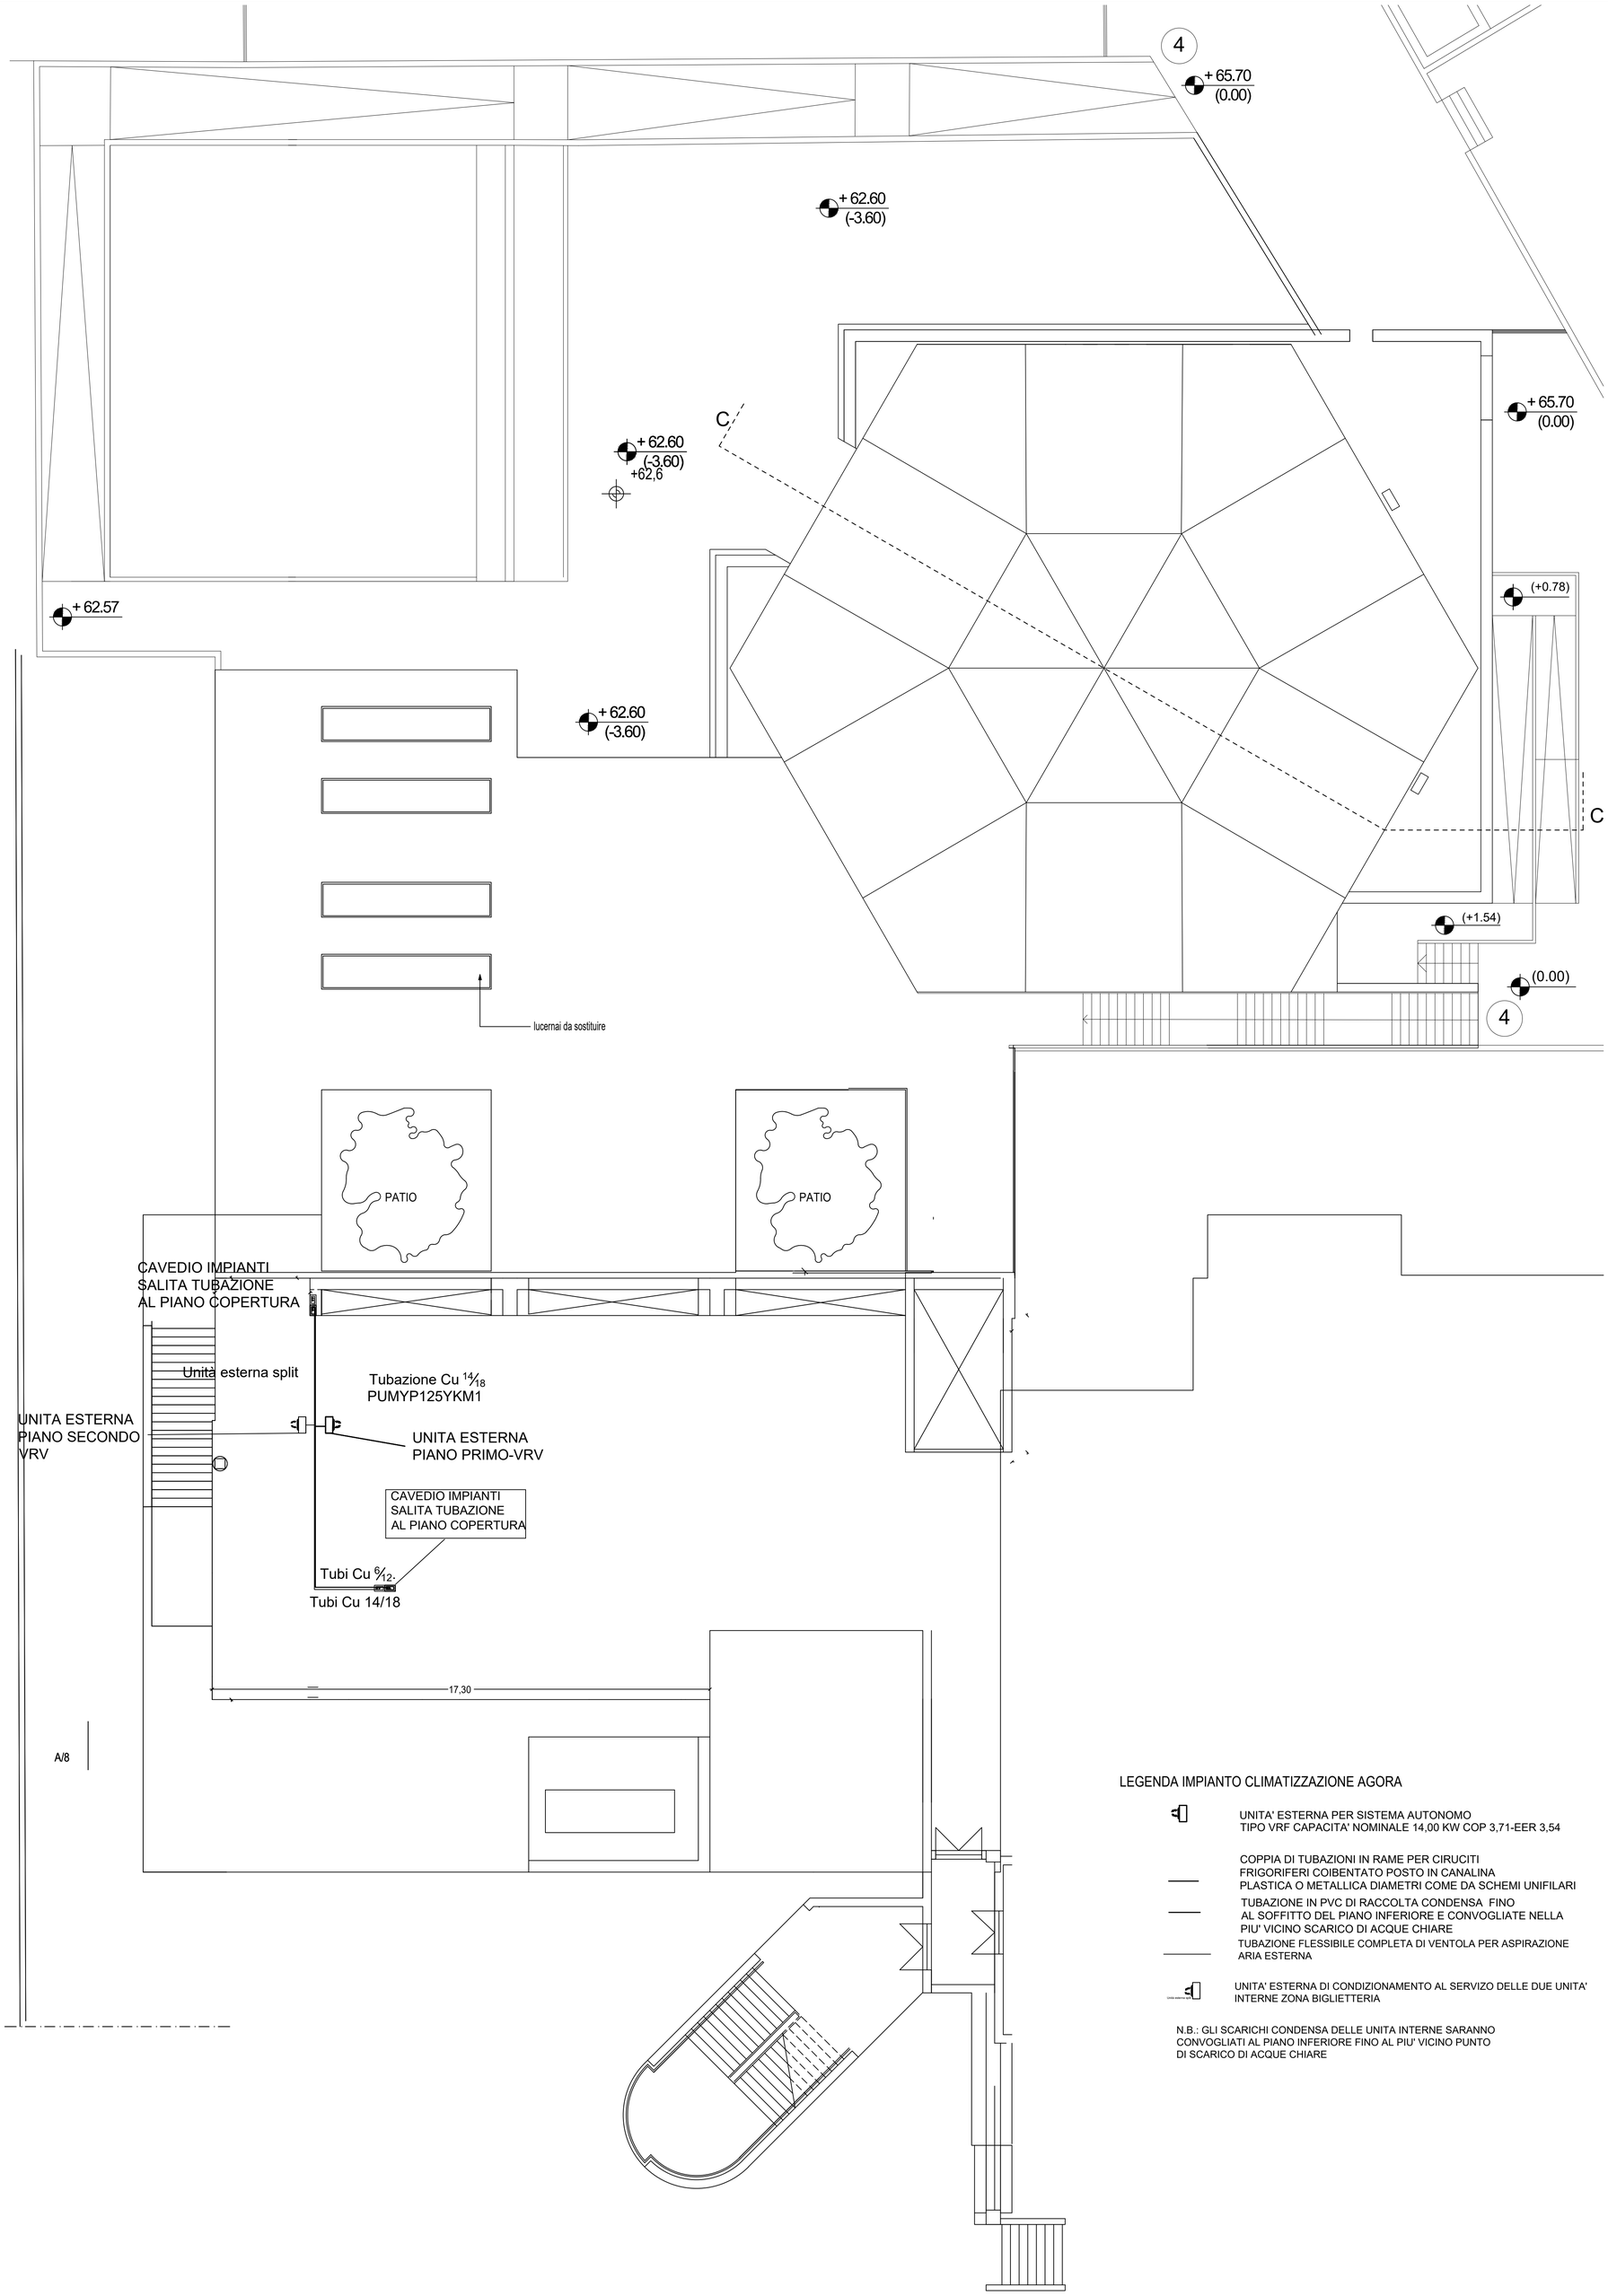

LEGENDA IMPIANTO CLIMATIZZAZIONE AGORA

UNITA' ESTERNA PER SISTEMA AUTONOMO
TIPO VRF CAPACITA' NOMINALE 14,00 KW COP 3,71-EER 3,54

COPPIA DI TUBAZIONI IN RAME PER CIRUCITI
FRIGORIFERI COIBENTATO POSTO IN CANALINA
PLASTICA O METALLICA DIAMETRI COME DA SCHEMI UNIFILARI

TUBAZIONE IN PVC DI RACCOLTA CONDENSA FINO
AL SOFFITTO DEL PIANO INFERIORE E CONVOGLIATE NELLA
PIU' VICINO SCARICO DI ACQUE CHIARE

TUBAZIONE FLESSIBILE COMPLETA DI VENTOLA PER ASPIRAZIONE
ARIA ESTERNA

UNITA' ESTERNA DI CONDIZIONAMENTO AL SERVIZO DELLE DUE UNITA'
INTERNE ZONA BIGLIETTERIA

N.B.: GLI SCARICHI CONDENSA DELLE UNITA INTERNE SARANNO
CONVOGLIATI AL PIANO INFERIORE FINO AL PIU' VICINO PUNTO
DI SCARICO DI ACQUE CHIARE

COMUNE DI NAPOLI

Area Trasformazione del Territorio
Servizio Edilizia Residenziale Pubblica - Nuove Centralità

Lavori di completamento e di riqualificazione urbana di parte del complesso di edilizia pubblica denominato "Città dei Bambini" da destinare a "Laboratorio-Teatro", ubicato nel parco della Villa Romana, in viale delle Metamorfosi, nel quartiere di Ponticelli.

PROGETTO ESECUTIVO
Dicembre 2020

REL.				TITOLO	Scala
GR	65	IM	07	IMPIANTO MECCANICO - PIANO COPERTURA UNITA' ESTERNE DELL'IMPIANTO DI CLIMATIZZAZIONE DELL'AGORA'	1/100

Il Dirigente:
Arch. Paola Cerotto

I Progettisti: Arch. Vittorio Barrella
Geom. Luigi La Rocca

Il Direttore dei lavori:
Arch. Vittorio Barrella

Il Responsonsabile del Procedimento:
Arch. Concetta Montella

Il Coordinatore della sicurezza:
Geom. Luigi La Rocca

Consulenti alla D.L. : Arch. Davide Vargas

PIANTA PIANO COPERTURE (+12.00 M)