



NOTA:  
LA QUOTA SUPERIORE DELLE VASCHE VIENE CONSIDERATA  
MEDIAMENTE - 0.30 CM DEL PIANO DI CAMPAGNA

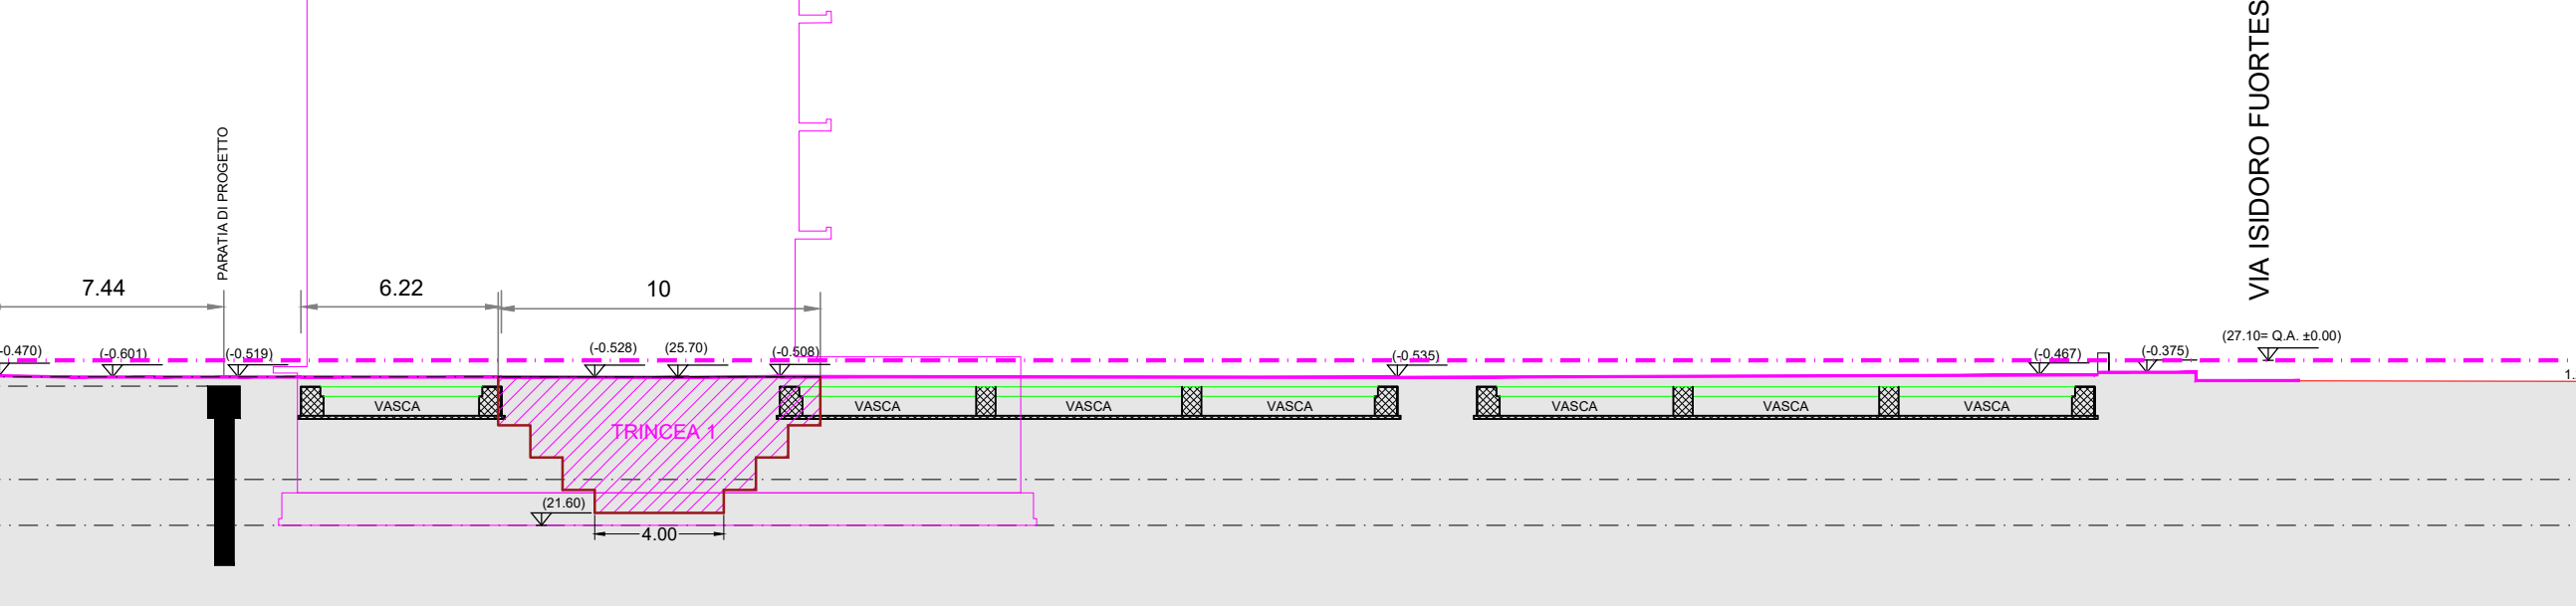

SEZIONE 1

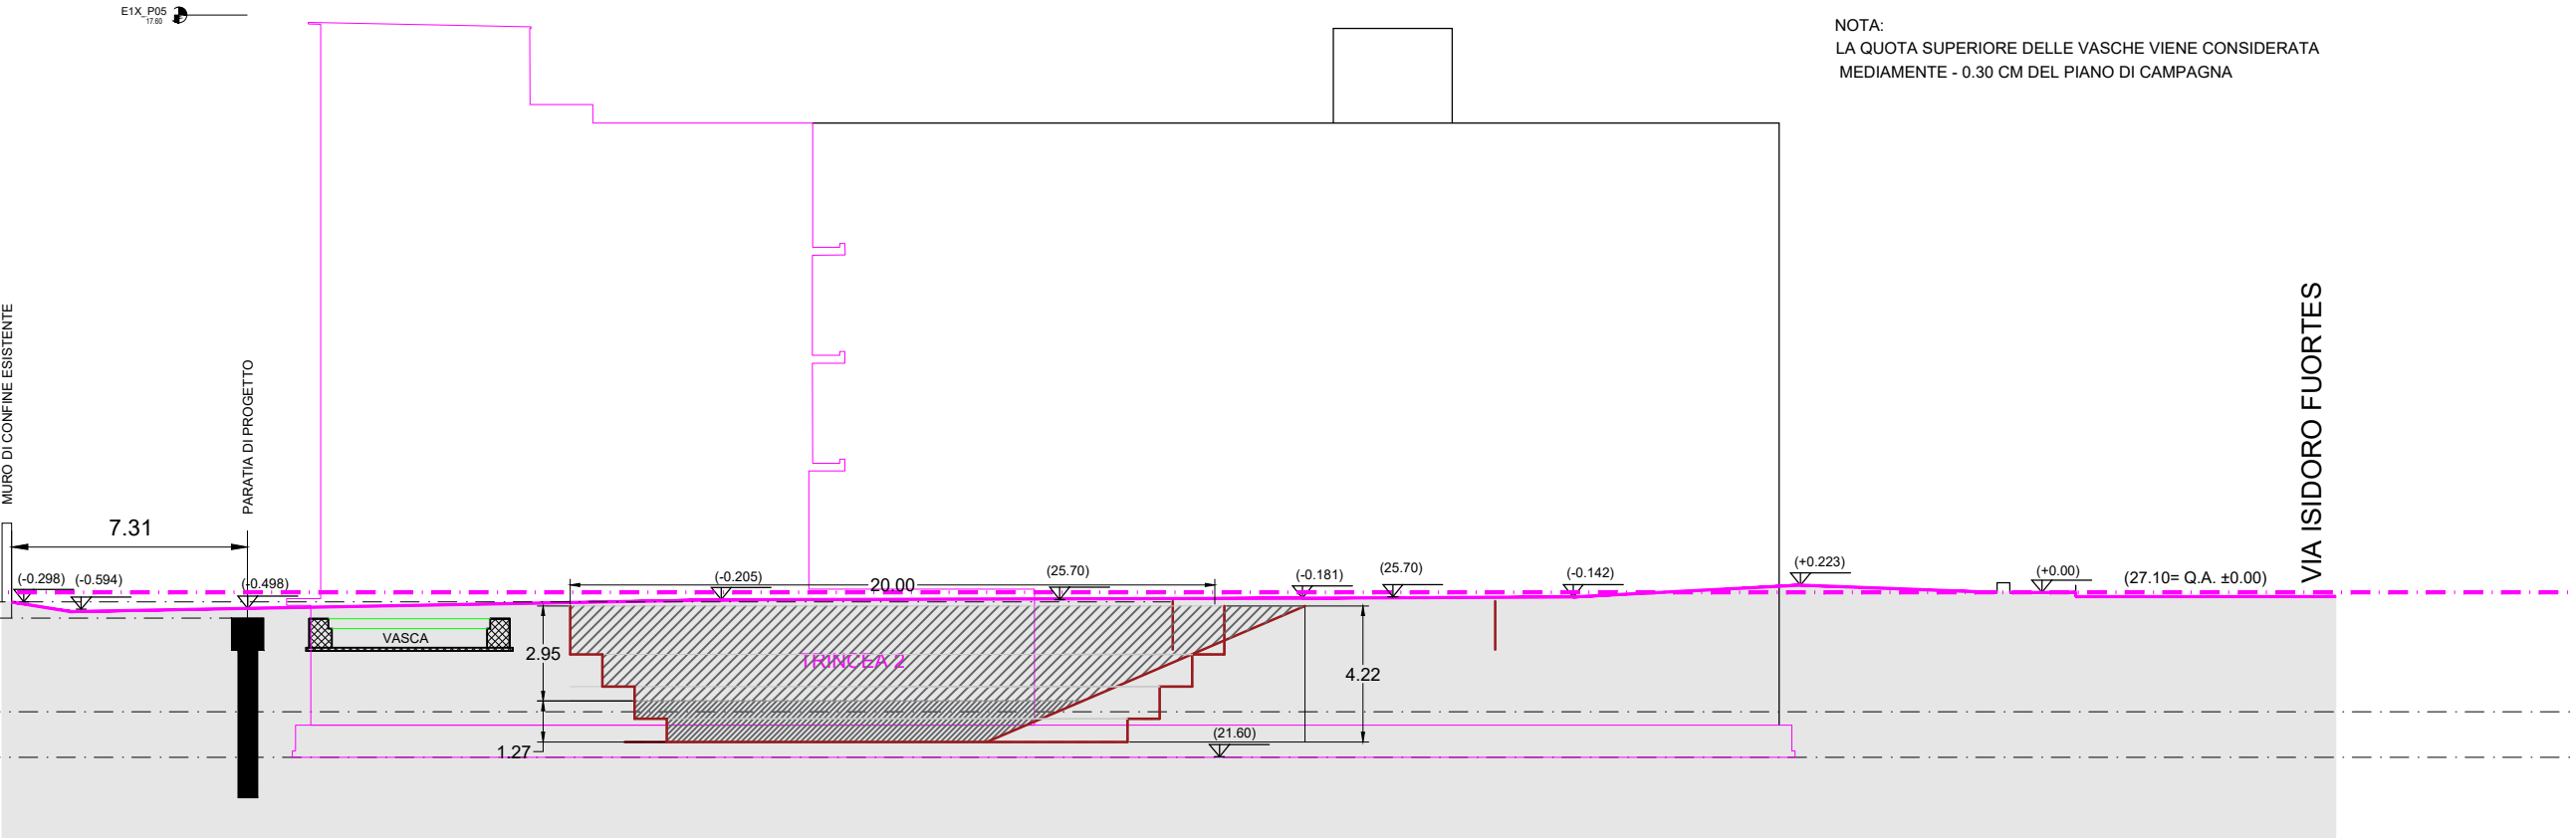

SEZIONE 2