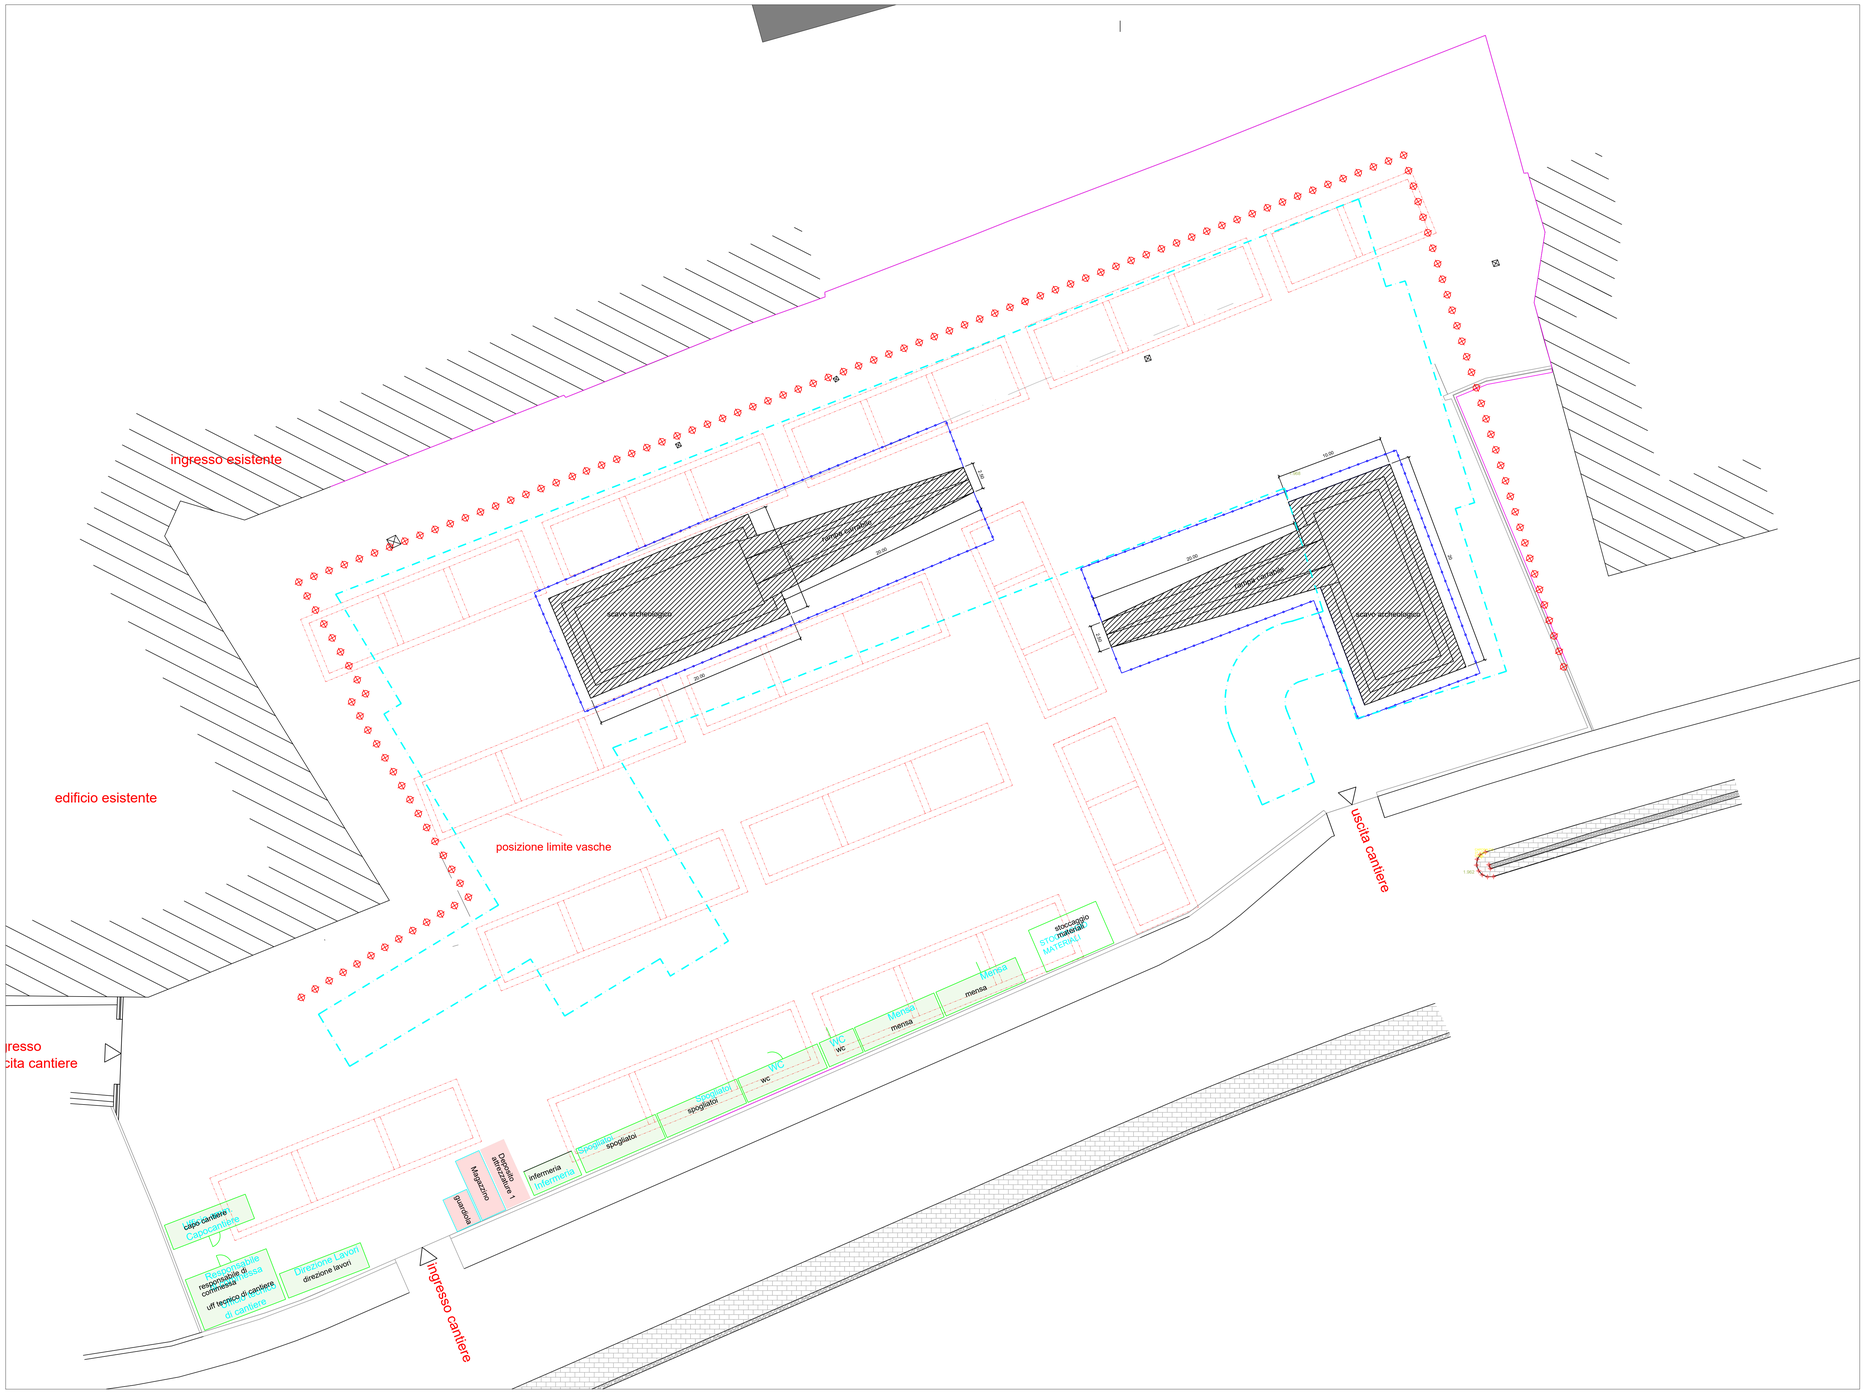

scavo archeologico

recinzione metallica con base in cls

vasconi di fondazione bipiani

ingombro fabbricato da realizzare

paratia

Mims
Ministero delle Infrastrutture e della mobilità sostenibili

COMUNE DI NAPOLI
Servizio Tecnico Edilizia residenziale pubblica esistente

RESPONSABILE DEL PROCEDIMENTO
Arch. Concetta Montella

DIC/DIRIGENTE
Arch. Paola Cerotto

"NUOVO ECO-QUARTIERE A PONTICELLI"

A VALERE SUL PIANO NAZIONALE DEGLI INVESTIMENTI COMPLEMENTARI AL PNRR (PNC):
"PROGRAMMA SICURO, VERDE E SOLIDALE: RIQUALIFICAZIONE DELL'EDILIZIA RESIDENZIALE PUBBLICA"

Piano Indagini Archeologiche Preliminari I fini della V.P.I.A.

CUP: I61B21006300001

INDAGINI ARCHEOLOGICHE PRELIMINARI
PIANO DI SICUREZZA E COORDINAMENTO

AR PROJECT

AR Project soc. coop.
Via Duomo, 214 - 80138 Napoli
tel 081 5815960
studio@arproject.design

RESP. DIREZIONE LAVORI E CSP-CSE
Arch. Salvatore Solaro

ORDINE DEGLI ARCHITETTI P.P.C. DELLA PROVINCIA DI NAPOLI
SALVATORE SOLARO
SEZ. A
3928

TITOLO ELABORATO

LAYOUT DI CANTIERE

scala 1:200

data aprile 2024

codice opera	livello di progettazione	argomento	numero tavola	revisione
PON	PE	PSC	02	00